


- NOTA:**  
-LE SUPERFICI A VISTA DELLE SPALLE DOVRANNO ESSERE RIVESTITE IN PIETRA LOCALE
- NOTA:**  
-PER LE SISTEMAZIONI IDRAULICHE E PROFILATURA FINALE DELL'ALVEO DEVE FARSİ RIFERIMENTO AGLI ELABORATI SPECIALISTICI.
- NOTA:**  
-LE QUOTE DEI BAGGIOLI ANDRANNO VERIFICATE CON LE ALTEZZE EFFETTIVE DEGLI APPARECCHI DI APPOGGIO.

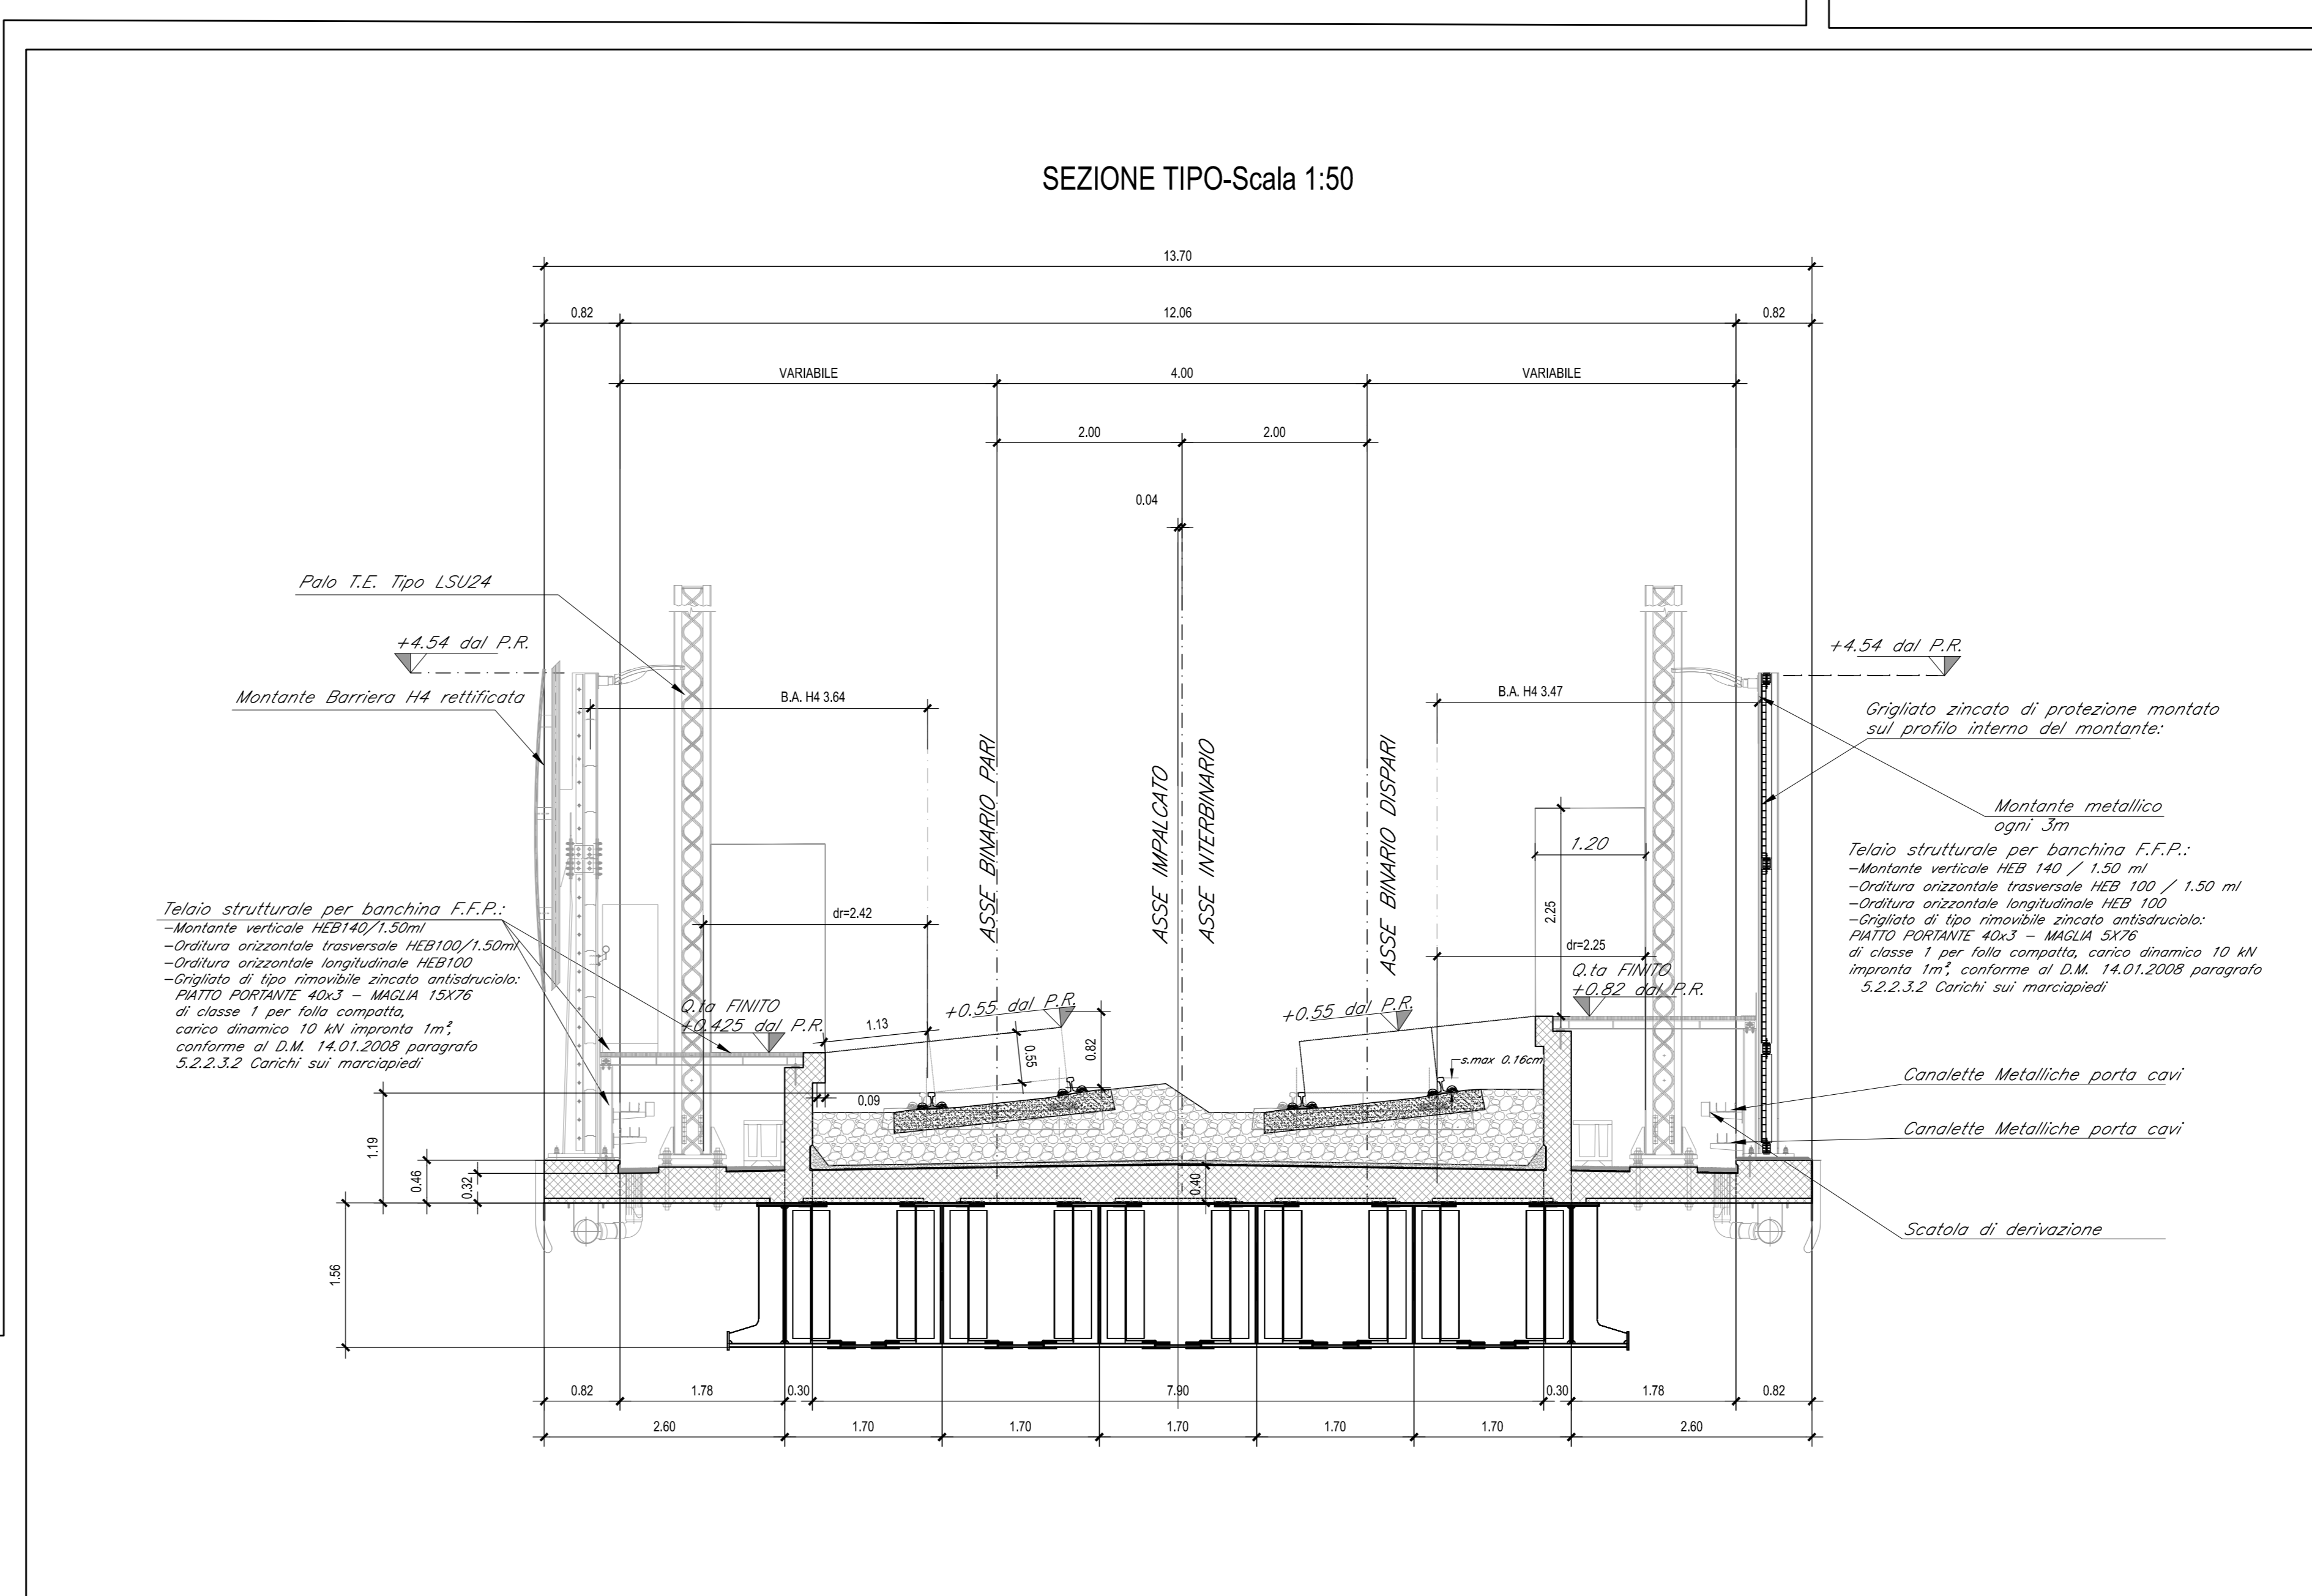

COMMITTENTE: **RFI** AREA FERROVIARIA ITALIANA GRUPPO FERROVIE DELLO STATO ITALIANE

DIREZIONE LAVORI: **ITALFERR** GRUPPO FERROVIE DELLO STATO ITALIANE

APPALTATORE: **CONSORZIO MESSINA CATANIA LOTTO SUD**

PROGETTAZIONE: RTI - Rocksoil SpA, Proger SpA, Pini Swiss Engineers srl

PROGETTO ESECUTIVO

**LINEA FERROVIARIA CATANIA - MESSINA RADDOPPIO FERROVIARIO TRATTA GIAMPILIERI - FIUMEFREDDO**  
 Lotto 1: Fiumefreddo (i) - Taormina (i)/Letojanni (e)

VIADOTTI  
 VI01 - PONTE SUL TORRENTE MINISALE

Pianta fondazioni, Pianta travi, Sezione tipo

Rev.	Descrizione	Redatto	Verificato	Data	Approvato	Data	AutORIZZATO	Data
C	Emissione a seguito istruttoria IT	PROGIN	Ing. P. M. Gianvachio	Set 2022	SGUAZZO	Set 2022	LISTORTI	Set 2022
D	Emissione a seguito istruttoria IT	PROGIN	Ing. P. M. Gianvachio	Nov 2022	SGUAZZO	Nov 2022	LISTORTI	Nov 2022
E	Emissione a seguito istruttoria IT	PROGIN	Ing. P. M. Gianvachio	Gen 2023	SGUAZZO	Gen 2023	LISTORTI	Gen 2023
F	Emissione a seguito istruttoria IT	PROGIN	Ing. P. M. Gianvachio	Feb 2023	SGUAZZO	Feb 2023	LISTORTI	Feb 2023

File: RSM01EZZPZV0100001F.dwg n. Elab.: \_\_\_\_\_