






PROSPETTO BINARIO PARI-Scala 1:200

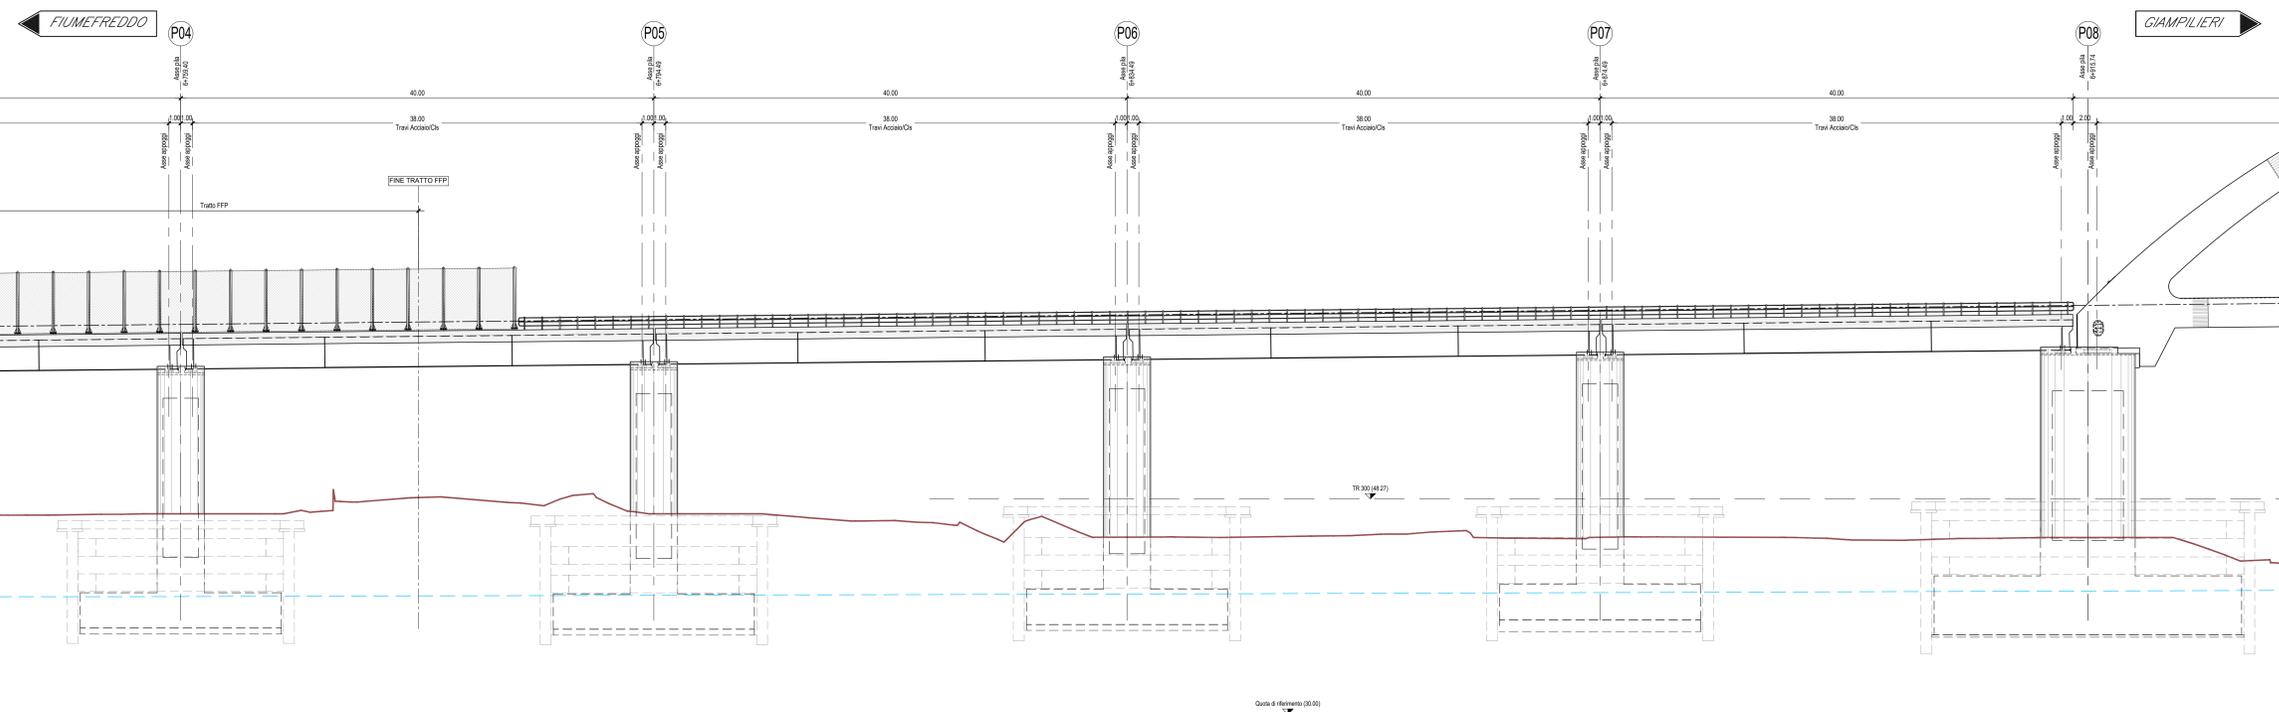

NOTE:
 -LE SUPERFICIE A VISTA DELLE SPALLE DOVRANNO ESSERE RIVESTITE IN PIETRA LOCALE
 -LE SCALE DI DISCESA DALL'IMPALCATO AI PULVINI DEVONO ESSERE PREVISTI IN CORRISPONDENZA DELLE PILE: P2-P4-P6-P8-P11-P13-P15-P17-P19-P21
 -PER LE SISTEMAZIONI IDRAULICHE E PROFILATURA FINALE DELL'ALVEO DEVE FARSÌ RIFERIMENTO AGLI ELABORATI SPECIALISTICI.

TABELLA LUNGHEZZA PALI VI02

	Tipo	D (mm)	N°	L (m)
Spalla A	Pali	1500	28	20.0
Pila P11	Pali	1500	12	20.0
Pila P12	Micropali Tub. 168.3 x 15	300	99	12.0
Pila P16	Micropali Tub. 168.3 x 15	300	99	12.0
Pila P17	Pali	1500	12	18.0
Pila P18	Pali	1500	12	22.0
Pila P19	Pali	1500	12	30.0
Pila P20	Pali	1500	15	40.0
Pila P21	Pali	1500	15	40.0
Spalla B	Pali	1500	15	23.0

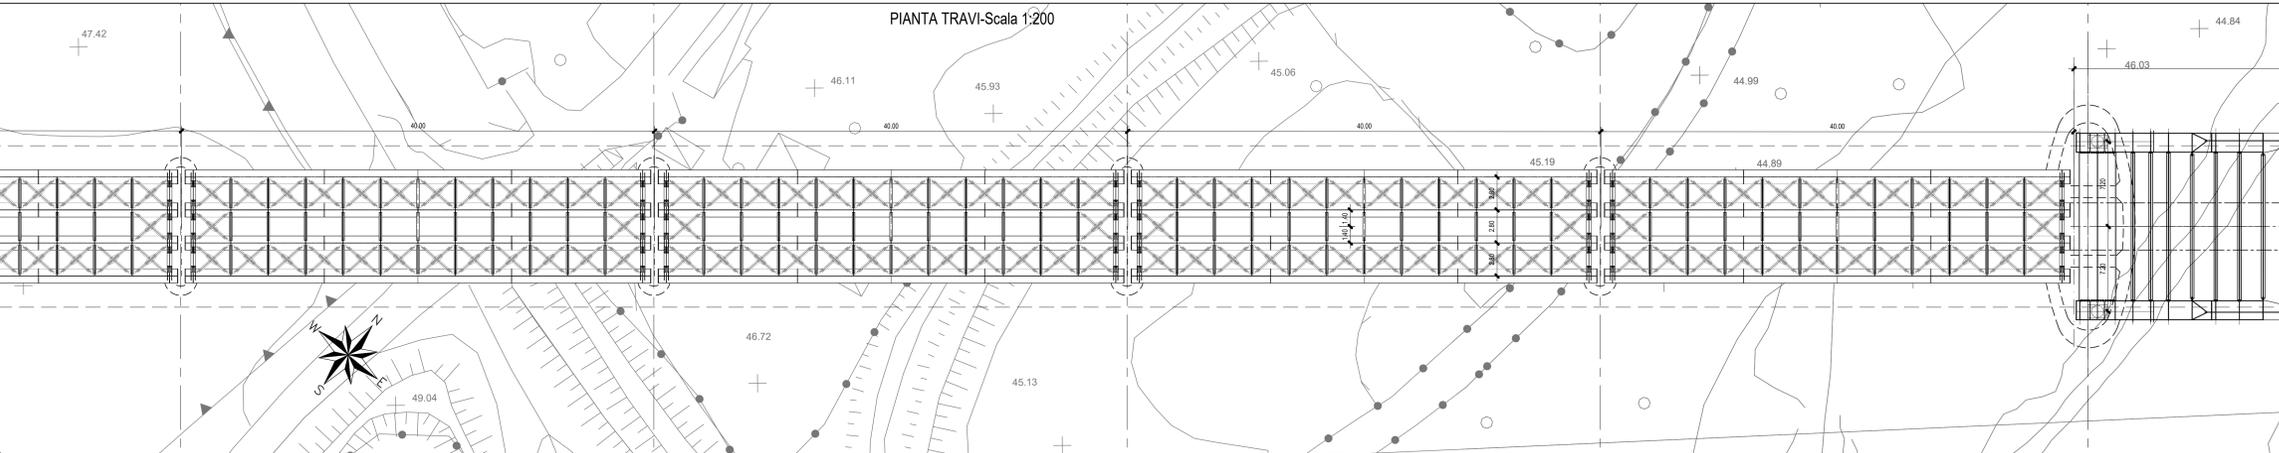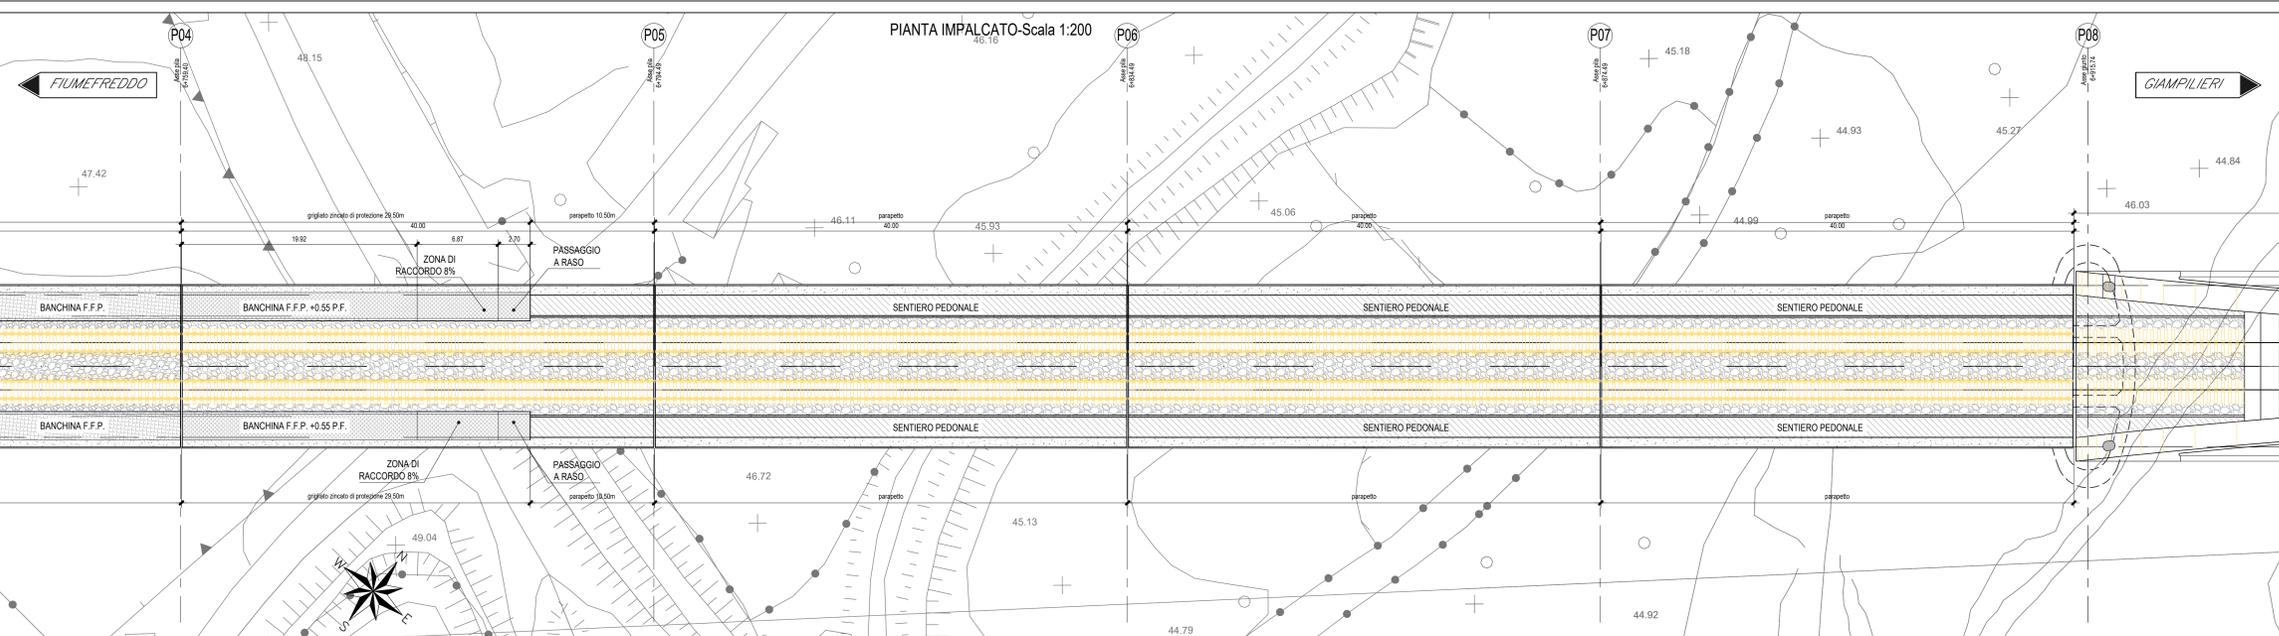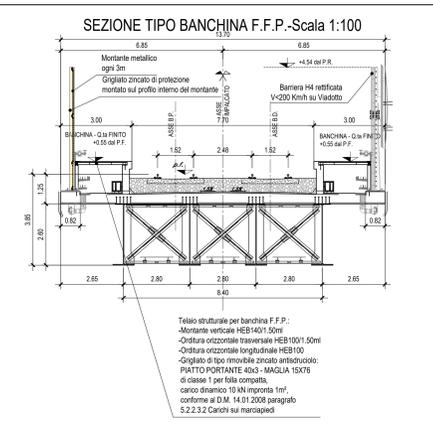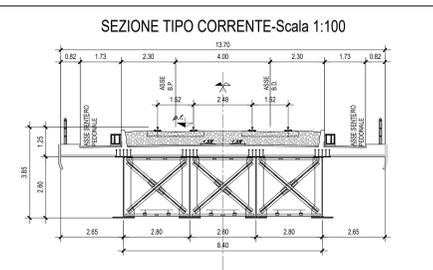

COMMITTENTE:

DIREZIONE LAVORI:

APPALTATORE:
CONSORZIO MESSINA CATANIA LOTTO SUD
 Mandataria Mandataria

PROGETTAZIONE: RTI - Rocksoil SpA, Proger SpA, Pini Swiss Engineers srl
PROGETTO ESECUTIVO

**LINEA FERROVIARIA CATANIA - MESSINA
 RADDOPPIO FERROVIARIO TRATTA GIAMPILLIERI - FIUMEFREDDO
 Lotto 1: Fiumefreddo (i) - Taormina (i)/Letojanni (e)**

VIADOTTI
VI02 - VIADOTTO ALCANTARA
 Pianta impalcato, Pianta travi, Prospetto binario pari, Sezione tipo - tav. 2 di 6

Rev.	Descrizione	Redatto	Data	Verificato	Data	Approvato	Data	AutORIZZATO	Data
A	Emissione a seguito istruttoria (1)	PROGRI	Luglio 2022	SOGLAZZO	Luglio 2022	LISTORTI	Luglio 2022	CASSANO	Novembre 2022
B	Emissione a seguito istruttoria (1)	PROGRI	Luglio 2022	SOGLAZZO	Luglio 2022	LISTORTI	Luglio 2022		
C	Emissione a seguito istruttoria (1)	PROGRI	Nov 2022	SOGLAZZO	Nov 2022	LISTORTI	Nov 2022		
D									

COMMESSA: RS5M | LOTTO: 01 | FASE: E | ENTE: ZZ | TIPO DOC.: PZ | OPERA/DISCIPLINA: VI0200 | PROGRI: 002 | REV.: C | SCALA: 1:200/1:100

APPLICAZIONE: Il Direttore Tecnico Ing. P. M. Gianveschio | DIREZIONE DELLA PROGETTAZIONE: Il responsabile integrazione fra le varie prestazioni specialistiche Ing. G. Cassano | PROGETTISTA: Ing. S. Spagnolo

File: RS5M\VEZP\VI0200020C.dwg | n. Elab.: