



PROSPETTO BINARIO PARI-Scala 1:200

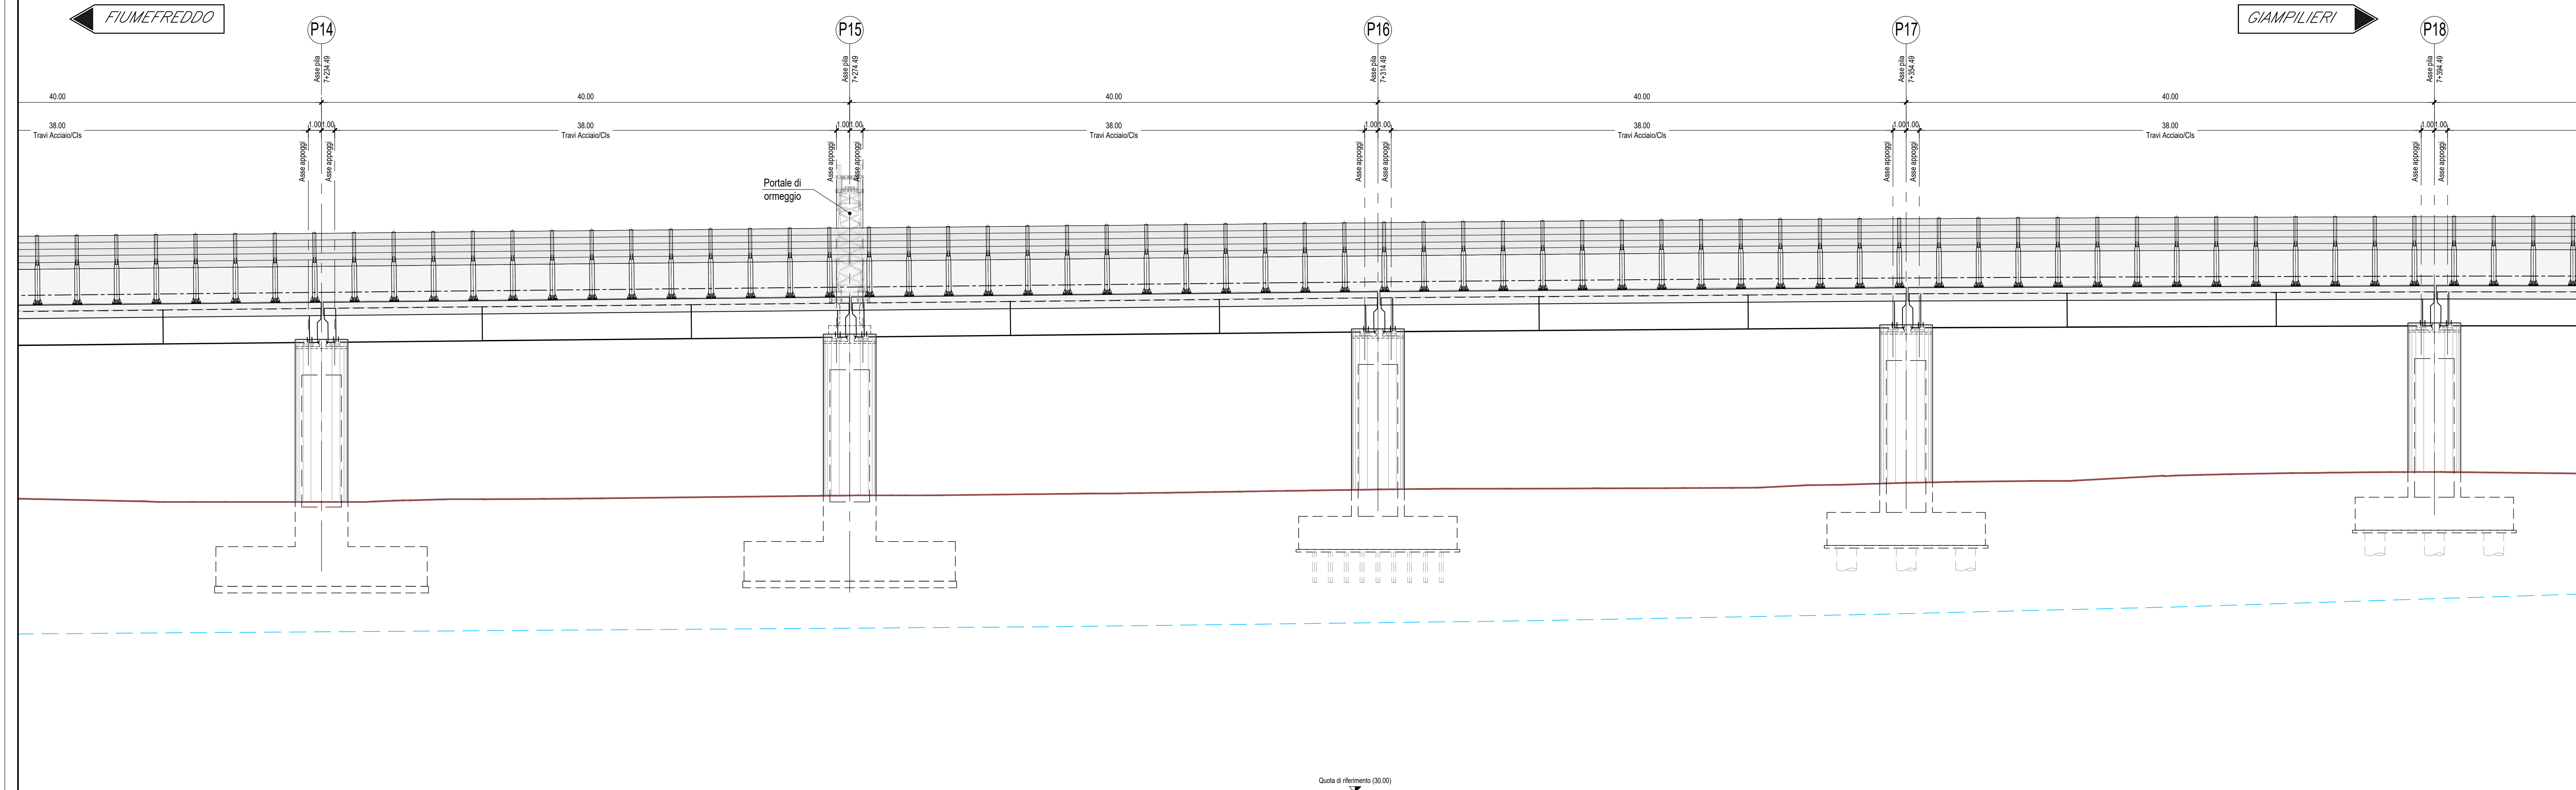


NOTE:  
 -LE SUPERFICIE A VISTA DELLE SPALLE DOVRANNO ESSERE RIVESTITE IN PIETRA LOCALE  
 -LE SCALE DI DISCESA DALL'IMPALCATO AI PULVINI DEVONO ESSERE PREVISTI IN CORRISPONDENZA DELLE PILE: P2-P4-P6-P8-P11-P13-P15-P17-P19-P21  
 -PER LE SISTEMAZIONI IDRAULICHE E PROFILATURA FINALE DELL'ALVEO DEVE FARSÌ RIFERIMENTO AGLI ELABORATI SPECIALISTICI.

TABELLA LUNGHEZZA PALI V102				
	Tipo	D (mm)	N°	L (m)
Spalla A	Pali	1500	26	20.0
Pila P11	Pali	1500	12	20.0
Pila P12	Micropali Tub. 168.3 s16	300	99	12.0
Pila P16	Micropali Tub. 168.3 s16	300	99	12.0
Pila P17	Pali	1500	12	18.0
Pila P18	Pali	1500	12	22.0
Pila P19	Pali	1500	12	30.0
Pila P20	Pali	1500	15	40.0
Pila P21	Pali	1500	15	40.0
Spalla B	Pali	1500	15	23.0


SEZIONE TIPO CORRENTE-Scala 1:100

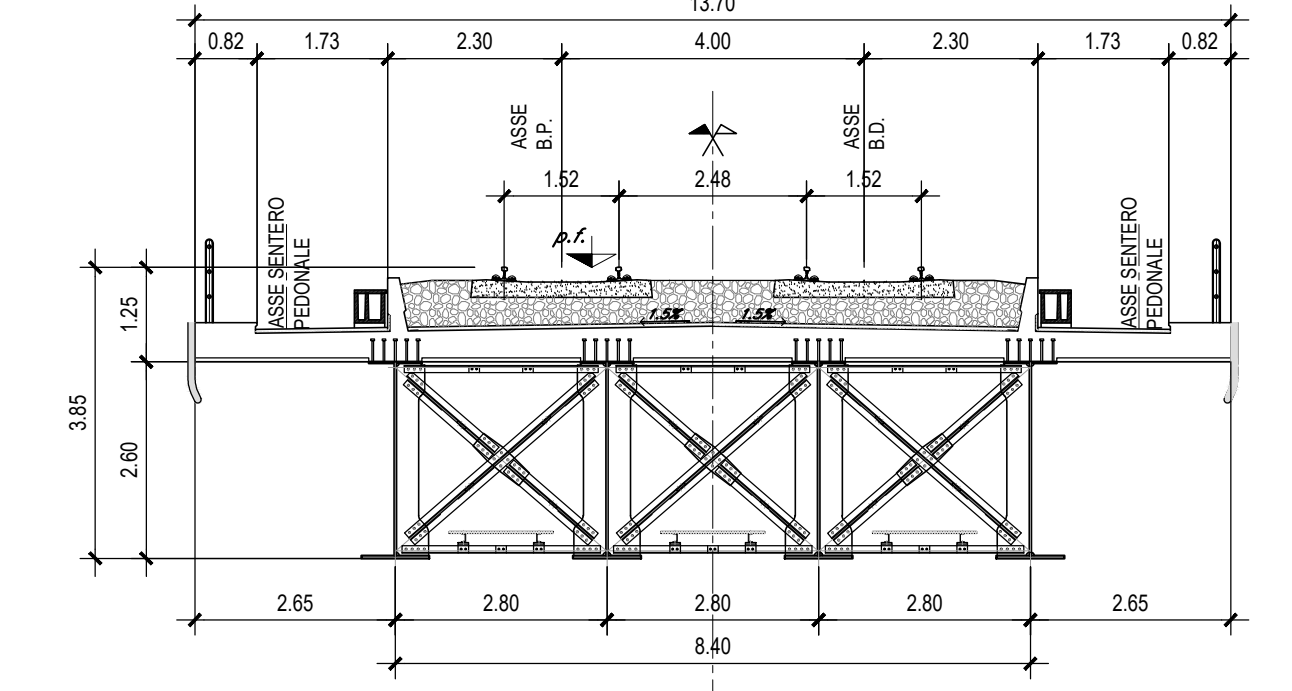


SEZIONE TIPO BANCHINA F.F.P.-Scala 1:100

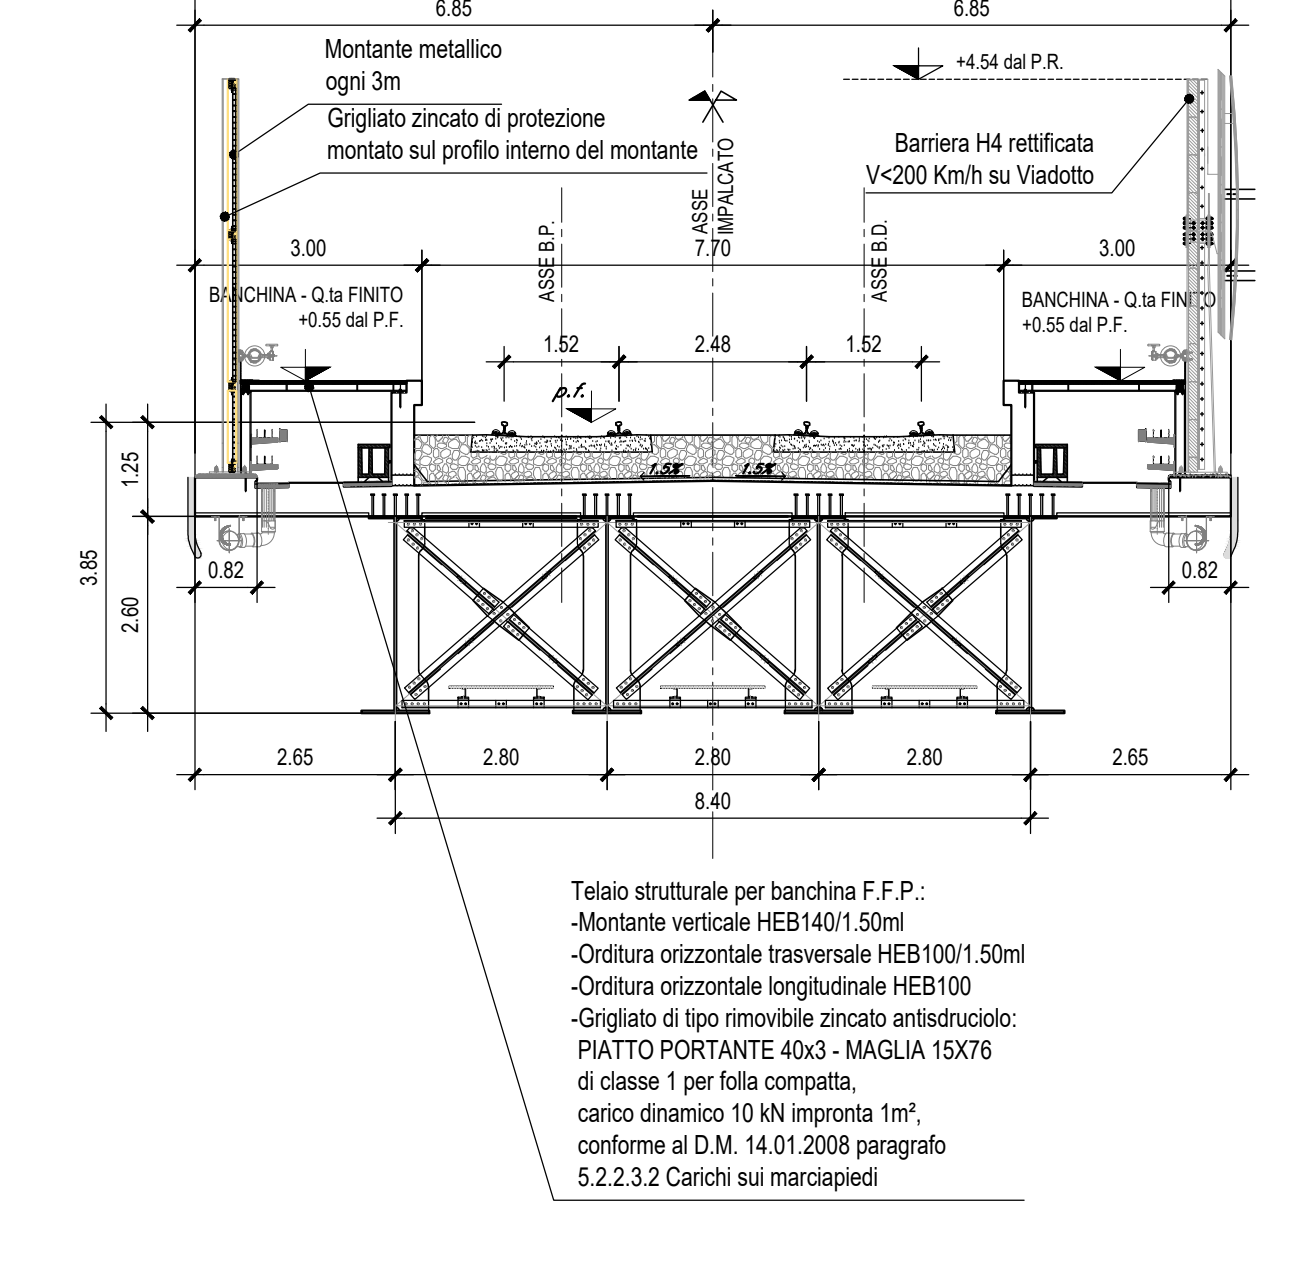

PIANTA IMPALCATO-Scala 1:200

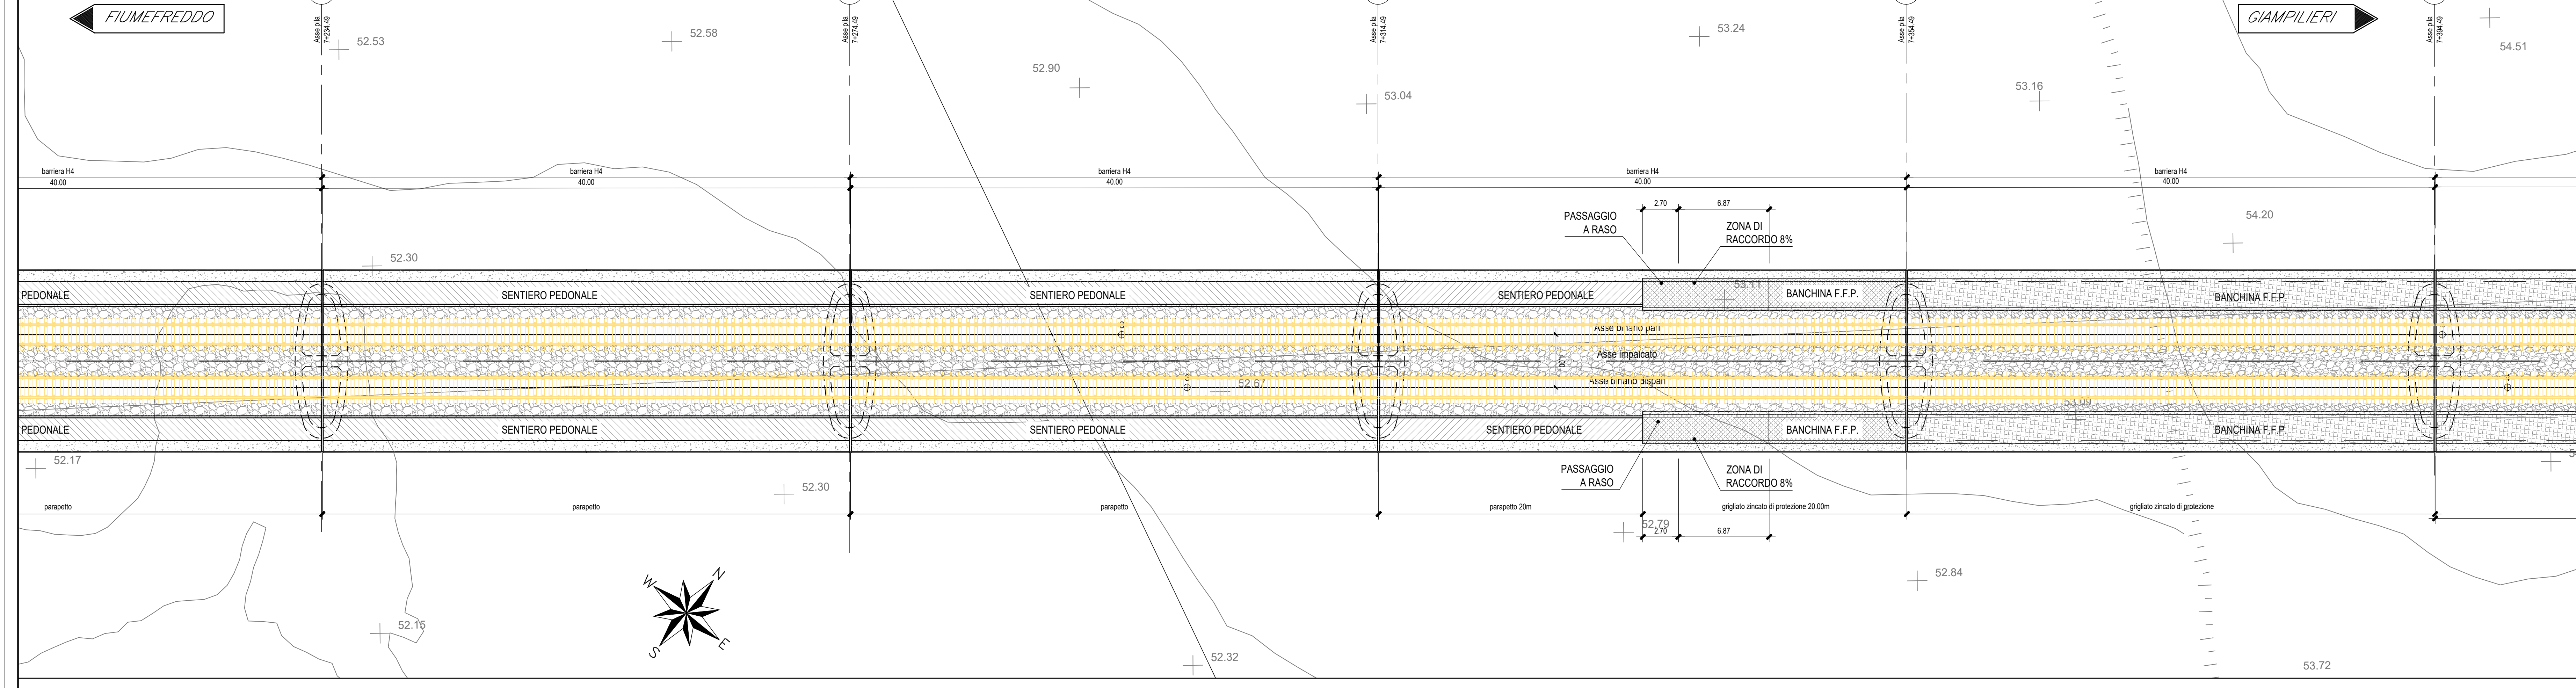

PIANTA TRAVI-Scala 1:200

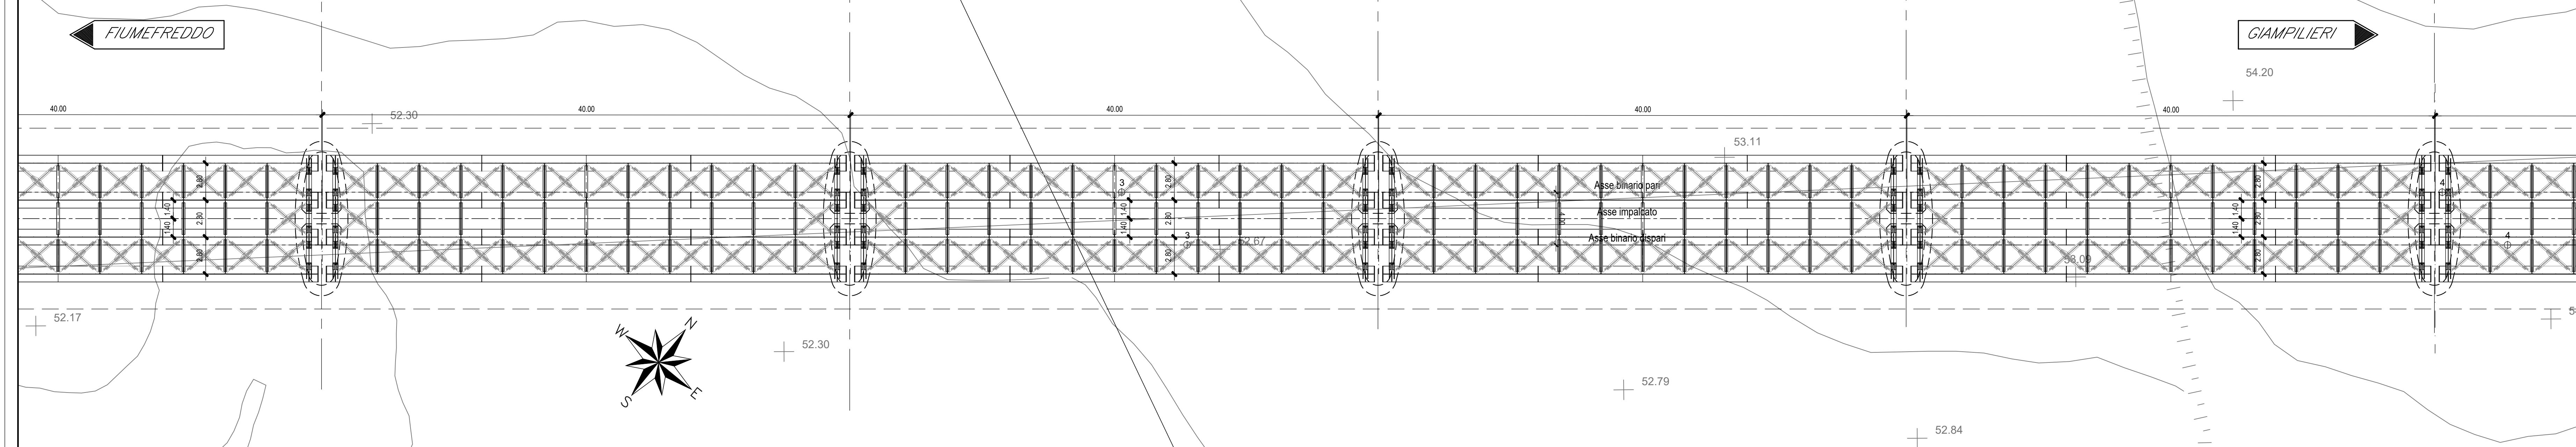

COMMITTENTE:  
**RFI**  
 RIF. INFRASTRUTTURE FERROVIARIE  
 GRUPPO FERROVIE DELLO STATO ITALIANO

DIREZIONE LAVORI:  
**ITALFERR**  
 GRUPPO FERROVIE DELLO STATO ITALIANO

APPALTATORE:  
**CONSORZIO MESSINA CATANIA LOTTO SUD**  
 Mandataria Mandante  
**webuild Italia** **PIZZAROTTI**

PROGETTAZIONE: RTI - Rocksoil SpA, Proger SpA, Pini Swiss Engineers srl  
 PROGETTO ESECUTIVO

**LINEA FERROVIARIA CATANIA - MESSINA**  
**RADDOPPIO FERROVIARIO TRATTA GIAMPILIERI - FIUMEFREDDO**  
**Lotto 1: Fiumefreddo (I) - Taormina (I)/Letojanni (e)**

VIADOTTI  
**V102 - VIADOTTO ALCANTARA**  
 Pianta impalcato, Pianta travi, Prospetto binario pari, Sezione tipo - tav. 5 di 6

APPALTATORE Il Direttore Tecnico Ing. P. M. Gianveschio	DIRETTORE DELLA PROGETTAZIONE Il responsabile integrazione fra le varie prestazioni specialistiche Ing. G. Cassani	PROGETTISTA Ing. S. Spagnolo
---	---	---------------------------------

COMMESSA	LOTTO	FASE	ENTE	TIPO DOC.	OPERA/DISCIPLINA	PROGR.	REV.	SCALA:
RS5M	01	E	ZZ	PZ	V10200	005	C	1:200/1:100

Rev.	Descrizione	Redatto	Data	Verificato	Data	Approvato	Data	Autorizzato	Data
A	Emissione	PROGRIN	24/01/2022	SGIAZZO	24/01/2022	LISTORTI	24/01/2022	CASSANI	Novembre 2022
B	Emissione a seguito istruttoria IT	PROGRIN	Luglio 2022	SGIAZZO	Luglio 2022	LISTORTI	Luglio 2022		
C	Emissione a seguito istruttoria IT	PROGRIN	Nov 2022	SGIAZZO	Nov 2022	LISTORTI	Nov 2022		
D									

File: RS5M\VEZP2\V1020005C.dwg n. Etab.: