Firmato digitalmente da:
SCHINO VINCENZO
Firmato il 10/03/2023 12:53
Seriale Certificato: 1688261
Valido dal 19/08/2022 al 19/08/2025
InfoCamere Qualified Electronic Signature CA

ENAC - ENTE NAZIONALE AVIAZIONE CIVILE
REGIONE PUGLIA
AEROPORTI DI PUGLIA SPA
AEROPORTO CIVILE DI BARI PALESE (LIBD)

AUTORIZZAZIONE UNICA AMBIENTALE
INTEGRAZIONI

OGGETTO

CITTA' METROPOLITANA DI BARI
GESTIONE ACQUE METEORICHE
AUTORIZZAZIONE UNICA AMBIENTALE

Progettazione
Ing. Vincenzo SCHINO
Direzione Tecnica AdP
Ing. Donato D'AURIA

Committente
Arch. Marco CATAMERO
Direttore Generale AdP

TITOLO
☐ studio di fattibilità ■ progetto definitivo
☐ progetto preliminare ☐ progetto esecutivo
☐ perizia ☐ as built

TIMBRI / APPROVAZIONI

TIPOLOGIA

TITOLO ELABORATO
LAVORI DOC - PLANIMETRIA DELLA RETE DI FOGNA BIANCA - DIS SISTEMA DI TRATTAMENTO ED ATTI DI RESTITUZIONE FINALE (FOSSI AMORE)
SCALA

RIF. NORMATIVI
DPR 380/2001

DATA EMISSIONE
10.06.2022

REVISIONE

1	DD MM AAAA	N	DD MM AAAA
2	DD MM AAAA	N	DD MM AAAA
3	DD MM AAAA	N	DD MM AAAA
4	DD MM AAAA	N	DD MM AAAA
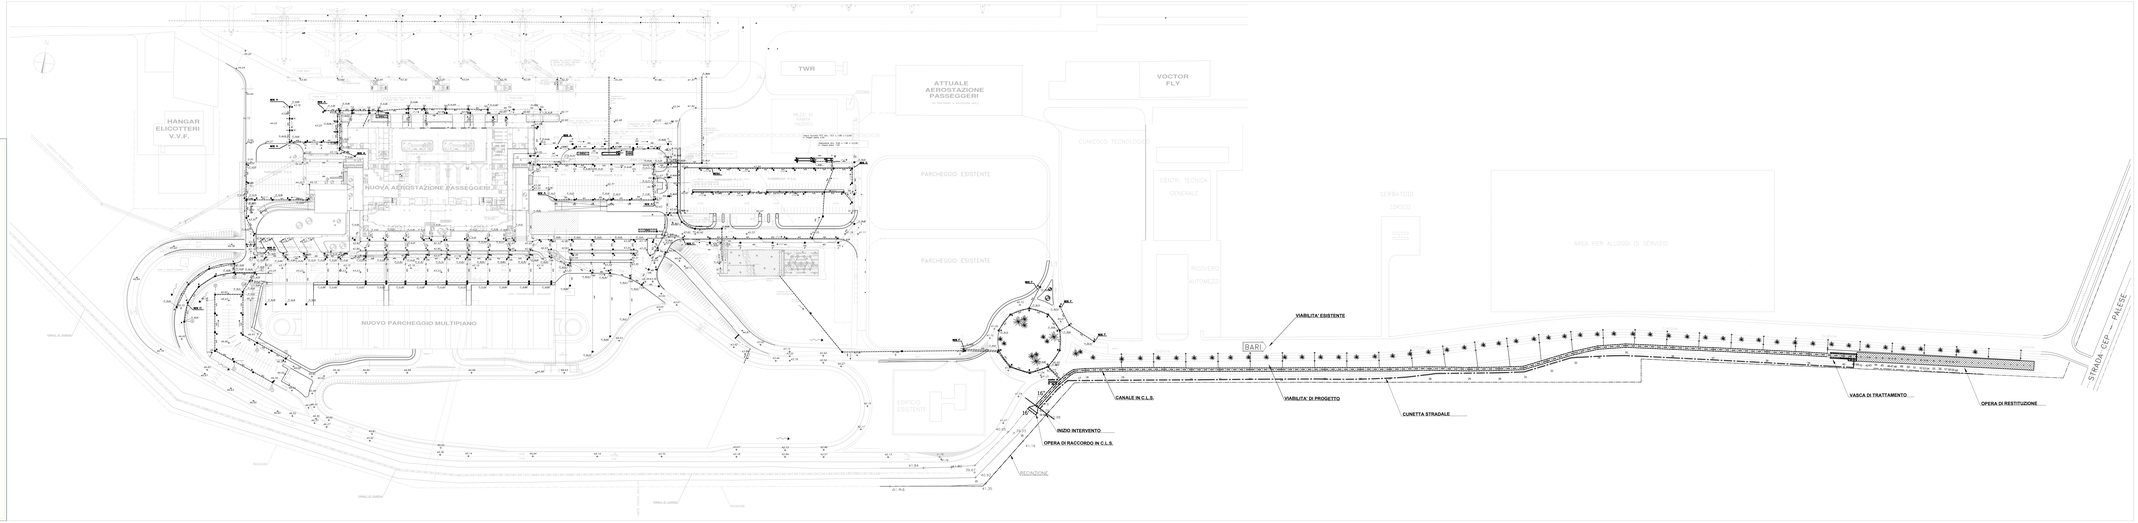
PD	DOCIP	IDR	AP	03
PROGETTO DEFINITIVO		PROGETTO ESECUTIVO	PROGETTO DEFINITIVO	PROGETTO ESECUTIVO