




PIANTA

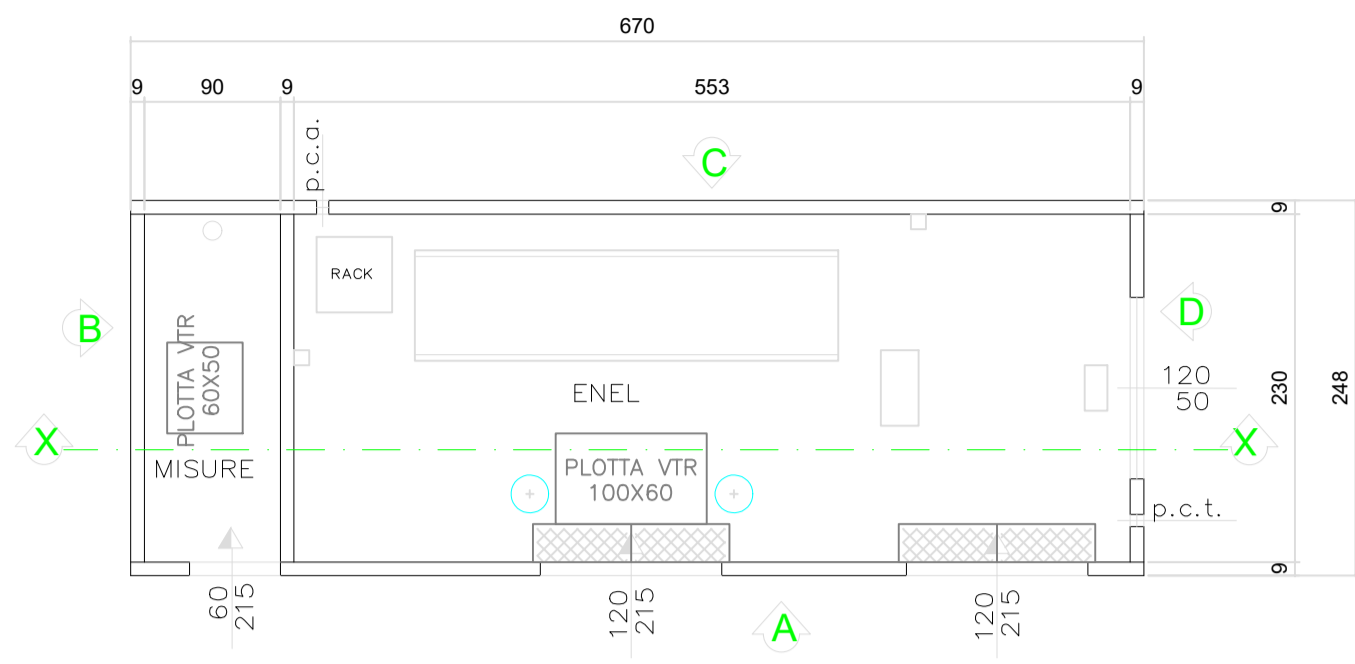


sezione X-X

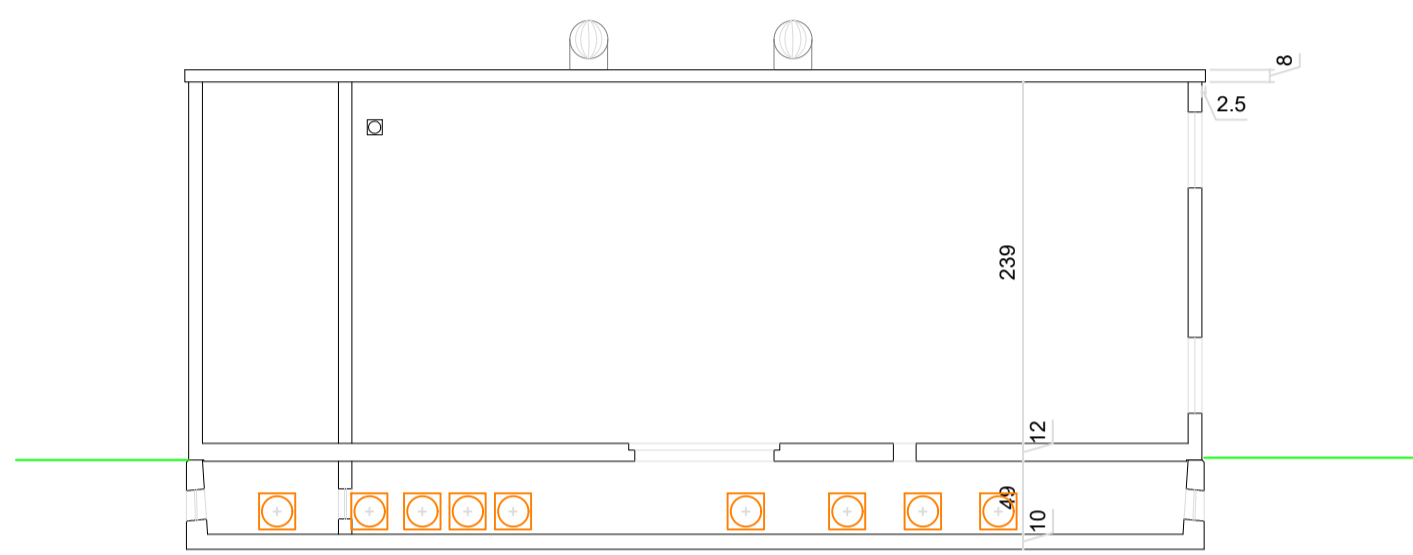


PIANTA COPERTURA

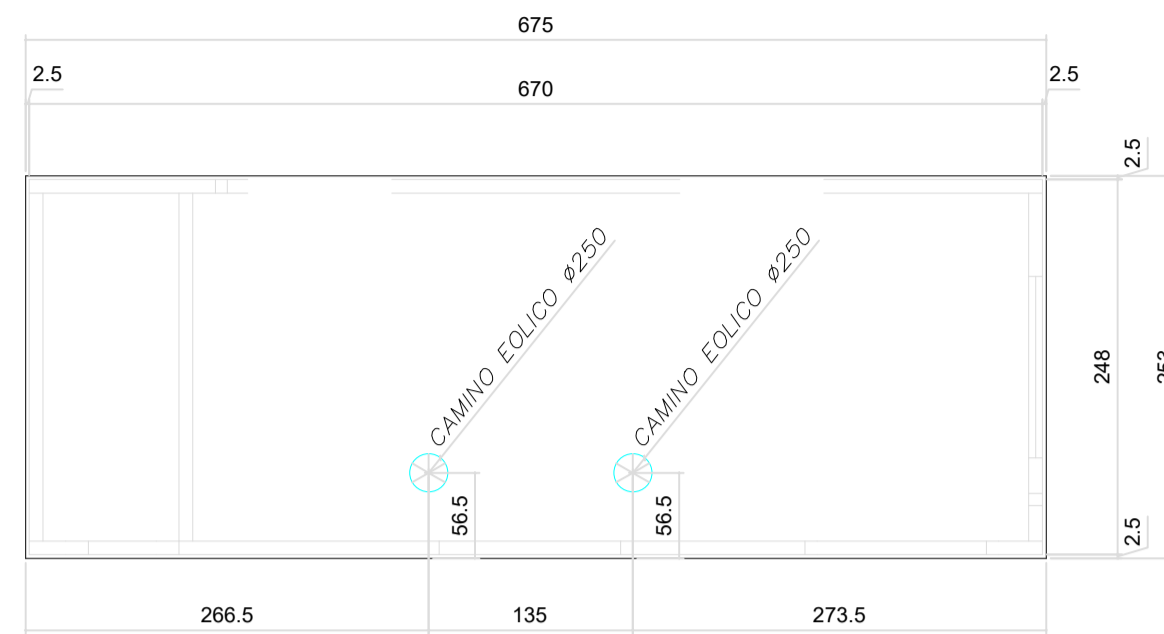


VISTA LATO B

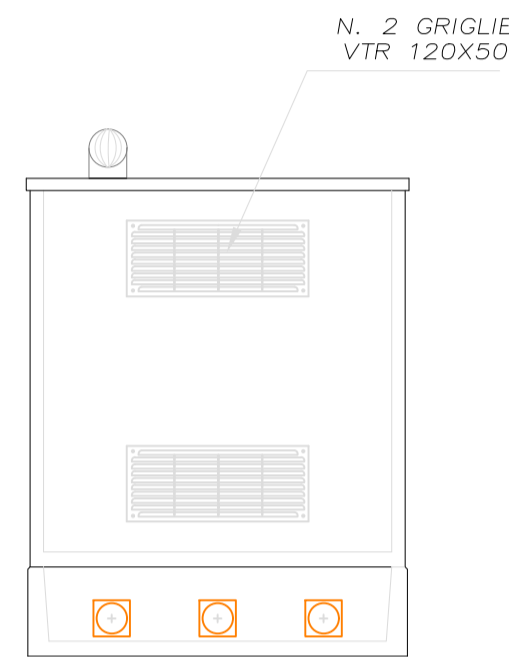


VISTA LATO D

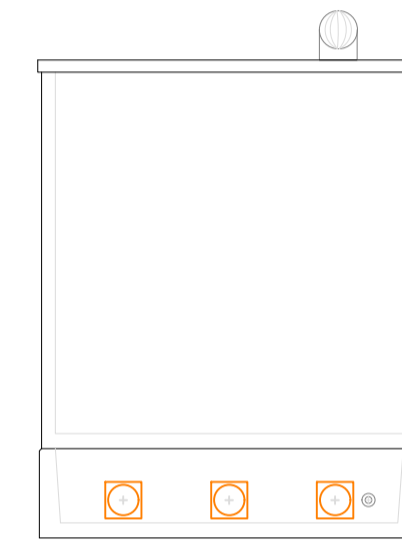


VISTA LATO A

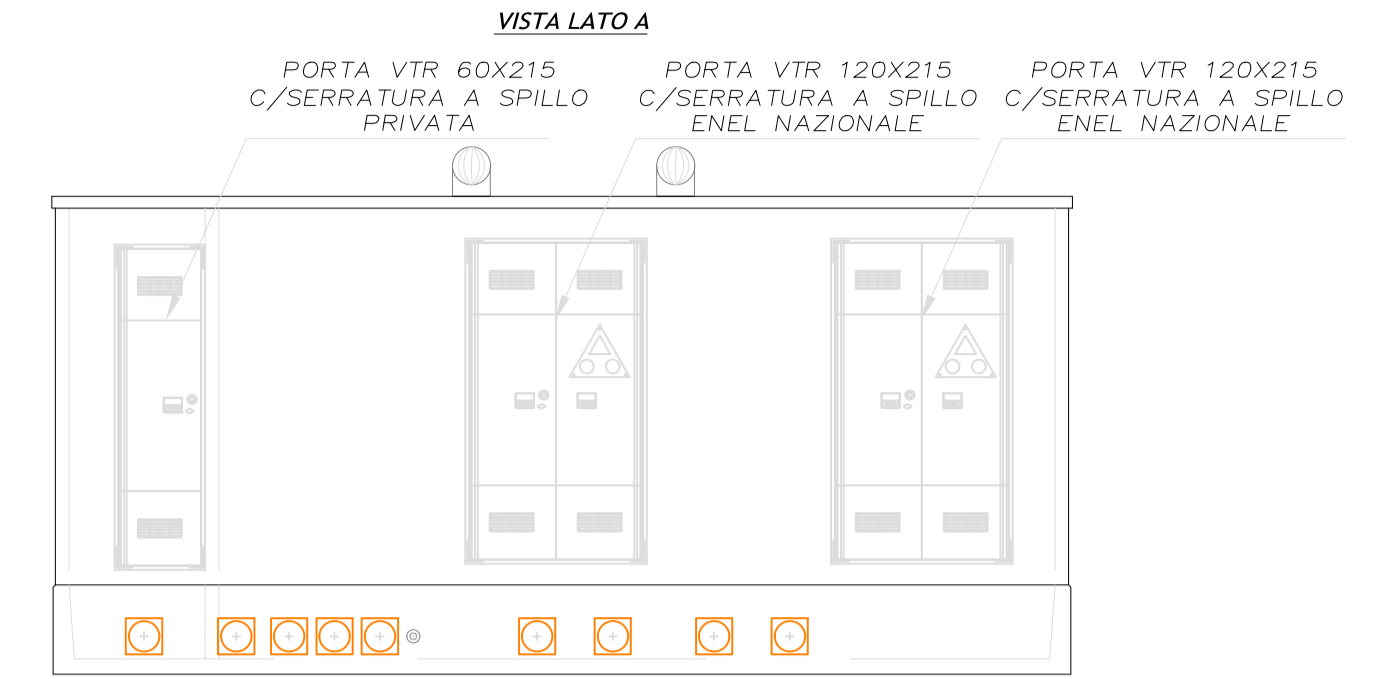


VISTA LATO C

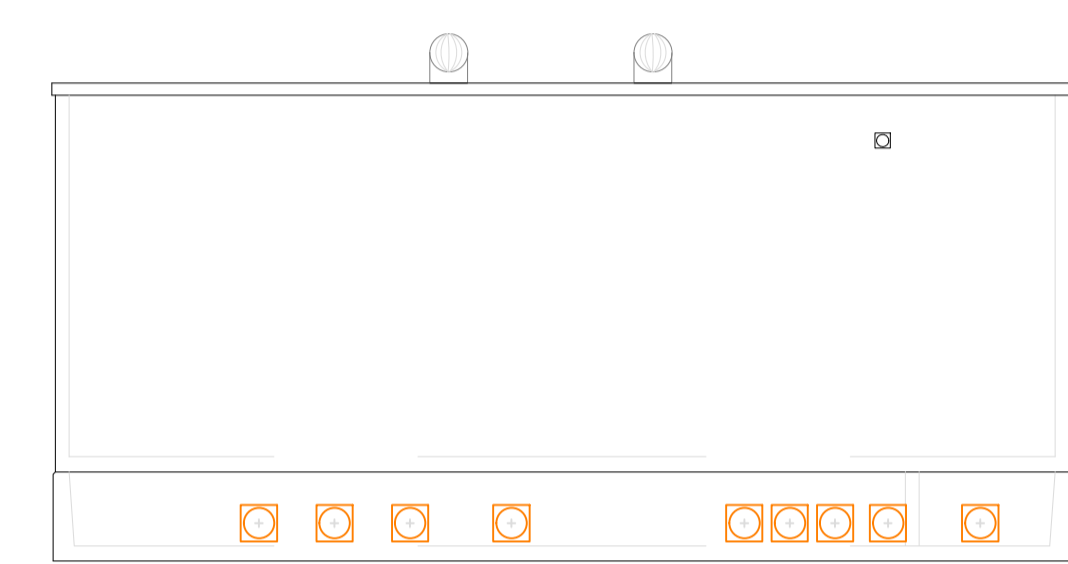


PIANTA

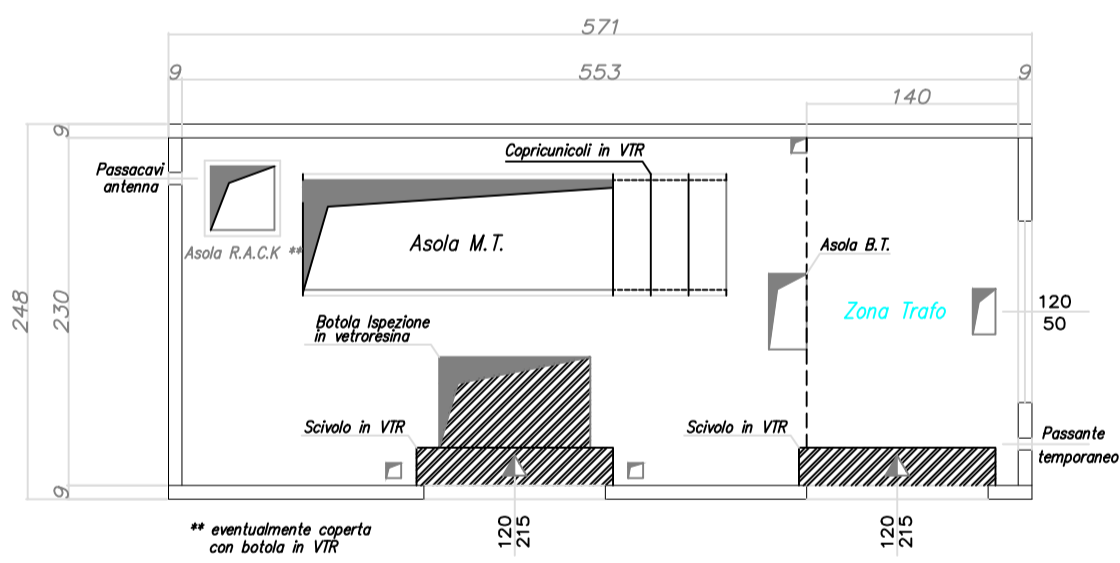


SEZ. TRASVERSALE

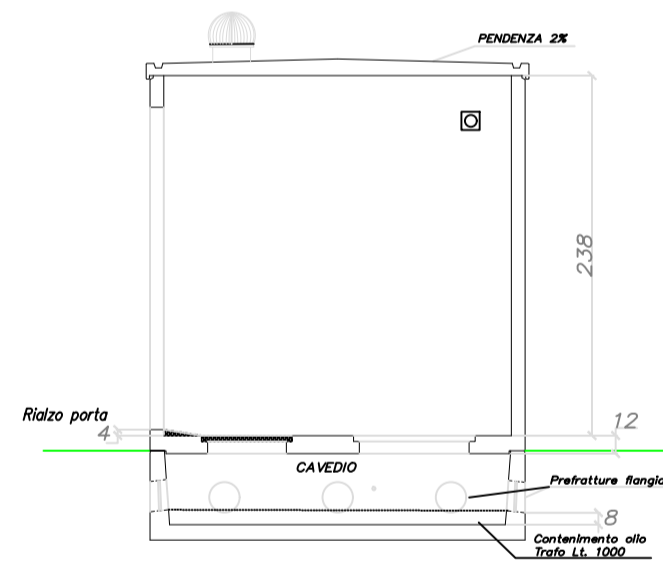


VISTA LATO DESTRO

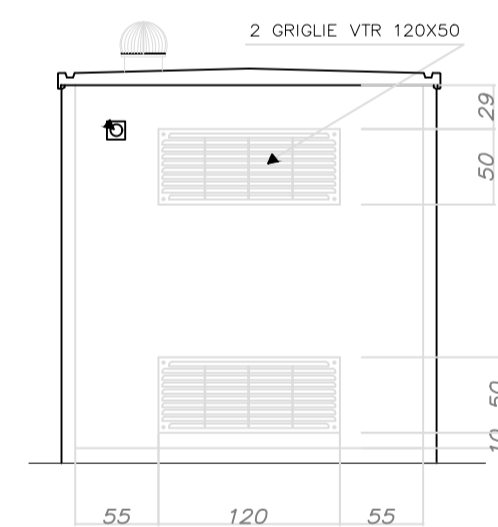


VISTA LATO SINISTRO

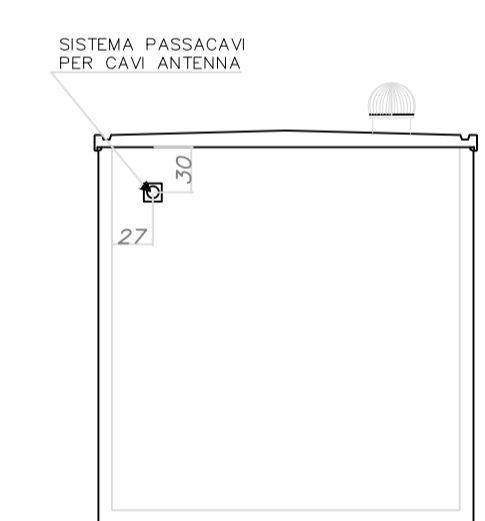


PIANTA COPERTURA

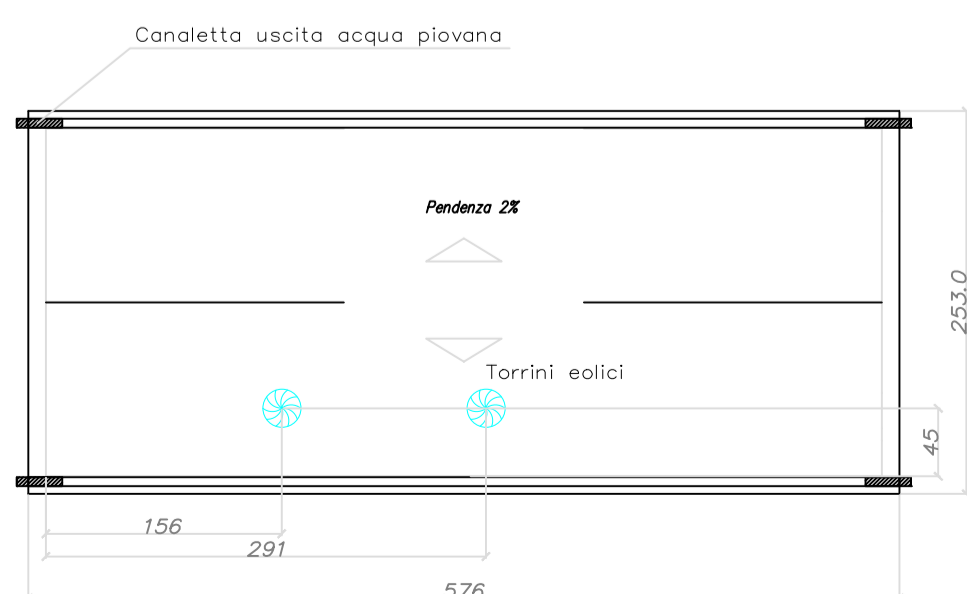

VISTA FRONTALE

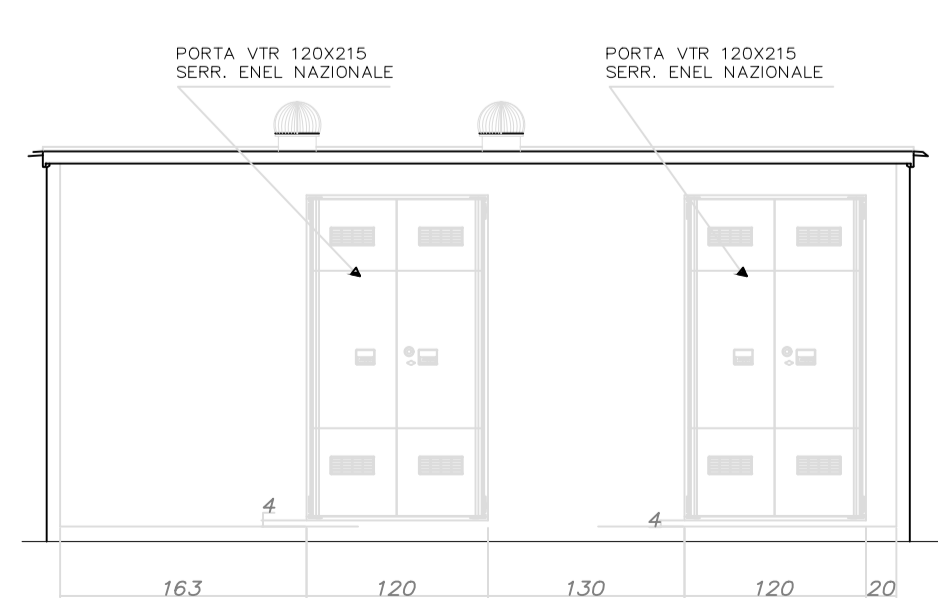

VISTA POSTERIORE

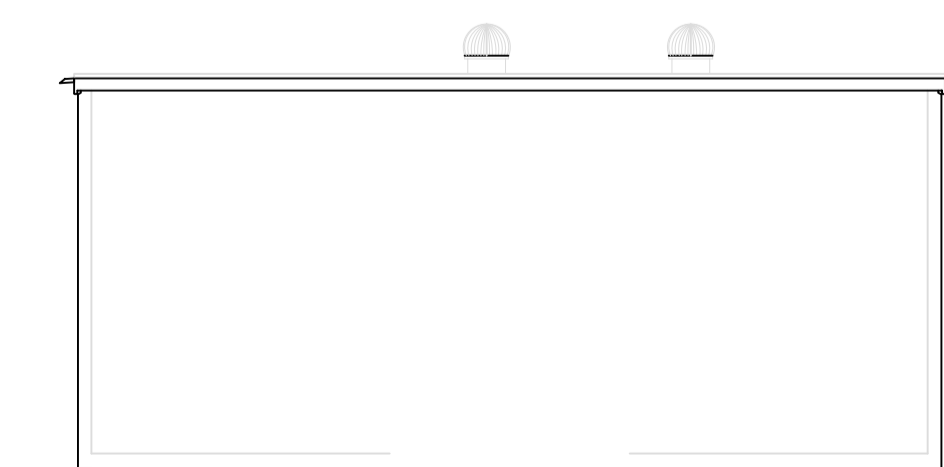

Regione SICILIA



Provincia CATANIA



PROGETTO PER LA REALIZZAZIONE DI UN PARCO AGRIVOLTAICO E DELLE RELATIVE OPERE DI CONNESSIONE ALLA RTN



Comune di Mineo
Località: "Contrada Mongialino"

A. PROGETTO DEFINITIVO DELL'IMPIANTO, DELLE OPERE CONNESSE E DELLE INFRASTRUTTURE INDISPENSABILI

ELABORATI GRAFICI

Codice: PTL01 Autorizzazione Unica ai sensi del D.Lgs 387/2003 e D.Lgs 152/2006

N° elaborato: A.12.a.26 Cabine elettriche

N° Foglio	Tot. Fogli	Formato	Scala	Tipo di documento
1	1	A1	-	Progetto Definitivo

Progettazione

Qair Italia

Proponente

ITS MEDORA srl
Via Sebastiano Catania n. 317
95123 CATANIA (CT)
P.IVA 05767670879

Rappresentante legale proponente

Emmanuel MACQUERON

Data

Ottobre 2022

Progettisti

Ing. Vassalli Quirino
Ing. Speranza Carmine Antonio

Rev.	Data	Descrizione	Elaborato	Controllato	Approvato
00	10/2022	Emissione	AS	QV/AS/DR	QI