


Regione Autonoma della Sardegna



Comune di Escalaplano



---

**Committente:**  
Escala Wind Srl

**Escala Wind Srl**  
Via Sardegna, 40  
00187 Roma  
P.IVA/C.F. 15802461002

---

**Titolo del Progetto:**

**Parco Eolico ESCALA**  
sito nel Comune di Escalaplano (SU)

---

**Documento:**  
INQUADRAMENTO IMPIANTO SU CATASTALI

**N. Documento:**  
IT-VeEsca-CLP-CW-CD-DW-06.02-Rev.0

---


**STUDIO DI PROGETTAZIONE**  
**ING. STEFANO MUSANTI**  
Piazza Cesare Battisti, 11  
09037 San Giovanni Monteleone (SU)  
Tel. +39 070 9347119  
Mob. +39 349 1586036  
e-mail: [studiomusanti@gmail.com](mailto:studiomusanti@gmail.com)

**Progettista:**  
Ing. Stefano Musanti

ORDINE INGEGNERI  
PROVINCIA DI CAGLIARI  
N. 3545 ING. STEFANO MUSANTI

---

Rev	Data Revisione	Descrizione	Redatto
00	01.06.2022	prima emissione	

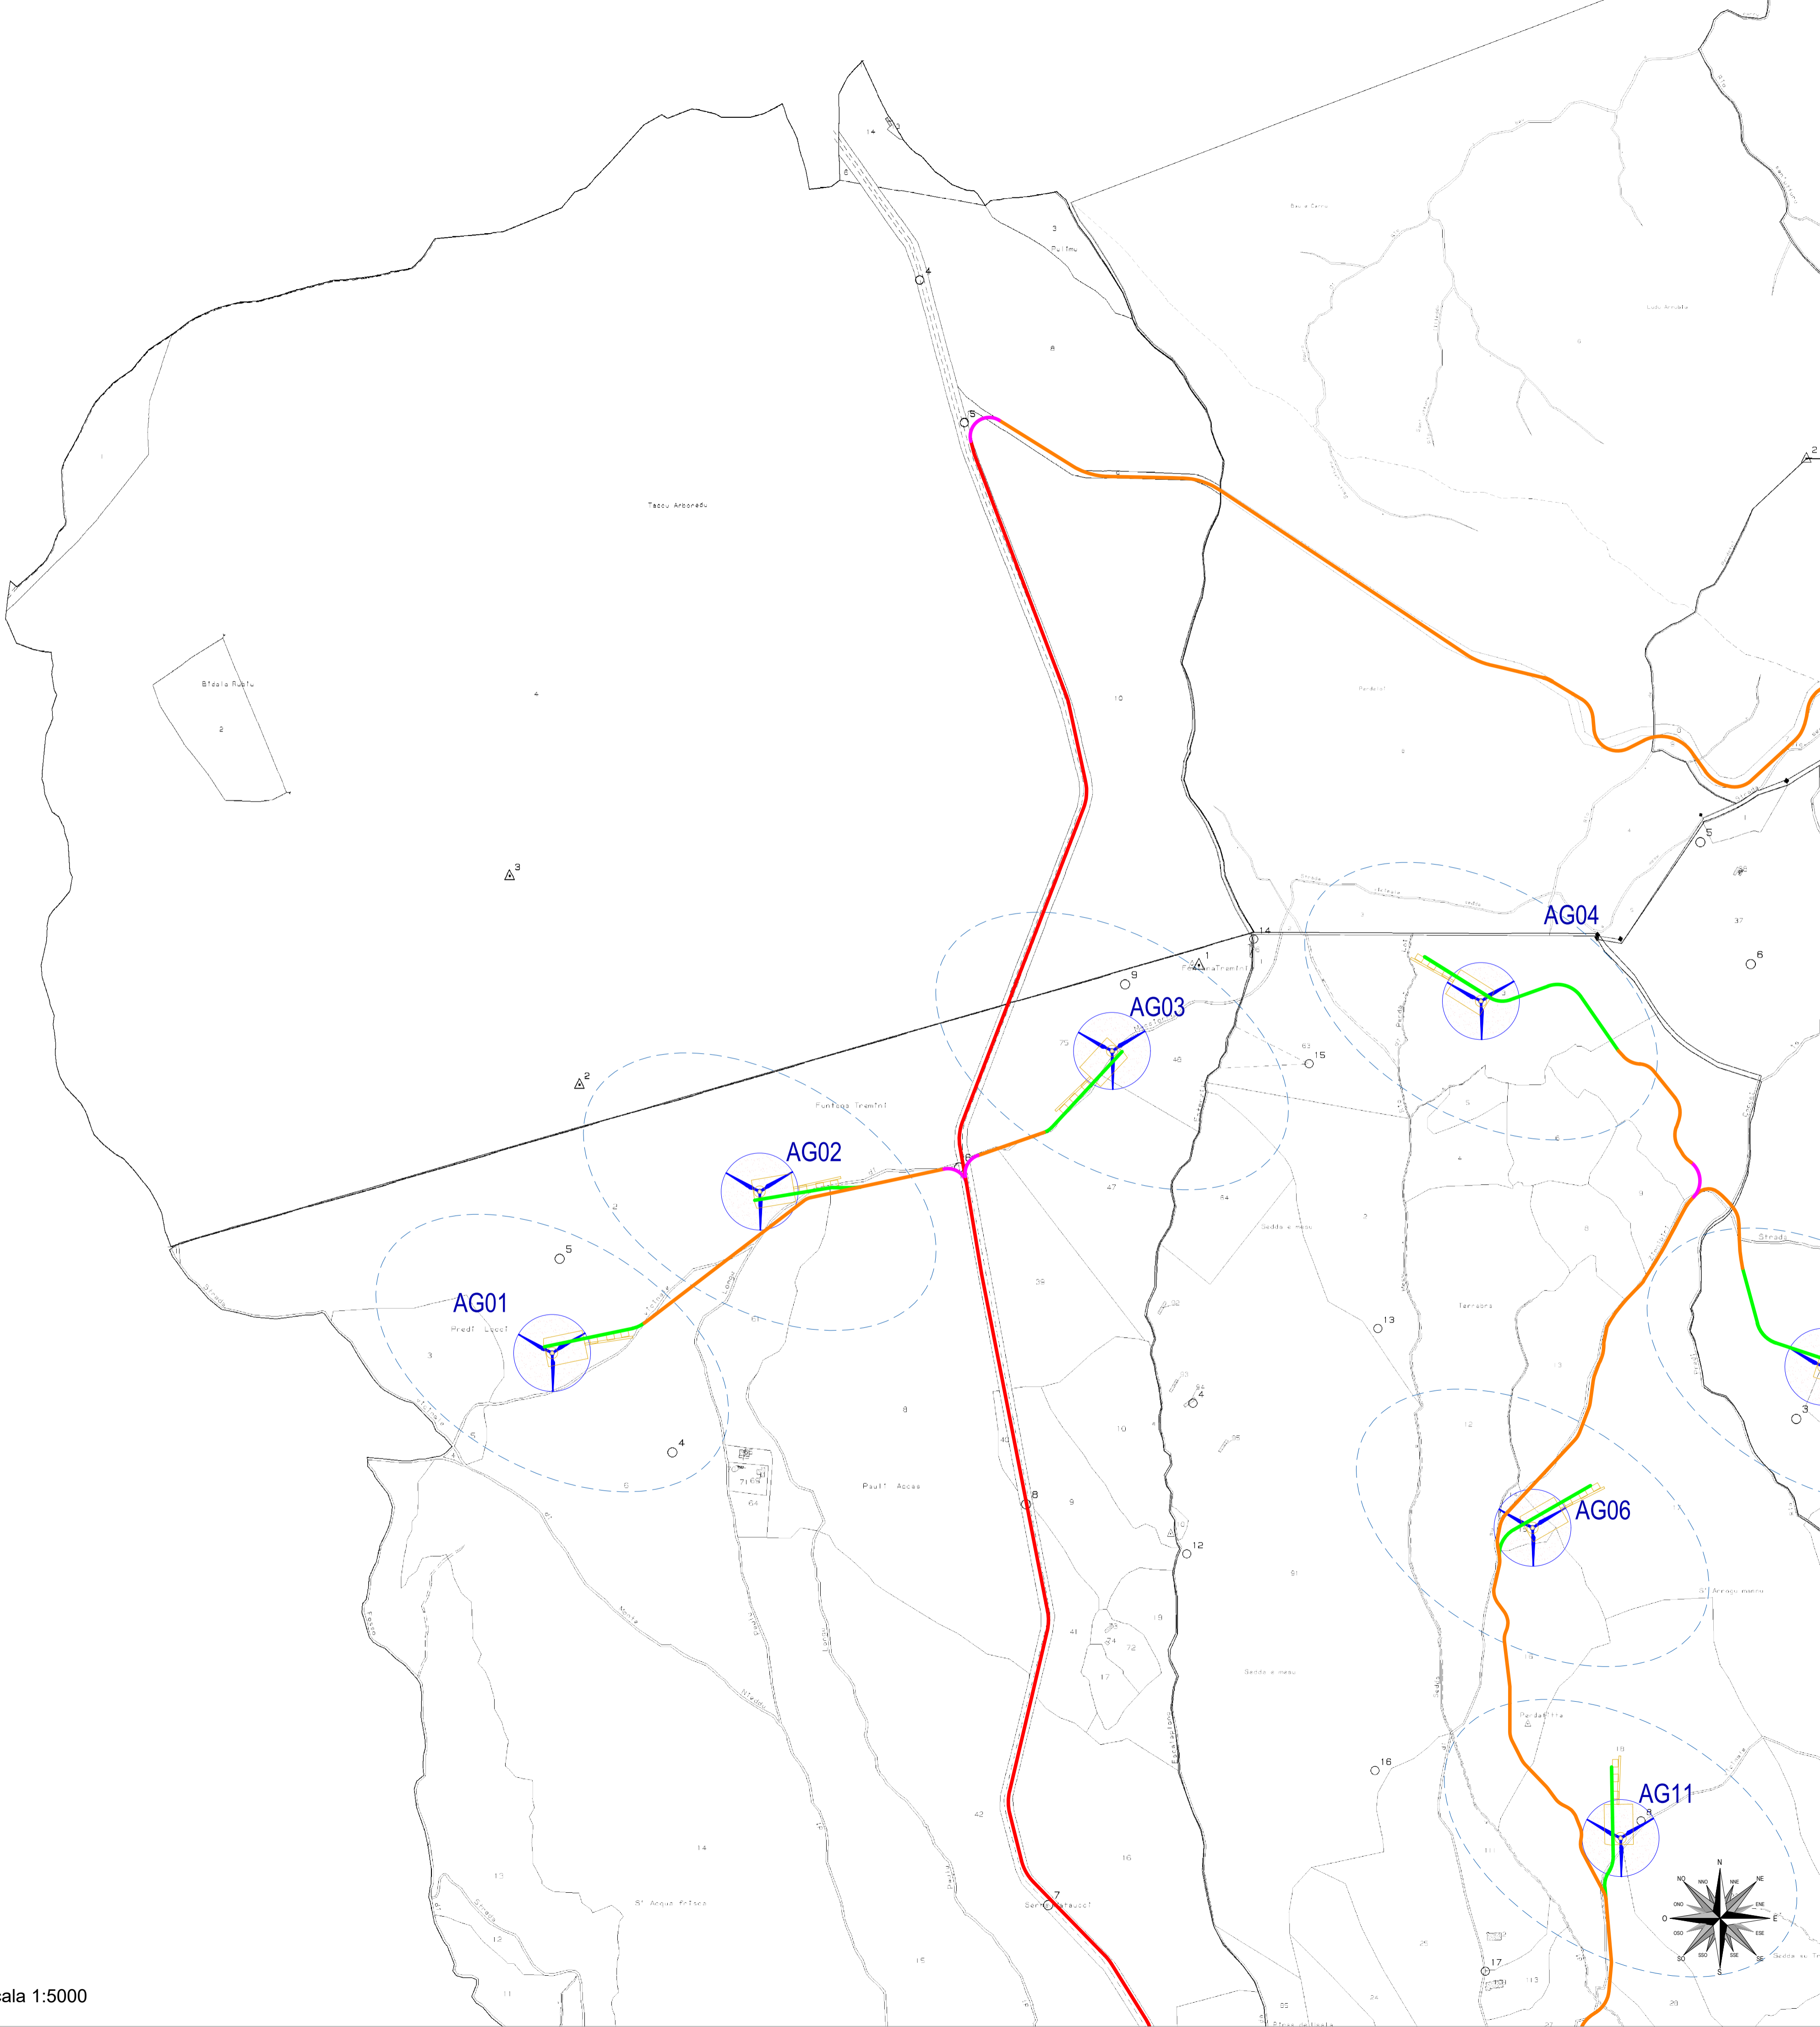

Inquadramento impianto su catastali - Scala 1:5000