



Regione Autonoma della Sardegna

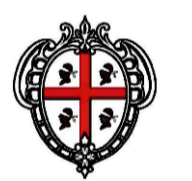

Comune di Escalaplano



Committente:
Escala Wind Srl

Escala Wind Srl
Via Sardegna, 40
00187 Roma
P.IVA/C.F. 15802461002

Titolo del Progetto:
Parco Eolico ESCALA
sito nel Comune di Escalaplano (SU)

Documento:
INQUADRAMENTO IMPIANTO SU CATASTALI


N. Documento:
IT-VeEsa-CLP-CW-CD-DW-06.03-Rev.0

STUDIO DI PROGETTAZIONE
ING. STEFANO MUSANTI
Piazza Cesare Battisti, 11
09037 San Giovanni Monteleone (SU)
Tel. +39 070 9347119
Mob. +39 349 1586036
e-mail: studiomusanti@gmail.com

Progettista:
Ing. Stefano Musanti

ORDINE INGEGNERI
PROVINCIA DI CAGLIARI
N. 3545 - ING. STEFANO MUSANTI

Rev	Data Revisione	Descrizione	Redatto
00	01.06.2022	prima emissione	

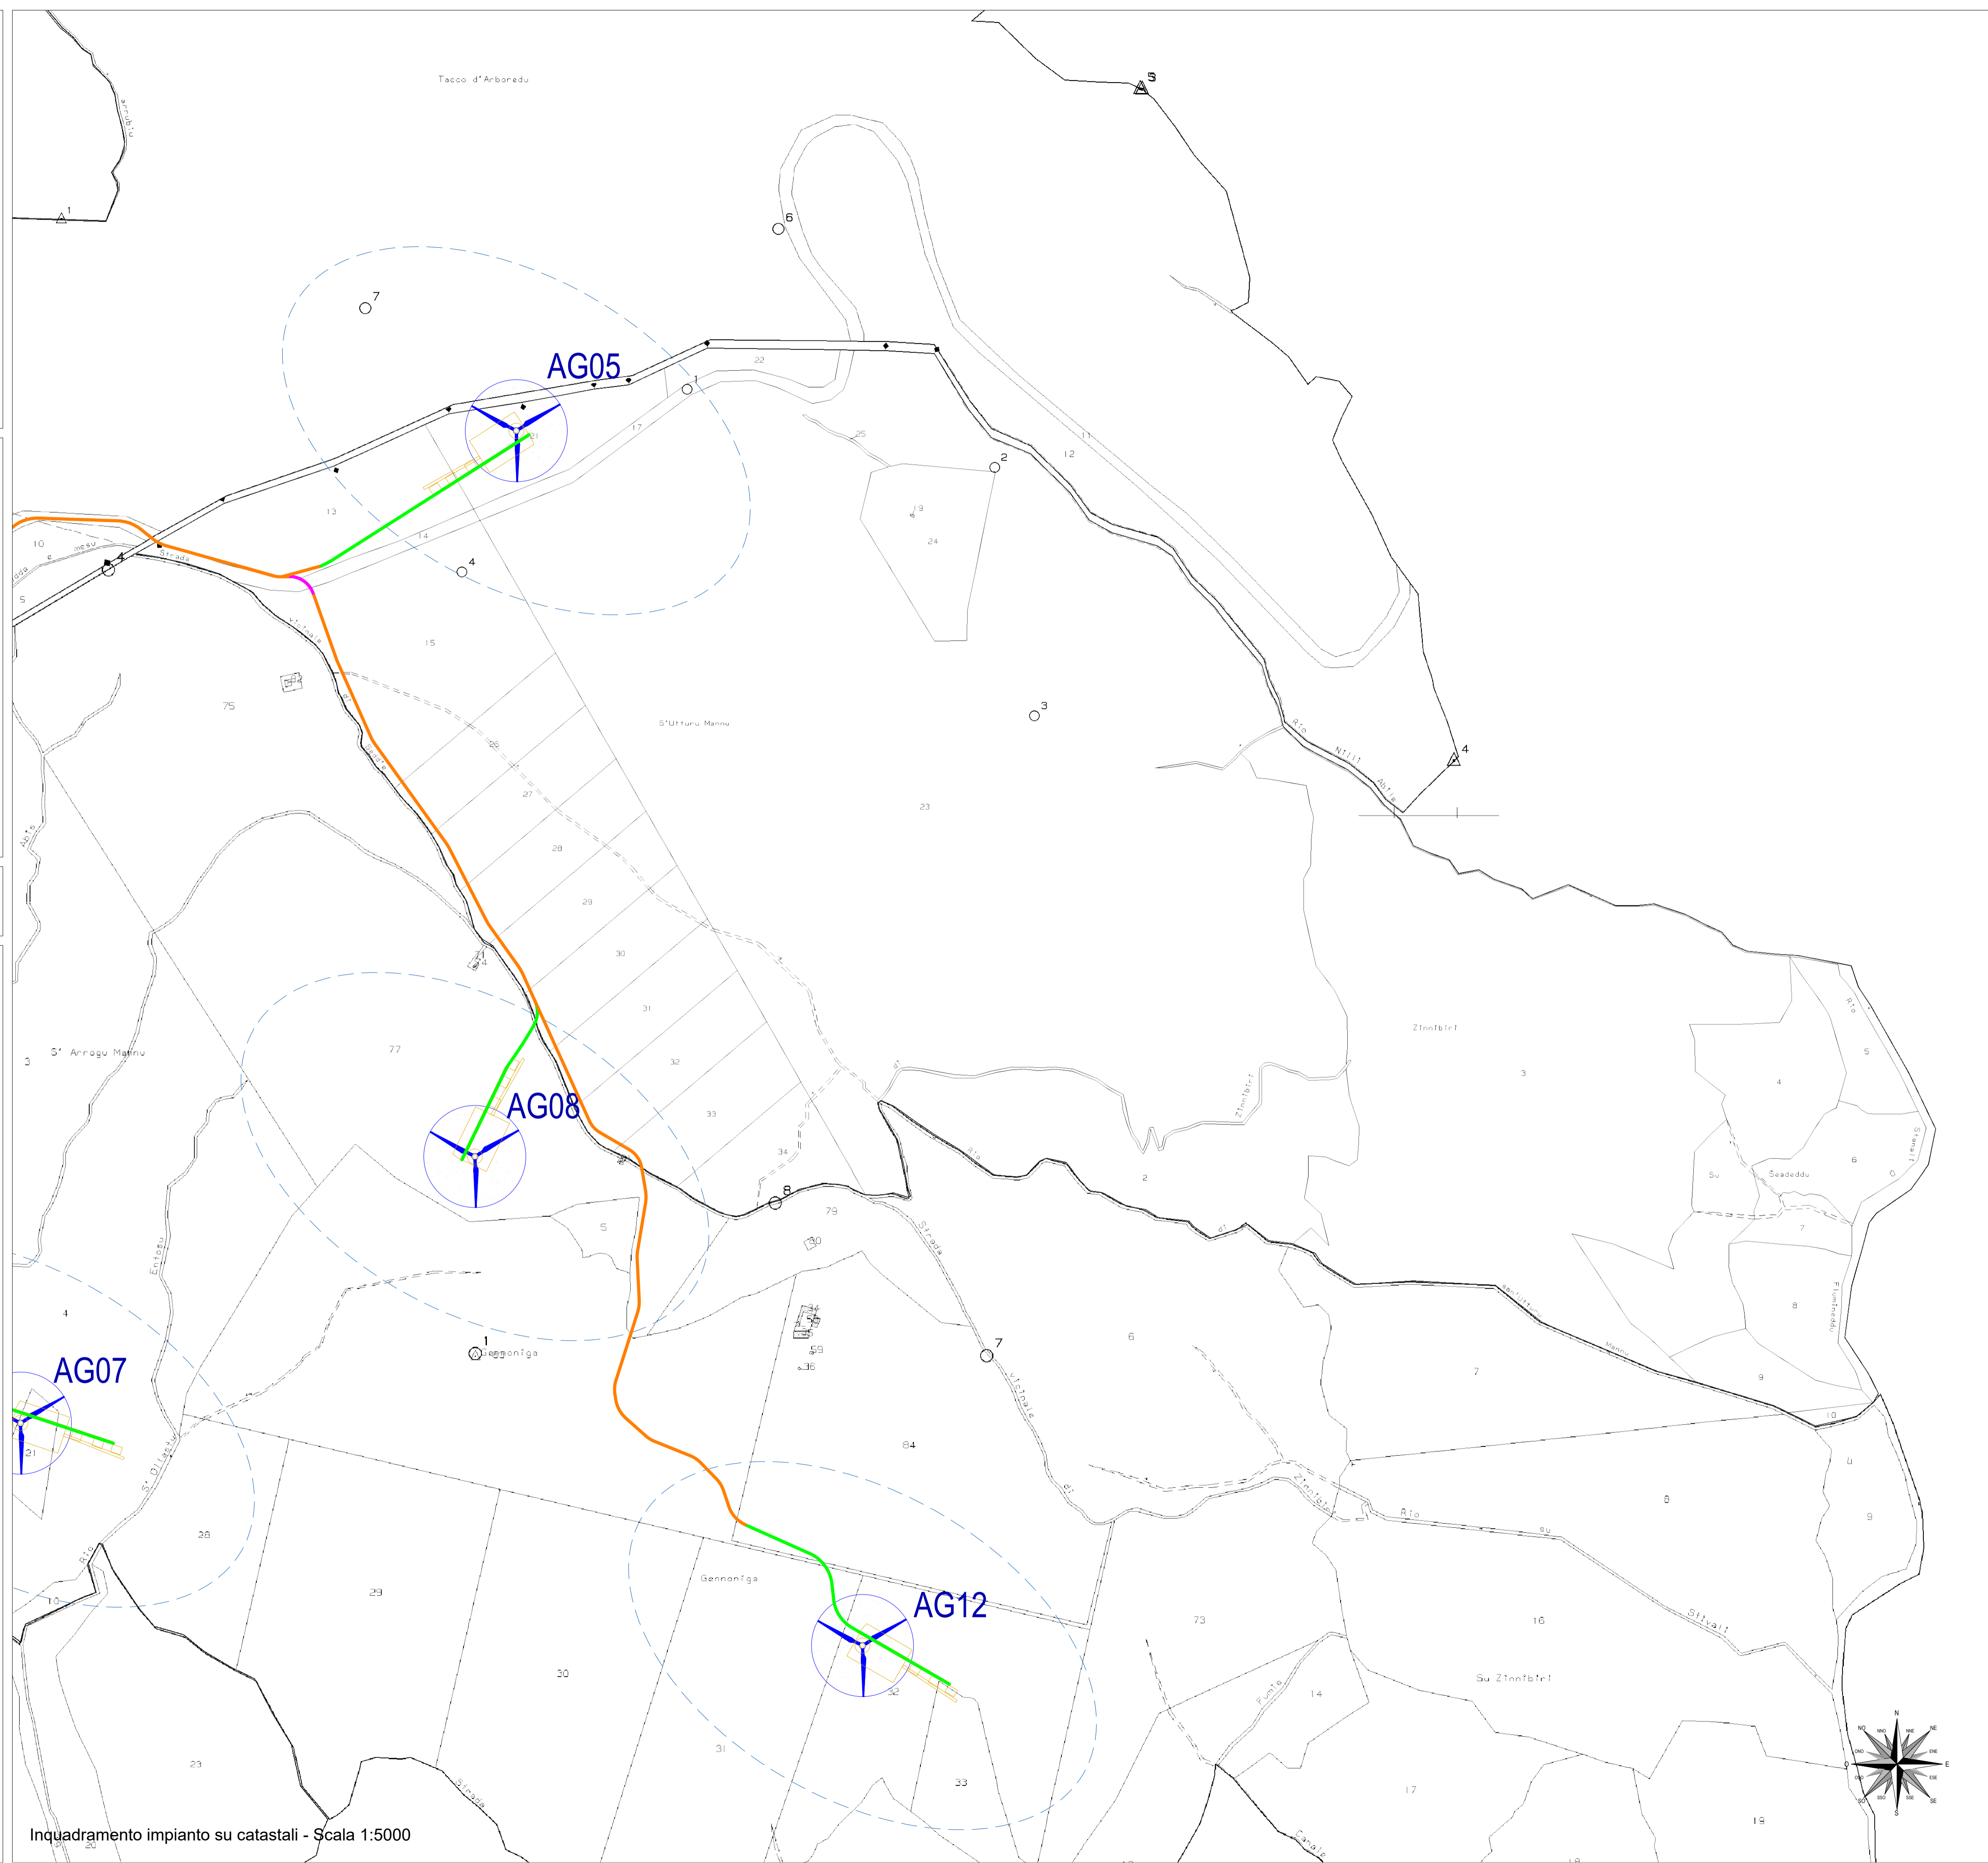

Inquadramento impianto su catastali - Scala 1:5000