



Vestas V162 6,0 MW  
H ASSE ROTORE = m 125

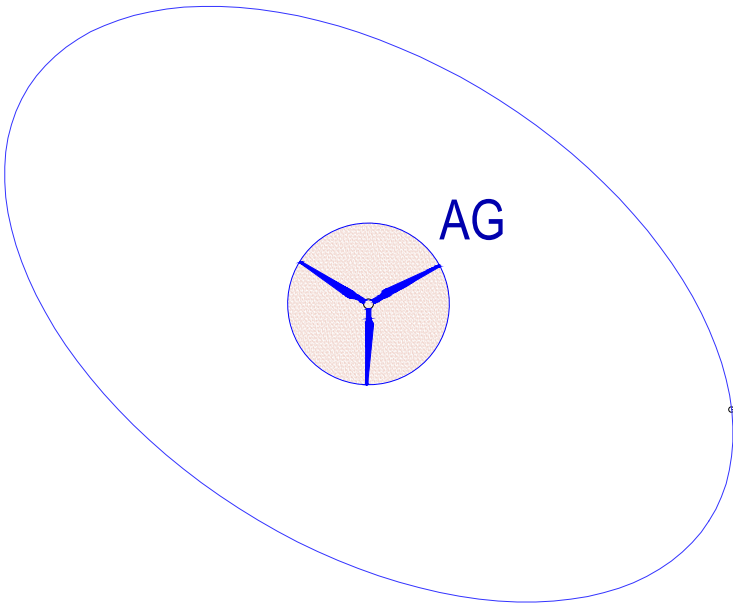

Area influenza 3xØ e 5xØ

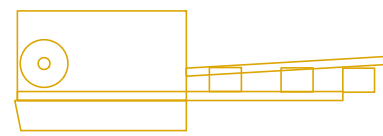

Piazzola di montaggio AG




Strada da realizzare



Strada vicinale



Strada provinciale

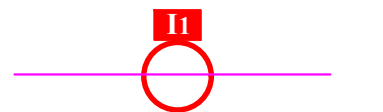




Innesto viabilità parco



Diramazioni viabilità Parco



Punto scatto

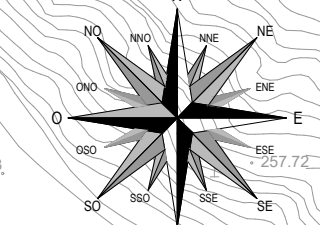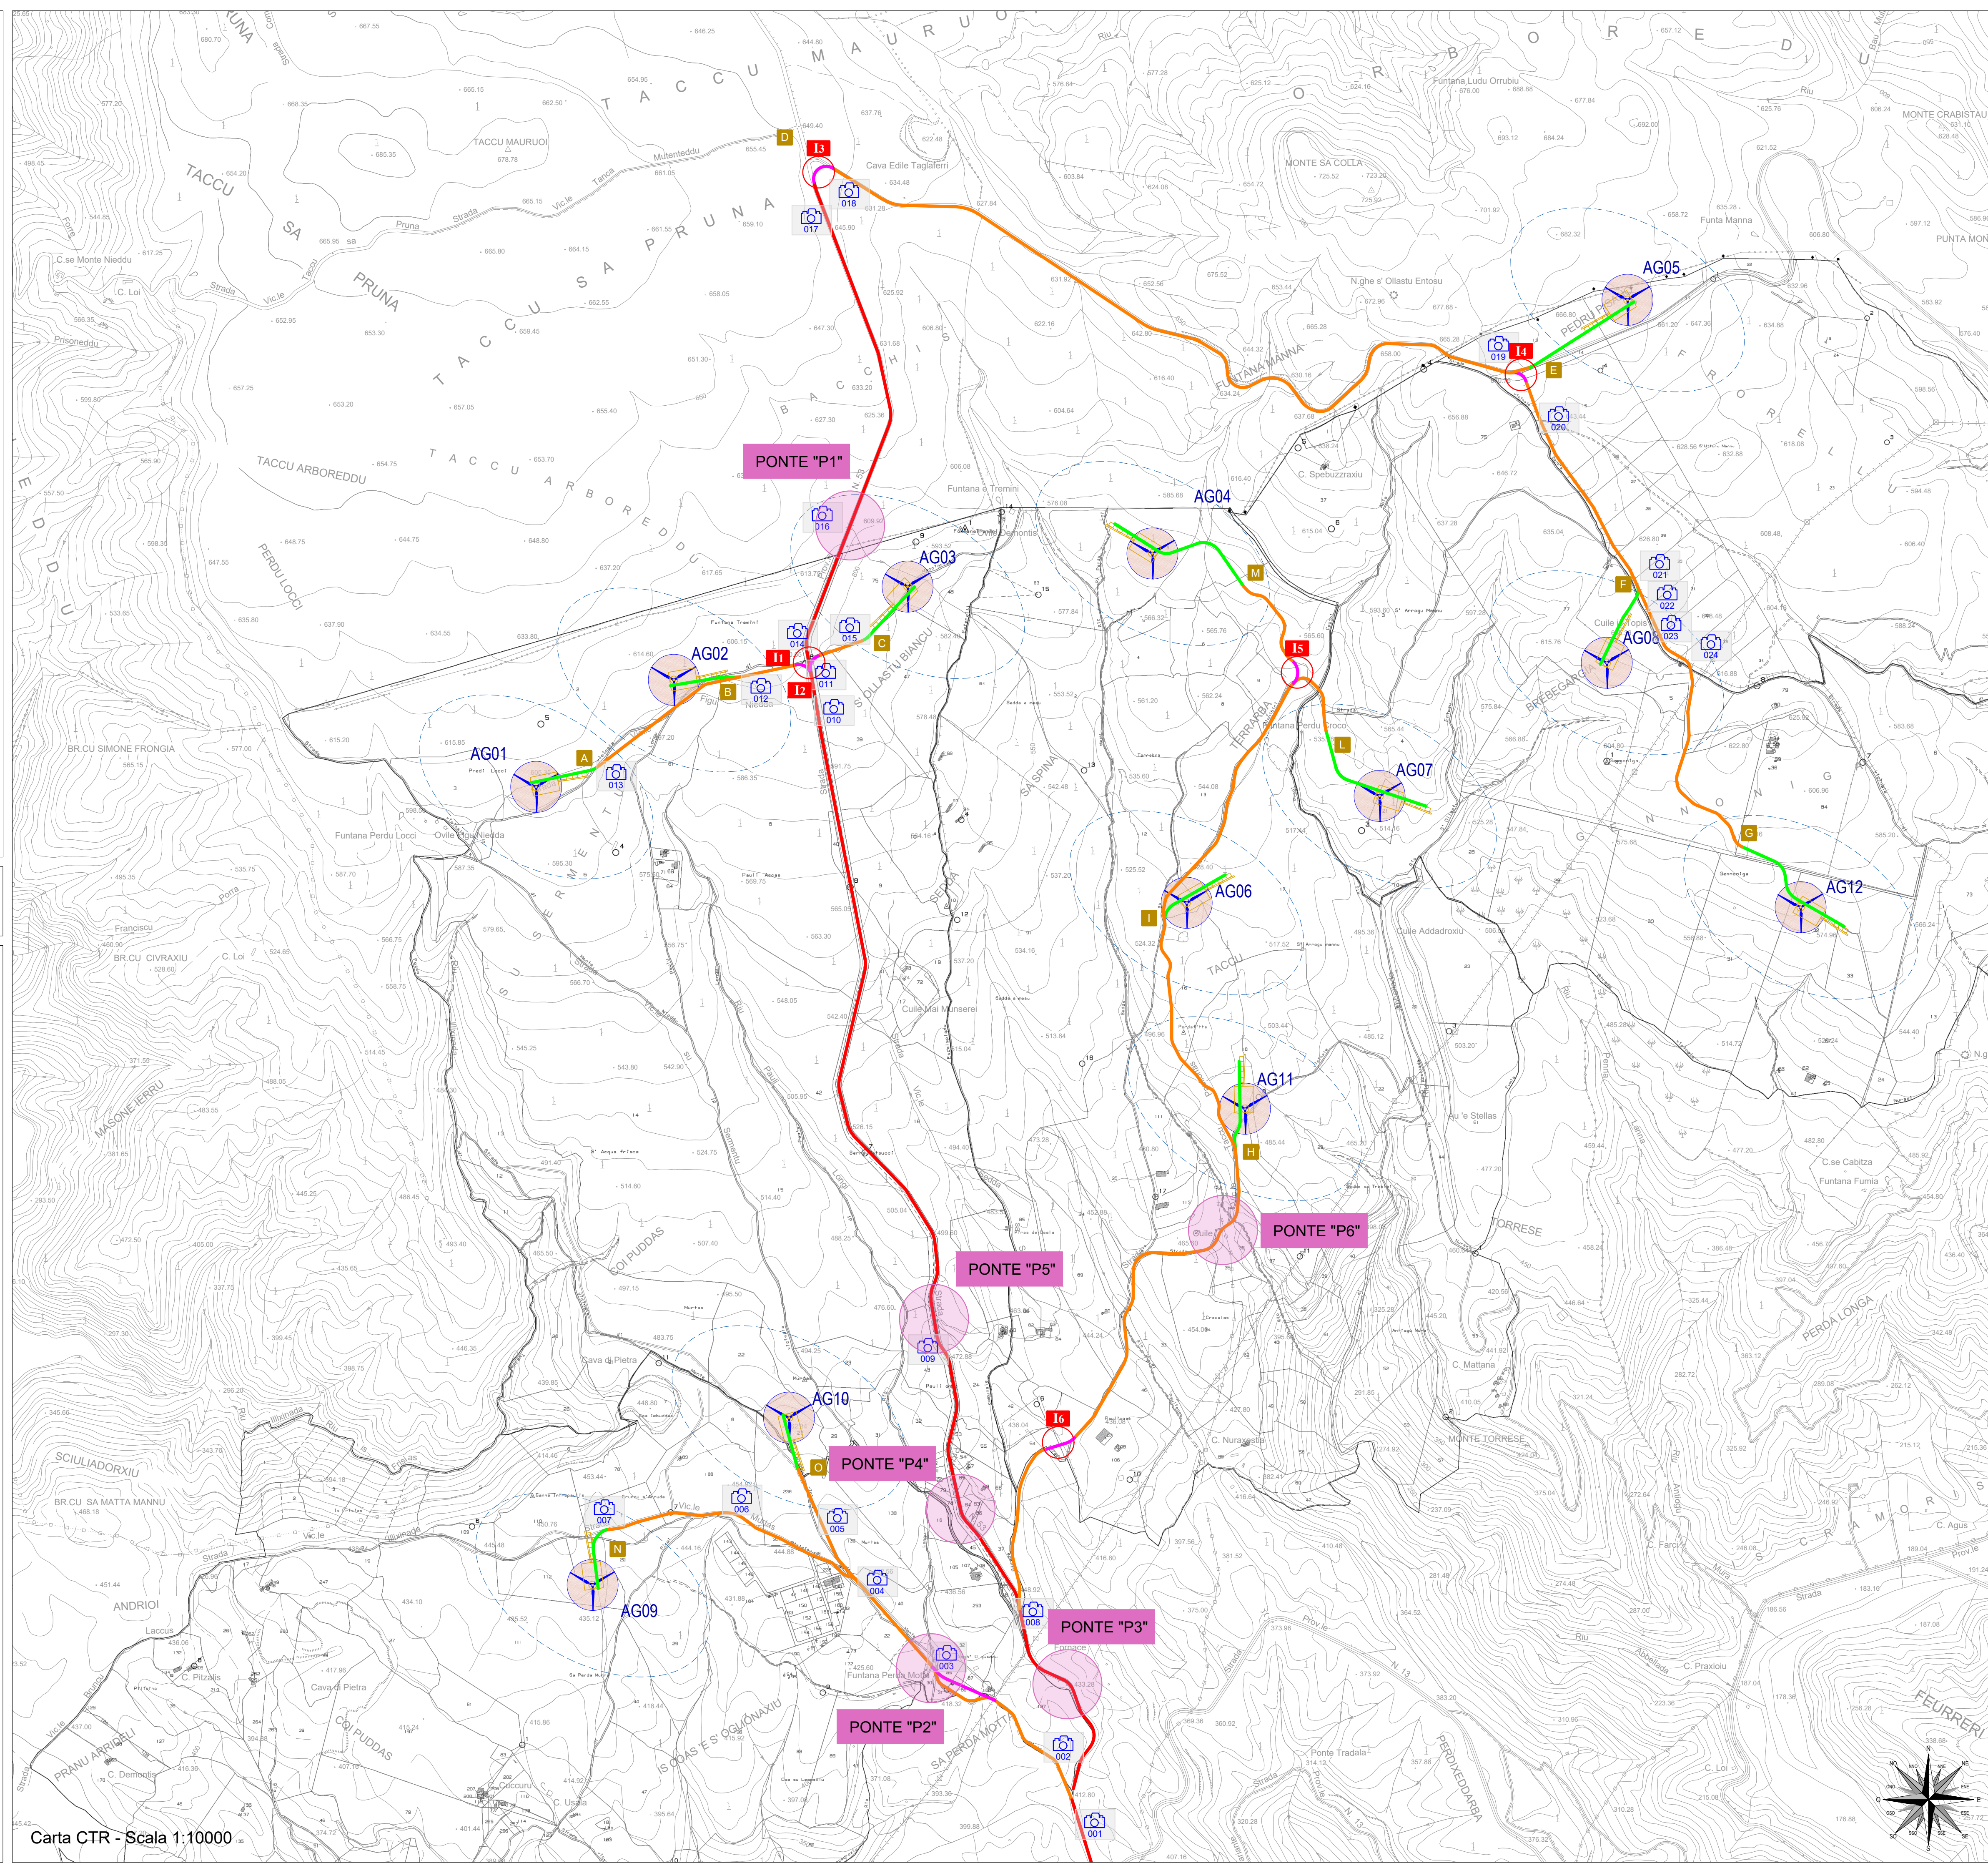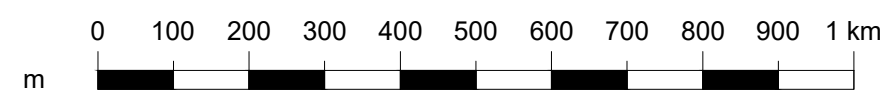

Regione Autonoma della Sardegna



Comune di Escalaplano



Committente:  
**Escala Wind Srl**

Escala Wind Srl  
Via Sardegna, 40  
00187 Roma  
P.IVA/C.F. 15802461002

Titolo del Progetto:  
**Parco Eolico ESCALA**  
sito nel Comune di Escalaplano (SU)

Documento:  
**VIABILITA' ESISTENTE: INQUADRAMENTO PLANIMETRICO**

N. Documento:  
IT-VeEsca-CLP-CW-CD-DW-08.01-Rev.0

Progettista:  
Ing. Stefano Musanti

STUDIO DI PROGETTAZIONE  
**ING. STEFANO MUSANTI**  
Piazza Cesare Battisti, 11  
09037 San Giovanni Morreale (SU)  
Tel. +39 070 934719  
Mob. +39 349 1586036  
e-mail: studiomusanti@gmail.com

Rev	Data Revisione	Descrizione	Redatto
00	01.06.2022	prima emissione	