

Piazzola di montaggio AG



Strada di accesso piazzola - nuova realizzazione



Strada sterrata



Strada asfaltata




Strada sterrata da adeguare



Strada asfaltata da adeguare




Innesto viabilità parco

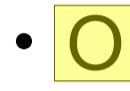

Segmento viabilità




Interferenze ponti carrabili

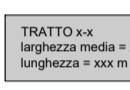



Info Tratto Stradale



Identificativo Pala AG

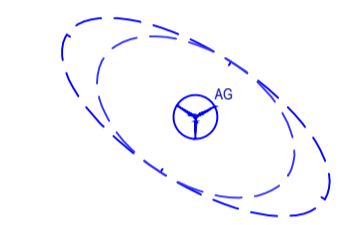

Pala AG

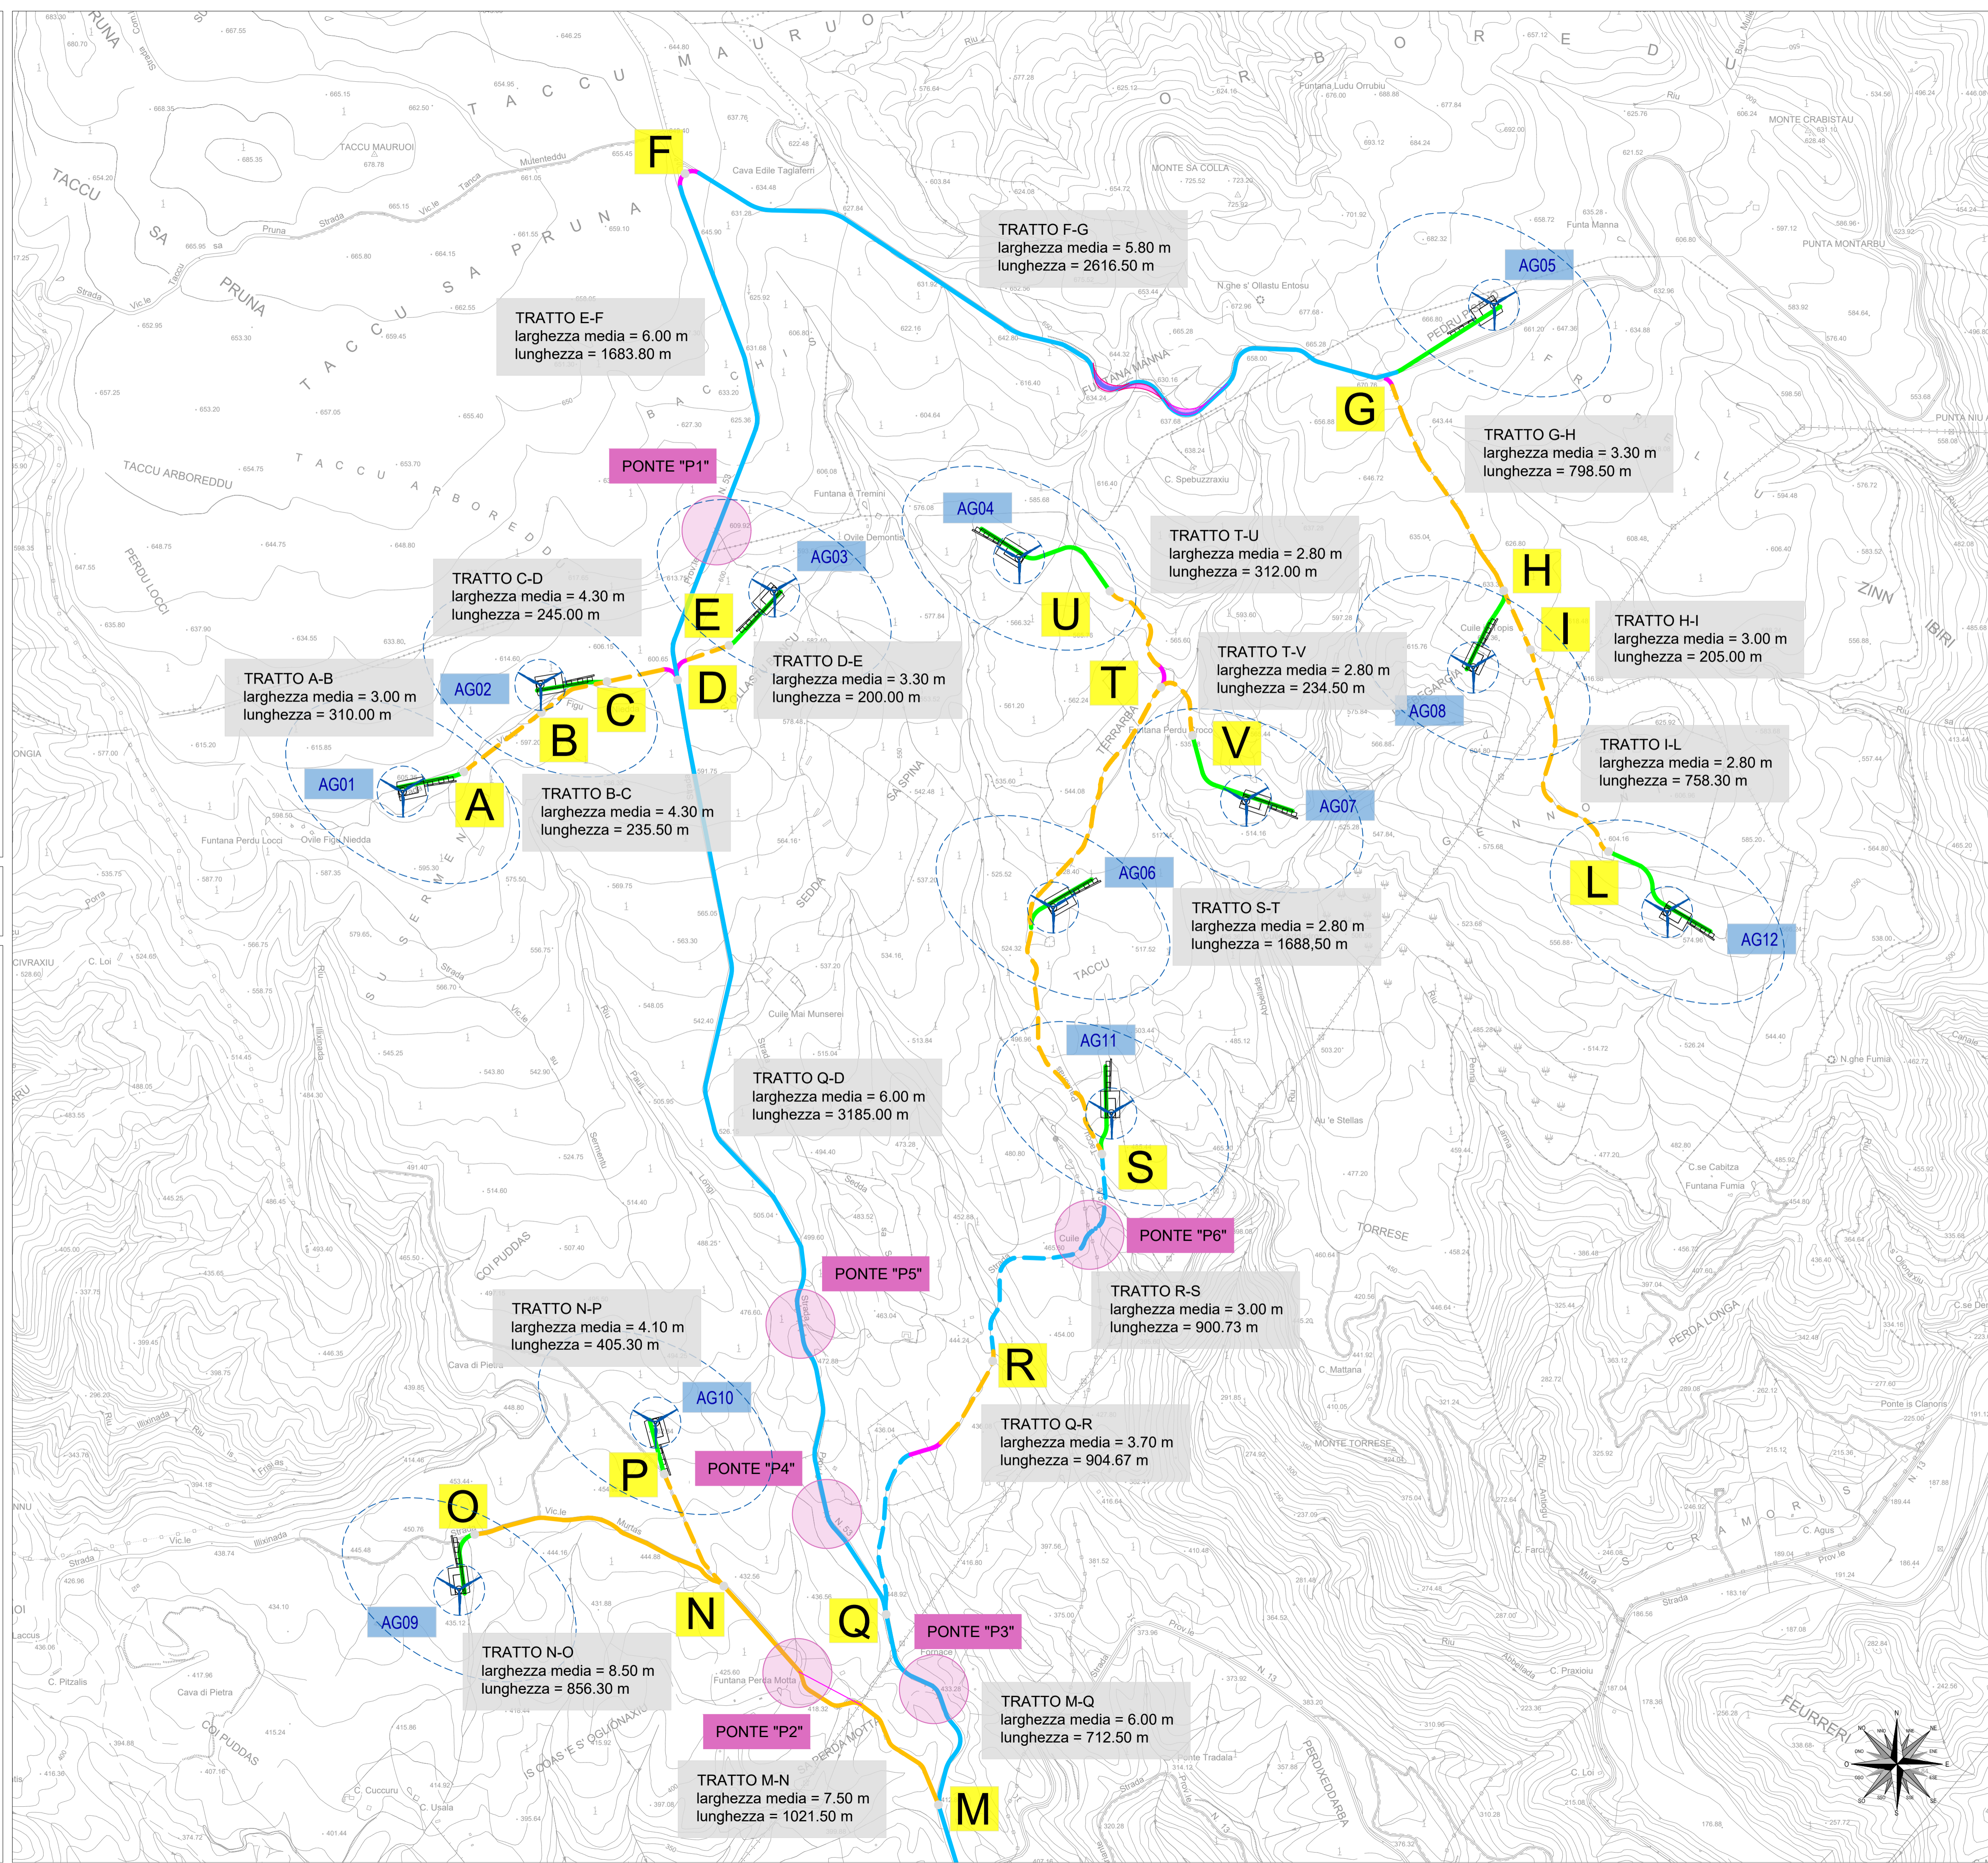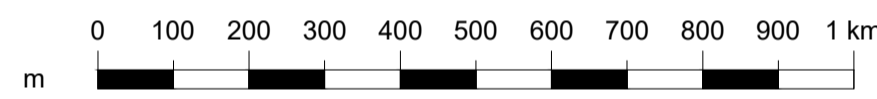

Regione Autonoma della Sardegna



Comune di Escalaplano



Committente:
Escala Wind Srl

Escala Wind Srl
Via Sardegna, 40
00187 Roma
P.IVA/C.F. 15802461002

Titolo del Progetto:
Parco Eolico ESCALA
sito nel Comune di Escalaplano (SU)

Documento:
VIABILITA' ESISTENTE

N. Documento:
IT-VeEsca-CLP-CW-CD-DW-09.01-Rev.0

Progettista:
Ing. Stefano Musanti
ORDINE INGEGNERI
PROVINCIA DI CAGLIARI
N. 3842 Del Ing. STEFANO MUSANTI

STUDIO DI PROGETTAZIONE
ING. STEFANO MUSANTI
Piazza Cesare Battisti, 11
09037 San Giovanni Morreale (SU)
Tel. +39 070 934719
Mob. +39 349 1586036
e-mail: studiomusanti@gmail.com

Rev	Data Revisione	Descrizione	Redatto
00	01.06.2022	prima emissione	

