

Regione Autonoma della Sardegna

Comune di Escalaplano

---

**Comittente:**  
Escala Wind Srl  
Via Sardegna, 40  
00187 Roma  
P.IVA/C.F. 15802461002

**Titolo del Progetto:**  
Parco Eolico  
**ESCALA**  
sito nel Comune di Escalaplano (SU)

**Documento:**  
NUOVA VIABILITA':  
STRADA ACCESSO AG03


**N. Documento:**  
IT-VeEsca-CLP-CW-CD-DW-10.03-Rev.0

**Progettista:**  
Ing. Stefano Musanti  
P.001 - ORDINE INGEGNERI  
P.002 - PROVINCIA DI CAGLIARI  
P.003 - SECT. IV STRADALE  
P.004 - S.C.S.


**STUDIO DI PROGETTAZIONE**  
ING. STEFANO MUSANTI  
Piazza Cesare Battisti, 11  
09031 San Gavino Monreale (SU)  
Tel. +39 070 534718  
Mob. +39 349 158038  
e-mail: [stefanomusanti@gmail.com](mailto:stefanomusanti@gmail.com)

Rev	Data Revisione	Descrizione	Redatto
00	01.06.2022	prima emissione	

### PROFILO STRADALE - NUOVA VIABILITA'

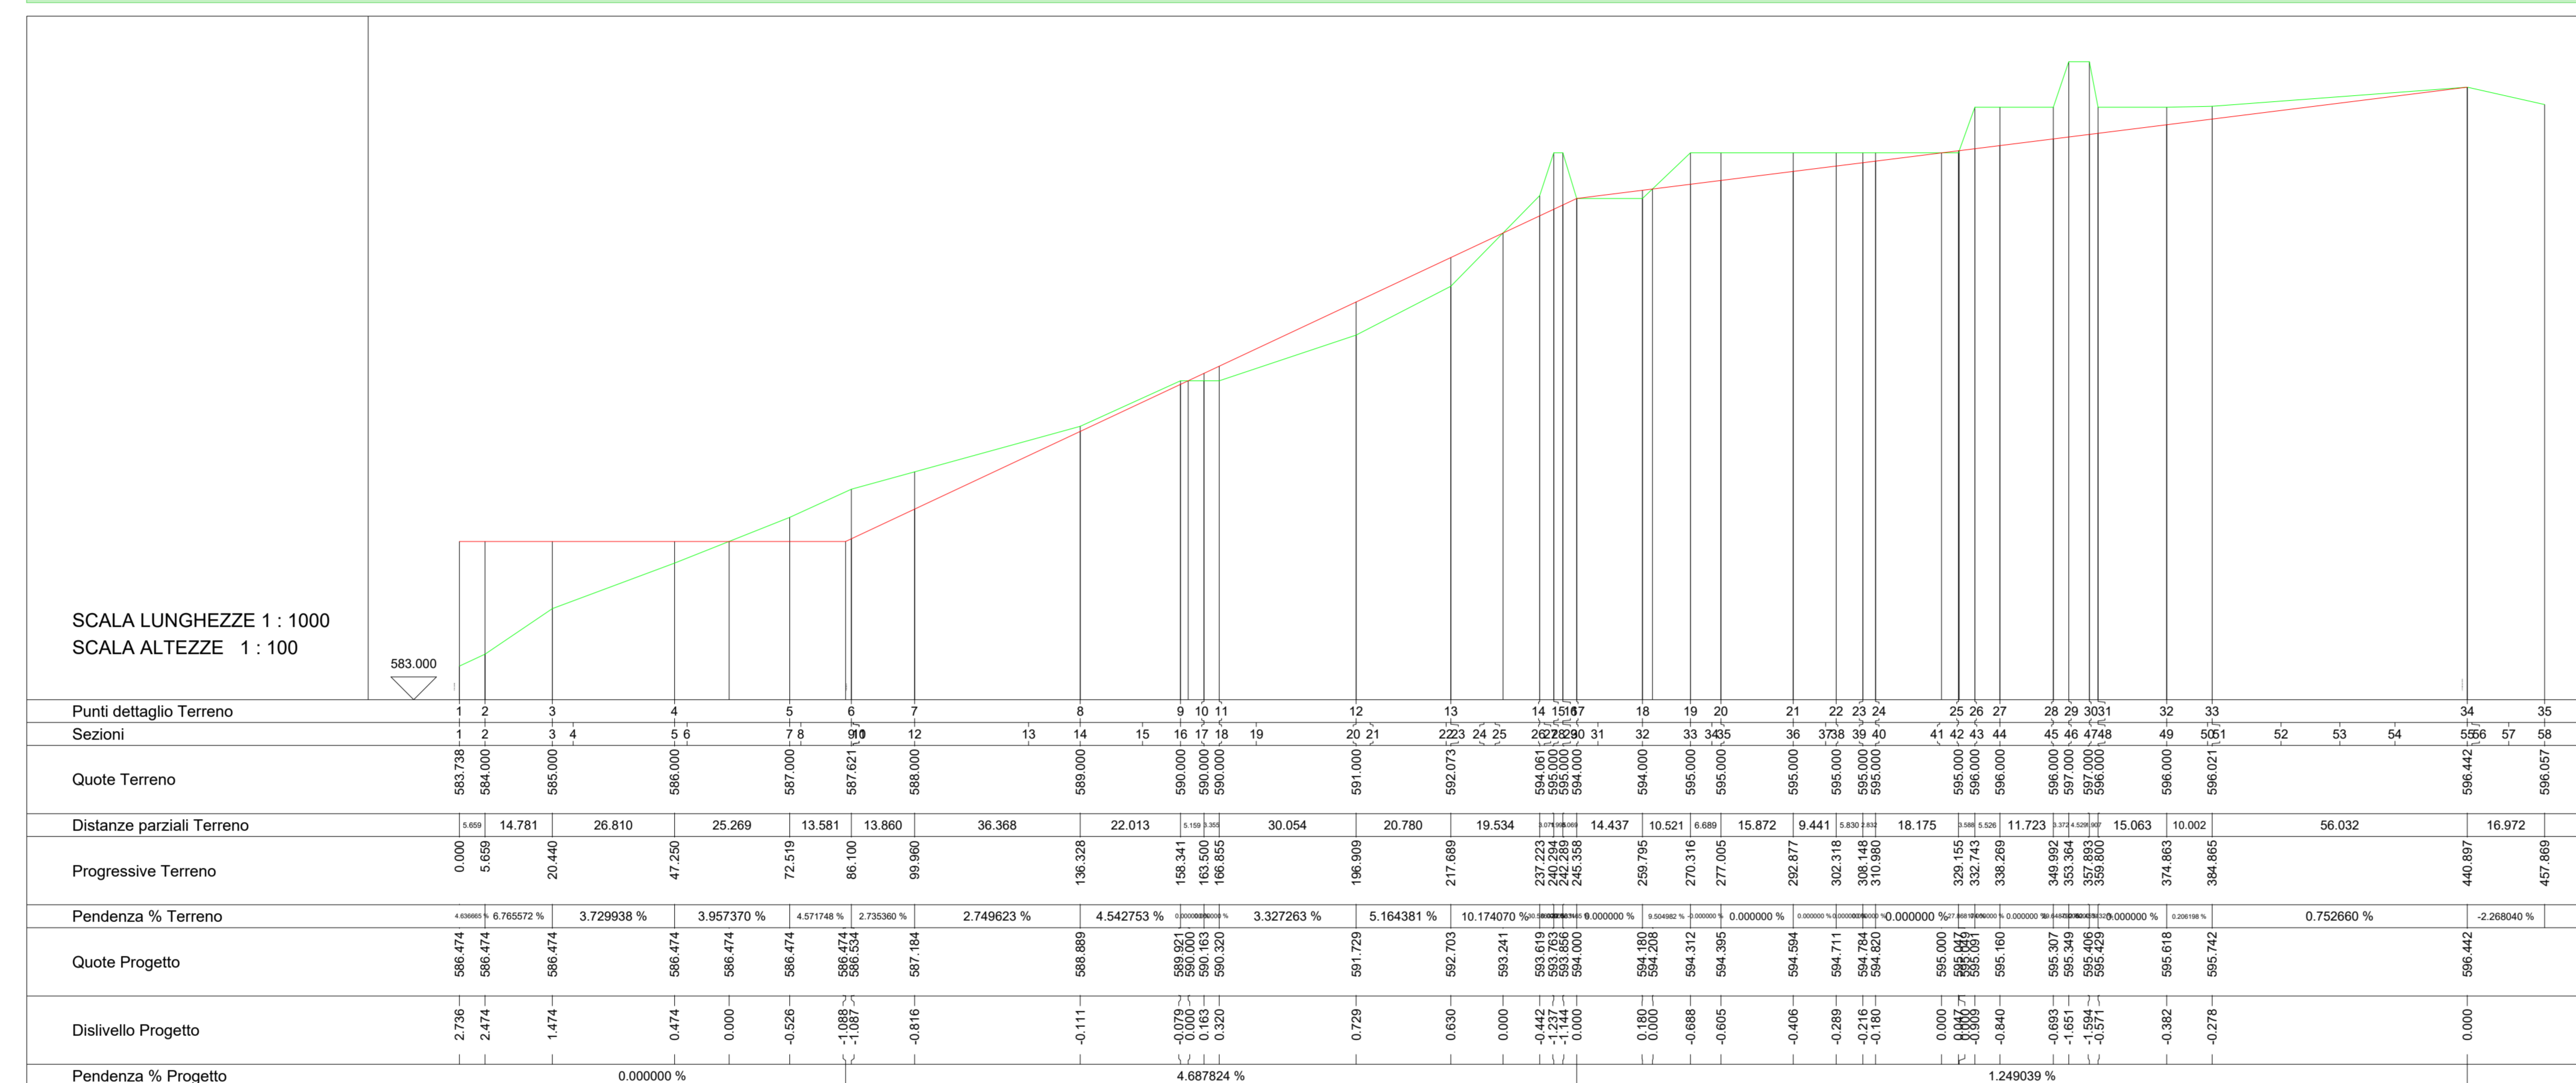

### PROFILI LONGITUDINALI E TRASVERSALI PIAZZOLA

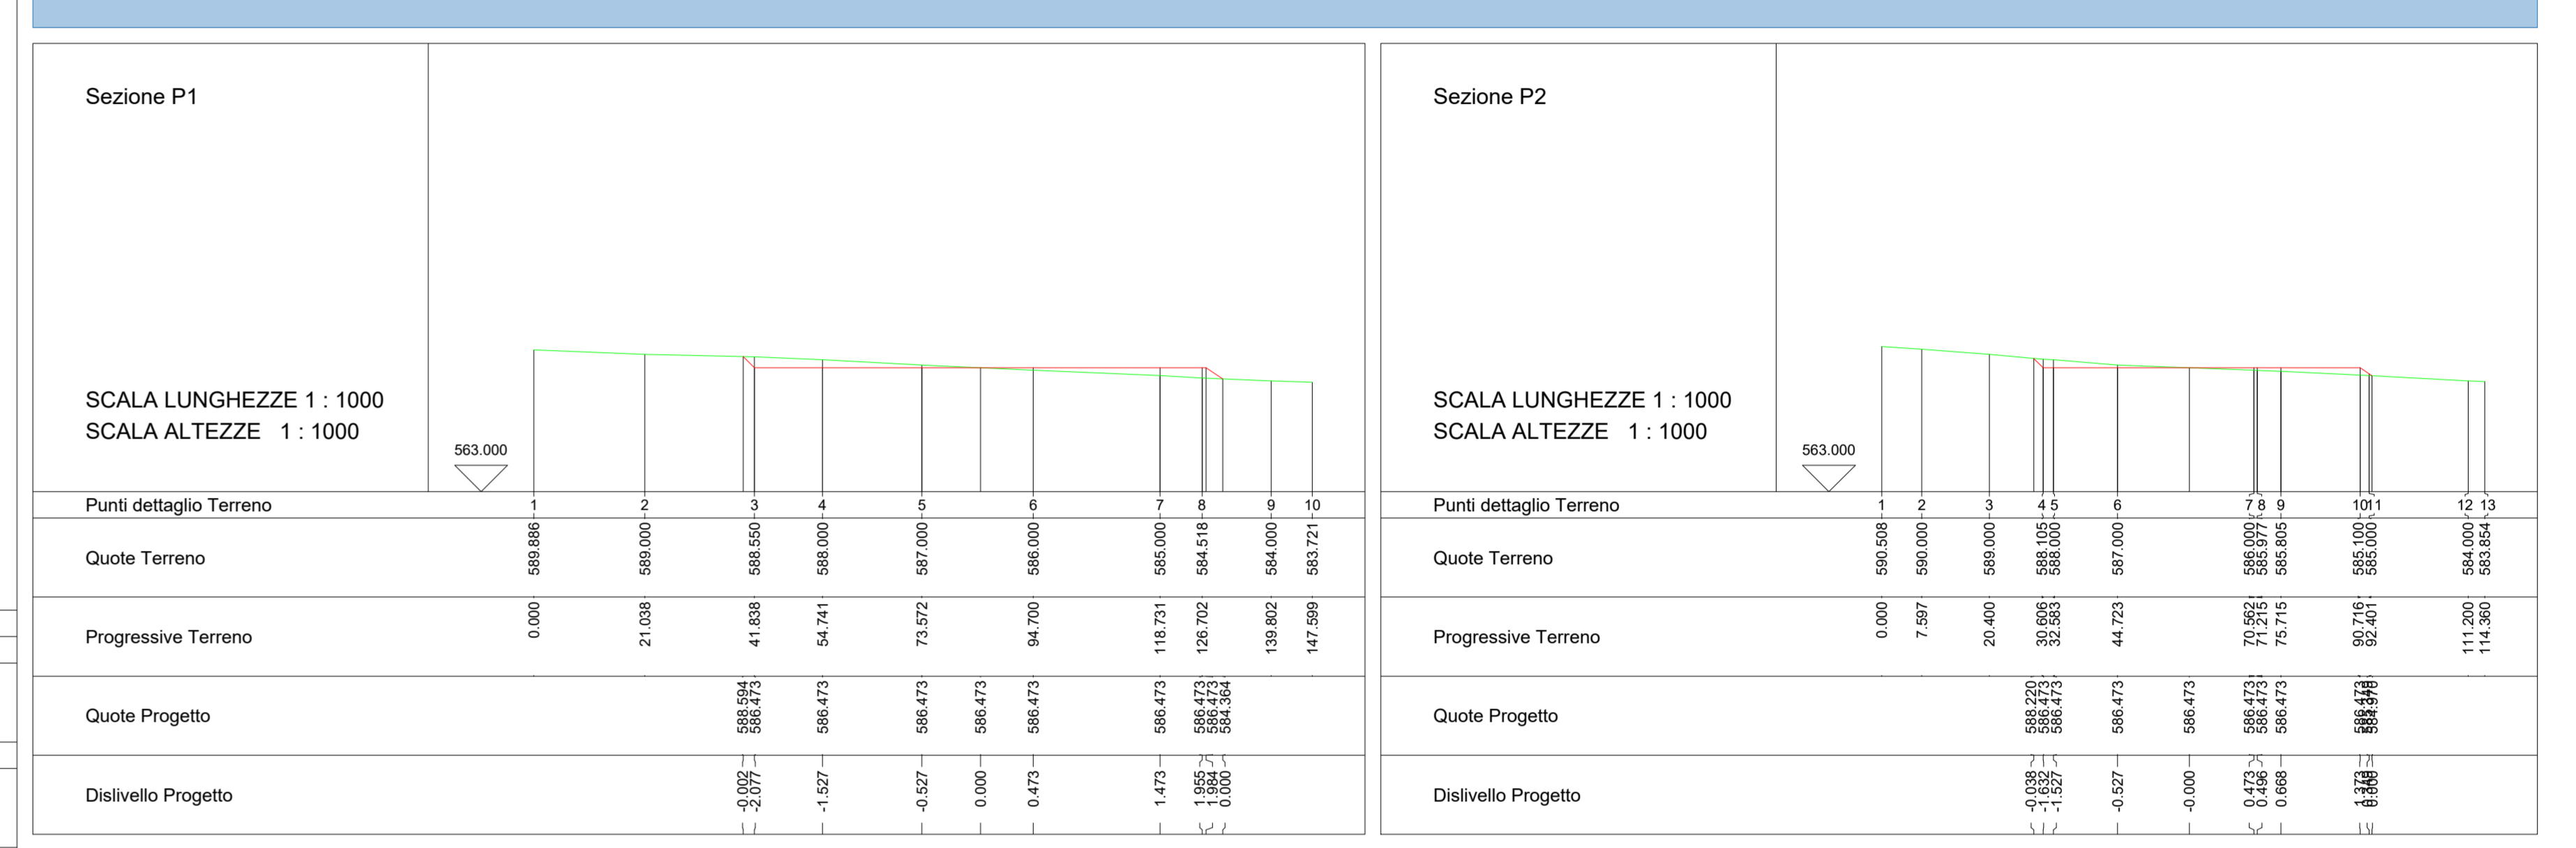

### SEZIONI STRADALI

