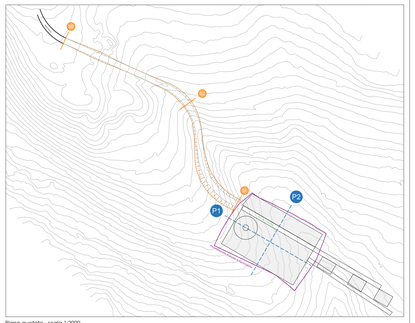

0 20 40 60 80 100 120 140 160 180 200
m

Regione Autonoma della Sardegna

Comune di Escalaplano

Committente:

Escala Wind Srl

Escala Wind Srl
Via Sardegna, 40
00187 Roma
P.IVA/C.F. 15802461002

Titolo del Progetto:

Parco Eolico
ESCALA
sito nel Comune di Escalaplano (SU)

Documento:

NUOVA VIABILITA':
STRADA ACCESSO AG12

N.Documento:

IT-VeEsca-CLP-CW-CD-DW-10.12-Rev.0

Progettista:

STUDIO DI PROGETTAZIONE
ING. STEFANO MUSANTI
Piazza Cesare Battisti, 11
09037 San Gavino Monreale (SU)
Tel. +39 070 9367010
Mob. +39 349 1986036
e-mail: studiomusanti@gmail.com

Ing. Stefano Musanti

ORDINE INGEGNERI PROVINCIA DI CAGLIARI dal 1924 DEFINITO ALBO A sez.

Firmato digitalmente da:
MUSANTI STEFANO
Firmato il 22/03/2023 13:02
Seriale Certificato: 1272799
Valido dal 17/03/2022 al 17/03/2025
InfoCamere Qualified Electronic Signature CA

Rev	Data Revisione	Descrizione	Redatto
00	01.06.2022	prima emissione	

PROFILO STRADALE - NUOVA VIABILITA'

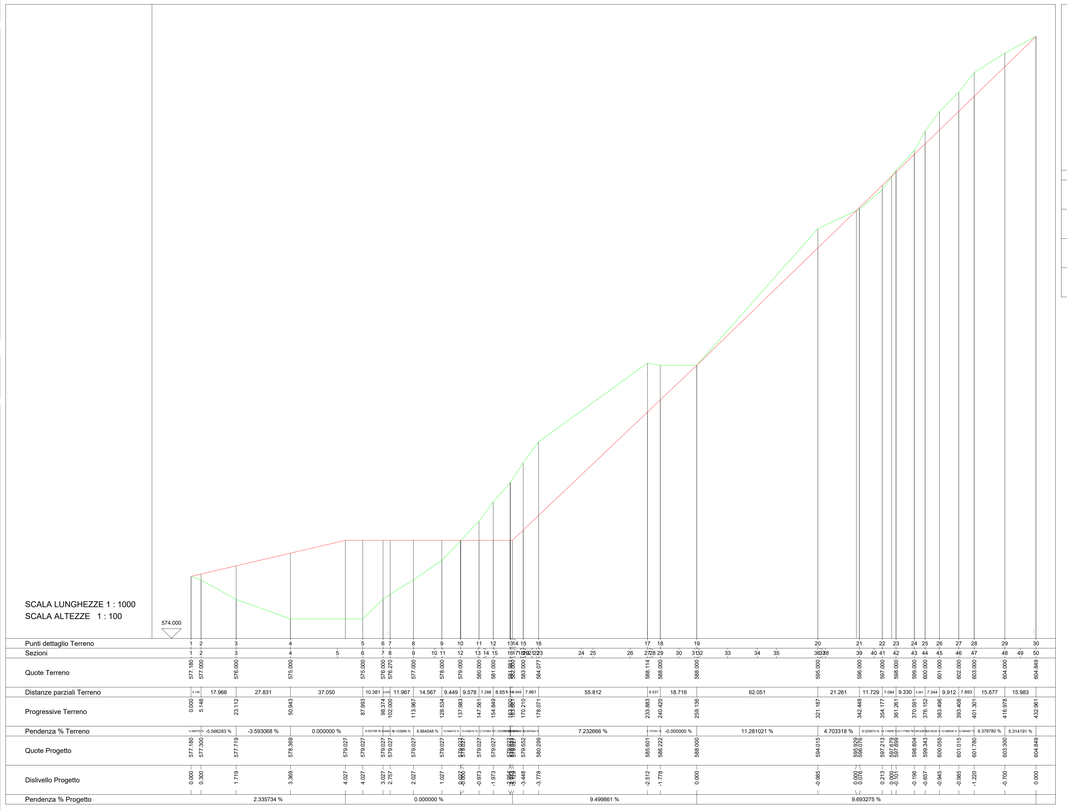

PROFILI LONGITUDINALI E TRASVERSALI PIAZZOLA

Sezione P1

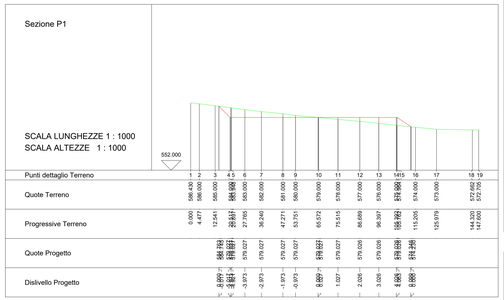

Sezione P2

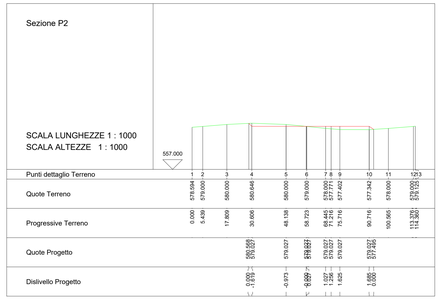

SEZIONI STRADALI

Sezione 1
Progressiva 170.210 [m]
Quota Progetto 579.552 [m]

SCALA LUNGHEZZE 1 : 100
SCALA ALTEZZE 1 : 100

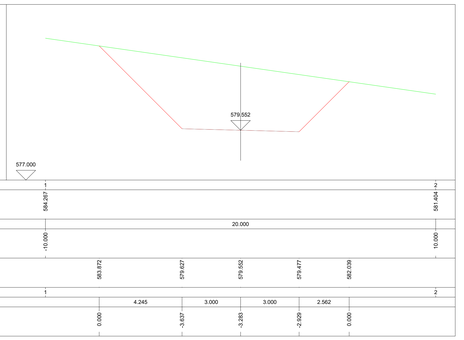

Sezione 2
Progressiva 290.161 [m]
Quota Progetto 591.007 [m]

SCALA LUNGHEZZE 1 : 100
SCALA ALTEZZE 1 : 100

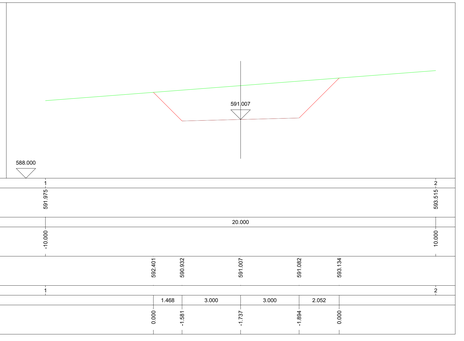

Sezione 3
Progressiva 432.961 [m]
Quota Progetto 604.849 [m]
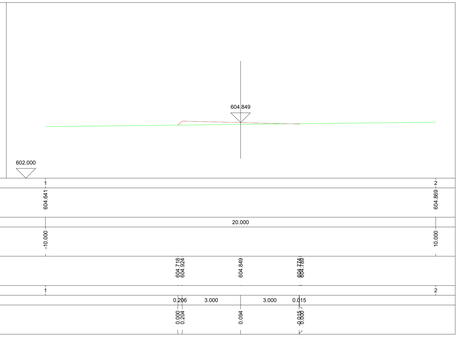
SCALA LUNGHEZZE 1 : 100
SCALA ALTEZZE 1 : 100