



AG09

Comune	DATI CATASTALI						OCCUPAZIONE PERMANENTE			OCCUPAZIONE TEMPORANEA			
	Mappali		Superficie (ha)			Qualità del Terreno		Servitù permanente di sorvolo	Piazzola fissa	Viabilità interna	Allargamenti stradali	Piazzole temporanee	
	Foglio	Mappale	ha	are	ca	Superficie (mq)	Coltura						Classe
Escalaplano	8	11	3	44	45	34.445	PASCOLO ARB	01				x	
	8	20	2	70	0	27.000	PASCOLO ARB	01	x	x		x	
	8	110	5	0	0	50.000	PASC CESPUG	03				x	
	8	111	6	0	0	60.000	SEMINATIVO	02	x				
	8	112	27	17	2	271.702	PASC CESPUG	03	x				
	8	112	5	7	29	57.290	PASC CESPUG	03	x	x			x

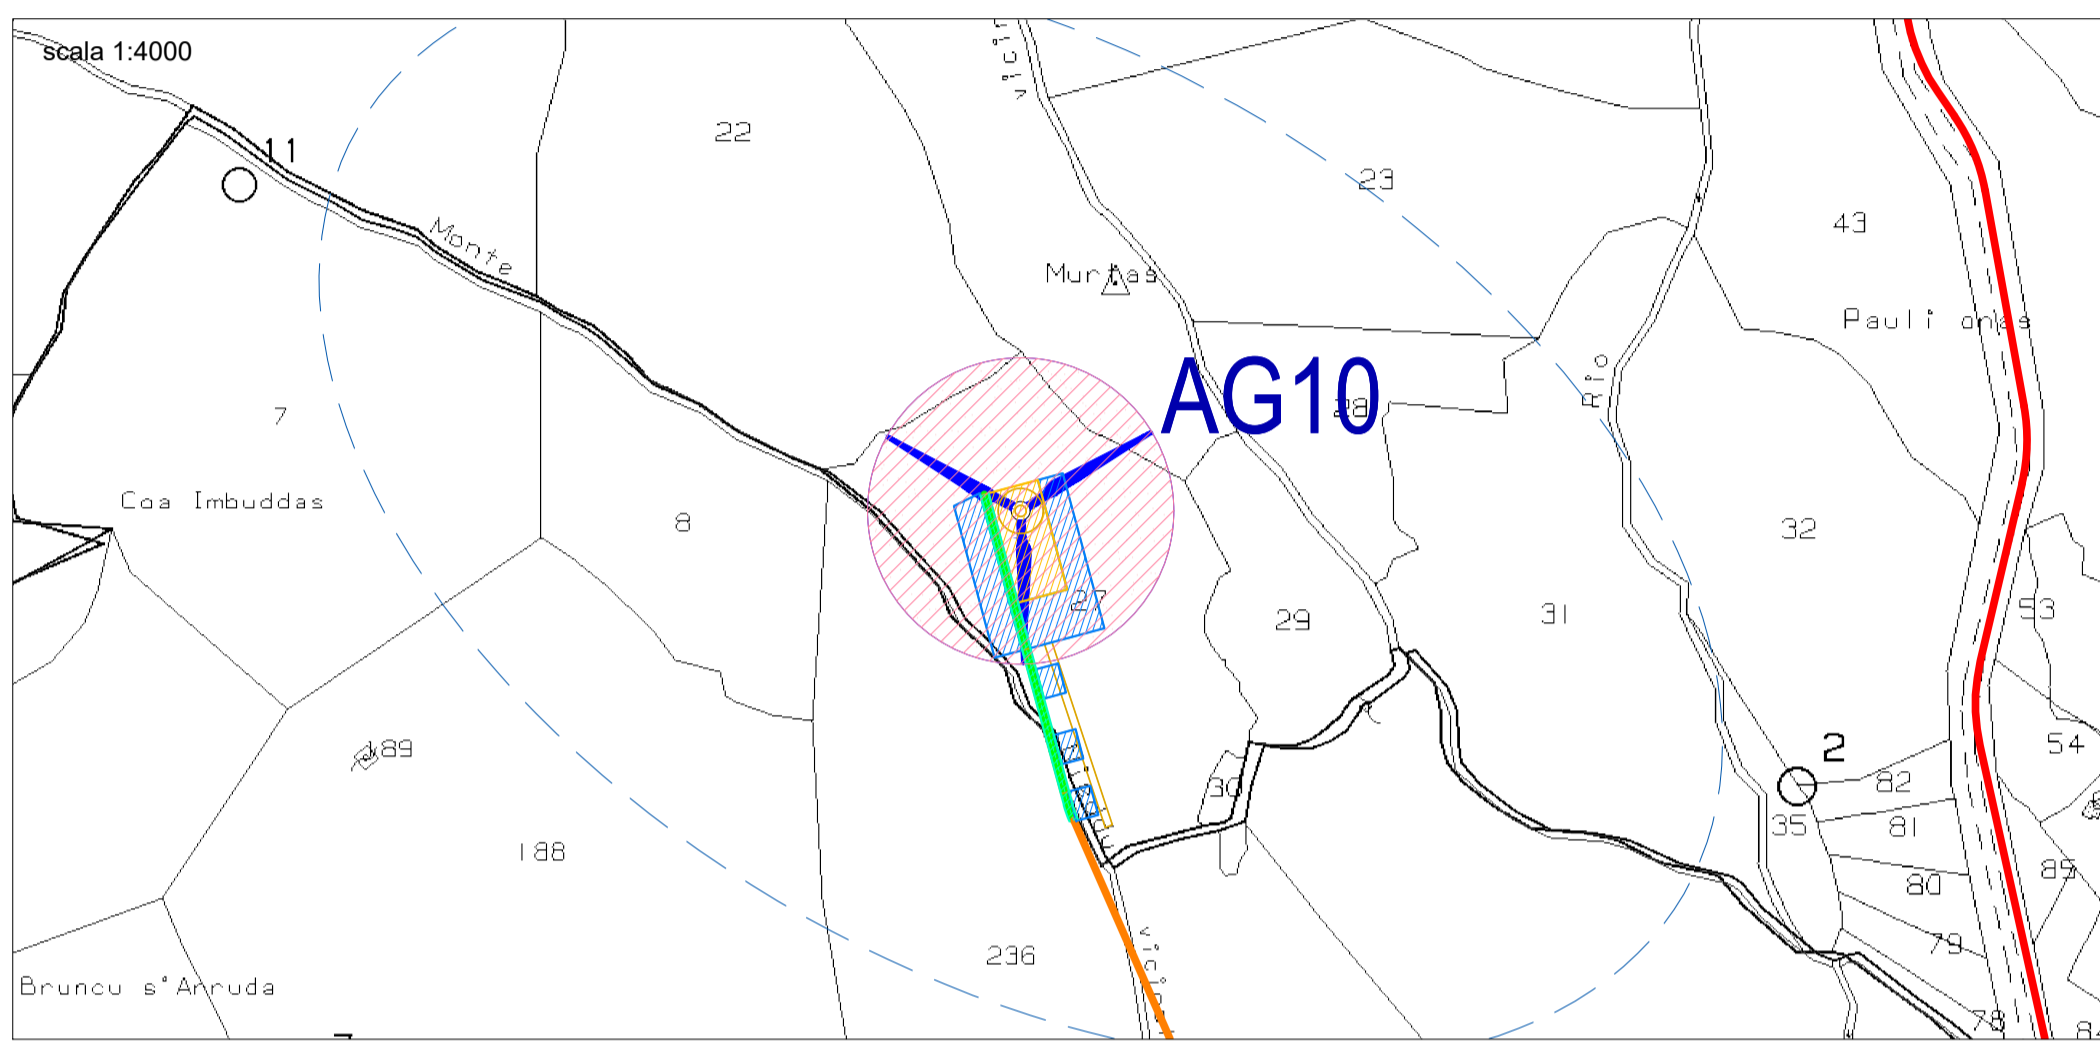

AG10

Comune	DATI CATASTALI						OCCUPAZIONE PERMANENTE			OCCUPAZIONE TEMPORANEA		
	Mappali		Superficie (ha)			Qualità del Terreno		Servitù permanente di sorvolo	Piazzola fissa	Viabilità interna	Allargamenti stradali	Piazzole temporanee
	Foglio	Mappale	ha	are	ca	Superficie (mq)	Coltura					
Escalaplano	4	14	31	50	0	315.000	PASCOLO ARB	01	x			
	4	22	0	13	1	1.301	PASCOLO	03	x			
	4	27	6	21	99	62.199	PASC CESPUG	03				
	4	27	2	34	83	23.483	PASCOLO	02	x	x		x
	8	236	5	63	79	56.379	SEMINATIVO	4	x			

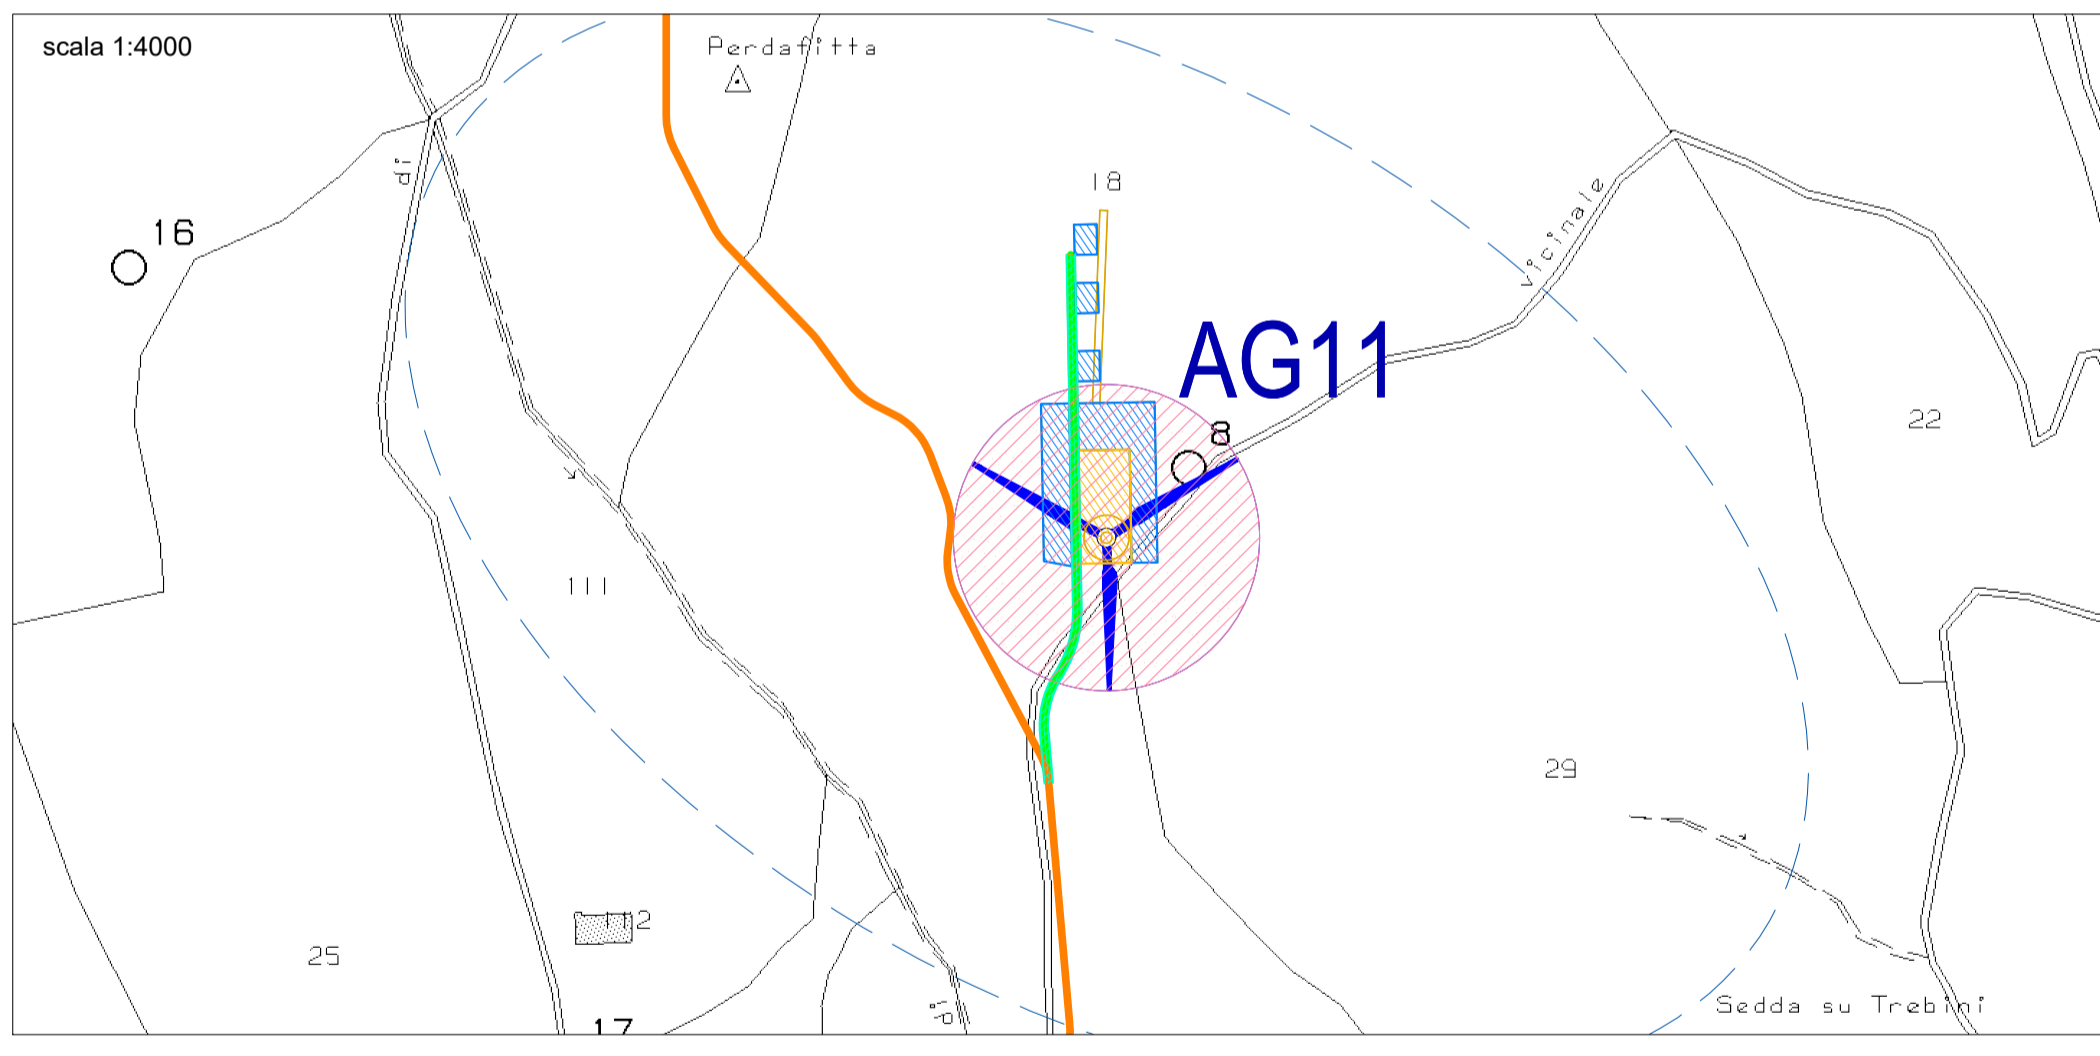

AG11

Comune	DATI CATASTALI						OCCUPAZIONE PERMANENTE			OCCUPAZIONE TEMPORANEA		
	Mappali		Superficie (ha)			Qualità del Terreno		Servitù permanente di sorvolo	Piazzola fissa	Viabilità interna	Allargamenti stradali	Piazzole temporanee
	Foglio	Mappale	ha	are	ca	Superficie (mq)	Coltura					
Escalaplano	5	18	20	66	25	206.625	PASCOLO ARB	1	x	x		x
	5	28	5	51	95	55.195	PASC CESPUG	03	x			
	5	29	9	66	62	96.662	PASCOLO		x	x		x
			7	36	78	73.638	PASC CESPUG	03				

