


LEGENDA

- 1 EDIFICIO INTEGRATO COMANDI E SERVIZI AUSILIARI
- 2 EDIFICIO PUNTI DI CONSEGNA ALIM. MT S.A. (DG 2092)
- 3 CHIOSCHI APP. PERIFERICHE SISTEMA DI CONTROLLO
- 4 CANCELLO CARRABILE APRIBILE A DUE ANTE
- 5 GE
- 6 SERBATOIO GASOLIO INTERRATO
- 7 FONDAZIONE TRASFORMATORI MT/bt (con copertura)
- 8 TORRI FARO
- 9 TRASFORMATORI INDUTTIVI DI POTENZA (TIP)
- 10 VASCA IHMOFF
- 11 VASCHE TRATTAMENTO ACQUE DI PRIMA PIOGGIA

- — — — — RECINZIONE ESTERNA
- - - - - CONDOTTA ACQUE PLUVIALI
- - - - - CONDOTTA ACQUE NERE

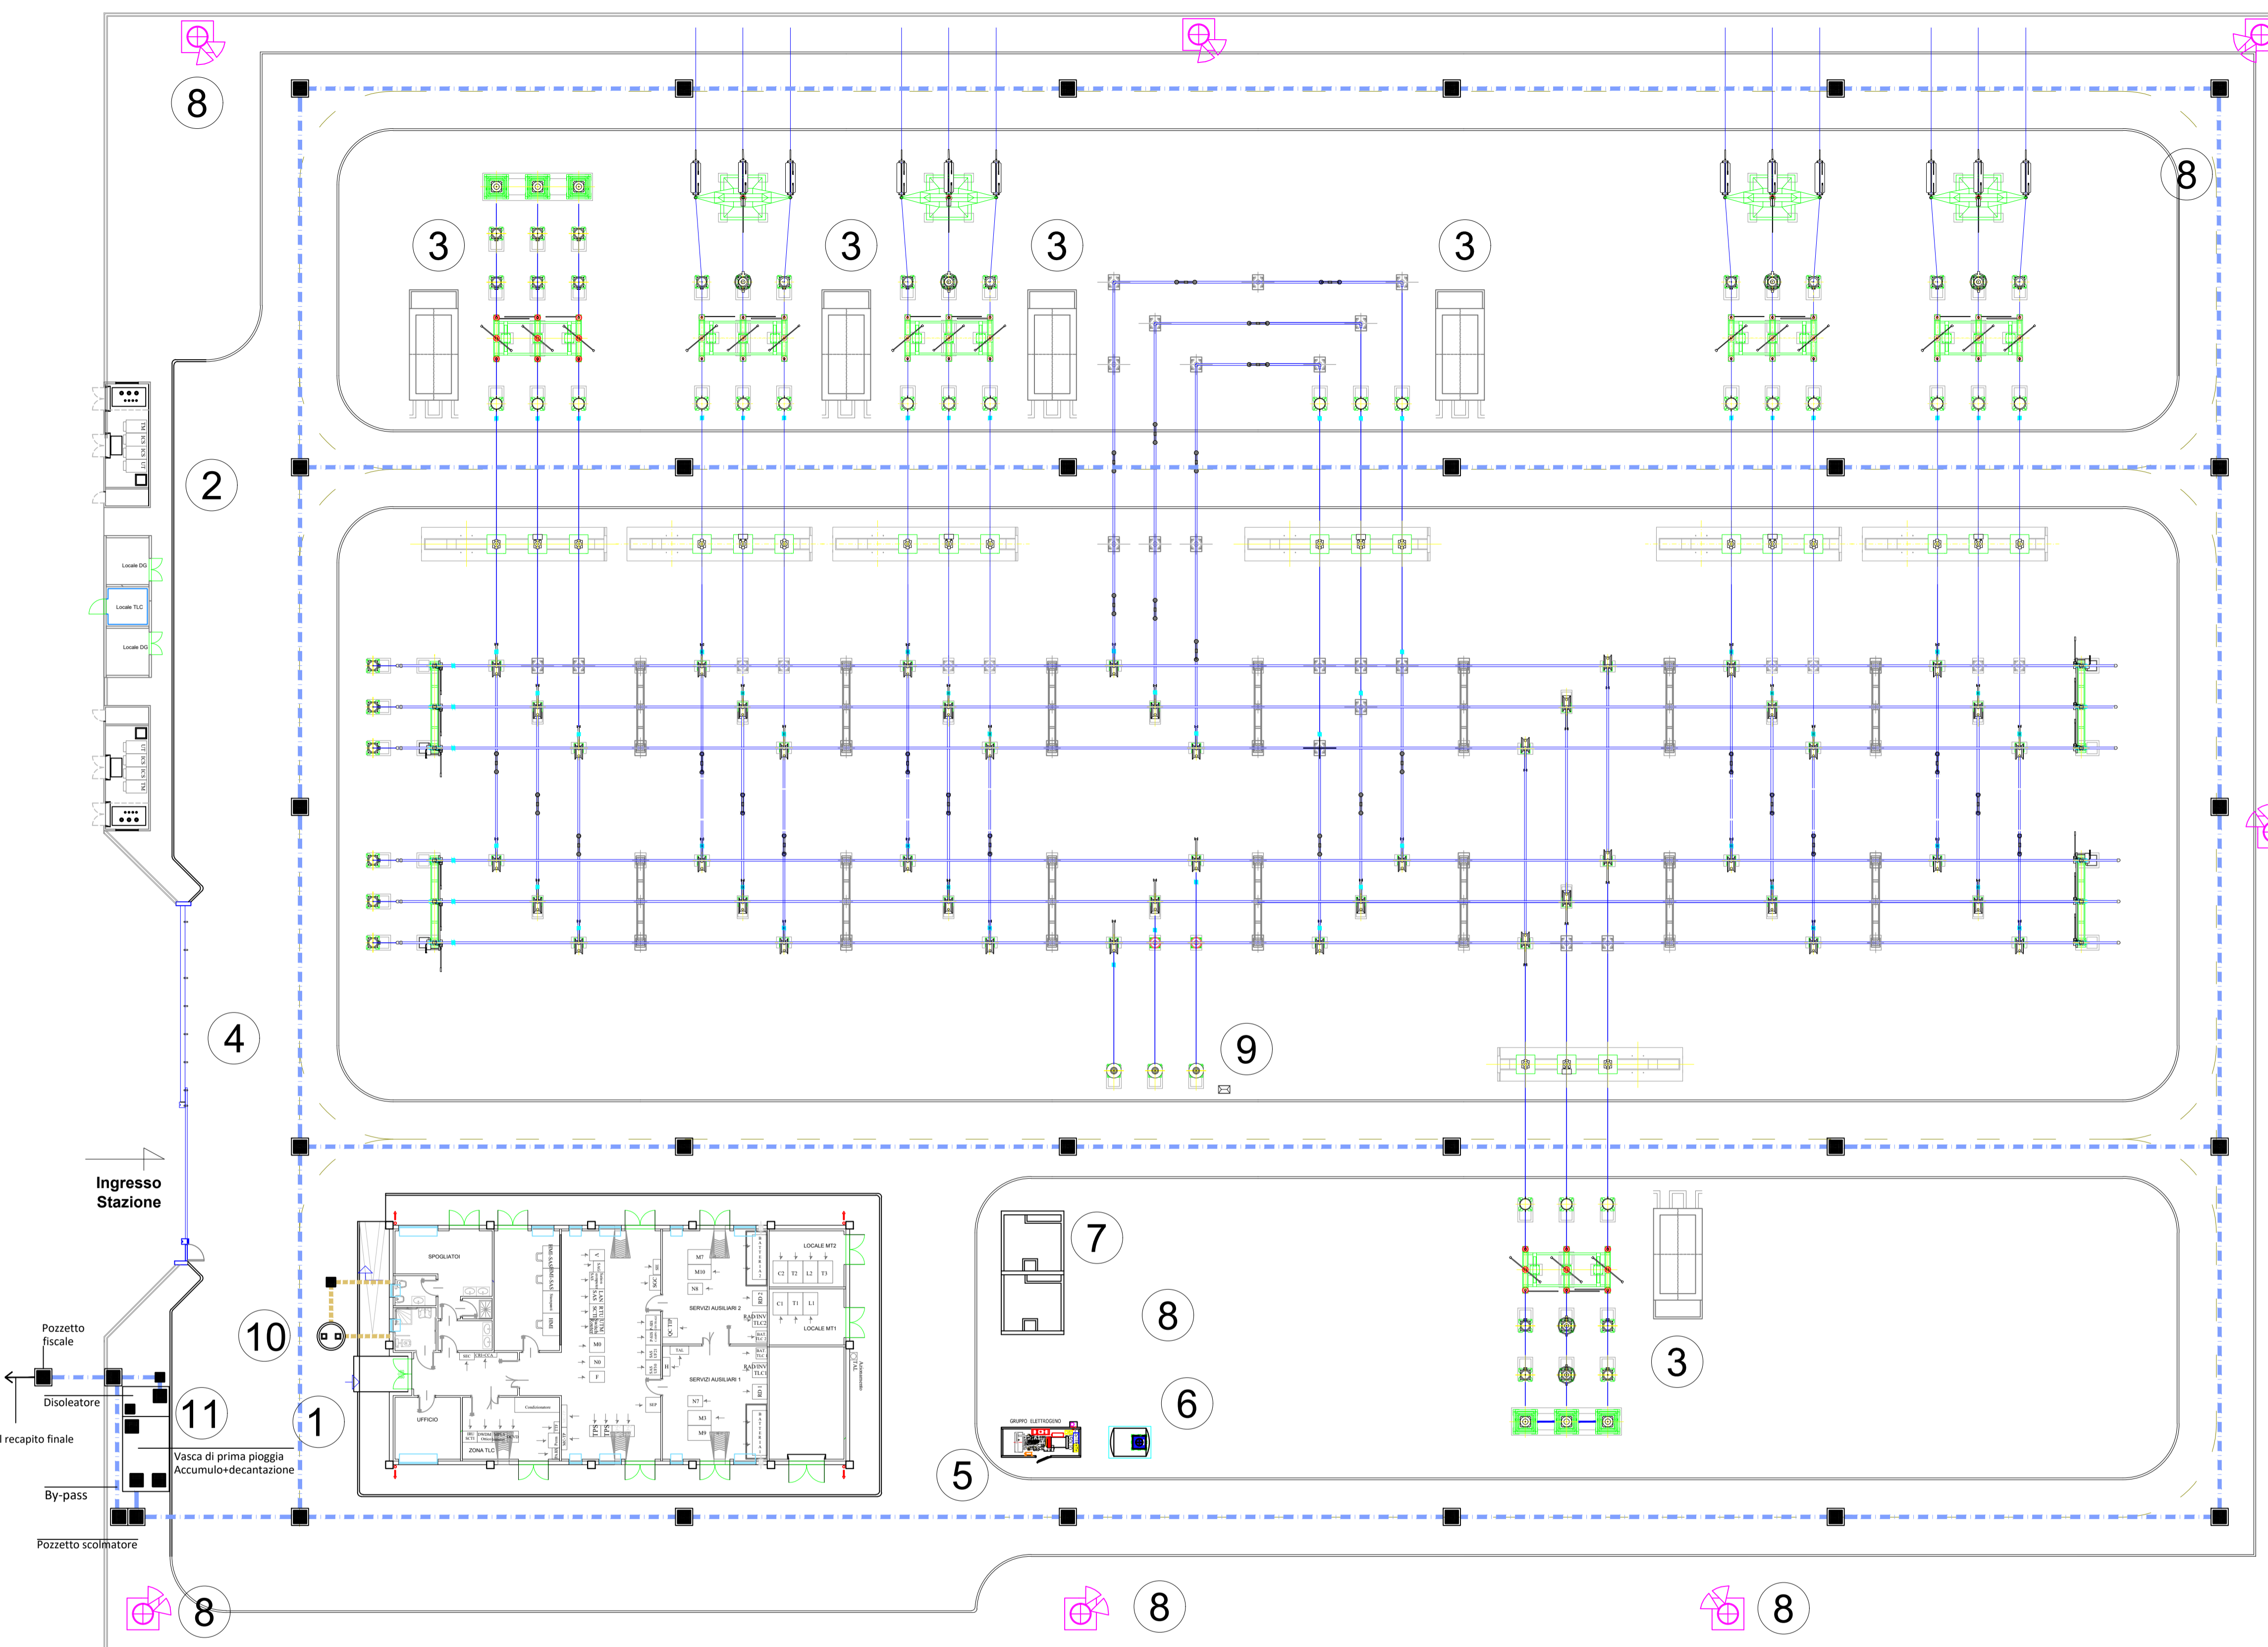

Regione Autonoma della Sardegna

Comune di Escalaplano

Committente: **Escala Wind Srl**

Escala Wind Srl
Via Sardegna, 40
03187 Roma
P.IVA/C.F. 15802461002

Titolo del Progetto:

Parco Eolico ESCALAPLANO
sito nel Comune di Escalaplano (SU)


Documento: **OPERE RTN PLANIMETRIA GENERALE CON INDICAZIONE DELLA SISTEMAZIONE ESTERNA E SMALTIMENTO DELLE ACQUE**

N. Documento: **S288-SE04-D**

Viale Michelangelo, 71
80129 Napoli
TEL. 081 579 7998
mail: tecnico.inse@gmail.com

Progettista:

Amm. Francesco Di Maso
Ing. Luigi Malafarina
Ing. Pasquale Esposito
Ing. Nicola Galdiero

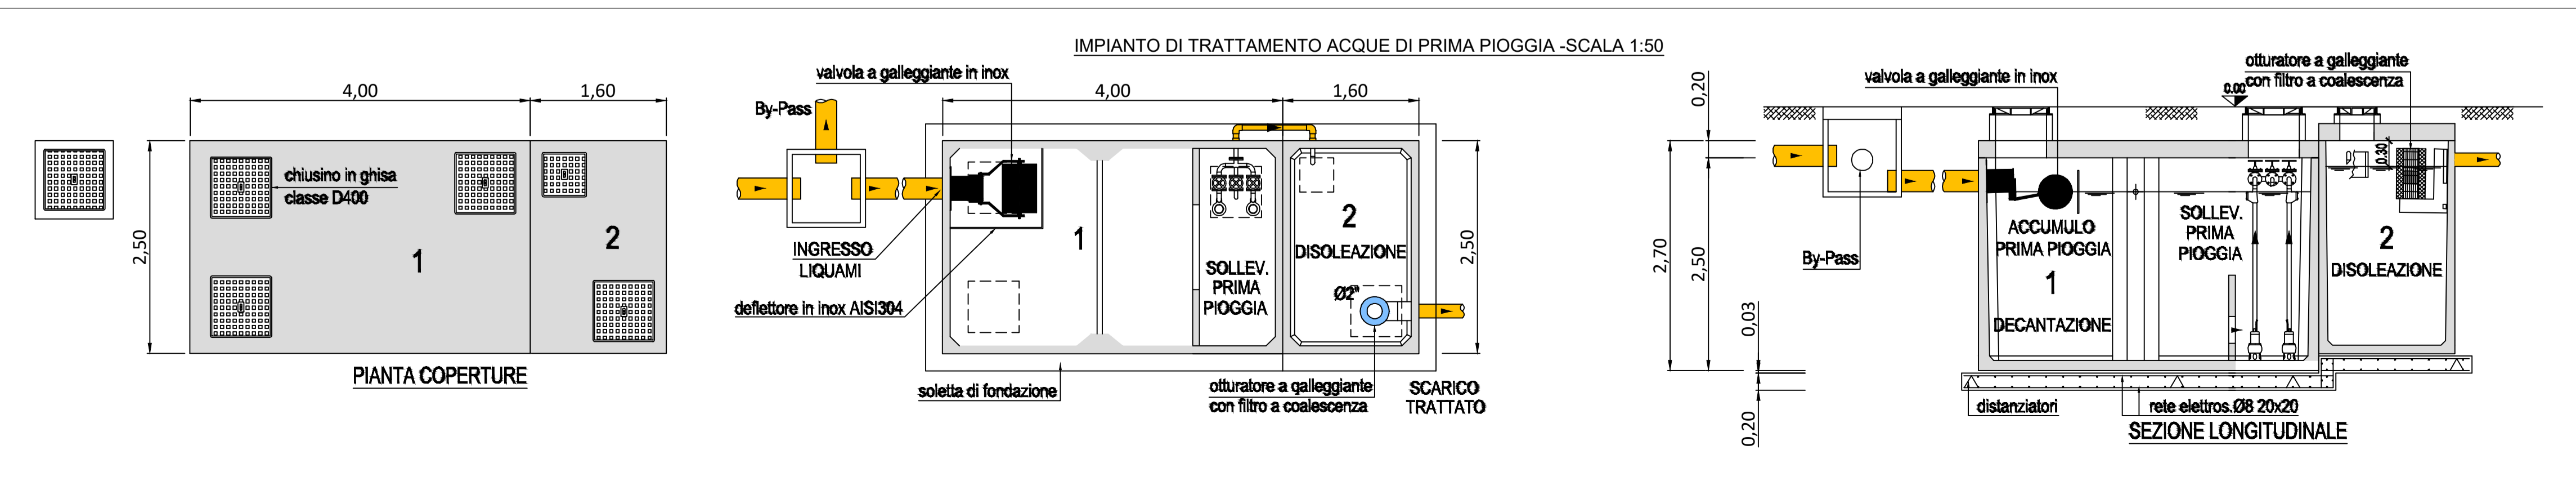

Rev	Data Revisione	Descrizione	Redatto	Controllato	Approvato
00	Febbraio 2023	prima emissione	INSE srl	F. Di Maso	Escala Wind Srl