
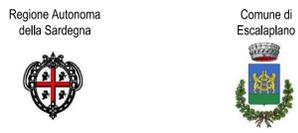


Legenda

-  Aerogeneratori di progetto
 -  Abitazioni entro i 1000 m dagli aerogeneratori
 - Edifici con possibile permanenza di persone nei periodi notturno e diurno, funzionali alle verifiche di impatto acustico*
 - Isofoniche intervallate di 1 dB
- ISOFONICHE [dB]**
-  30
 -  35
 -  40
 -  45
 -  50
 -  54

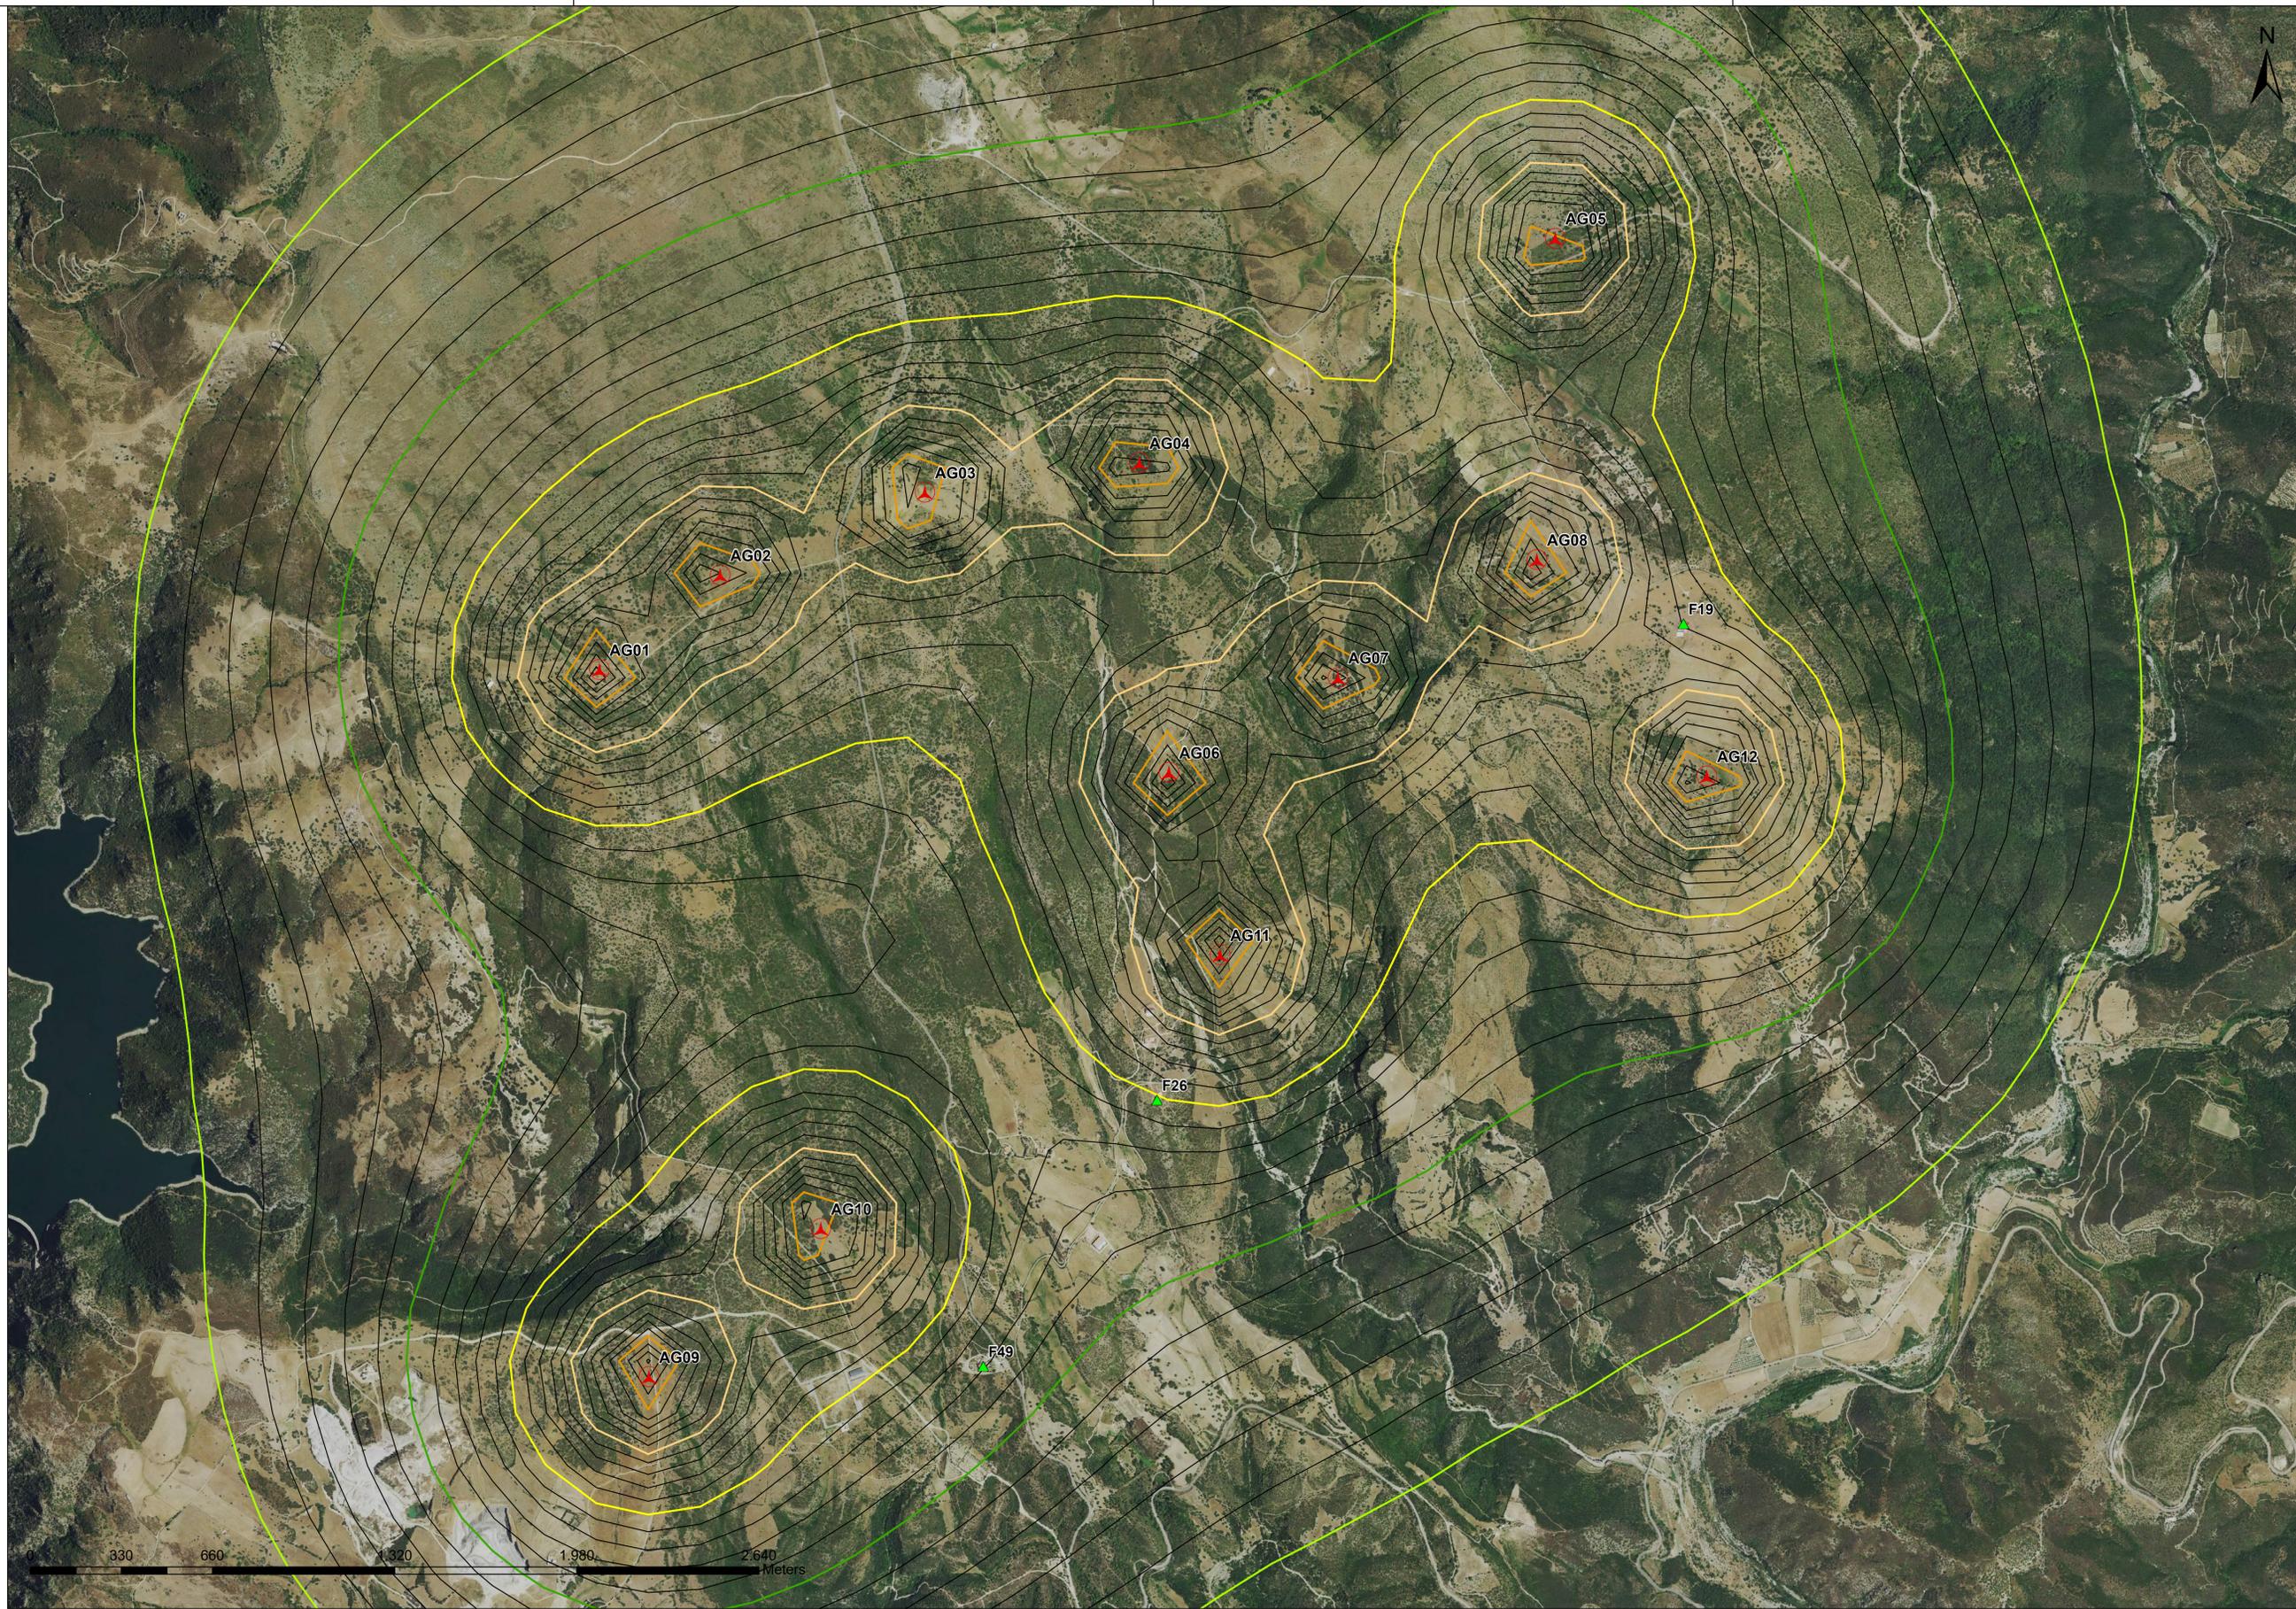

Comittente: **Escala Wind S.r.l.**
 Escala Wind S.r.l.
 Via Sardegna, 40
 00187 Roma
 P.IVA/C.F. 15802461002

Titolo del Progetto: **Parco Eolico ESCALA**
 sito nel Comune di Escalaplano (SU)

Documento: **MAPPA DEL CAMPO SONORO GENERATO DALL'IMPIANTO EOLICO**
 N. Documento: IT-VesEsc-CLP-ACU-DW-01

Responsabile dello SIA:
 Ing. Giuseppe Frongia

Progettazione e coordinamento:
 Ing. Giuseppe Frongia
 Consulenza e progetti S.r.l.
 Via Guas s.n.c. - Z.I. CACIP
 09122 Cagliari (CA)
 Tel./Fax: +39 070 658297
 Email: info@giuseppefrongia.it
 PEC: usg@pec.it

| Rev | Data Revisione | Descrizione | Redatto | Controllato | Approvato |
|-----|----------------|-----------------|---------|-------------|-----------|
| 00 | 03.2023 | prima emissione | | | |