



Tavola 1 - Scala 1:8,000

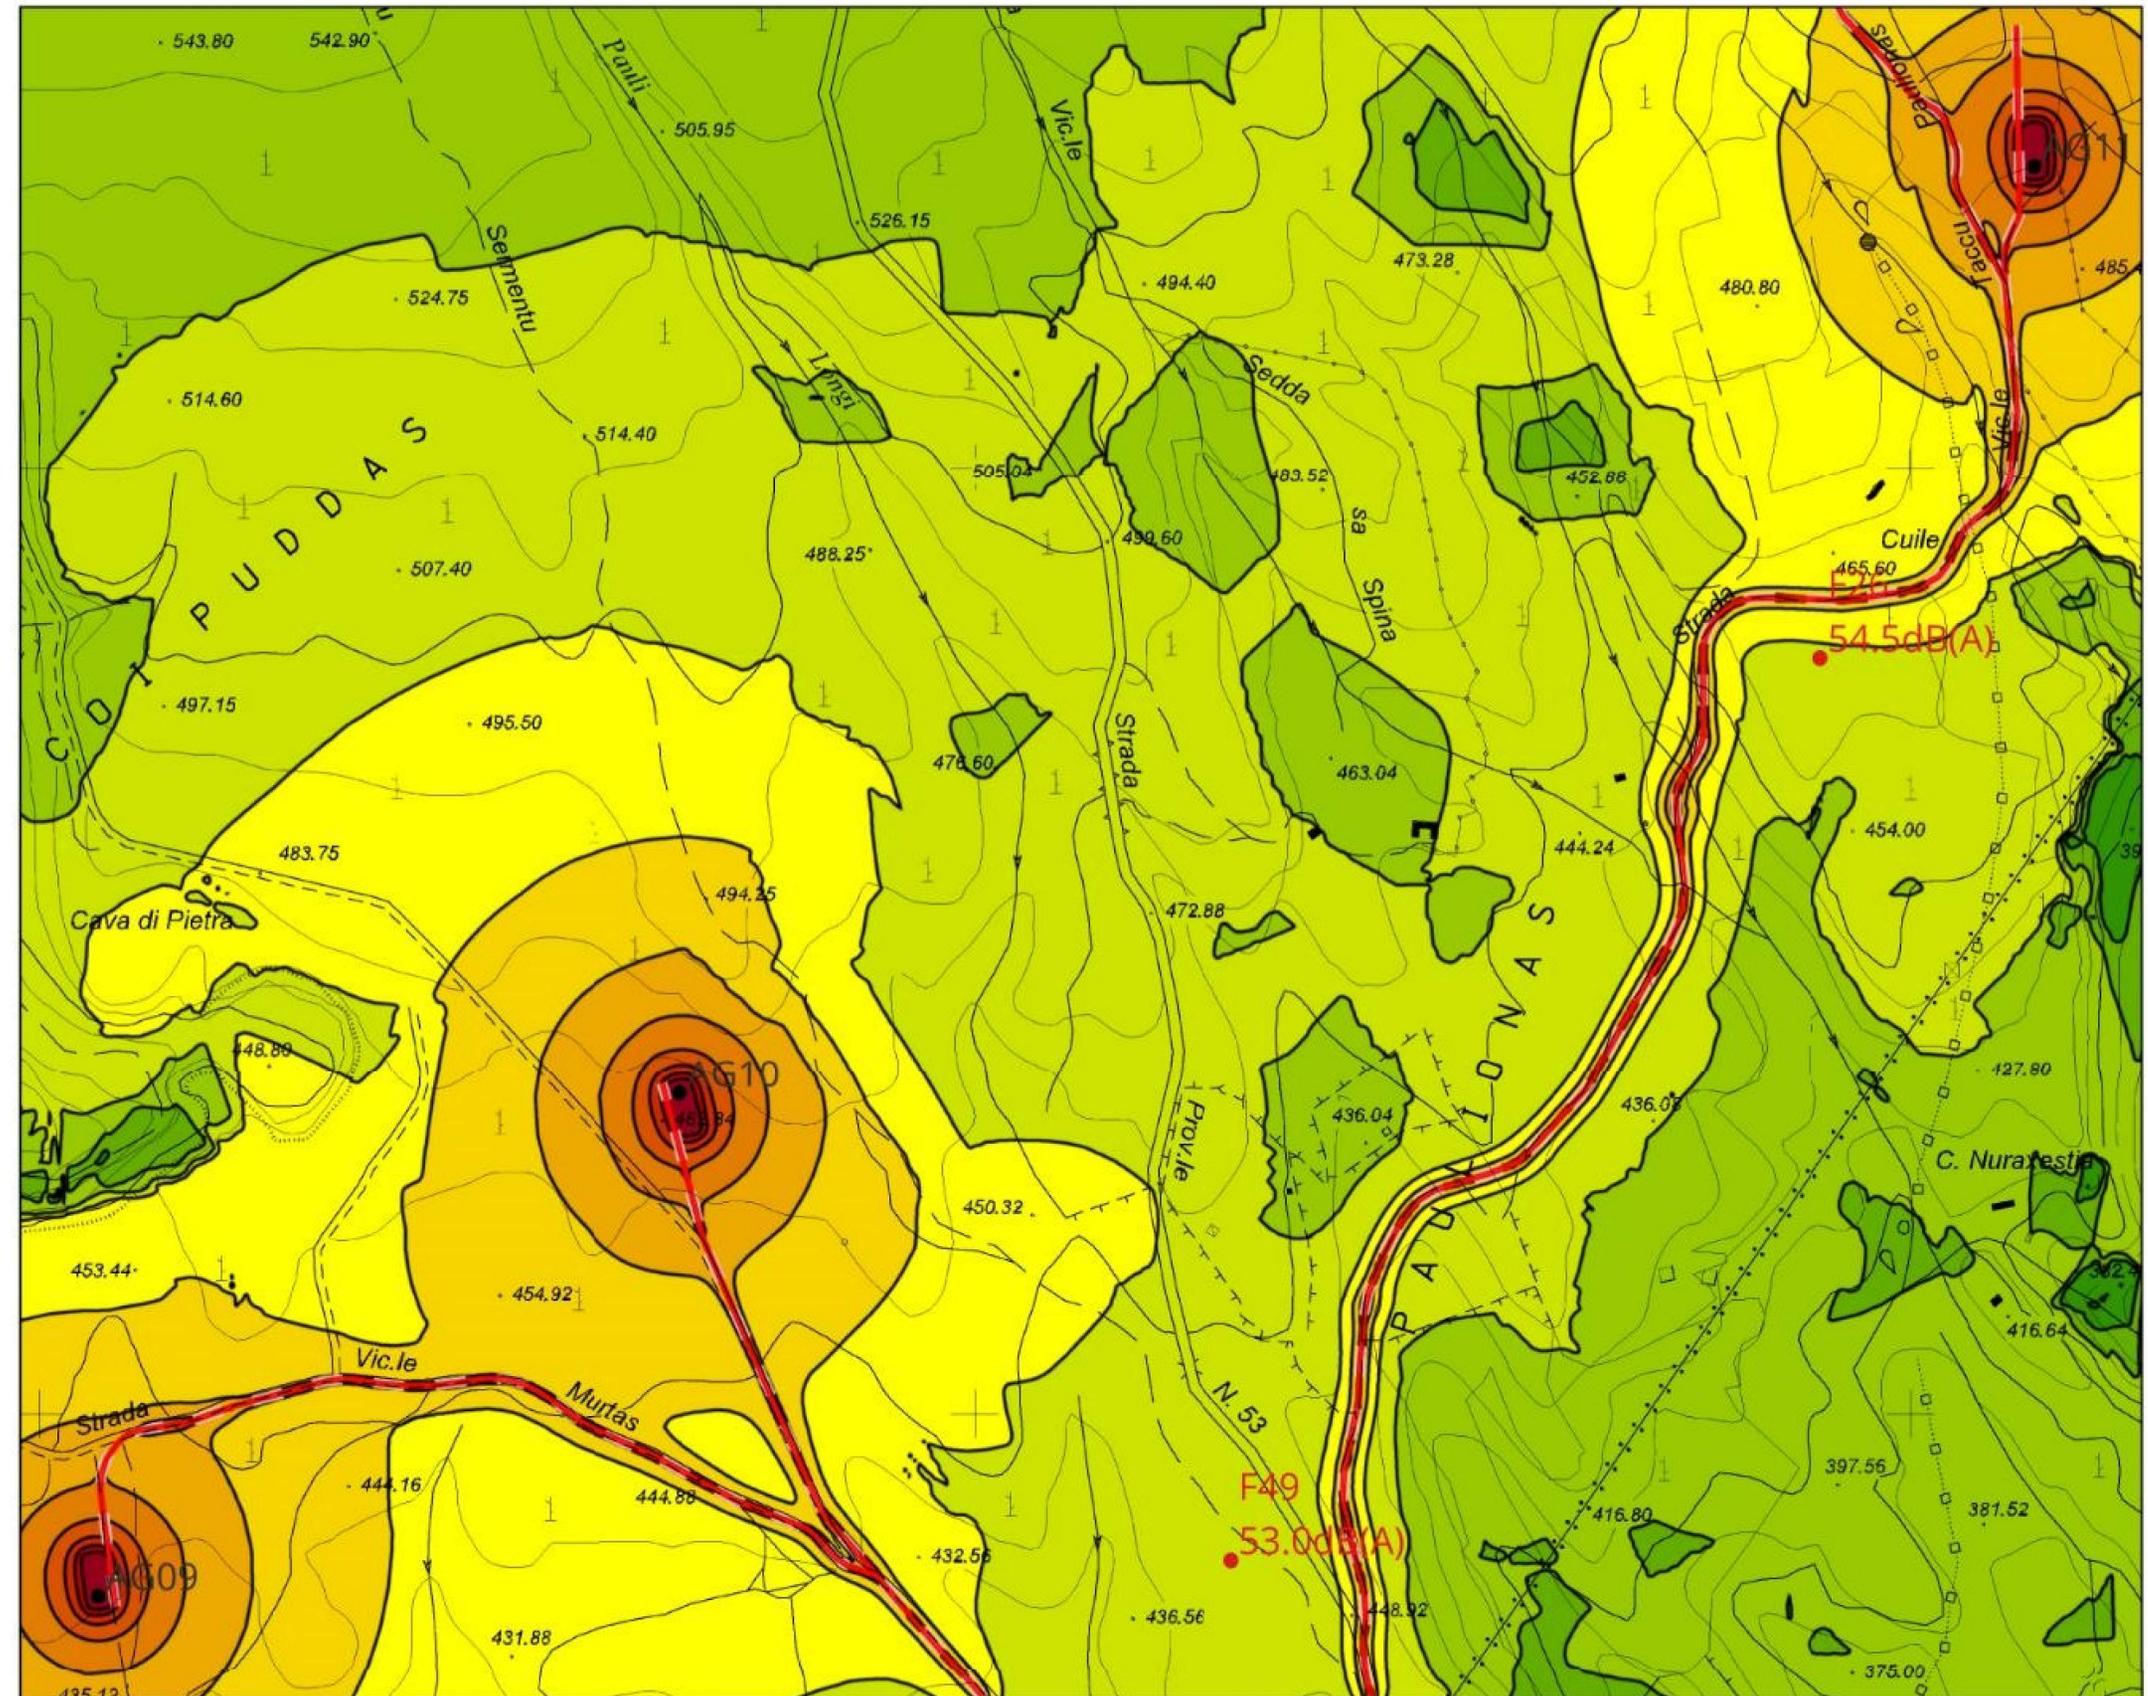

Segni e simboli

- Linea emissione
- Superficie
- Sorgente areale

Livelli in dB(A)

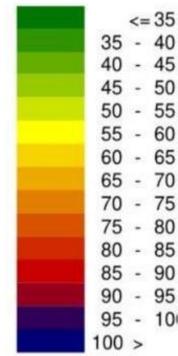



Regione Autonoma della Sardegna



Comune di Escalaplano

Comittente:

Escala Wind S.r.l.

Escala Wind S.r.l.
Via Sardegna, 40
00187 Roma
P.IVA/C.F. 15802461002

Titolo del Progetto:

Parco Eolico

ESCALA

sito nel Comune di Escalaplano (SU)

Documento:

MAPPA DEL CAMPO SONORO - FASE DI CANTIERE

N. Documento:

IT-VesEsc-CLP-ACU-DW-02

Progettazione e coordinamento:

Ing. Giuseppe Frongia
Consulenza e progetti S.r.l.
Via Guas s.n.c. - Z.I. CACIP
09122 Cagliari (CA)
Tel./Fax +39 070 658207
Email info@progetti.it
P.E.C. info@pec.it

Responsabile dello SIA:

Ing. Giuseppe Frongia



Rev	Data Revisione	Descrizione	Redatto	Controllato	Approvato
00	03/2023	prima emissione			

Segni e simboli

- Linea emissione
- Superficie
- Sorgente areale

Livelli in dB(A)


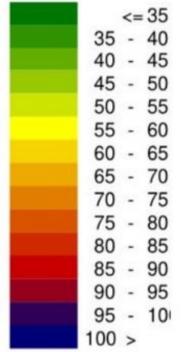


Tavola 2 - Scala 1:8,000

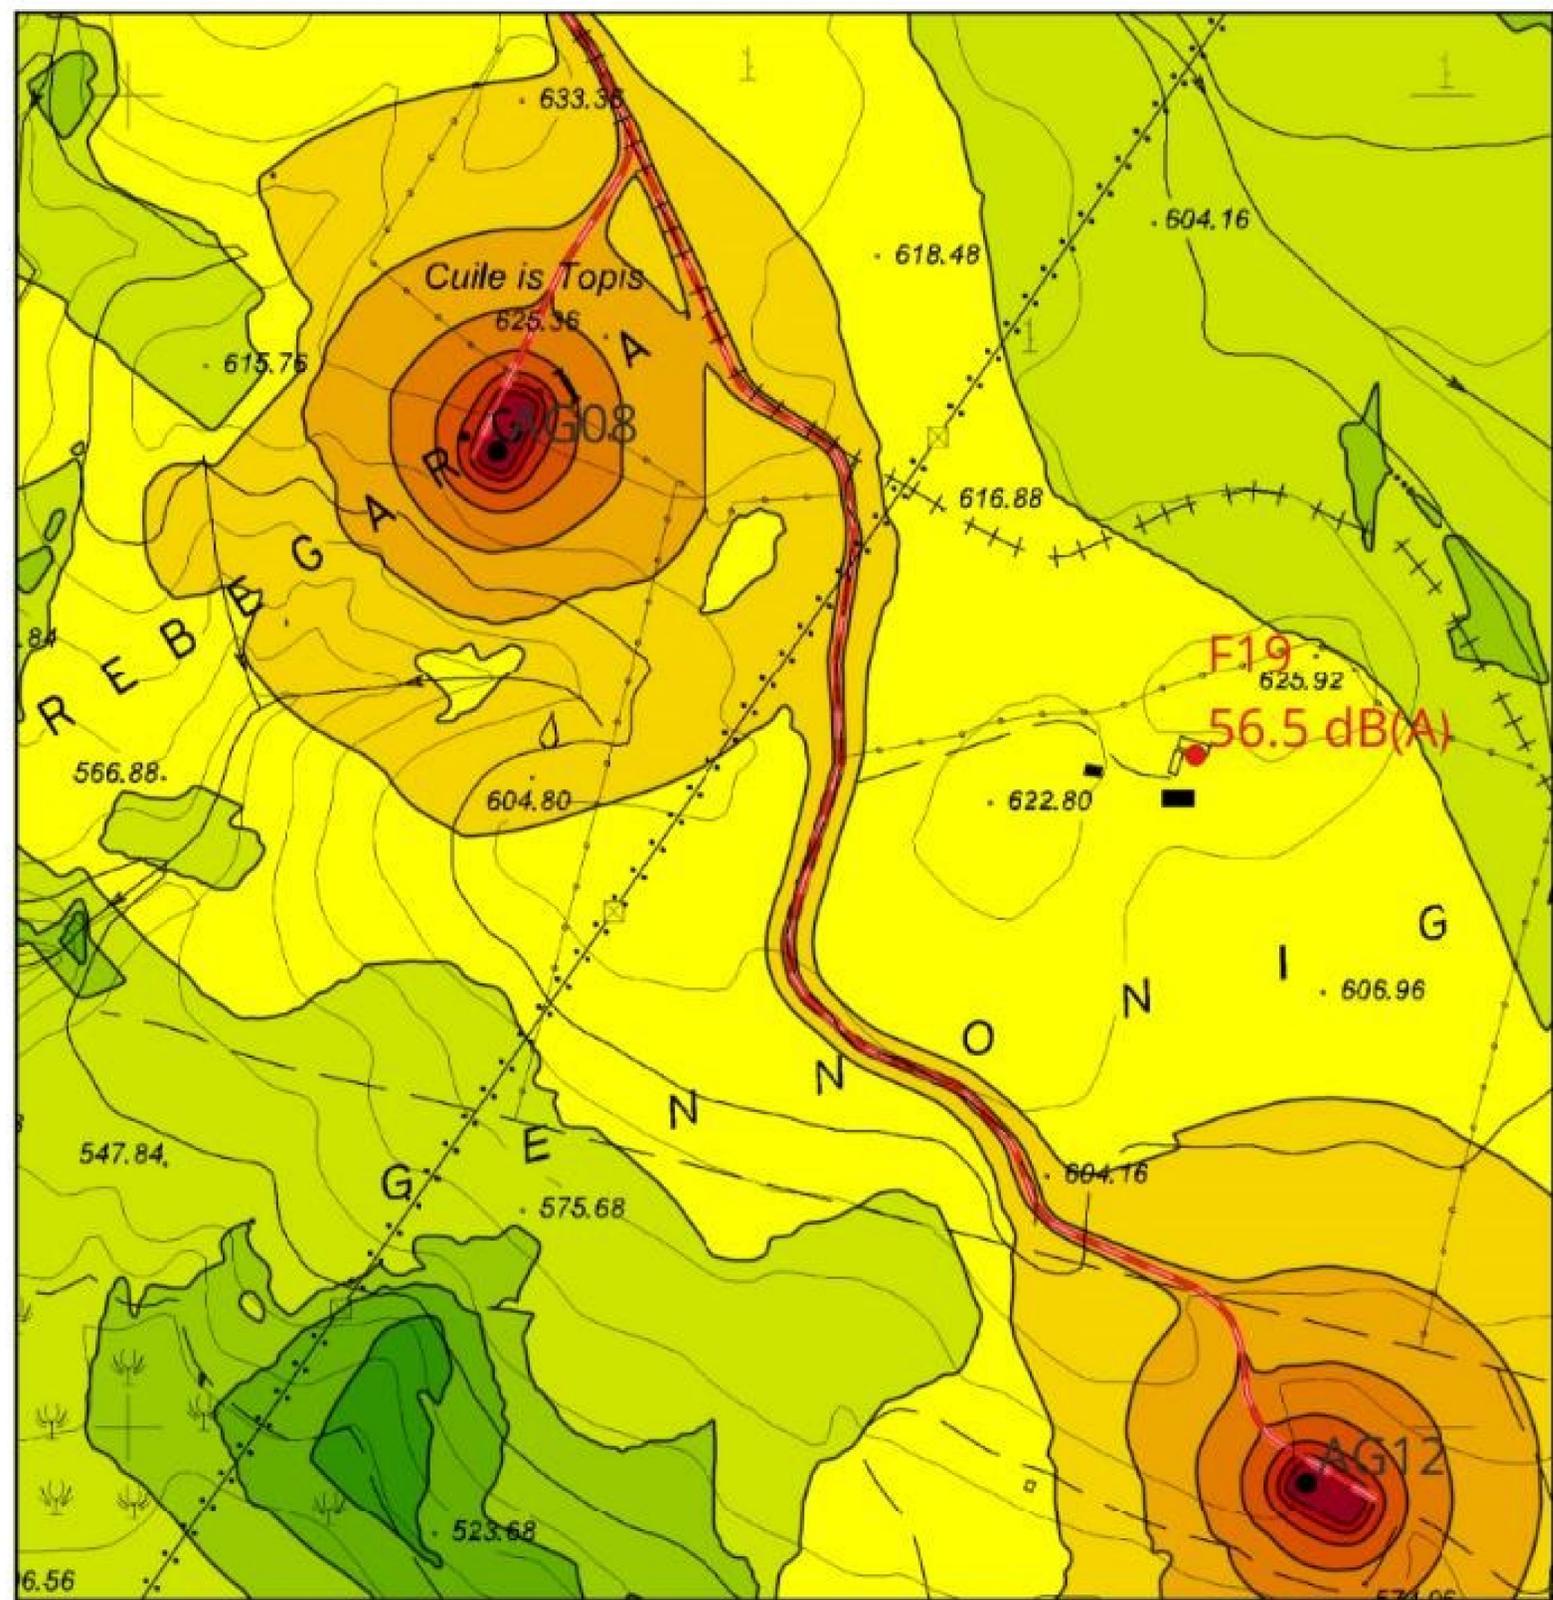

 Regione Autonoma della Sardegna	 Comune di Escalaplano																								
Committente: Escala Wind S.r.l.	Escala Wind S.r.l. Via Sardegna, 40 00187 Roma P.IVA/C.F. 15802461002																								
Titolo del Progetto: Parco Eolico ESCALA sito nel Comune di Escalaplano (SU)																									
Documento: MAPPA DEL CAMPO SONORO - FASE DI CANTIERE	N. Documento: IT-VesEsc-CLP-ACU-DW-02																								
Progettazione e coordinamento: Ing. Giuseppe Frongia Consulenza e progetti S.r.l. Via Guas s.n.c. - Z.I. CACIP 09122 Cagliari (I) Tel./Fax +39 070 658297 Email: info@stprogetti.it PEC: wd@stprogetti.it	Responsabile dello SIA: Ing. Giuseppe Frongia 																								
<table border="1" style="width: 100%; border-collapse: collapse;"> <thead> <tr> <th>Rev</th> <th>Data Revisione</th> <th>Descrizione</th> <th>Redatto</th> <th>Controllato</th> <th>Approvato</th> </tr> </thead> <tbody> <tr> <td>00</td> <td>03/2023</td> <td>prima emissione</td> <td></td> <td></td> <td></td> </tr> <tr> <td> </td> <td> </td> <td> </td> <td> </td> <td> </td> <td> </td> </tr> <tr> <td> </td> <td> </td> <td> </td> <td> </td> <td> </td> <td> </td> </tr> </tbody> </table>	Rev	Data Revisione	Descrizione	Redatto	Controllato	Approvato	00	03/2023	prima emissione																
Rev	Data Revisione	Descrizione	Redatto	Controllato	Approvato																				
00	03/2023	prima emissione																							