
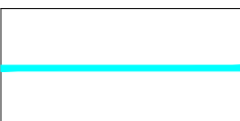
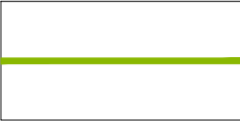
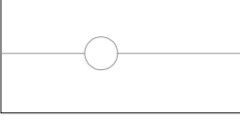
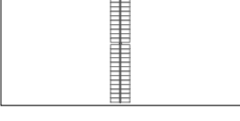
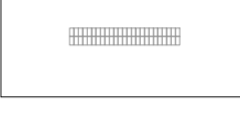



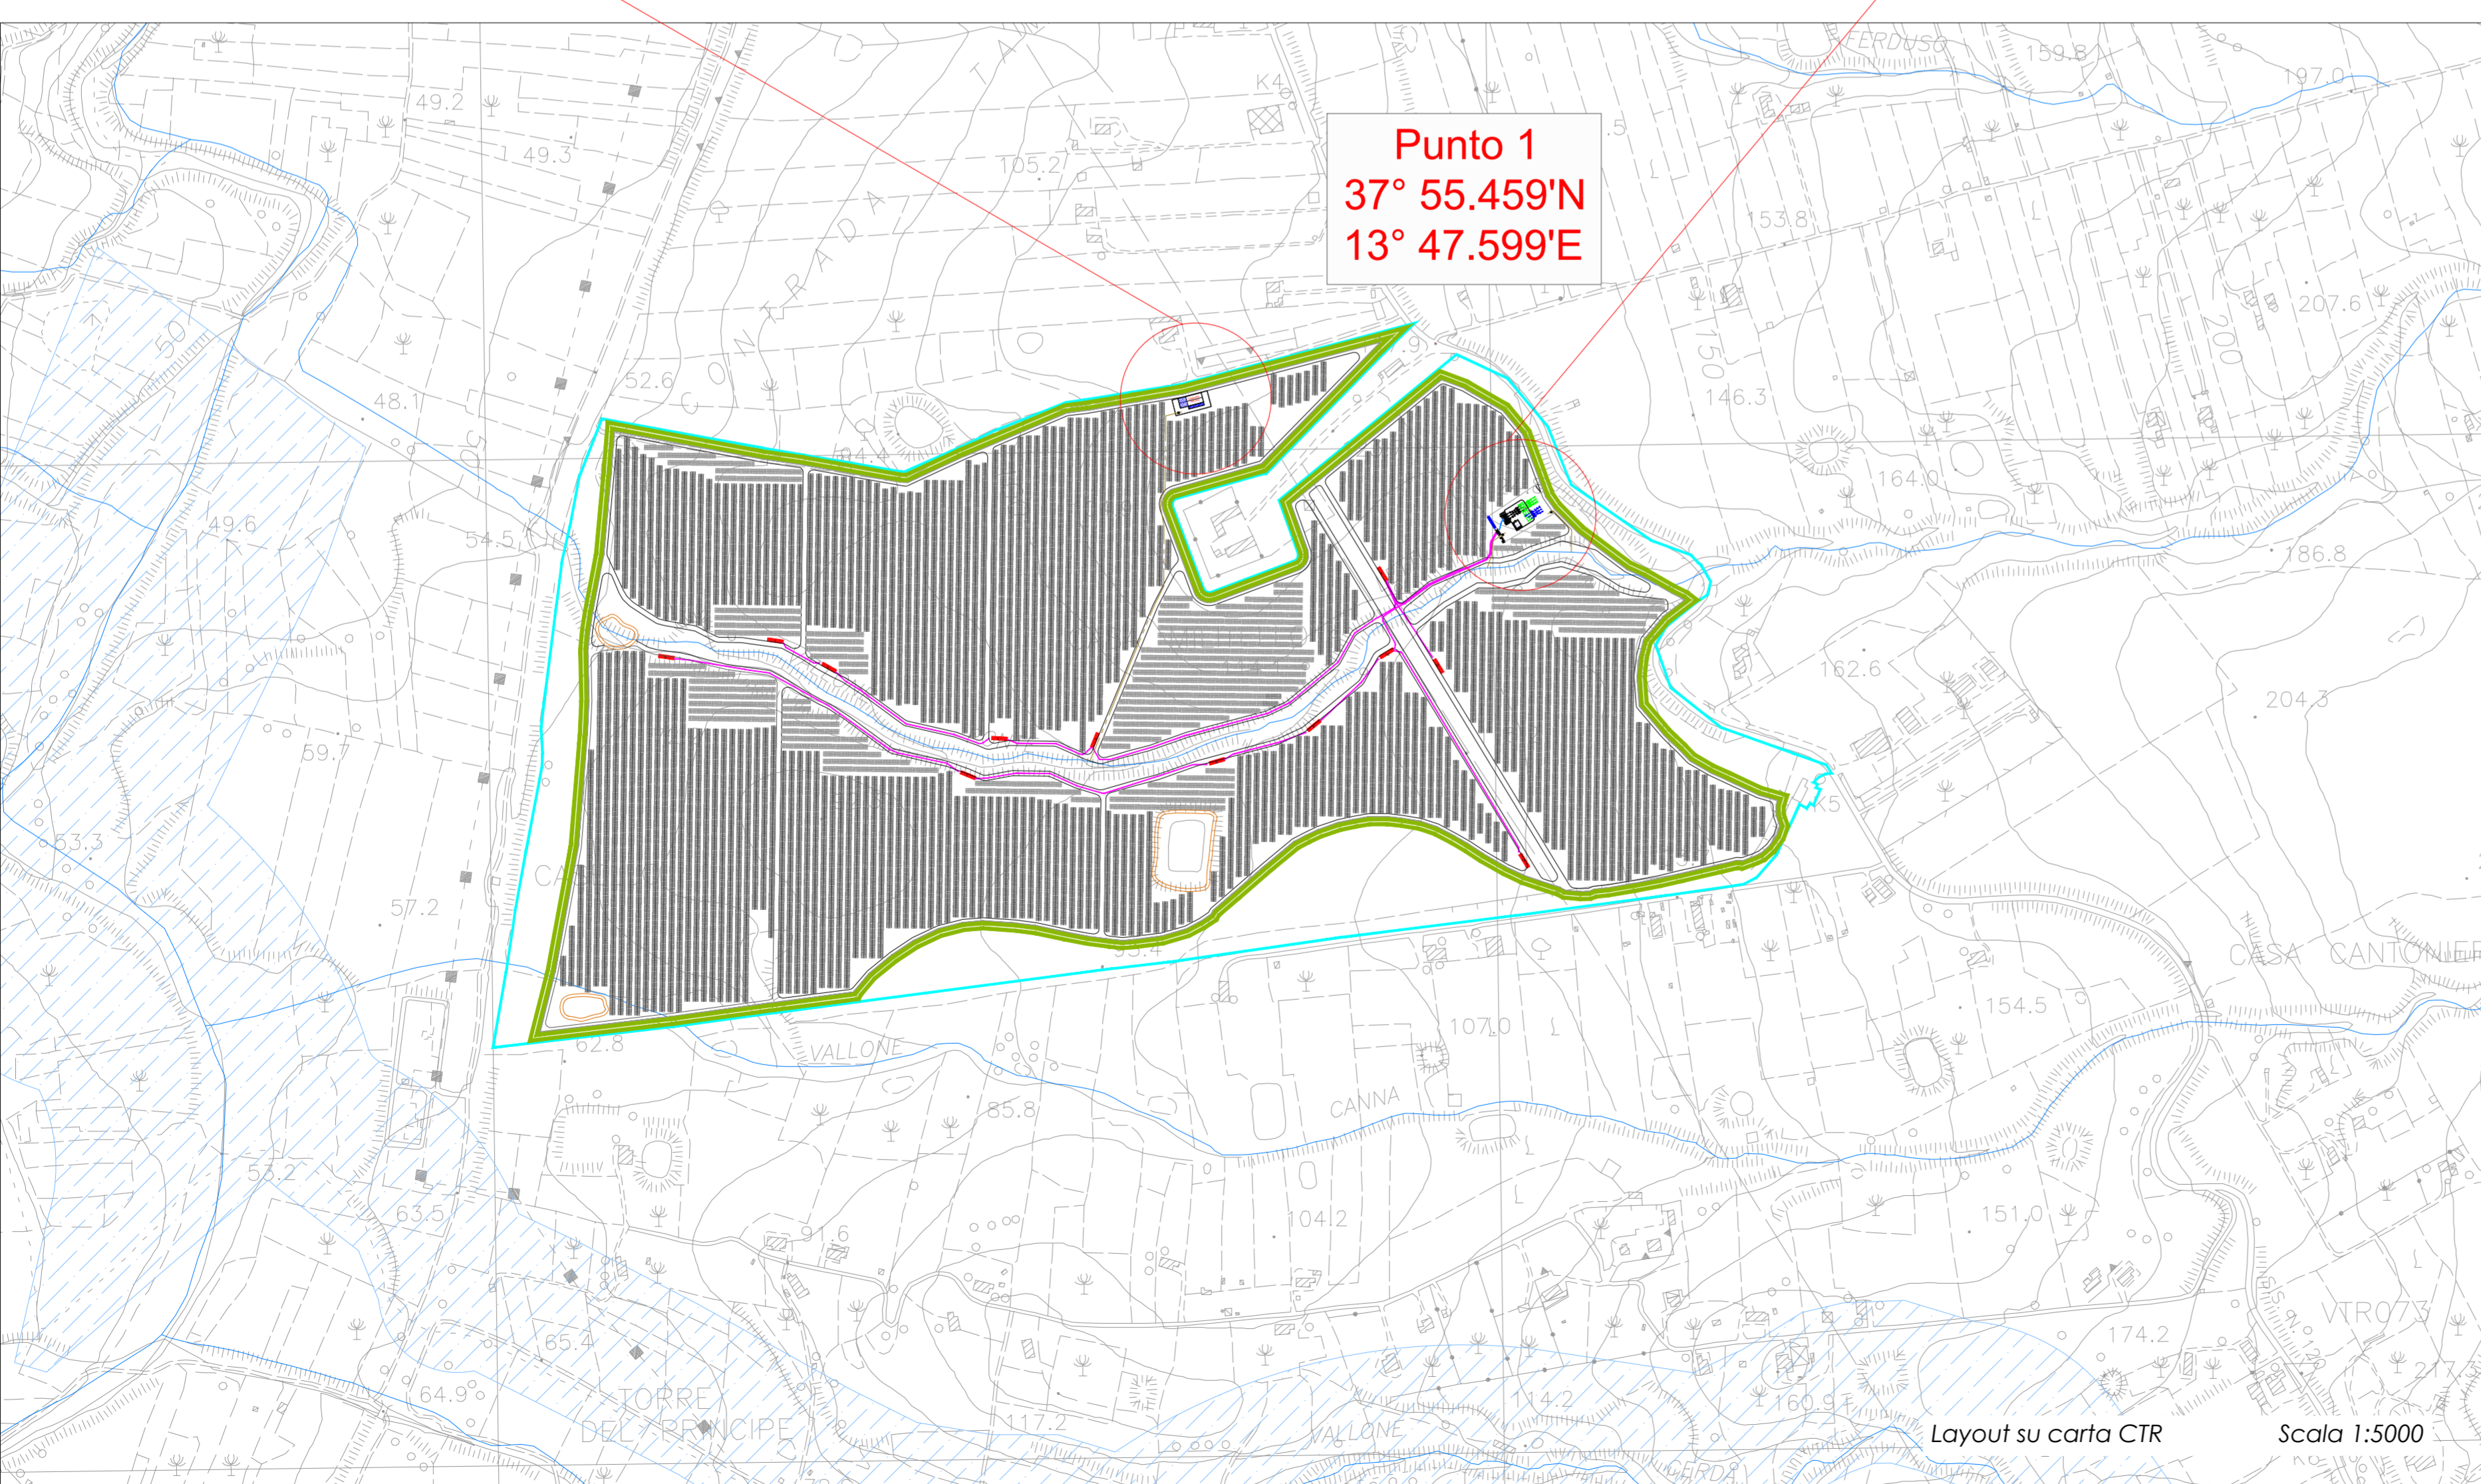
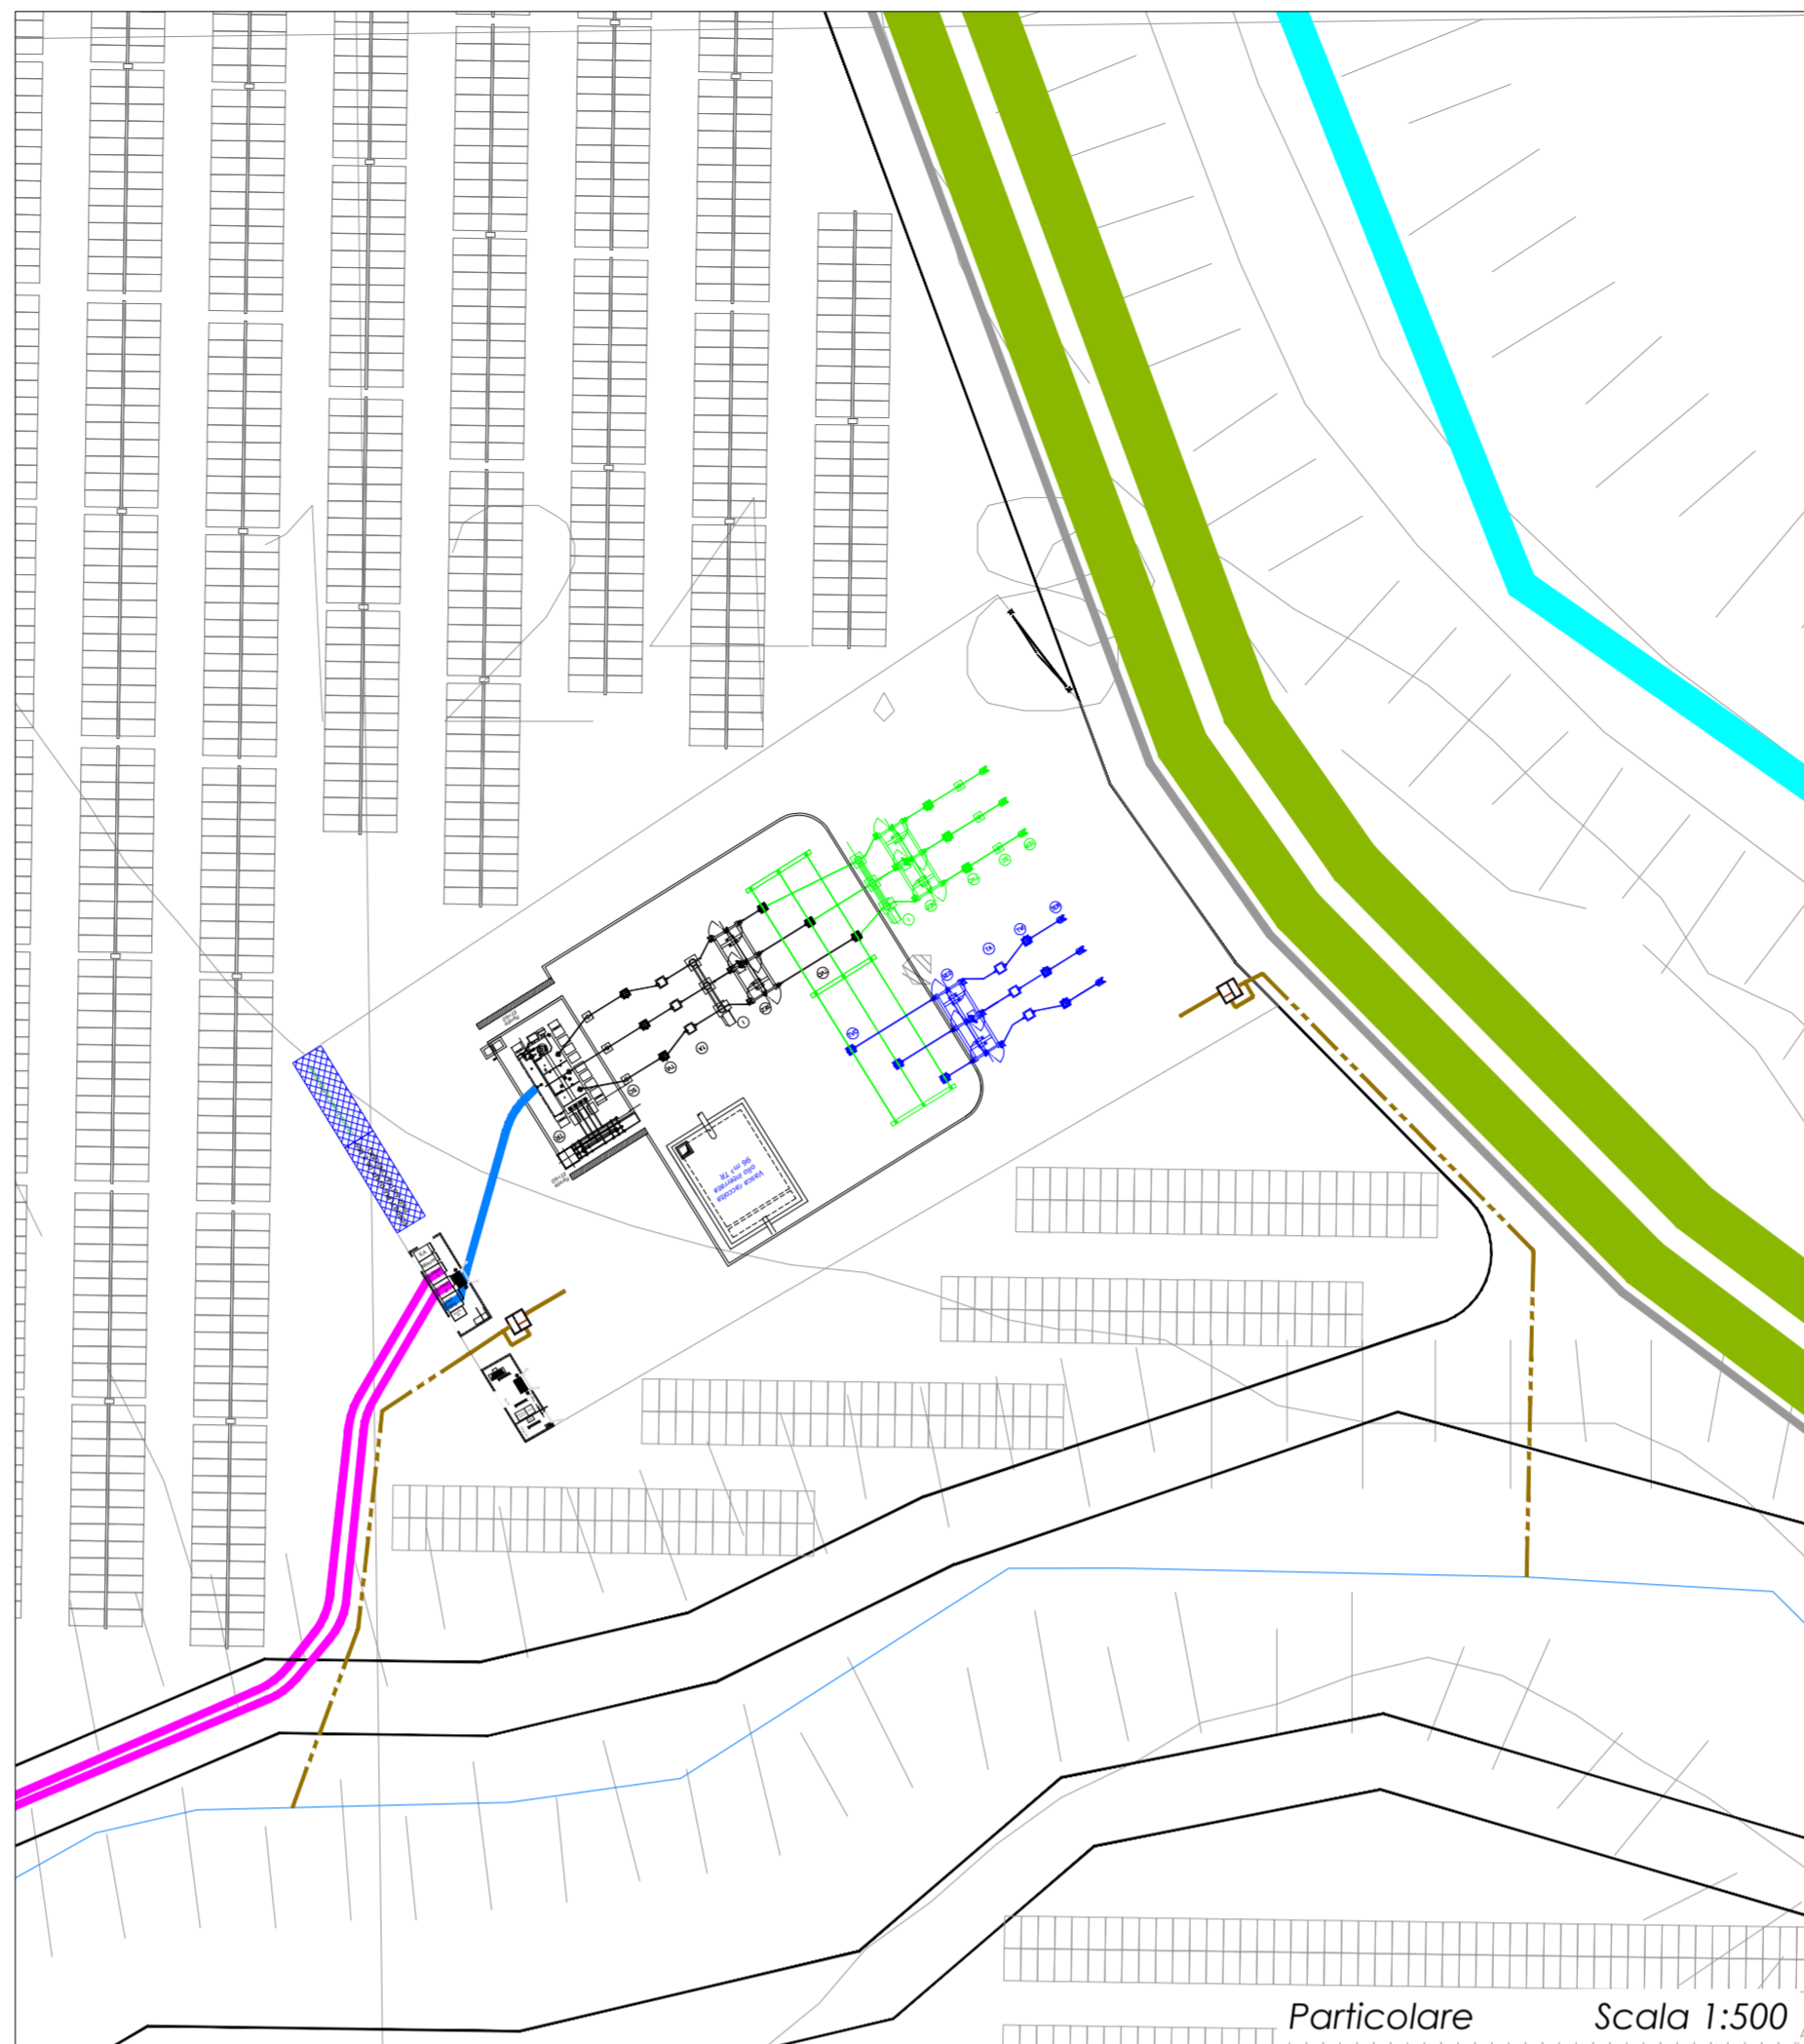



## Legenda

-  Confine Proprietà
-  Fascia di Mitigazione
-  Recinzione
-  Tracker 2x25
-  Fissi 2x25
-  Viabilità Interna
-  Trasformatore di campo
-  Deposito e Control room
-  Sottostazione Elettrica di Trasformazione Utente

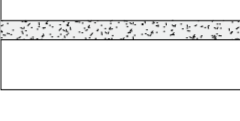

Alta Capital 16 S.r.l.  
Corso Galileo Ferraris, 22  
10121 Torino (TO)  
P.Iva 12662190011  
PEC altacapital16.pec@maildoc.it

### Progettista

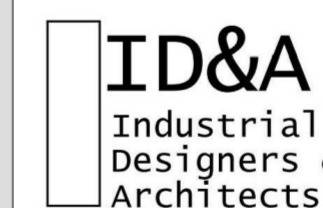

Industrial Designers and Architects S.r.l.  
via Cadore, 45  
20038 Seregno (MB)  
p.iva 07242770969



Progetto per la realizzazione dell'Impianto agrivoltaico integrato ecocompatibile "Lettiga" da 46,2 MWp a Termini Imerese (PA)-90018

### Elaborati del Progetto Definitivo

Impianto Prima Pioggia - Planimetria Generale e particolari

Revisione n.	data	aggiornamenti
1		
2		
3		

Elenco Elab.

**RS 06 EPD**

**0301 A0**

	data	nome	firma
redatto	10.05.2022	Cambio - Emma	
verificato	10.05.2022	Falzone	
approvato	12.05.2022	Speciale	

DATA 12.05.2022 scala: varie