


LEGENDA

- Confini proprietà
- Area occupata dall'impianto
- Area occupata dalla SSE di Terna Spa di Caracoli
- Linea in AT di connessione alla SSE (ipotesi di Tracciato m.10.255)
- Metanodotto interrato (Gagliano-Termini)
- Acquedotto sotterraneo (19PA00AQ0066 Acquedotto di Termini Imerese, 19PA00AQ0084 Complesso acquedottistico Scillato Presidiana)
- Reticolo Idrografico

- Interferenze
- 1 Interferenze con percorsi stradali
- 2 Interferenze con corsi d'acqua
- 3 Interferenze con acquedotti
- 4 Interferenze con metanodotti
- 5 Interferenze con strada ferrata

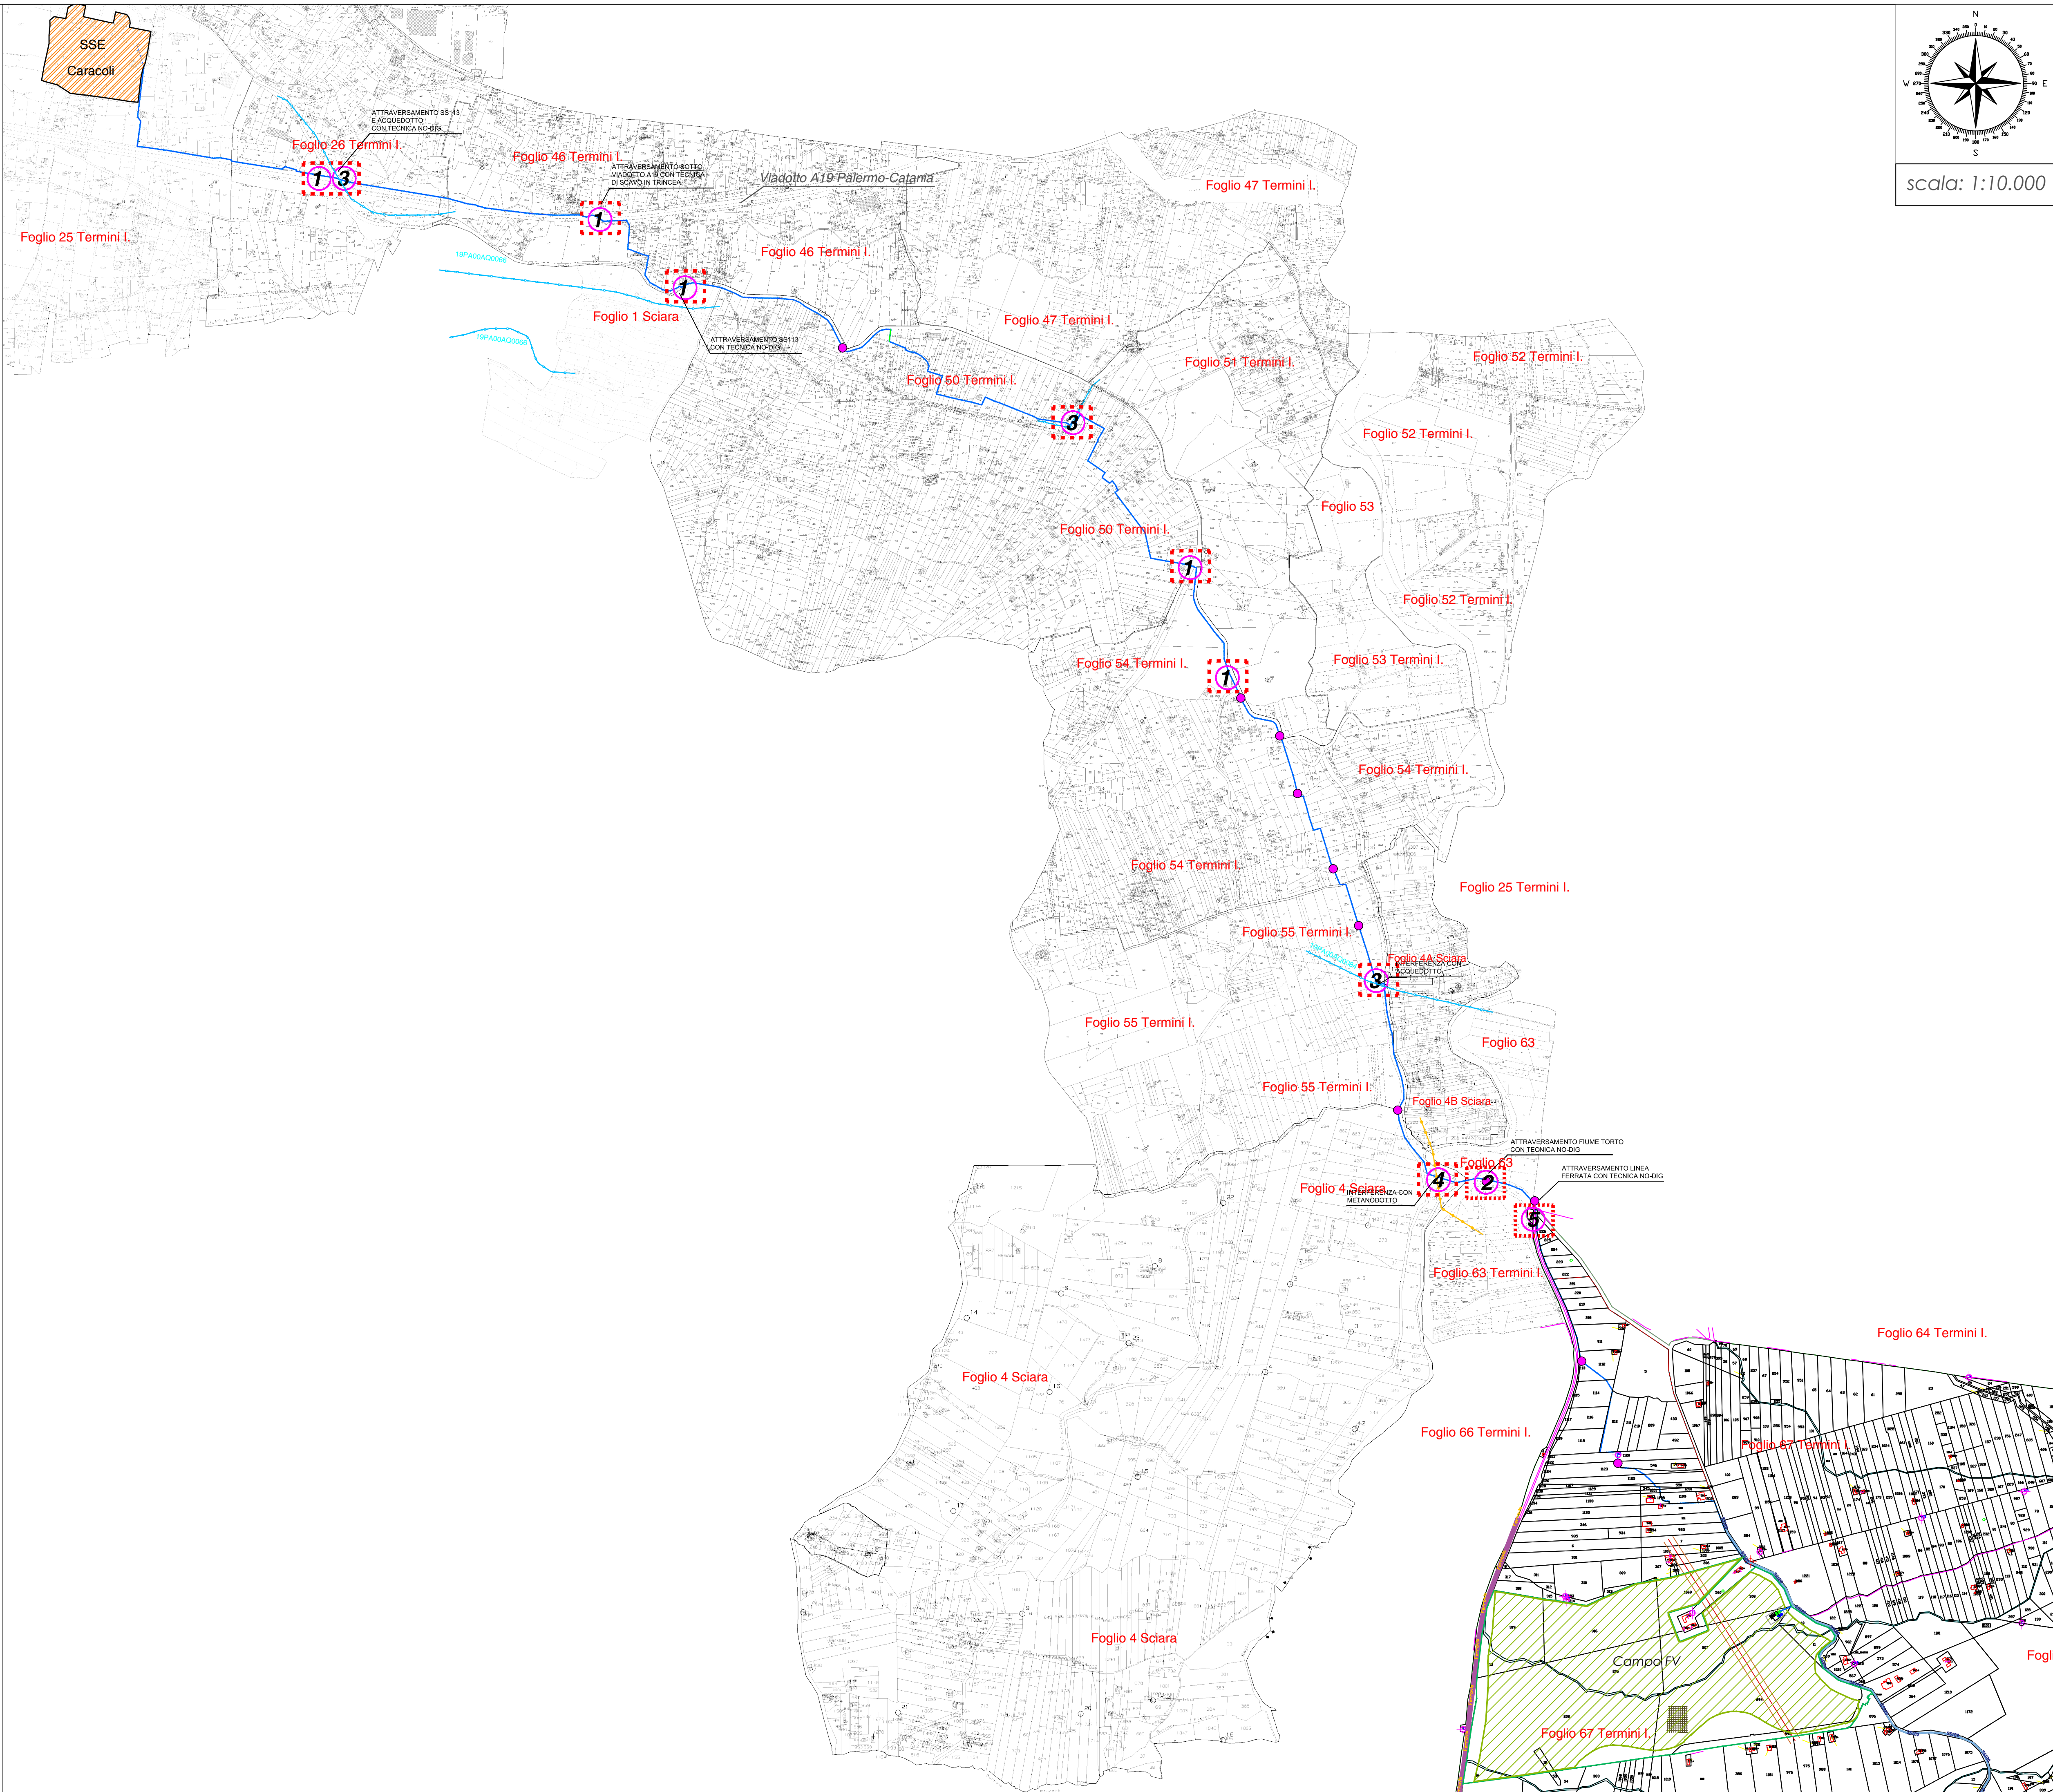

ALTA CAPITAL16

Alta Capital 16 S.r.l.
Corso Galileo Ferraris, 22
10121 Torino (TO)
P.Iva 12662190011
PEC: altacapital16.pec@maildoc.it

Progettista
ID&A Industrial Designers and Architects S.r.l.
via Cadore, 45
20038 Seregno (MB)
p.iva 0724270969

Progetto per la realizzazione dell'impianto agrivoltico integrato eocompatibile "Lettiga" da 46,2 MWp a Termini Imerese (PA)-90018.

Elaborati del Progetto Definitivo

Planimetria su stralcio di mappa catastale riportante l'ubicazione delle opere di attraversamento della linea di connessione in AT 150 kV tra il campo agrivoltico e la SSE

Revisione n.	data	aggiornamenti
1		
2		
3		

Elenco Elab.

RS 06 EPD

0311 A0

nome file	data	nome	firma
redatto	24.05.2022	Combio	
verificato	25.05.2022	Fabrone	
approvato	26.05.2022	Speciale	

DATA 31.05.2022 scale varie