



Tav.1: Profilo Geologico (scala 1:5000)

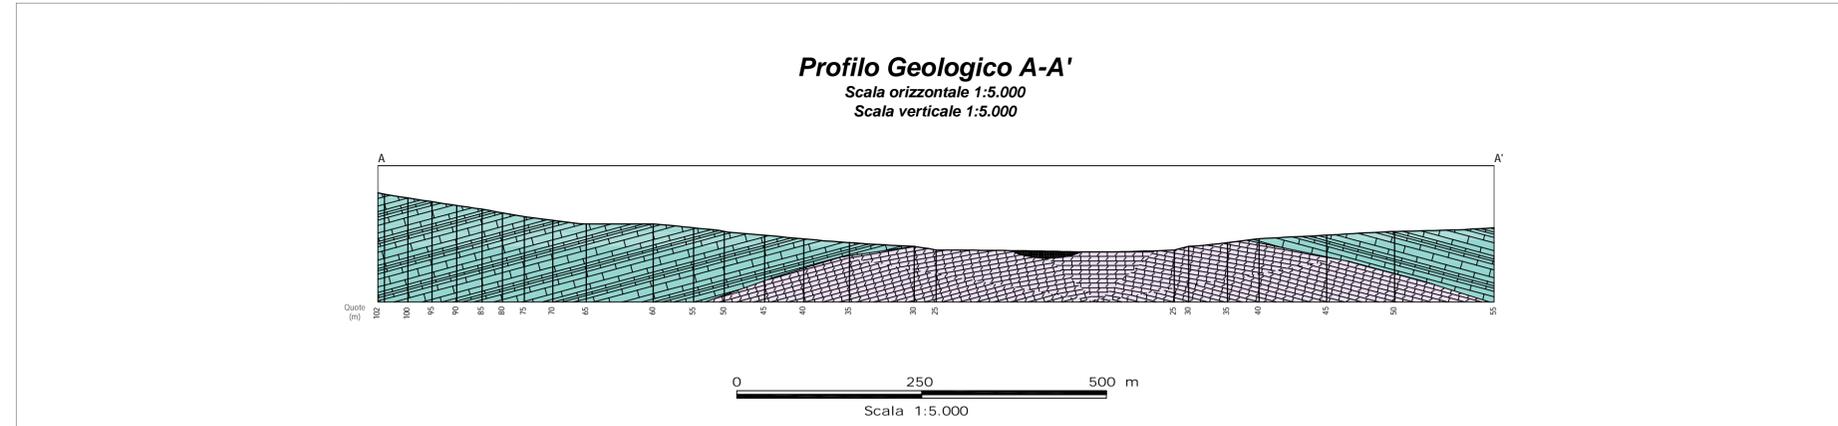

Tav.2: Corografia con traccia di sezione (scala 1:5000)

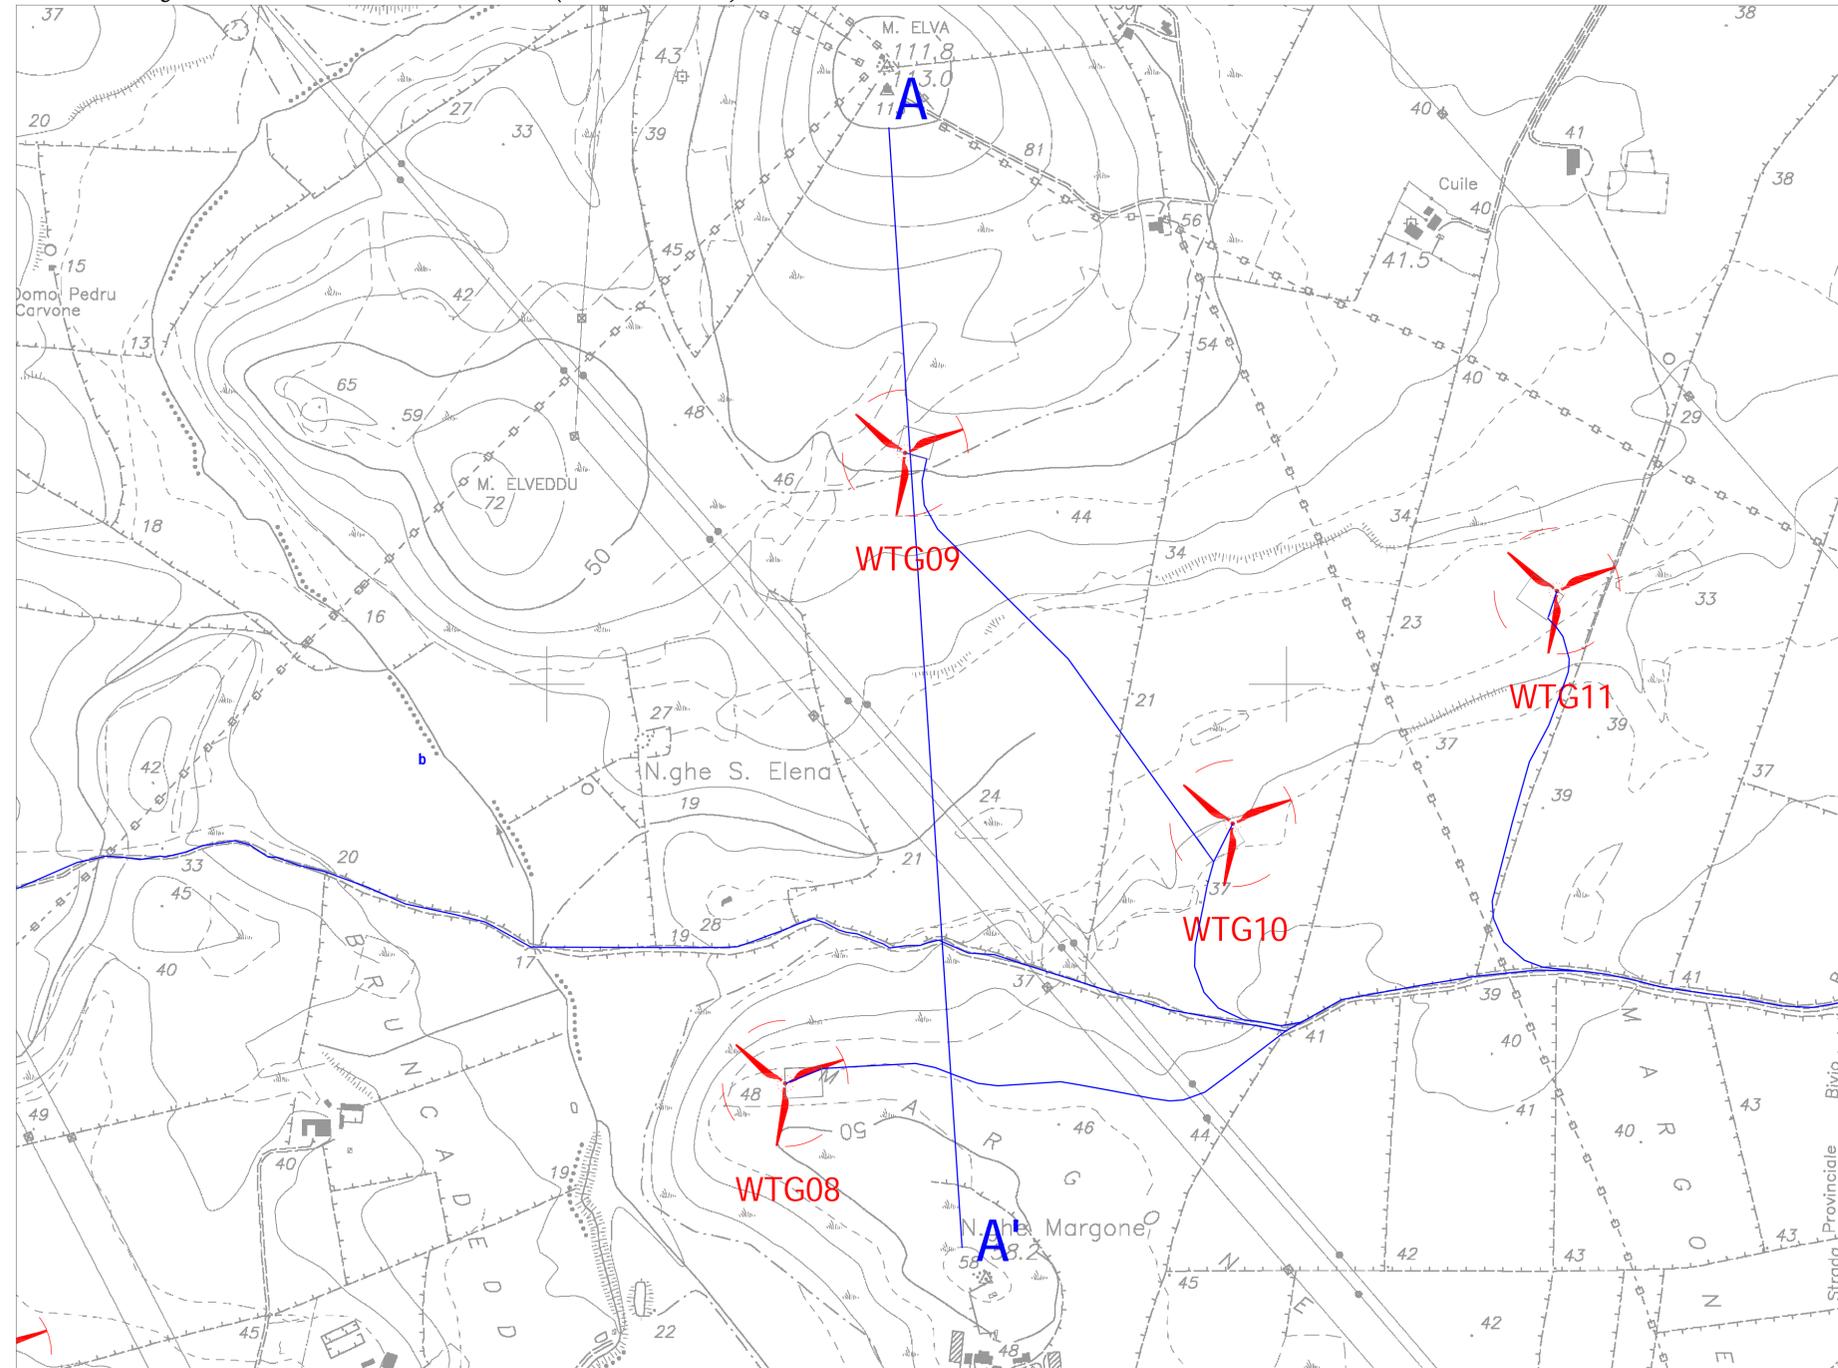

PROFILO GEOLOGICO

LEGENDA:

-  Aerogeneratore
-  Cavidotto 30kV
-  Traccia del profilo geologico

**Depositi Eluvio-Colluviali**  
 Depositi continentali legati al movimento gravitativo di coltri terrigene e detritiche lungo i versanti calcarei e calcareo-marnosi, spesso rimodellati dai processi erosivi. ( *Olocene* )

**Litofacies Calcareo-Marnosa**  
 Costituita da fitte alternanze di marne grigio-giallognole con subordinati calcari marnosi, calcari dolomiti, di calcari grigi e di calcari dolomiti cariati con intercalazioni di argille varicolori gessifere. Si tratta di depositi carbonatici di piattaforma di ambiente circalitorale e transizionale. ( *Lias - Malm* )

**Litofacies Dolomitica**  
 Dolomie e calcari dolomiti, calcari bioclastici, calcari selciferi, calcari marnosi e marne, con intercalazioni di arenarie quarzose. Alla base calcari e dolomie scure di ambiente lacustre a carofite. ( *Trias sup.* )

PROGETTO PER LA REALIZZAZIONE DI UN PARCO EOLICO E DELLE RELATIVE OPERE DI CONNESSIONE ALLA RTN POTENZA NOMINALE 72 MW

REGIONE SARDEGNA	PROVINCIA di SASSARI	COMUNE di PORTO TORRES	COMUNE di SASSARI	COMUNE di STINTINO
				
		Località "Margoneddu"	Località "S'Elcheddu"	Località "Pozzo S. Nicola"

Scala: 1:5000	Formato Stampa: A1	<b>PROGETTO DEFINITIVO</b>
ELABORATO		
<b>A.16.a.11</b>		<b>PROFILO GEOLOGICO</b>

<p><b>Progettazione:</b></p>  <p>R.S.V. Design Studio S.r.l.          Piazza Cantone, 51 (04077 Tivoli Centrale) (RM)          P.IVA 05885970656          Tel./fax: +39 0974 985480   e-mail: info@rsv-da.it</p>	<p><b>Completamento:</b></p>  <p>PLANET SARDINIA 2 S.r.l.          Via del Gallesio, 89          85100 Potenza (PZ)          P.IVA 02134260768</p> <p><b>Responsabili Progetto:</b></p> <p>Ing. Vassalli Quirino      Ing. Speranza Carmine Antonio</p> <p>Consulenza GEOLOGICA:</p> <p>GEO Studio di Geologia e Geolinguistica          Via del Seminario Maggiore 35          85100 POTENZA</p> <p>Dott. Geol. Antonio De Carlo</p>
---	--

Catalogazione Elaborato		ITW_PRT_A16_a11_PROFILO GEOLOGICO.pdf		
Data	Motivo della revisione:	Redatto:	Controllato:	Approvato:
Maggio 2022	Prima emissione	DE CARLO	CV/AS	RSV
Il presente elaborato è di proprietà di R.S.V. Design Studio S.r.l. Non è consentito riprodurlo o comunque utilizzarlo senza autorizzazione scritta di R.S.V. Design Studio S.r.l.				