




Stazione di Utenza
Scala 1:100

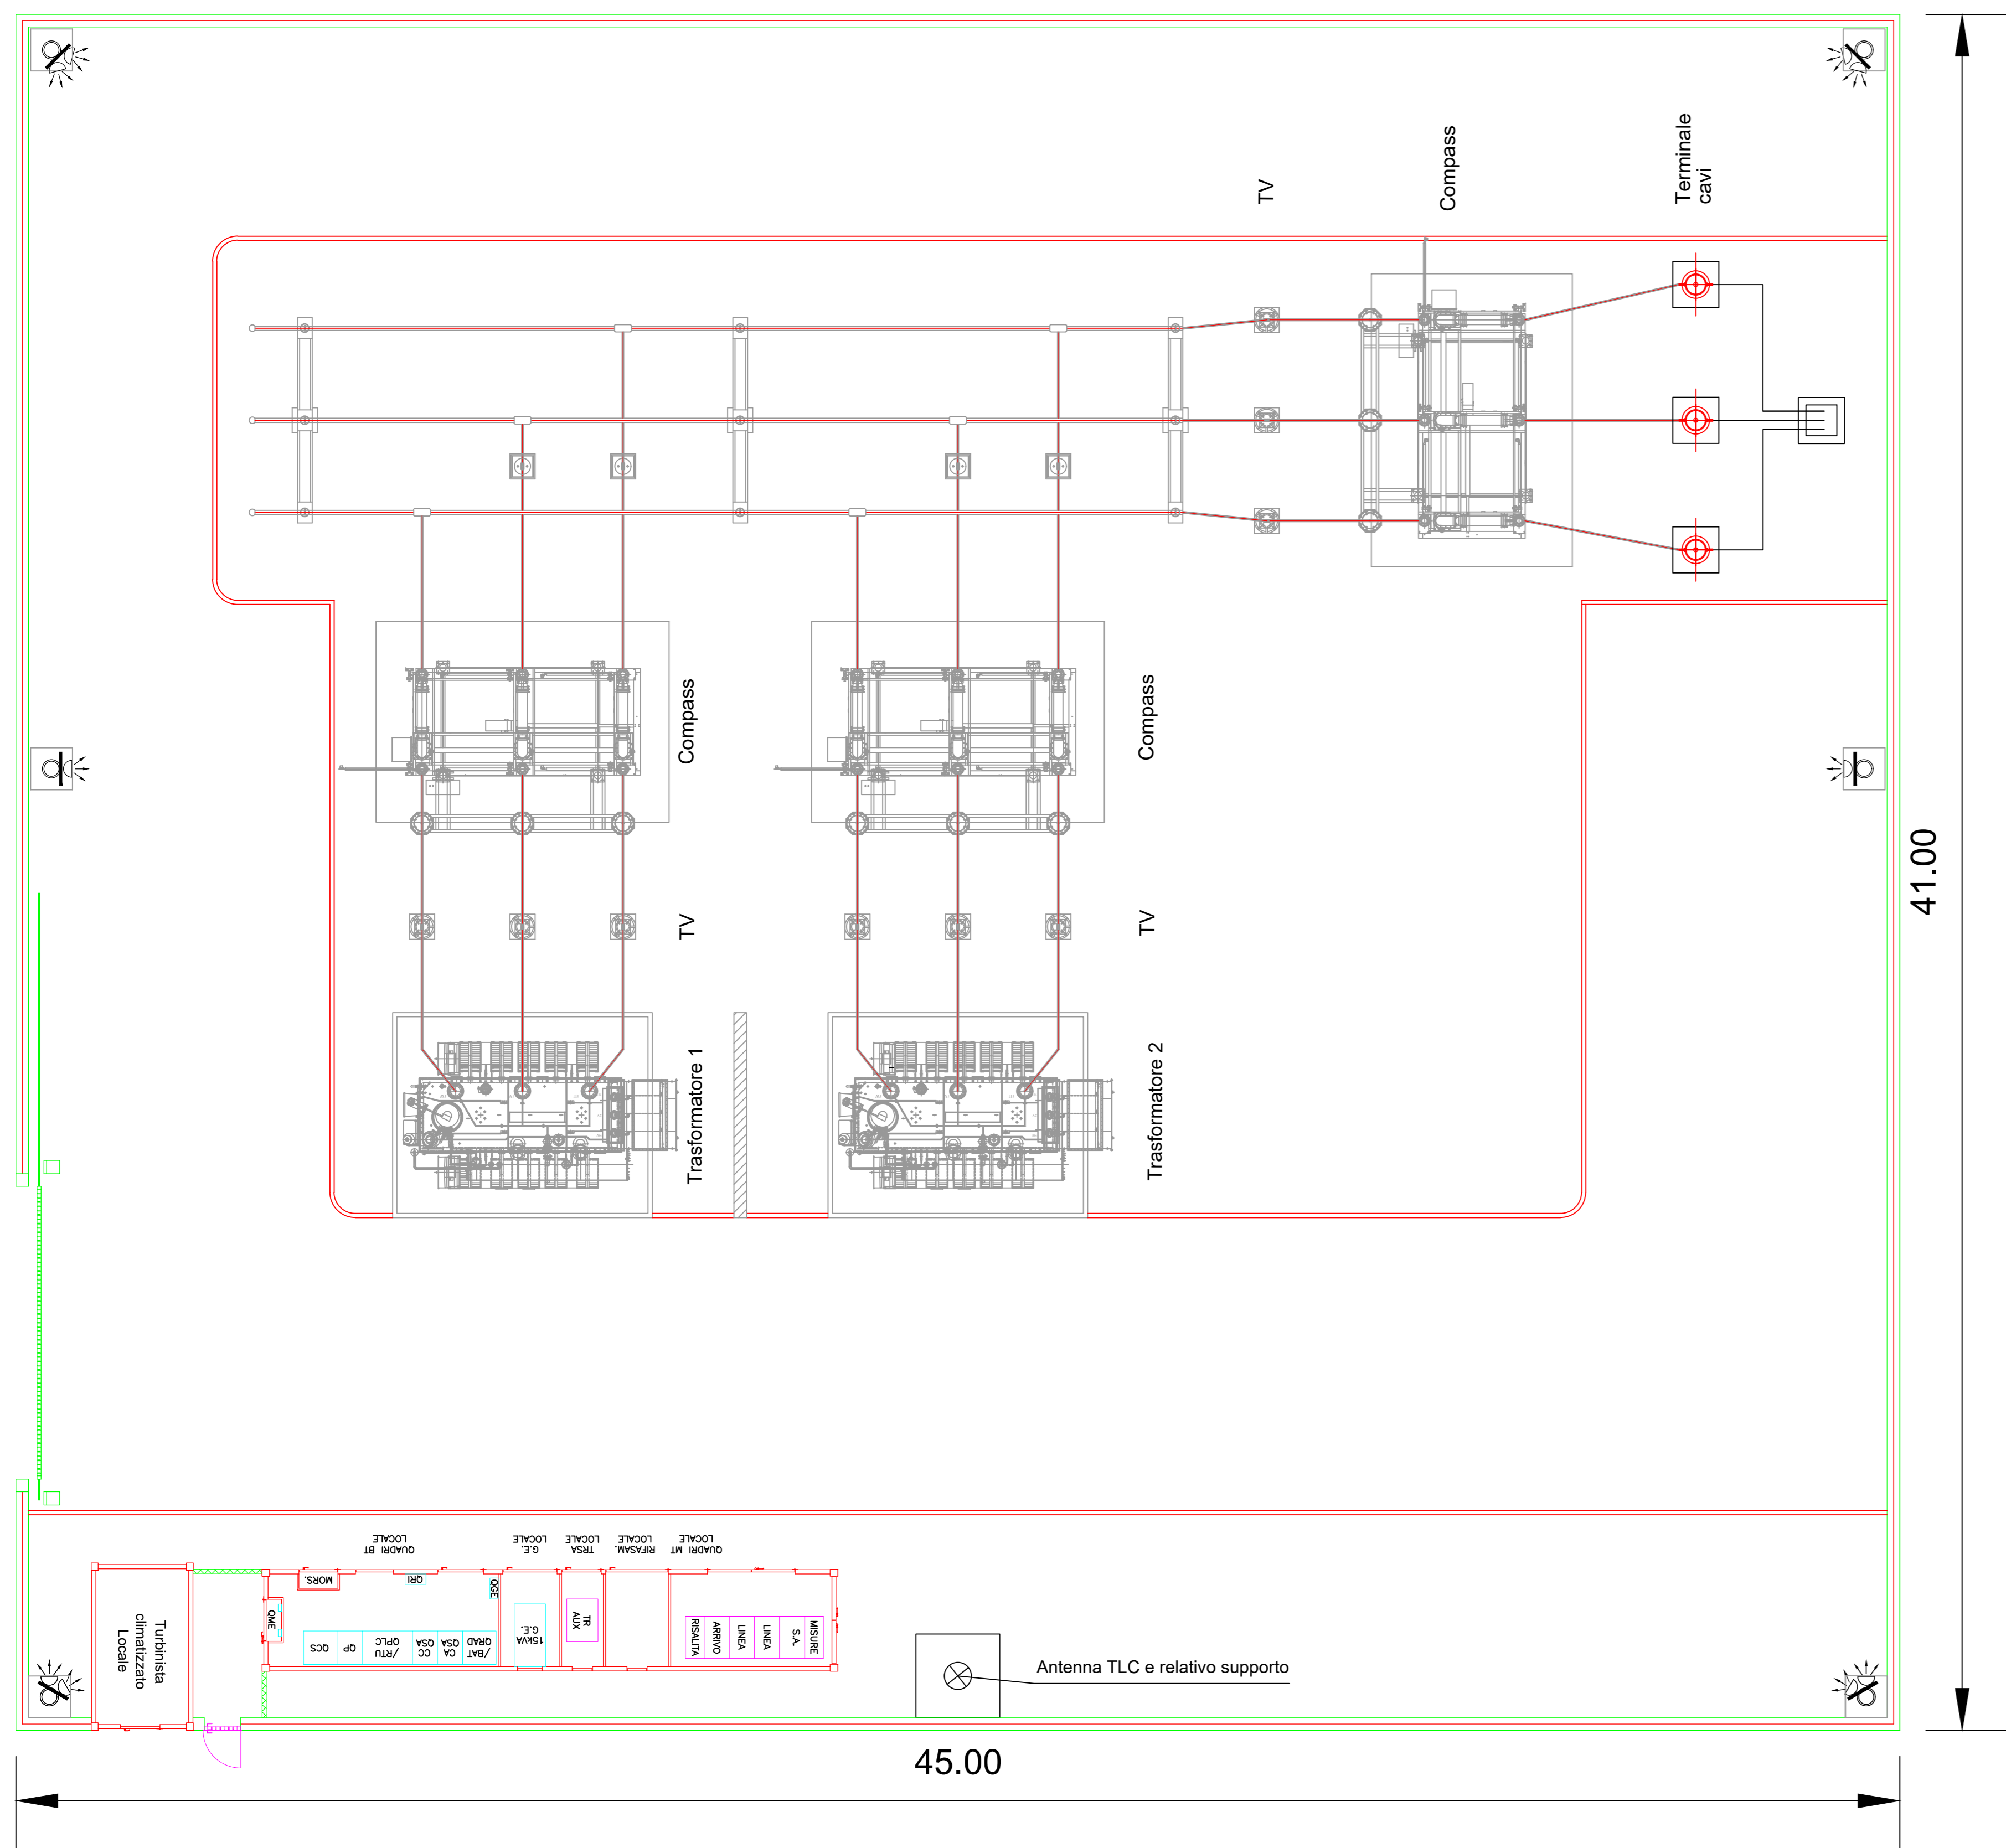


Pianta Cabina di Utenza
Scala 1:50

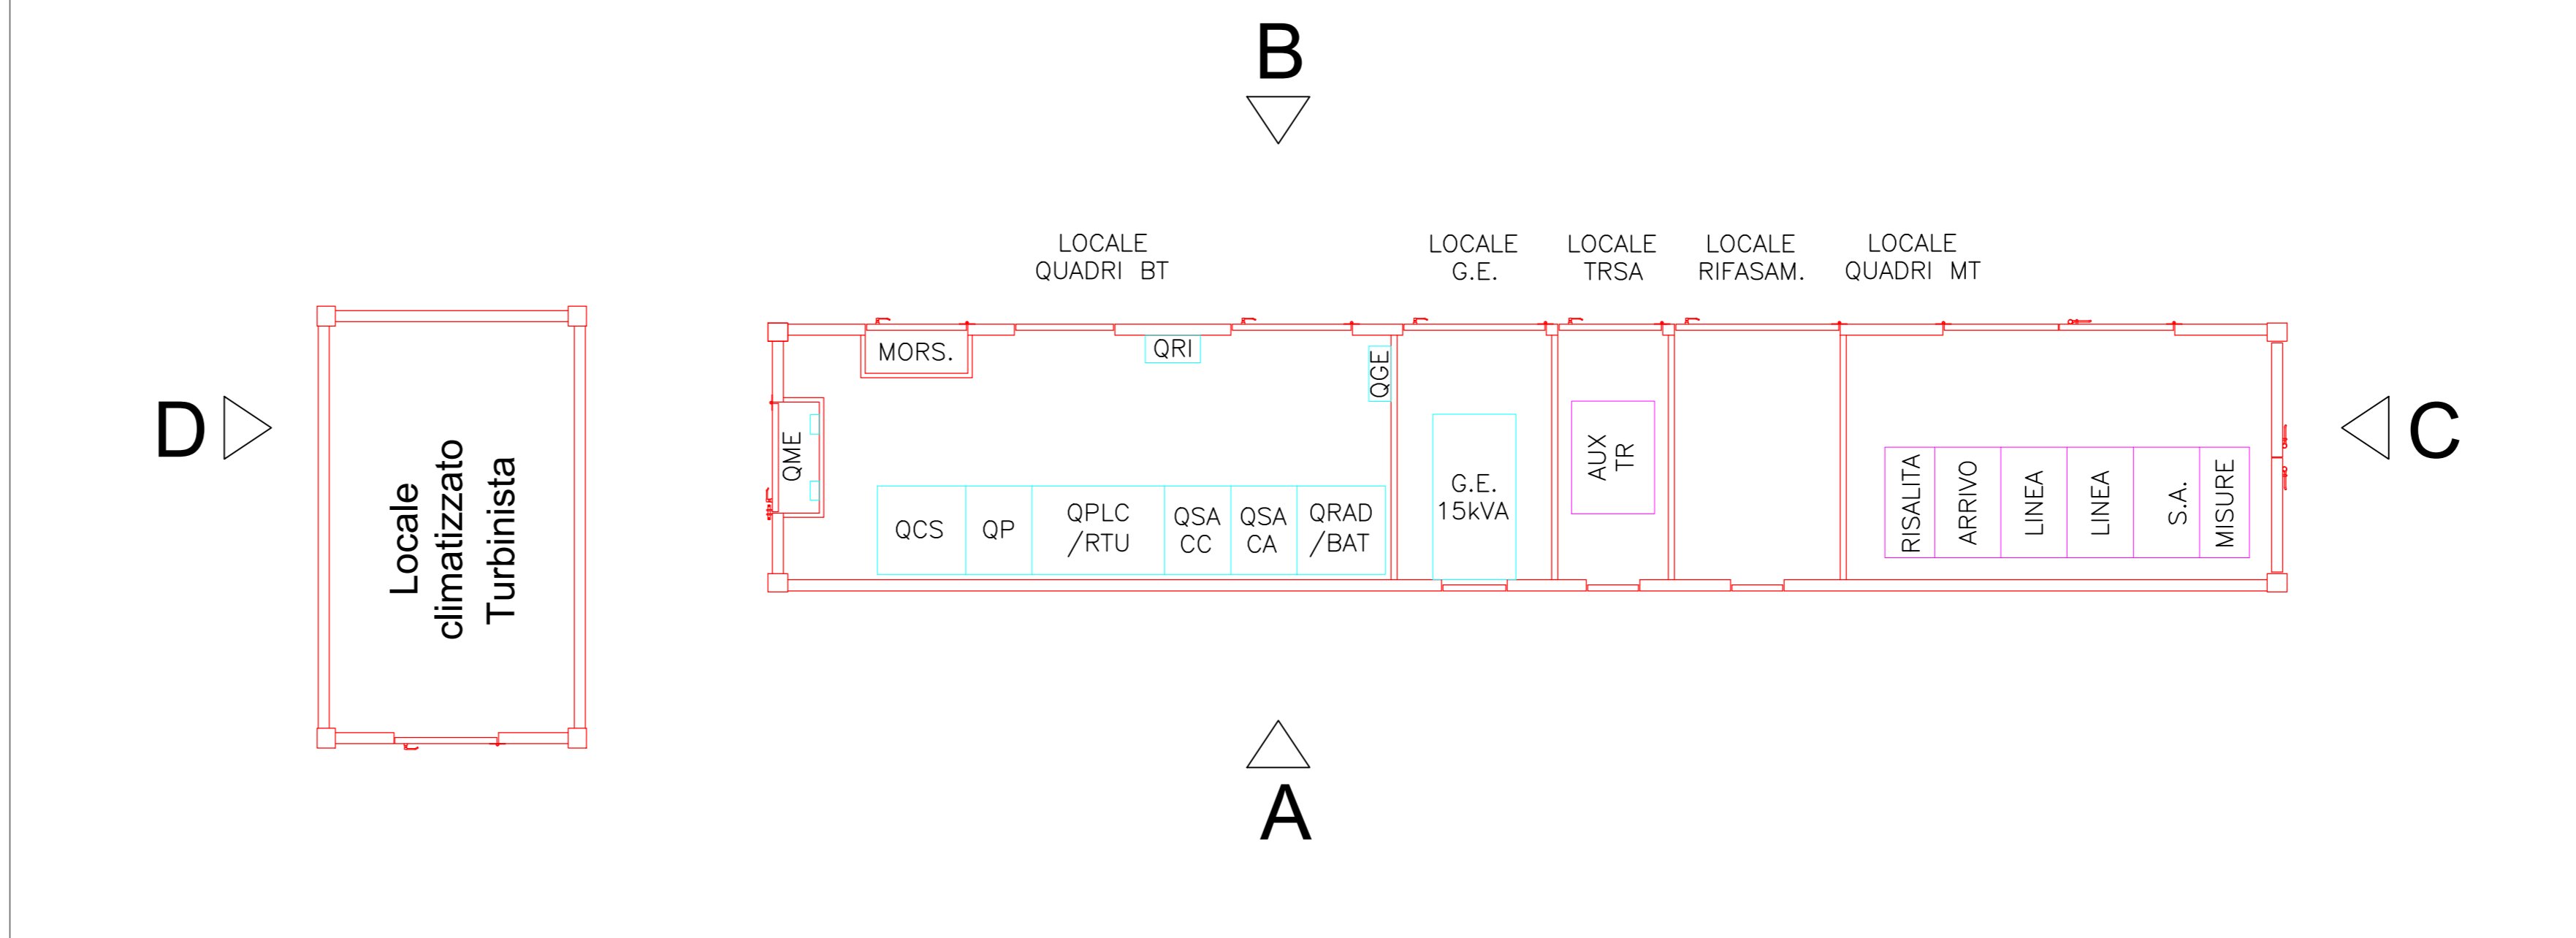



Prospetti Cabina di Utenza
Scala 1:50

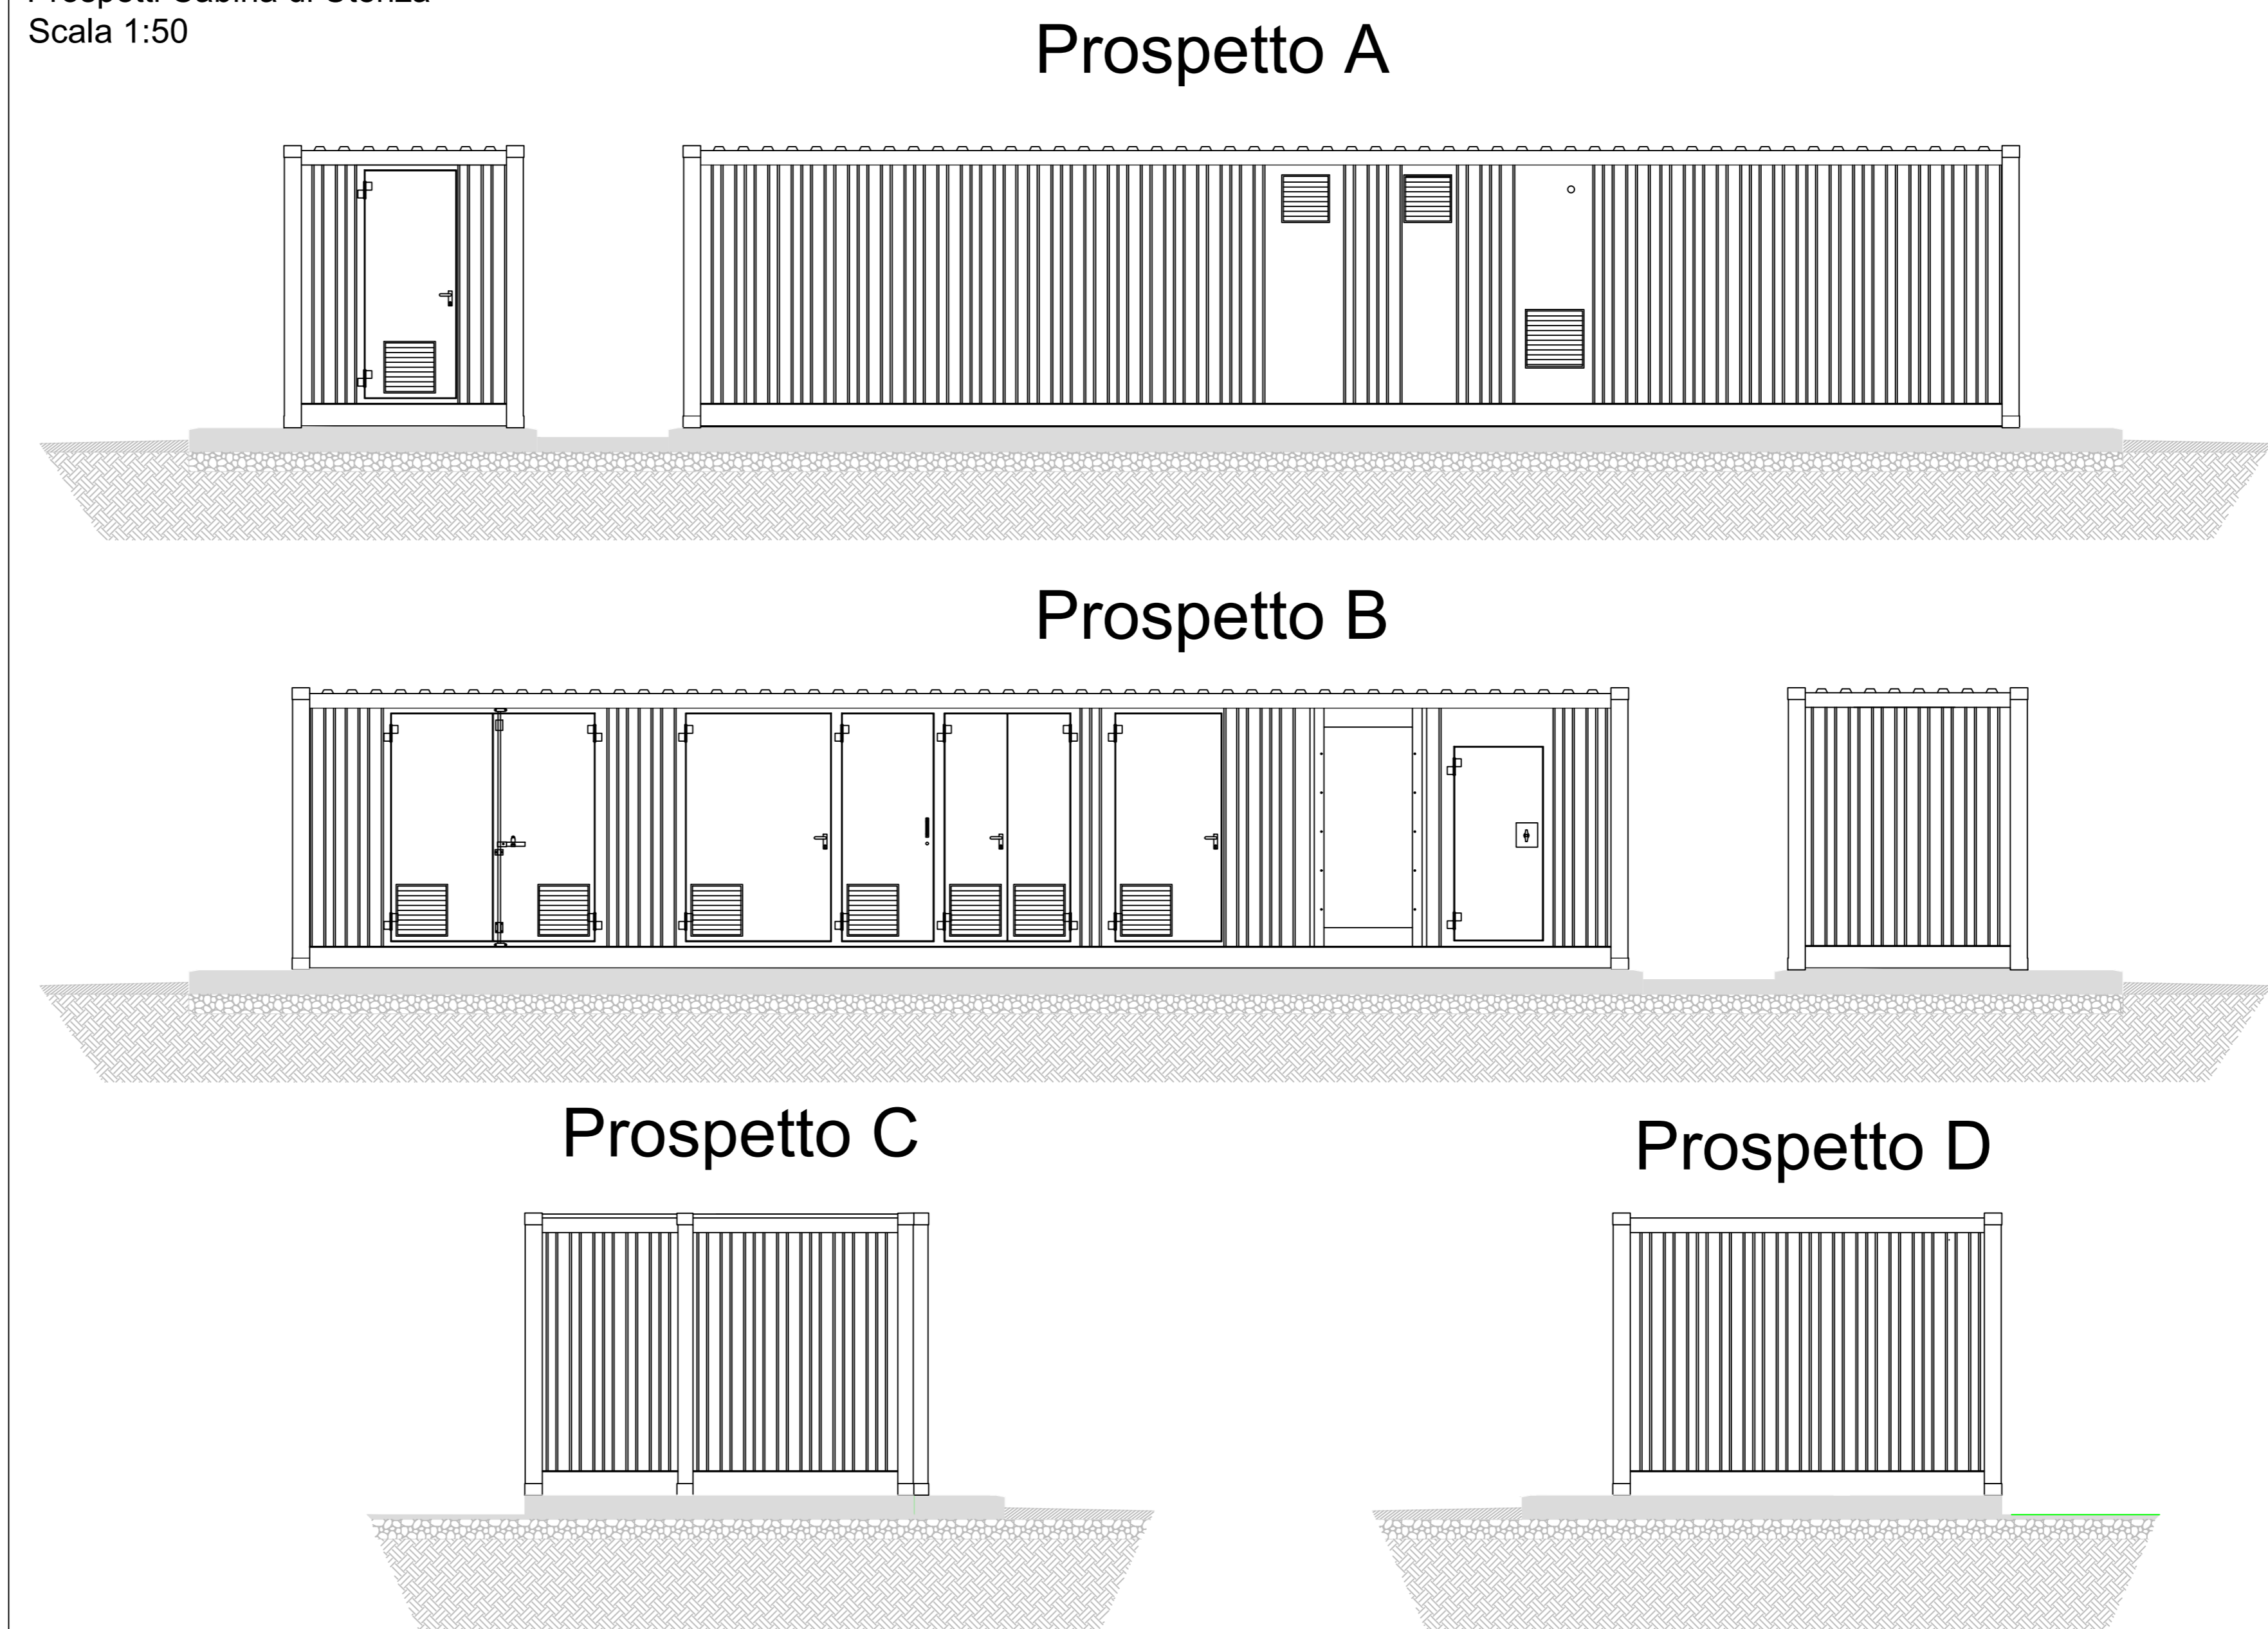

Particolare supporto antenna
Scala 1:100

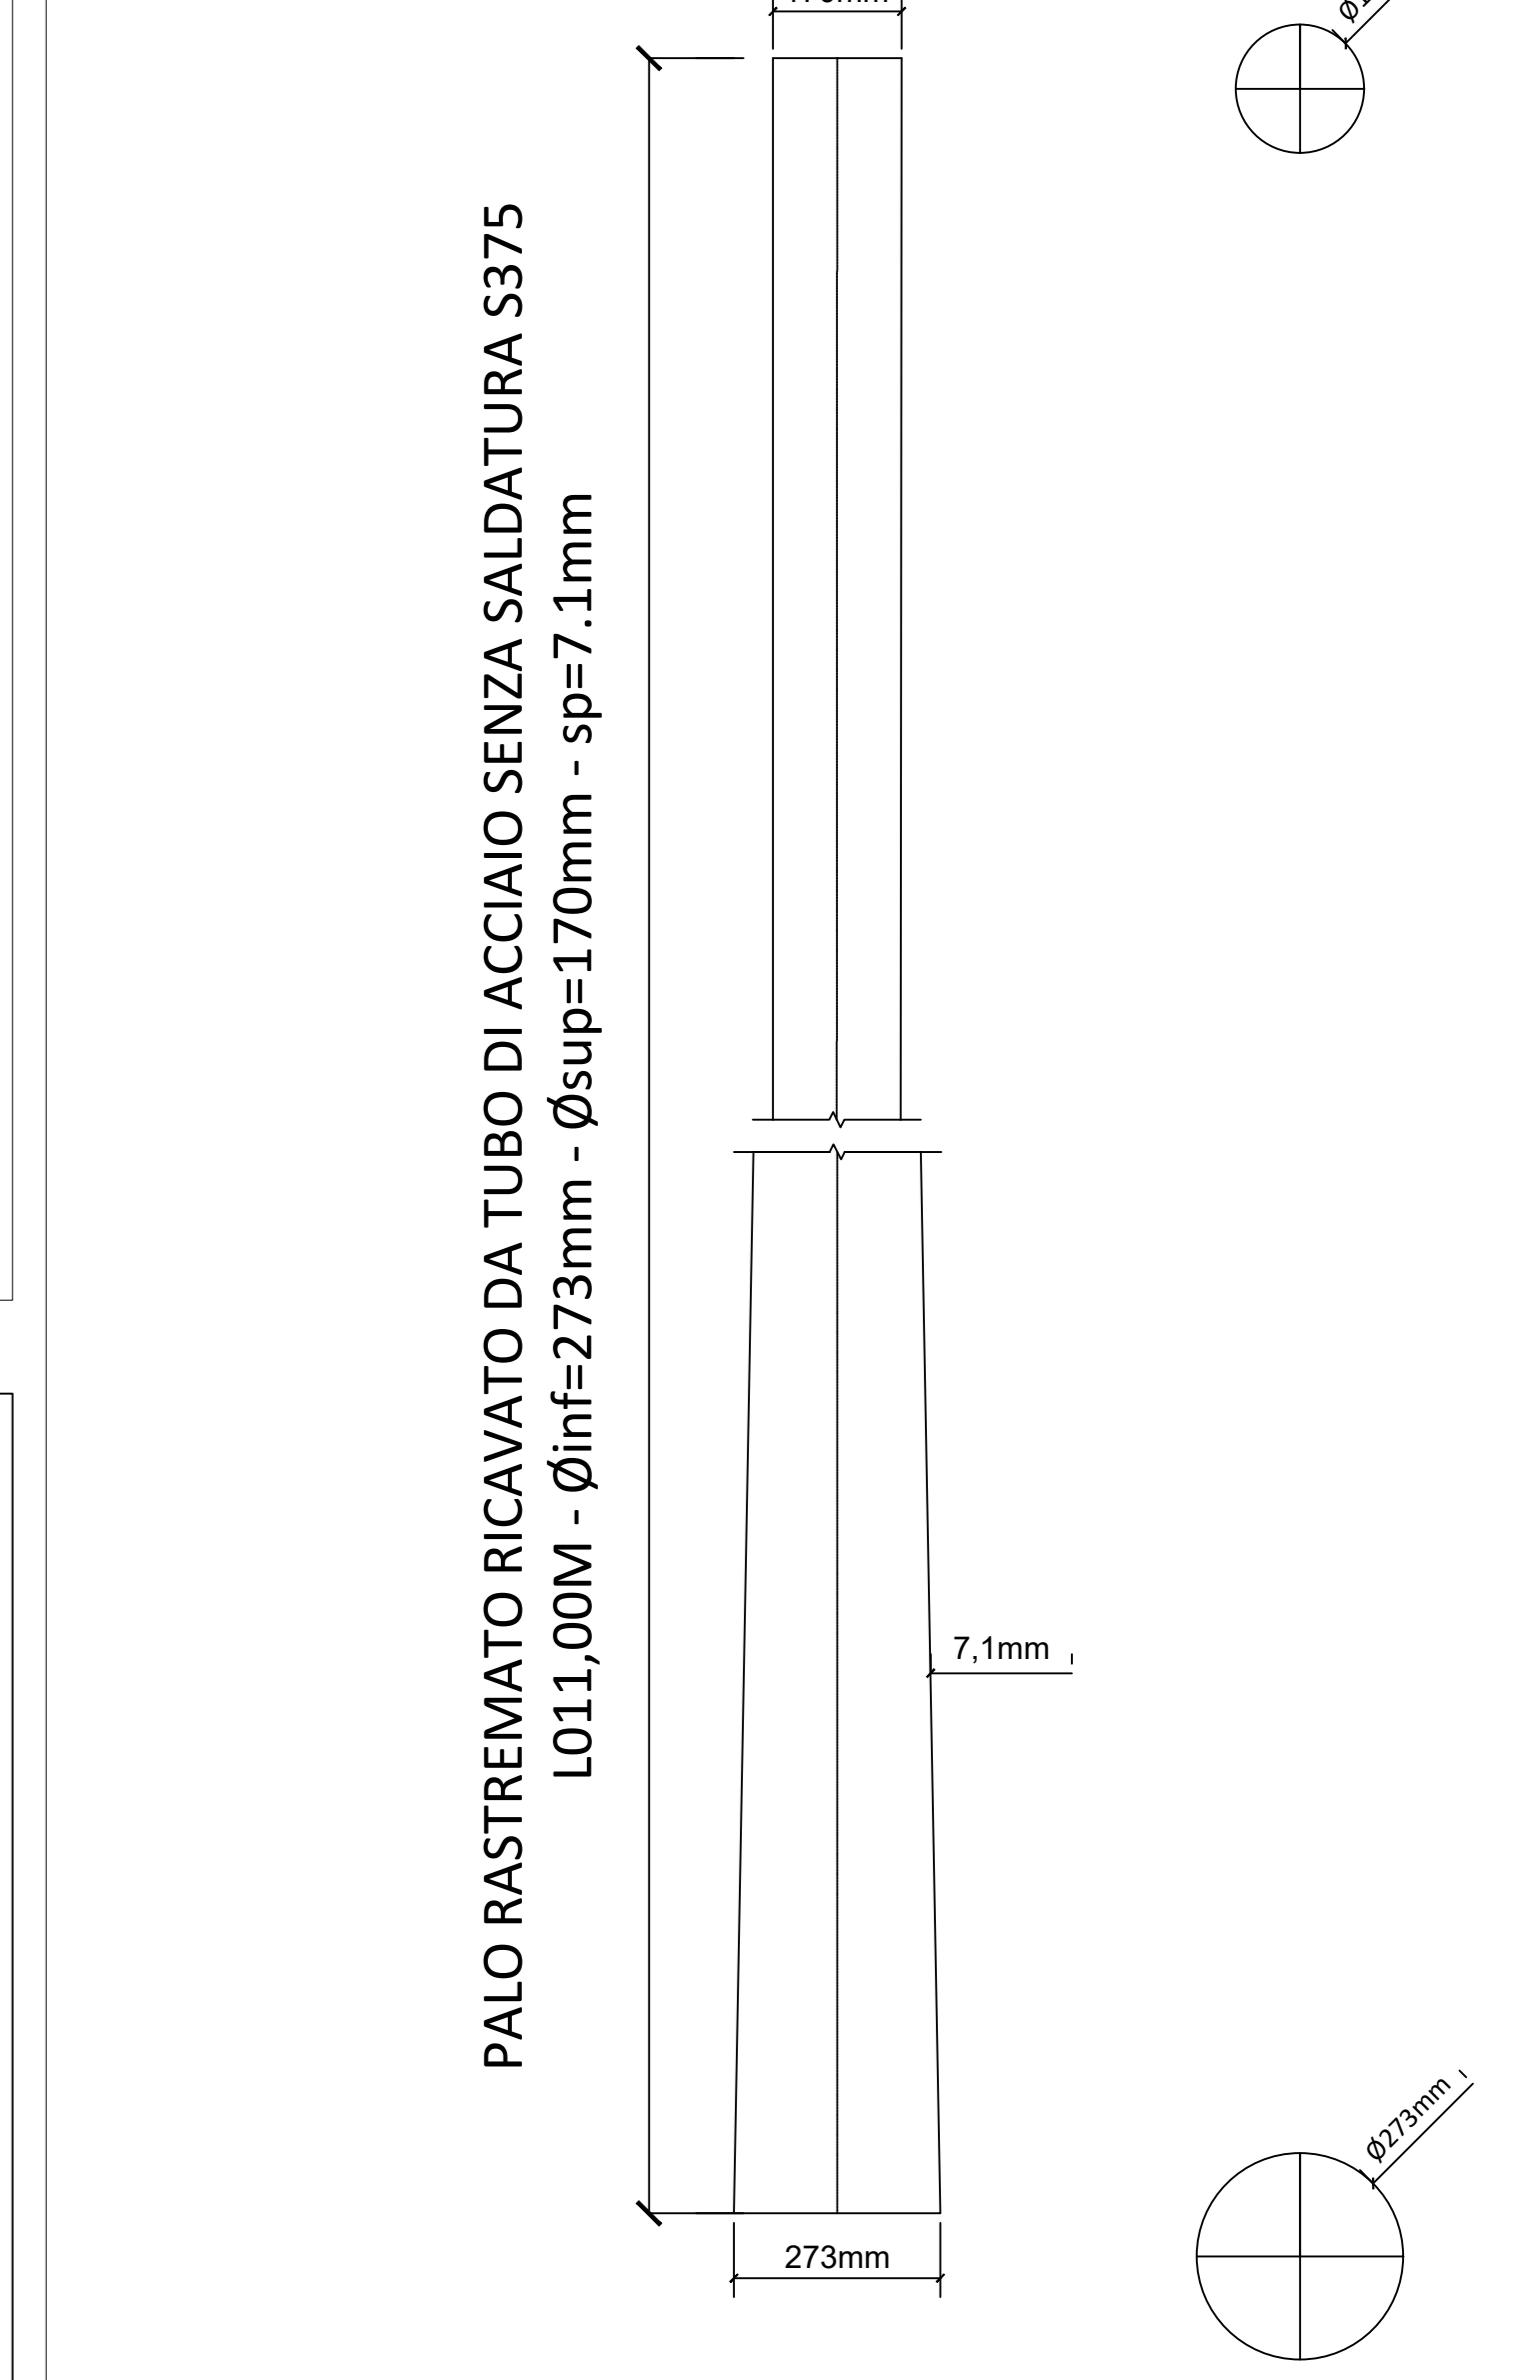

Stazione di Utenza - Sezioni longitudinali
Scala 1:100

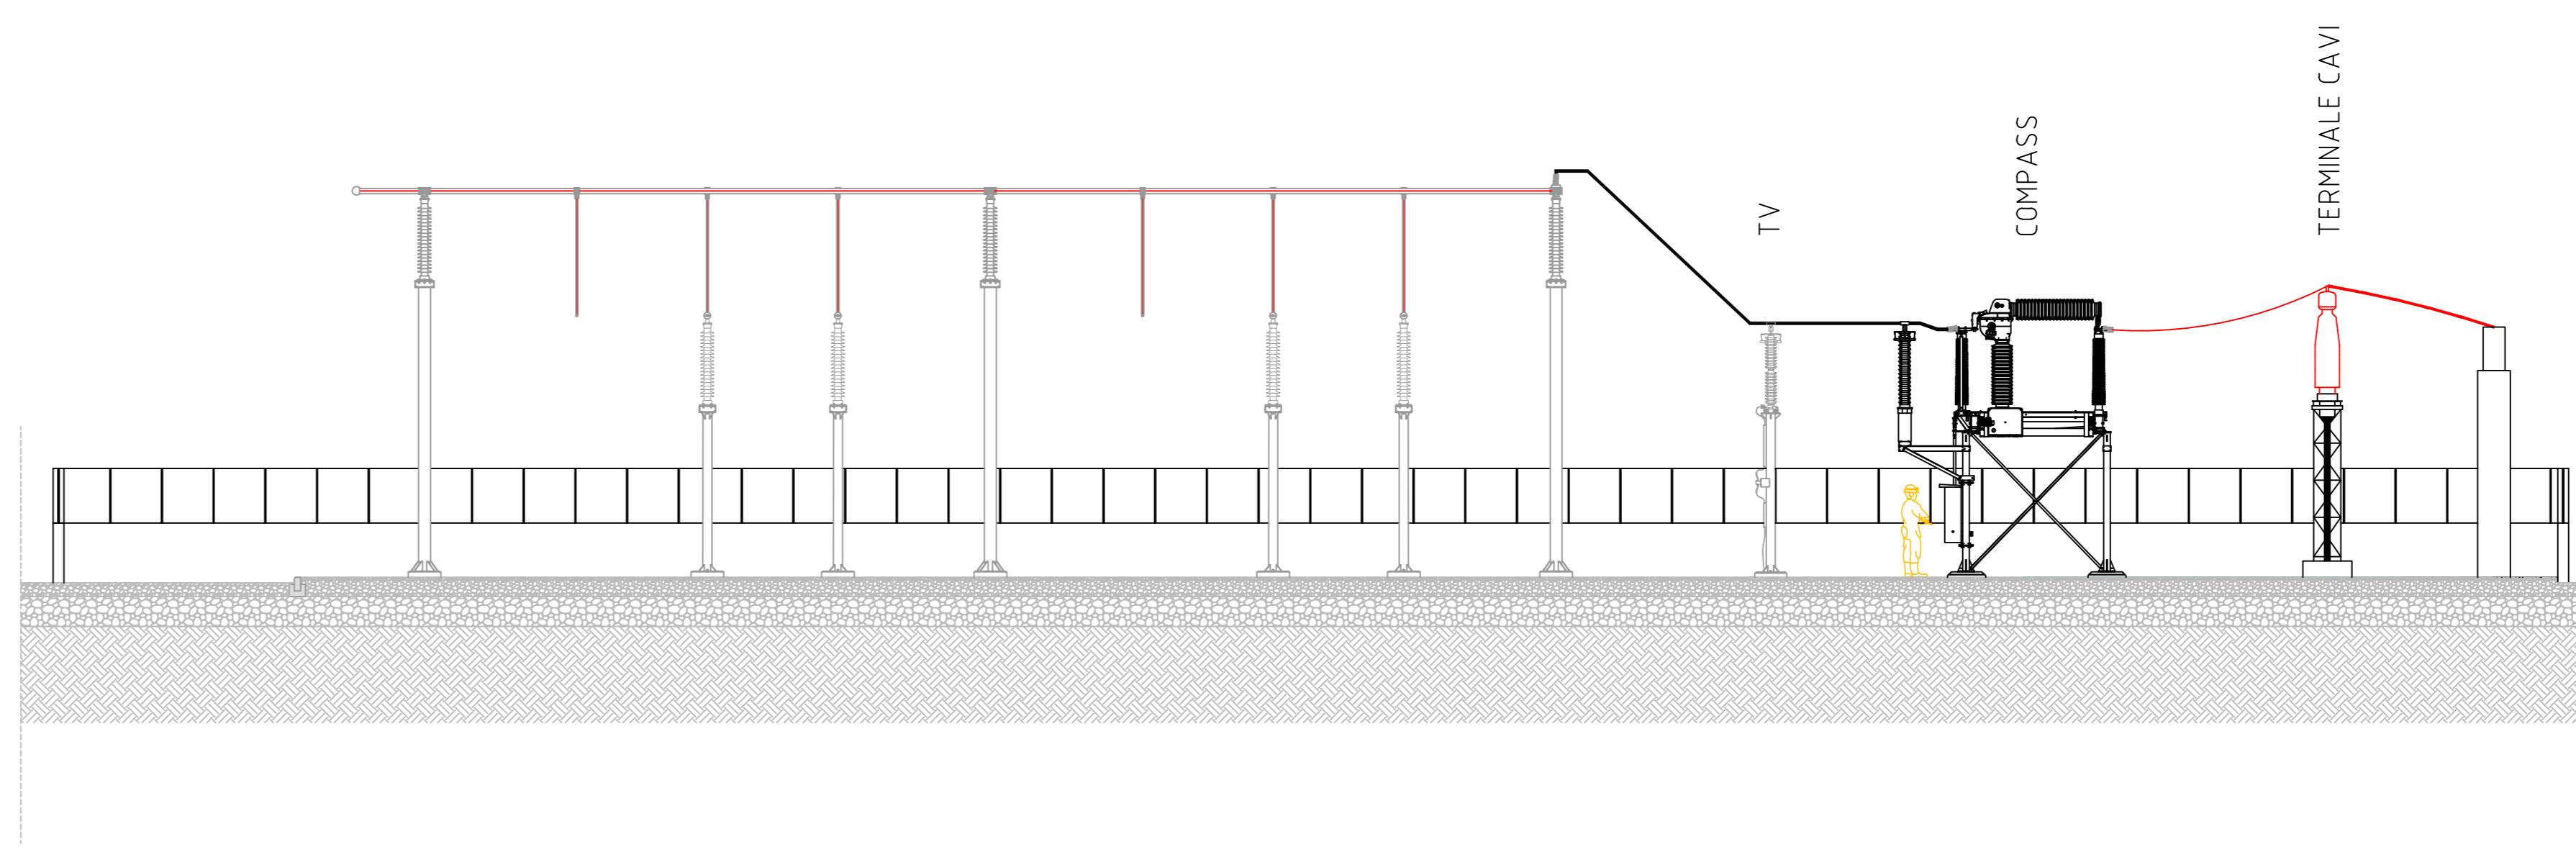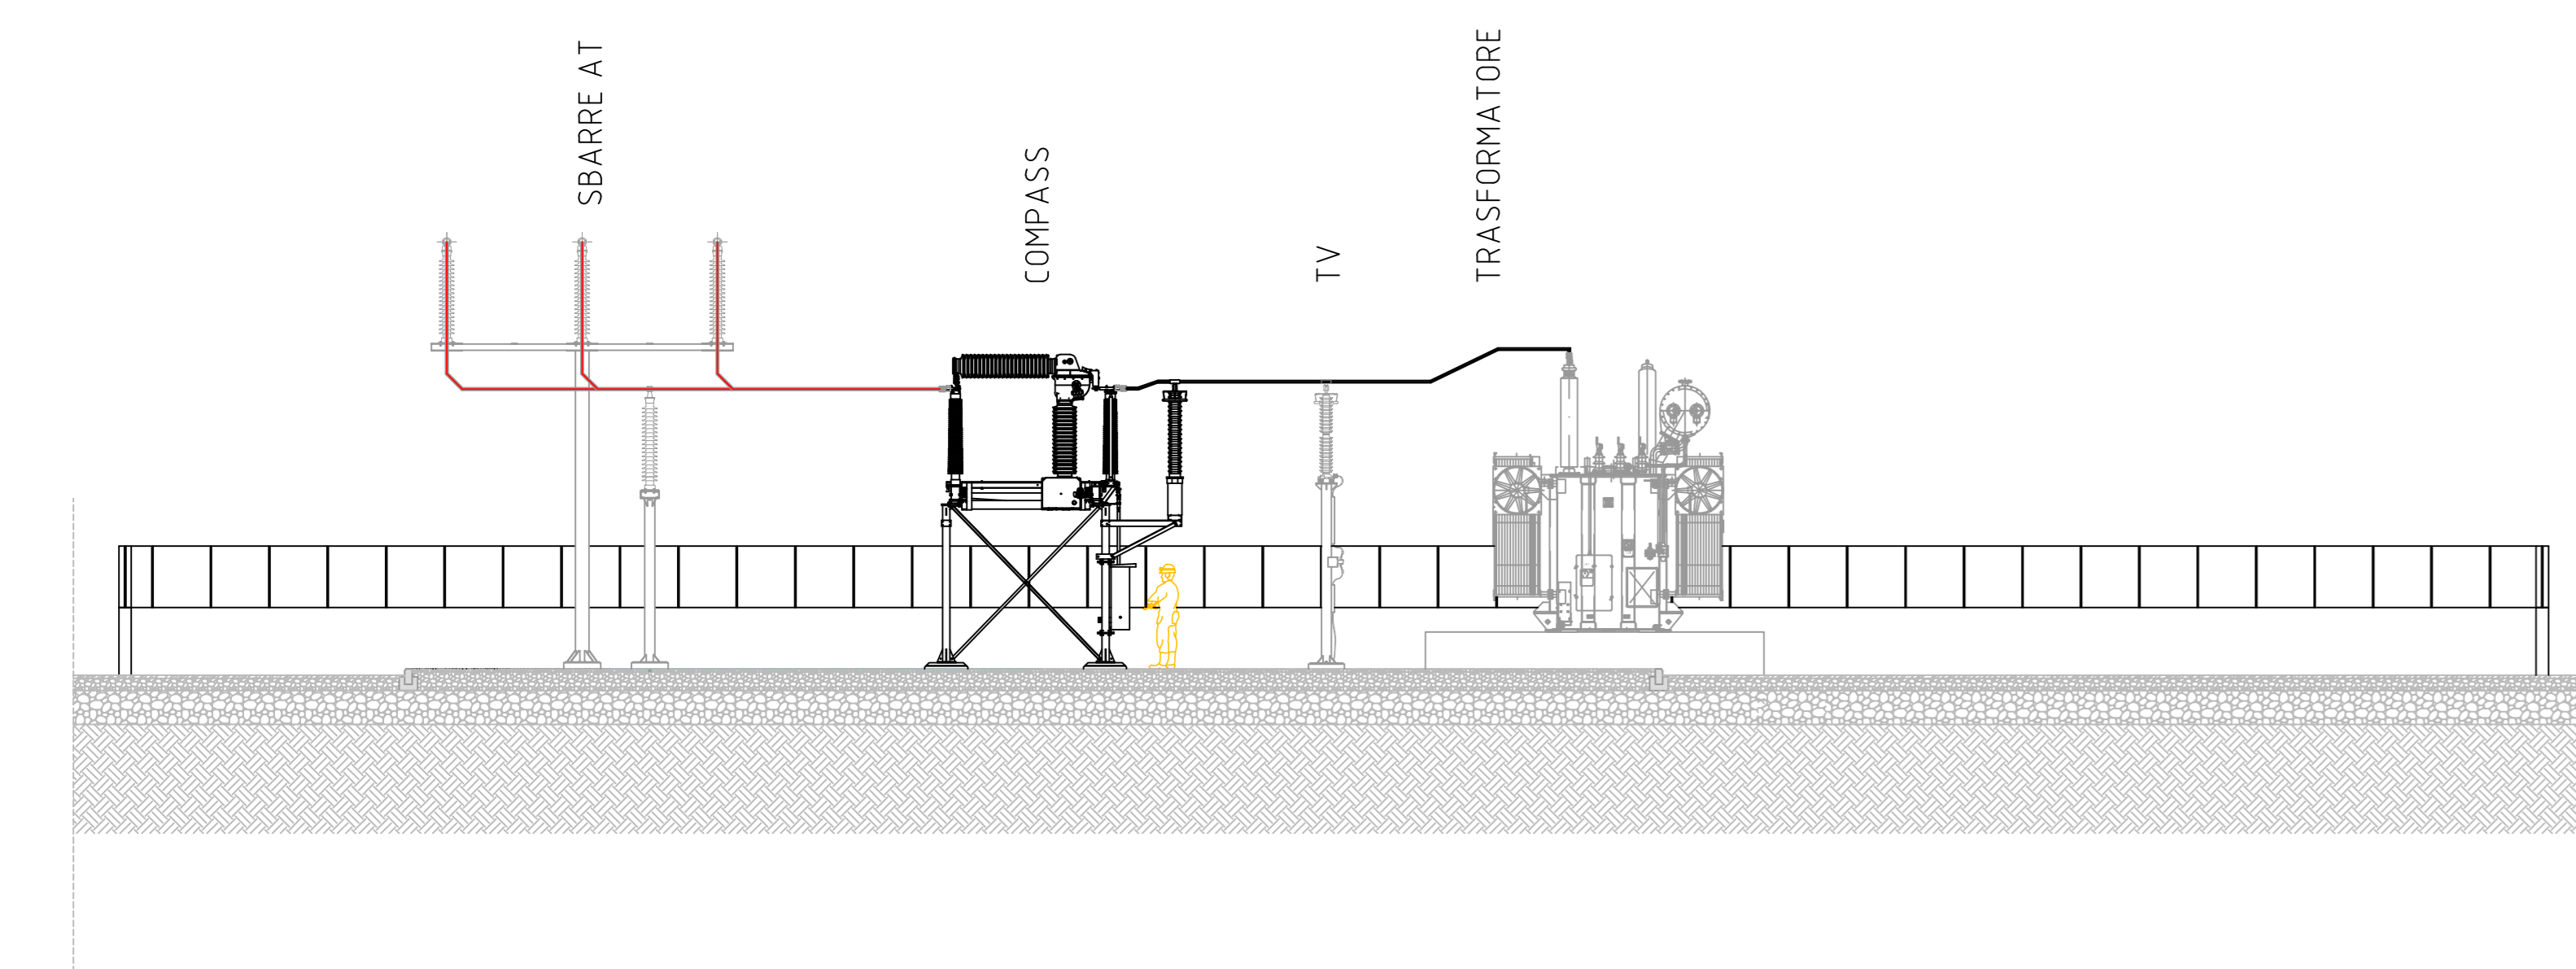

PROGETTO PER LA REALIZZAZIONE DI UN PARCO EOLICO E DELLE RELATIVE OPERE DI CONNESSIONE ALLA RTN POTENZA NOMINALE 72 MW

REGIONE SARDEGNA	PROVINCIA di SASSARI	COMUNE di PORTO TORRES	COMUNE di SASSARI	COMUNE di STINTINO
		Località "Margonidda"	Località "S'Incheidda"	Località "Pozzo S. Nicola"

Scale: Formato Stampa: Varie A0

PROGETTO DEFINITIVO

ELABORATO Architettonici cabina elettrica (stazione utente)

A16.b.8

Proprietario: PLANET SARDINIA S.p.A. Via Garibaldi, 10 07012 Stintino (SS)	Committente: Ing. Vassalli Quintino Ing. Speranza Carmine Antonio
---	---

Elaborato da: R.S.V. Design Studio S.r.l.	Redatto da: AV	Convalidato da: G.M.	Approvato da: R.S.V.
--	-------------------	-------------------------	-------------------------

Il presente elaborato è di proprietà di R.S.V. Design Studio S.r.l. Non è consentito riprodurlo o comunque utilizzarlo senza autorizzazione scritta di R.S.V. Design Studio S.r.l.