SEZIONI TRASVERSALI - PISTA WTG09 (I01-I19)

Scala 1:200

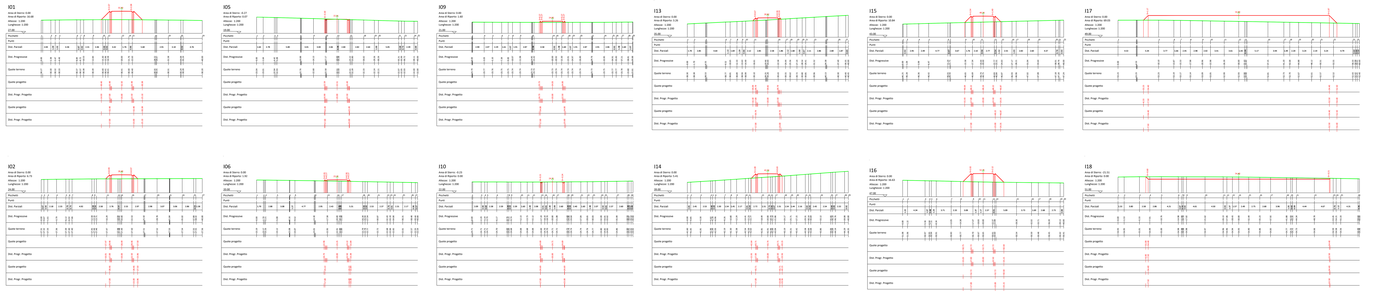

PLANIMETRIA


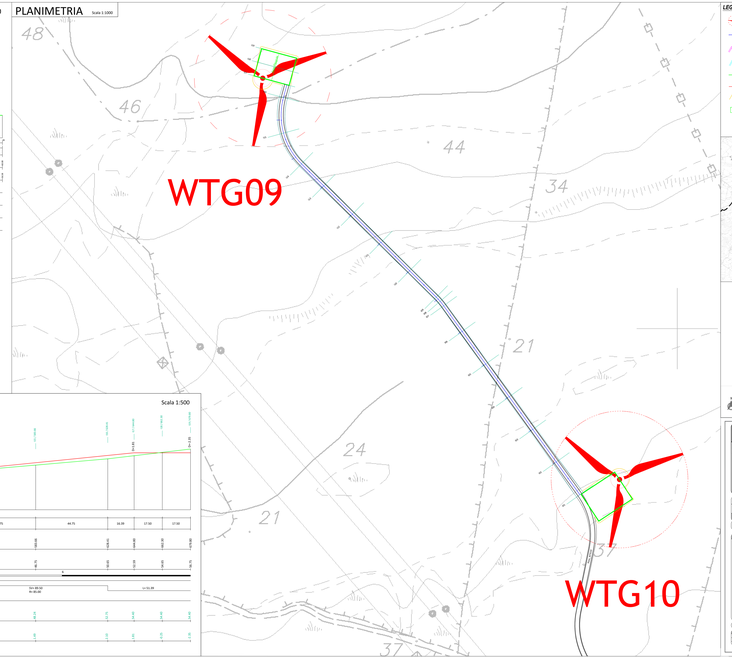

PROFILO LONGITUDINALE - PISTA WTG 09

Scala 1:500

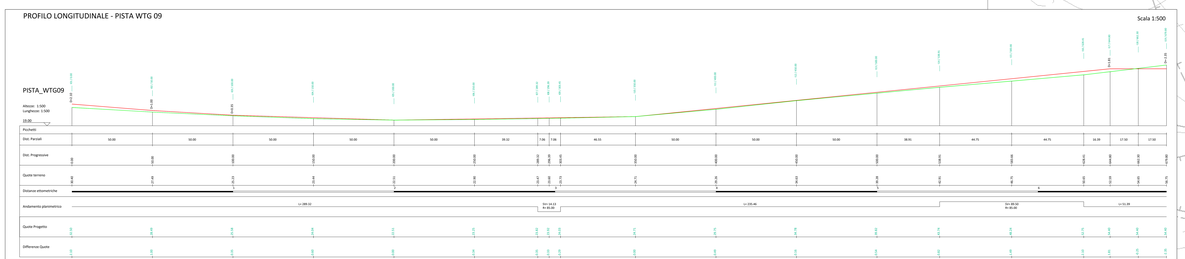

LEGENDA:

- Aerogeneratori
- Asse Strada Pista WTG 09
- Strada Sterrata Esistente da Adeguare
- Strada di Nuova Realizzazione
- Quota Terreno Stato di Fatto
- Quote Terreno di Progetto
- Sovrapposizione Piazzole WTG
- Piazzole WTG

Sistema di Riferimento WGS84 / UTM zone 32 N

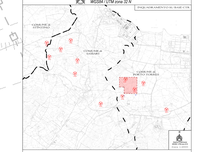

INQUADRAMENTO

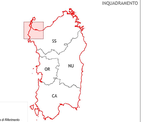

Sistema di Riferimento WGS84 / UTM zone 32 N

PROGETTO PER LA REALIZZAZIONE DI UN PARCO EOLICO E DELLE RELATIVE OPERE DI CONNESSIONE ALLA RTN

"PISCINA MANNA" DI 120 MW


Scala: — | Formato Stampa: A0 | Data: MAR 23

PROGETTO DEFINITIVO

ELABORATO

A1.C.0.3
MAP 16 — *Profilo longitudinale e Sezioni Trasversali - WTG09*



















