# SEZIONI TRASVERSALI - PISTA WTG08 (H01-H23)

Scala 1:200

# PLANIMETRIA

Scala 1:1000

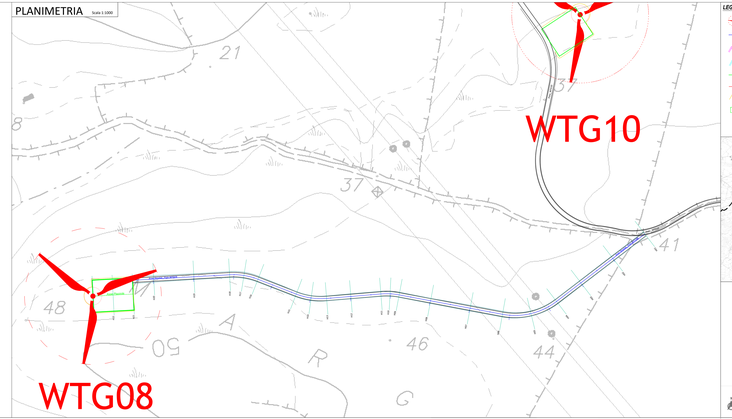


**LEGENDA:**

- Aerogeneratore
- Asse Strada Pista WTG 08
- Strada Sterrata Esistente da Adeguare
- Strada di Nuova Realizzazione
- Quota Terreno Slant all'Asse
- Quota Terreno di Progetto
- Scarpata Piazzola WTG
- Piazzola WTG

Sistema di Riferimento WGS84 / UTM zone 32 N

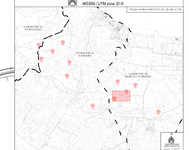
LOCALITÀ MONTE ARTU
LOCALITÀ MONTE ARTU
LOCALITÀ MONTE ARTU