SEZIONI TRASVERSALI - PISTA WTG05 (E01-E19)

Scala 1:200

E01
Area di Sterro: -0.55
Area di Riporto: 0.22
Altezze: 1.200
Larghezze: 1.200
99.00
Picchetti
Punti
Dist. Progressive
Quote terreno
Quote progetto
Dist. Progr. Progetto
Quote progetto
Dist. Progr. Progetto

E05
Area di Sterro: -0.36
Area di Riporto: 0.01
Altezze: 1.200
Larghezze: 1.200
99.00
Picchetti
Punti
Dist. Progressive
Quote terreno
Quote progetto
Dist. Progr. Progetto
Quote progetto
Dist. Progr. Progetto

E09
Area di Sterro: -0.21
Area di Riporto: 0.01
Altezze: 1.200
Larghezze: 1.200
99.00
Picchetti
Punti
Dist. Progressive
Quote terreno
Quote progetto
Dist. Progr. Progetto
Quote progetto
Dist. Progr. Progetto

E13
Area di Sterro: -7.04
Area di Riporto: 0.00
Altezze: 1.200
Larghezze: 1.200
99.00
Picchetti
Punti
Dist. Progressive
Quote terreno
Quote progetto
Dist. Progr. Progetto
Quote progetto
Dist. Progr. Progetto

E17
Area di Sterro: -46.77
Area di Riporto: 13.67
Altezze: 1.200
Larghezze: 1.200
27.00
Picchetti
Punti
Dist. Progressive
Quote terreno
Quote progetto
Dist. Progr. Progetto
Quote progetto
Dist. Progr. Progetto

E19
Area di Sterro: -22.50
Area di Riporto: 57.99
Altezze: 1.200
Larghezze: 1.200
27.00
Picchetti
Punti
Dist. Progressive
Quote terreno
Quote progetto
Dist. Progr. Progetto
Quote progetto
Dist. Progr. Progetto

E02
Area di Sterro: -0.77
Area di Riporto: 0.14
Altezze: 1.200
Larghezze: 1.200
99.00
Picchetti
Punti
Dist. Progressive
Quote terreno
Quote progetto
Dist. Progr. Progetto
Quote progetto
Dist. Progr. Progetto

E06
Area di Sterro: -1.07
Area di Riporto: 0.00
Altezze: 1.200
Larghezze: 1.200
27.00
Picchetti
Punti
Dist. Progressive
Quote terreno
Quote progetto
Dist. Progr. Progetto
Quote progetto
Dist. Progr. Progetto

E10
Area di Sterro: 0.00
Area di Riporto: 4.55
Altezze: 1.200
Larghezze: 1.200
27.00
Picchetti
Punti
Dist. Parziali 1.00 5.55 5.55 1.00 1.00 5.55 5.55 1.00 1.00 5.55 5.55 1.00 1.00 5.55 5.55 1.00 1.00 5.55 5.55 1.00 1.00 5.55 5.55 1.00 1.00 5.55 5.55
Dist. Progressive
Quote terreno
Quote progetto
Dist. Progr. Progetto
Quote progetto
Dist. Progr. Progetto

E14
Area di Sterro: 0.00
Area di Riporto: 14.84
Altezze: 1.200
Larghezze: 1.200
99.00
Picchetti
Punti
Dist. Progressive
Quote terreno
Quote progetto
Dist. Progr. Progetto
Quote progetto
Dist. Progr. Progetto

E18
Area di Sterro: -73.67
Area di Riporto: 39.11
Altezze: 1.200
Larghezze: 1.200
27.00
Picchetti
Punti
Dist. Progressive
Quote terreno
Quote progetto
Dist. Progr. Progetto
Quote progetto
Dist. Progr. Progetto

E03
Area di Sterro: -0.20
Area di Riporto: 1.11
Altezze: 1.200
Larghezze: 1.200
27.00
Picchetti
Punti
Dist. Progressive
Quote terreno
Quote progetto
Dist. Progr. Progetto
Quote progetto
Dist. Progr. Progetto

E07
Area di Sterro: -9.22
Area di Riporto: 0.00
Altezze: 1.200
Larghezze: 1.200
99.00
Picchetti
Punti
Dist. Parziali 5.26 1.00 1.00 5.55 5.55 1.00 1.00 5.55 5.55 1.00 1.00 5.55 5.55 1.00 1.00 5.55 5.55 1.00 1.00 5.55 5.55 1.00 1.00 5.55 5.55 1.00 1.00 5.55
Dist. Progressive
Quote terreno
Quote progetto
Dist. Progr. Progetto
Quote progetto
Dist. Progr. Progetto

E11
Area di Sterro: 0.00
Area di Riporto: 2.76
Altezze: 1.200
Larghezze: 1.200
99.00
Picchetti
Punti
Dist. Progressive
Quote terreno
Quote progetto
Dist. Progr. Progetto
Quote progetto
Dist. Progr. Progetto

E15
Area di Sterro: 0.00
Area di Riporto: 23.81
Altezze: 1.200
Larghezze: 1.200
99.00
Picchetti
Punti
Dist. Parziali 5.26 1.00 1.00 5.55 5.55 1.00 1.00 5.55 5.55 1.00 1.00 5.55 5.55 1.00 1.00 5.55 5.55 1.00 1.00 5.55 5.55 1.00 1.00 5.55 5.55 1.00 1.00 5.55
Dist. Progressive
Quote terreno
Quote progetto
Dist. Progr. Progetto
Quote progetto
Dist. Progr. Progetto

E04
Area di Sterro: -0.03
Area di Riporto: 2.45
Altezze: 1.200
Larghezze: 1.200
27.00
Picchetti
Punti
Dist. Progressive
Quote terreno
Quote progetto
Dist. Progr. Progetto
Quote progetto
Dist. Progr. Progetto

E08
Area di Sterro: 0.00
Area di Riporto: 4.49
Altezze: 1.200
Larghezze: 1.200
27.00
Picchetti
Punti
Dist. Parziali 5.26 1.00 1.00 5.55 5.55 1.00 1.00 5.55 5.55 1.00 1.00 5.55 5.55 1.00 1.00 5.55 5.55 1.00 1.00 5.55 5.55 1.00 1.00 5.55 5.55 1.00 1.00 5.55
Dist. Progressive
Quote terreno
Quote progetto
Dist. Progr. Progetto
Quote progetto
Dist. Progr. Progetto

E12
Area di Sterro: -4.26
Area di Riporto: 0.00
Altezze: 1.200
Larghezze: 1.200
99.00
Picchetti
Punti
Dist. Progressive
Quote terreno
Quote progetto
Dist. Progr. Progetto
Quote progetto
Dist. Progr. Progetto

E16
Area di Sterro: 0.00
Area di Riporto: 22.42
Altezze: 1.200
Larghezze: 1.200
99.00
Picchetti
Punti
Dist. Progressive
Quote terreno
Quote progetto
Dist. Progr. Progetto
Quote progetto
Dist. Progr. Progetto

PLANIMETRIA

Scala 1:1000

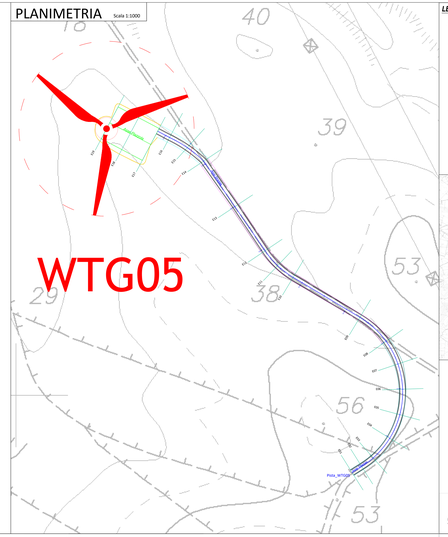

LEGENDA:

- Aerogeneratore
- Asse Stradale Pista WTG 05
- Strada Sterrata Esistente da Adeguare
- Strade di Nuova Realizzazione
- Quota Terreno Stato di Fatto
- Quota Terreno di Progetto
- Scarpate Piazzole WTG 05
- Piazzola WTG 05

Sistema di Riferimento WGS84 / UTM zona 32 N

INQUADRAMENTO DI BASE CTR

INQUADRAMENTO

Sistema di Riferimento WGS84 / UTM zona 32 N

PROFILO LONGITUDINALE - PISTA WTG 05

Scala 1:500

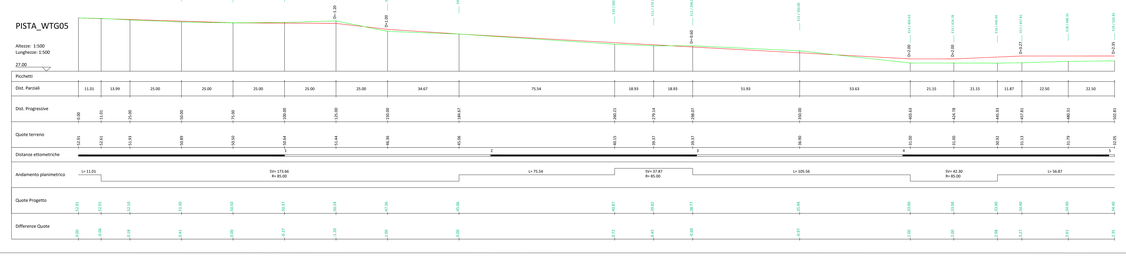

PROGETTO PER LA REALIZZAZIONE DI UN PARCO EOLICO E DELLE RELATIVE OPERE DI CONNESSIONE ALLA RTN
POTENZA NOMINALE 72 MW

REGIONE SARDEGNA | PROVINCIA di SASSARI | COMUNE DI ALGHERO | COMUNE DI SASSARI | COMUNE DI PORTO TORRES

Scala: – | Formato Stampa: VARIE

PROGETTO DEFINITIVO

ELABORATO

A14.d.3 TAV V — Profilo Longitudinale e Sezioni Trasversali - WTG05

Committente: PLANT SARDINIA Srl, Via Cesare Battisti, 09123 Cagliari (CA), P.IVA 03779930926

Progettista Principale: Ing. Claudio Quiles, Ordine degli Ingegneri della Provincia di Cagliari n. 4127; Ing. Sarpaneva Carolina Antonia, Ordine degli Ingegneri della Provincia di Cagliari n. 5604

S.E.A. Sergi Ecologia s.r.l., Via Dante 181, 09131 Cagliari (CA), T. +39 070 2082097, P.IVA 03733250926

Collaborazione Interna:

Data	Nome della revisione	Redatto	Controllato	Approvato
–	Prima emissione	CARTA	CARTA	QUILES

Copyright: Vietato la riproduzione ai sensi della L. 633/41 e successive modifiche e integrazioni. Il presente documento non può essere utilizzato per scopi diversi da quelli per i quali è stato redatto.