

REV.	DESCRIZIONE	REDAZIONE	DATA	VERIFICATO	DATA	APPROVATO	DATA	AMBITO DATA
01								
02								
COMMESSA: LOTTO FASE ENTR. TIPO DOC. OPERAZIONE: PROG. REV. 1:5000

SCALA: 1:5000

PIANIFICAZIONE DI LOCALIZZAZIONE DEGLI INTERVENTI DI MITIGAZIONE ACUSTICA E DEI RICENTRI ONIRICI Tav. 1/9
 QUADRO DI RIFERIMENTO PROGETTUALE
 STUDIO DI IMPATTO AMBIENTALE
 RADDOPPIO TERMOLE (e) - LESINA (e)
 LINEA PESCARA - BARI

PROGETTO PRELIMINARE
 U.O. AMBIENTE, ARCHITETTURA E ARCHEOLOGIA

PROGETTAZIONE:
 DIRETTRICE: SUD - PROGETTO ADRIATICA

COMITENTE:
 GRUPPO FERROVIARIO ITALIANO
 DIREZIONE INVESTIMENTI
 DIREZIONE PROGRAMMI INVESTIMENTI
 DIRETTRICE SUD - PROGETTO ADRIATICA




TIPLOGIA EDIFICIO	DESCRIZIONE
RESIDENZIALE	RESIDENZIALE
SCUOLA	SCUOLA
OSPEDALE, CASA DI CURA O DI RIPOSO	OSPEDALE, CASA DI CURA O DI RIPOSO
ATTIVITA' PRODUTTIVA	ATTIVITA' PRODUTTIVA
AGRICOLO	AGRICOLO
PERTINENZA F.S.	PERTINENZA F.S.
RUDERE - ASSIMILABILE	RUDERE - ASSIMILABILE



STATO DI PROGETTO	DESCRIZIONE
BARRIERA ANTRUMORE TIPO H6	BARRIERA ANTRUMORE TIPO H6
BARRIERA ANTRUMORE TIPO H4	BARRIERA ANTRUMORE TIPO H4

STATO DI ATTIVAZIONE LOTTO "1" E LOTTO "2"	DESCRIZIONE
BARRIERA ANTRUMORE TIPO H3	BARRIERA ANTRUMORE TIPO H3

LEGENDA

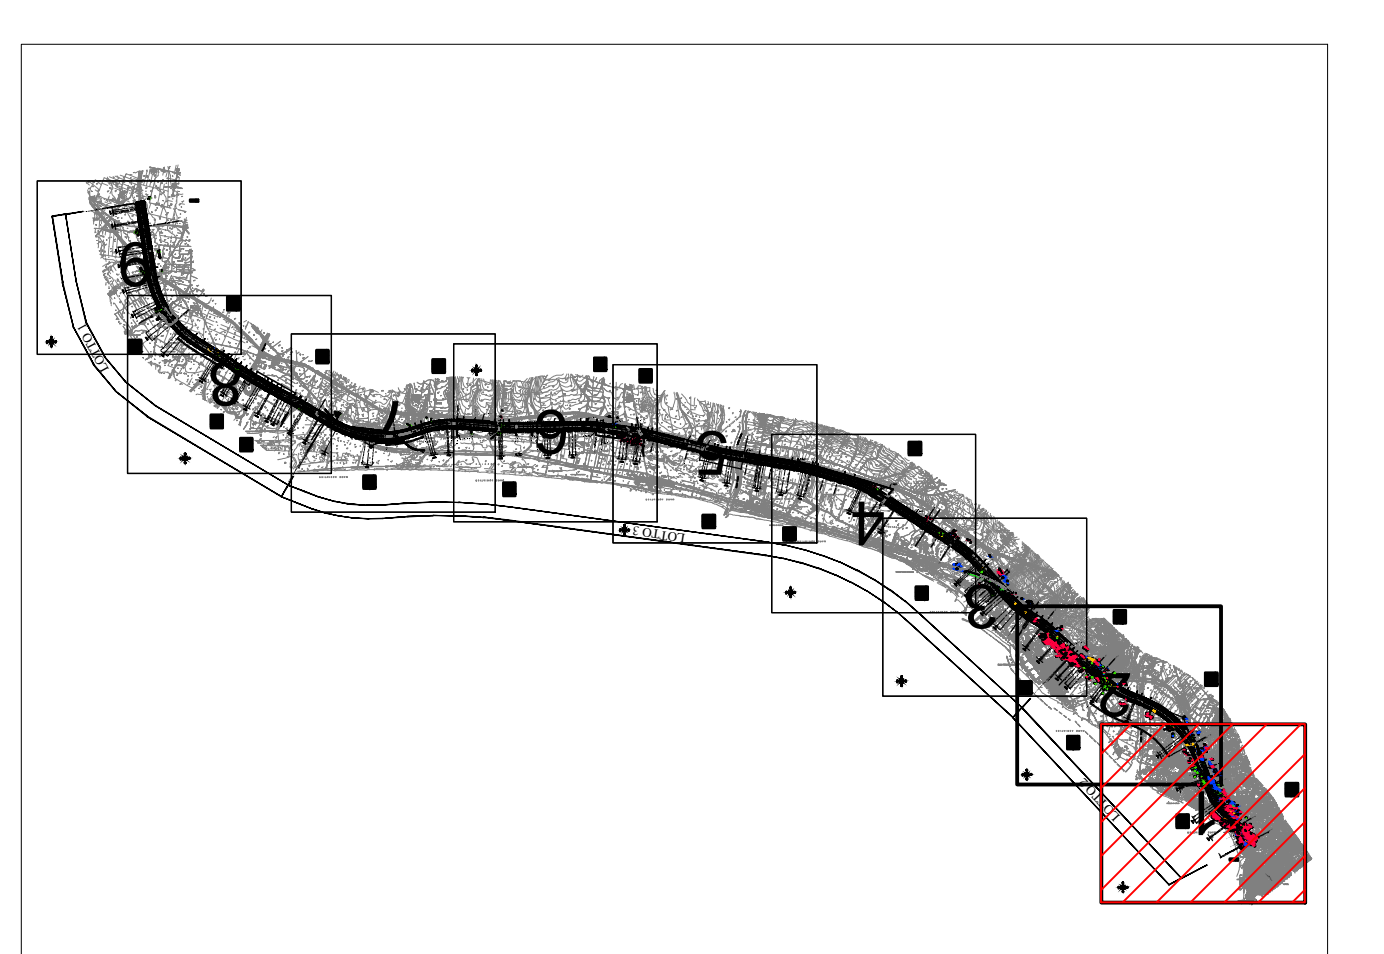

QUADRO DI UNIONE

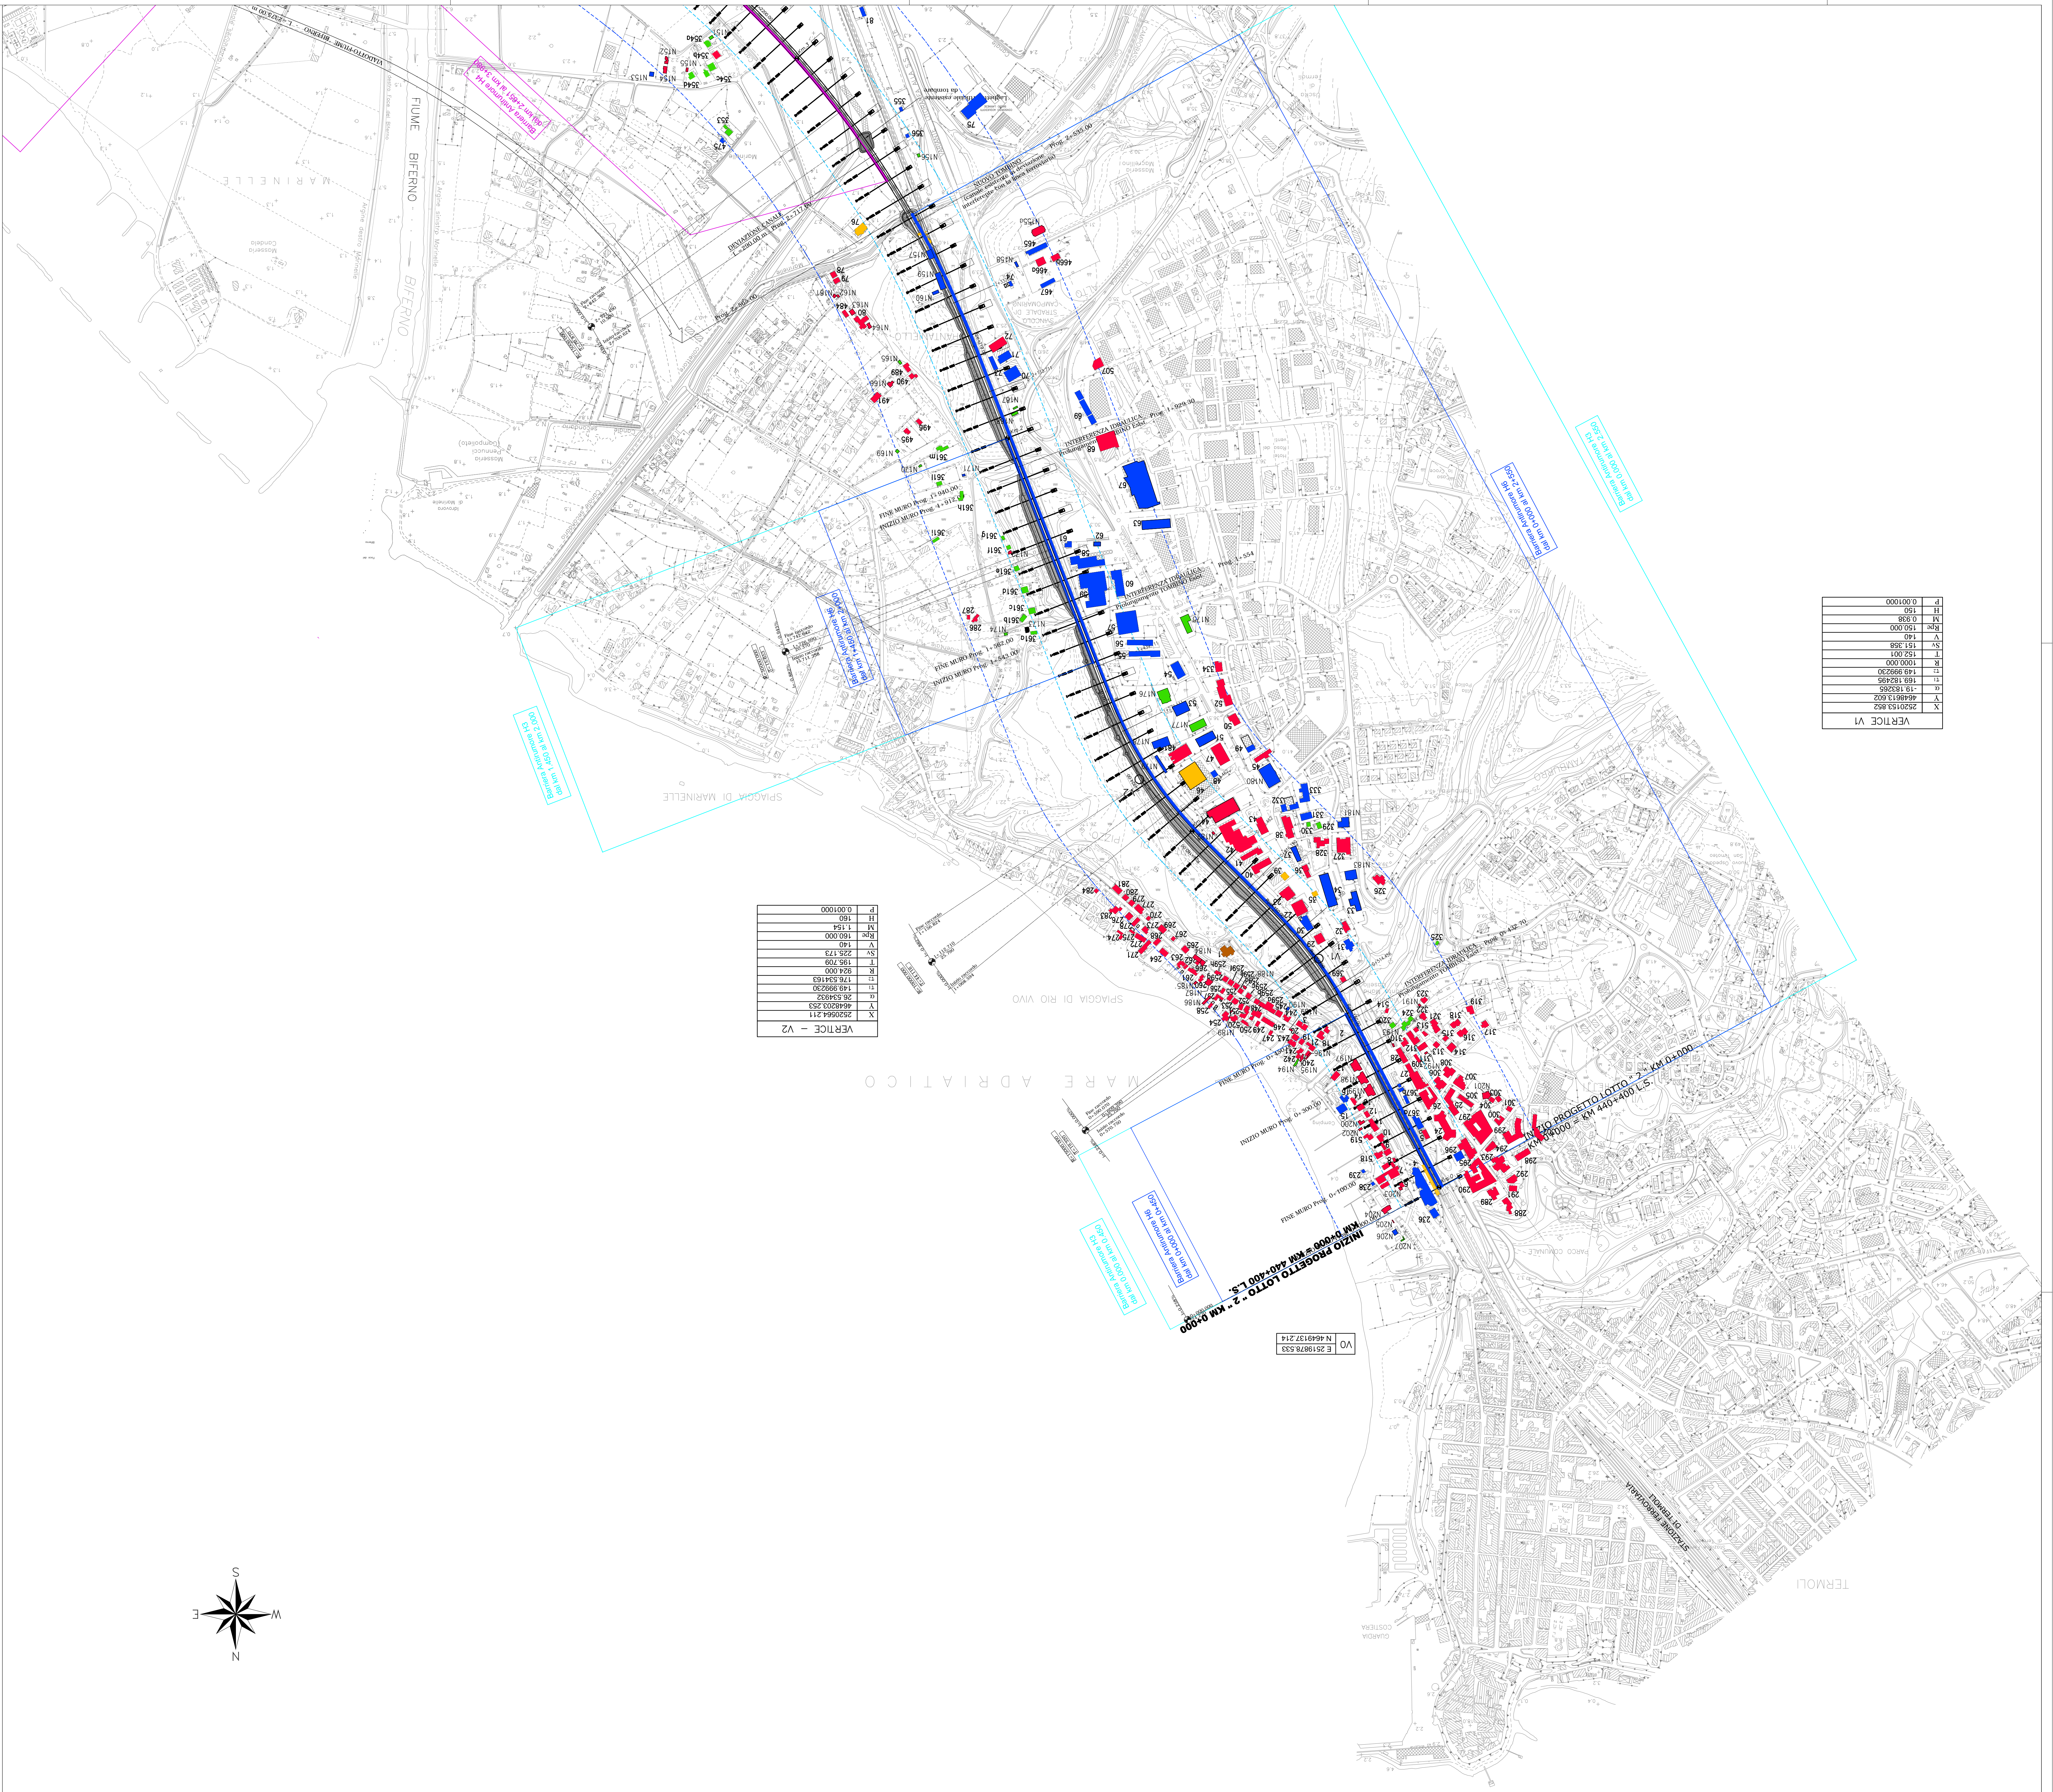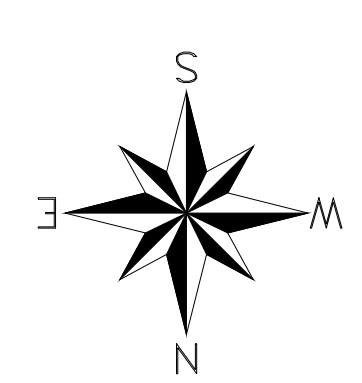

VERTICE - V2

X	2529664.211
H	160
P	0.001000

VERTICE V1

P	0.001000