

REV.	DESCRIZIONE	DATA	VERIFICATO	DATA	APPROVATO	DATA	APPROVATO	DATA	APPROVATO

COMMESSA LOTTO FASE ENTR. TIPO DOC. OPERAZIONE/PROG. REV. 1:5000

SCALA: 1:5000

PIANIMETRA DI LOCALIZZAZIONE DEGLI INTERVENTI DI MITIGAZIONE ACUSTICA E DEI RICEVITORI ONDIRITTI Tav. 2/9

QUADRO DI RIFERIMENTO PROGETTUALE

STUDIO DI IMPATTO AMBIENTALE

RADDOPPIO TERMOILI (e) - LESINA (e)

LINEA PESCARA - BARI

PROGETTO PRELIMINARE

U.O. AMBIENTE, ARCHITETTURA E ARCHEOLOGIA

PROGETTAZIONE:

COMITENTE:

GRUPPO REGIONALE DELLO STATO ITALIANO  
DIREZIONE INVESTIMENTI  
DIREZIONE PROGRAMMI INVESTIMENTI  
DIRETTRICE SUD - PROGETTO ADRIATICA

ITALFERRA



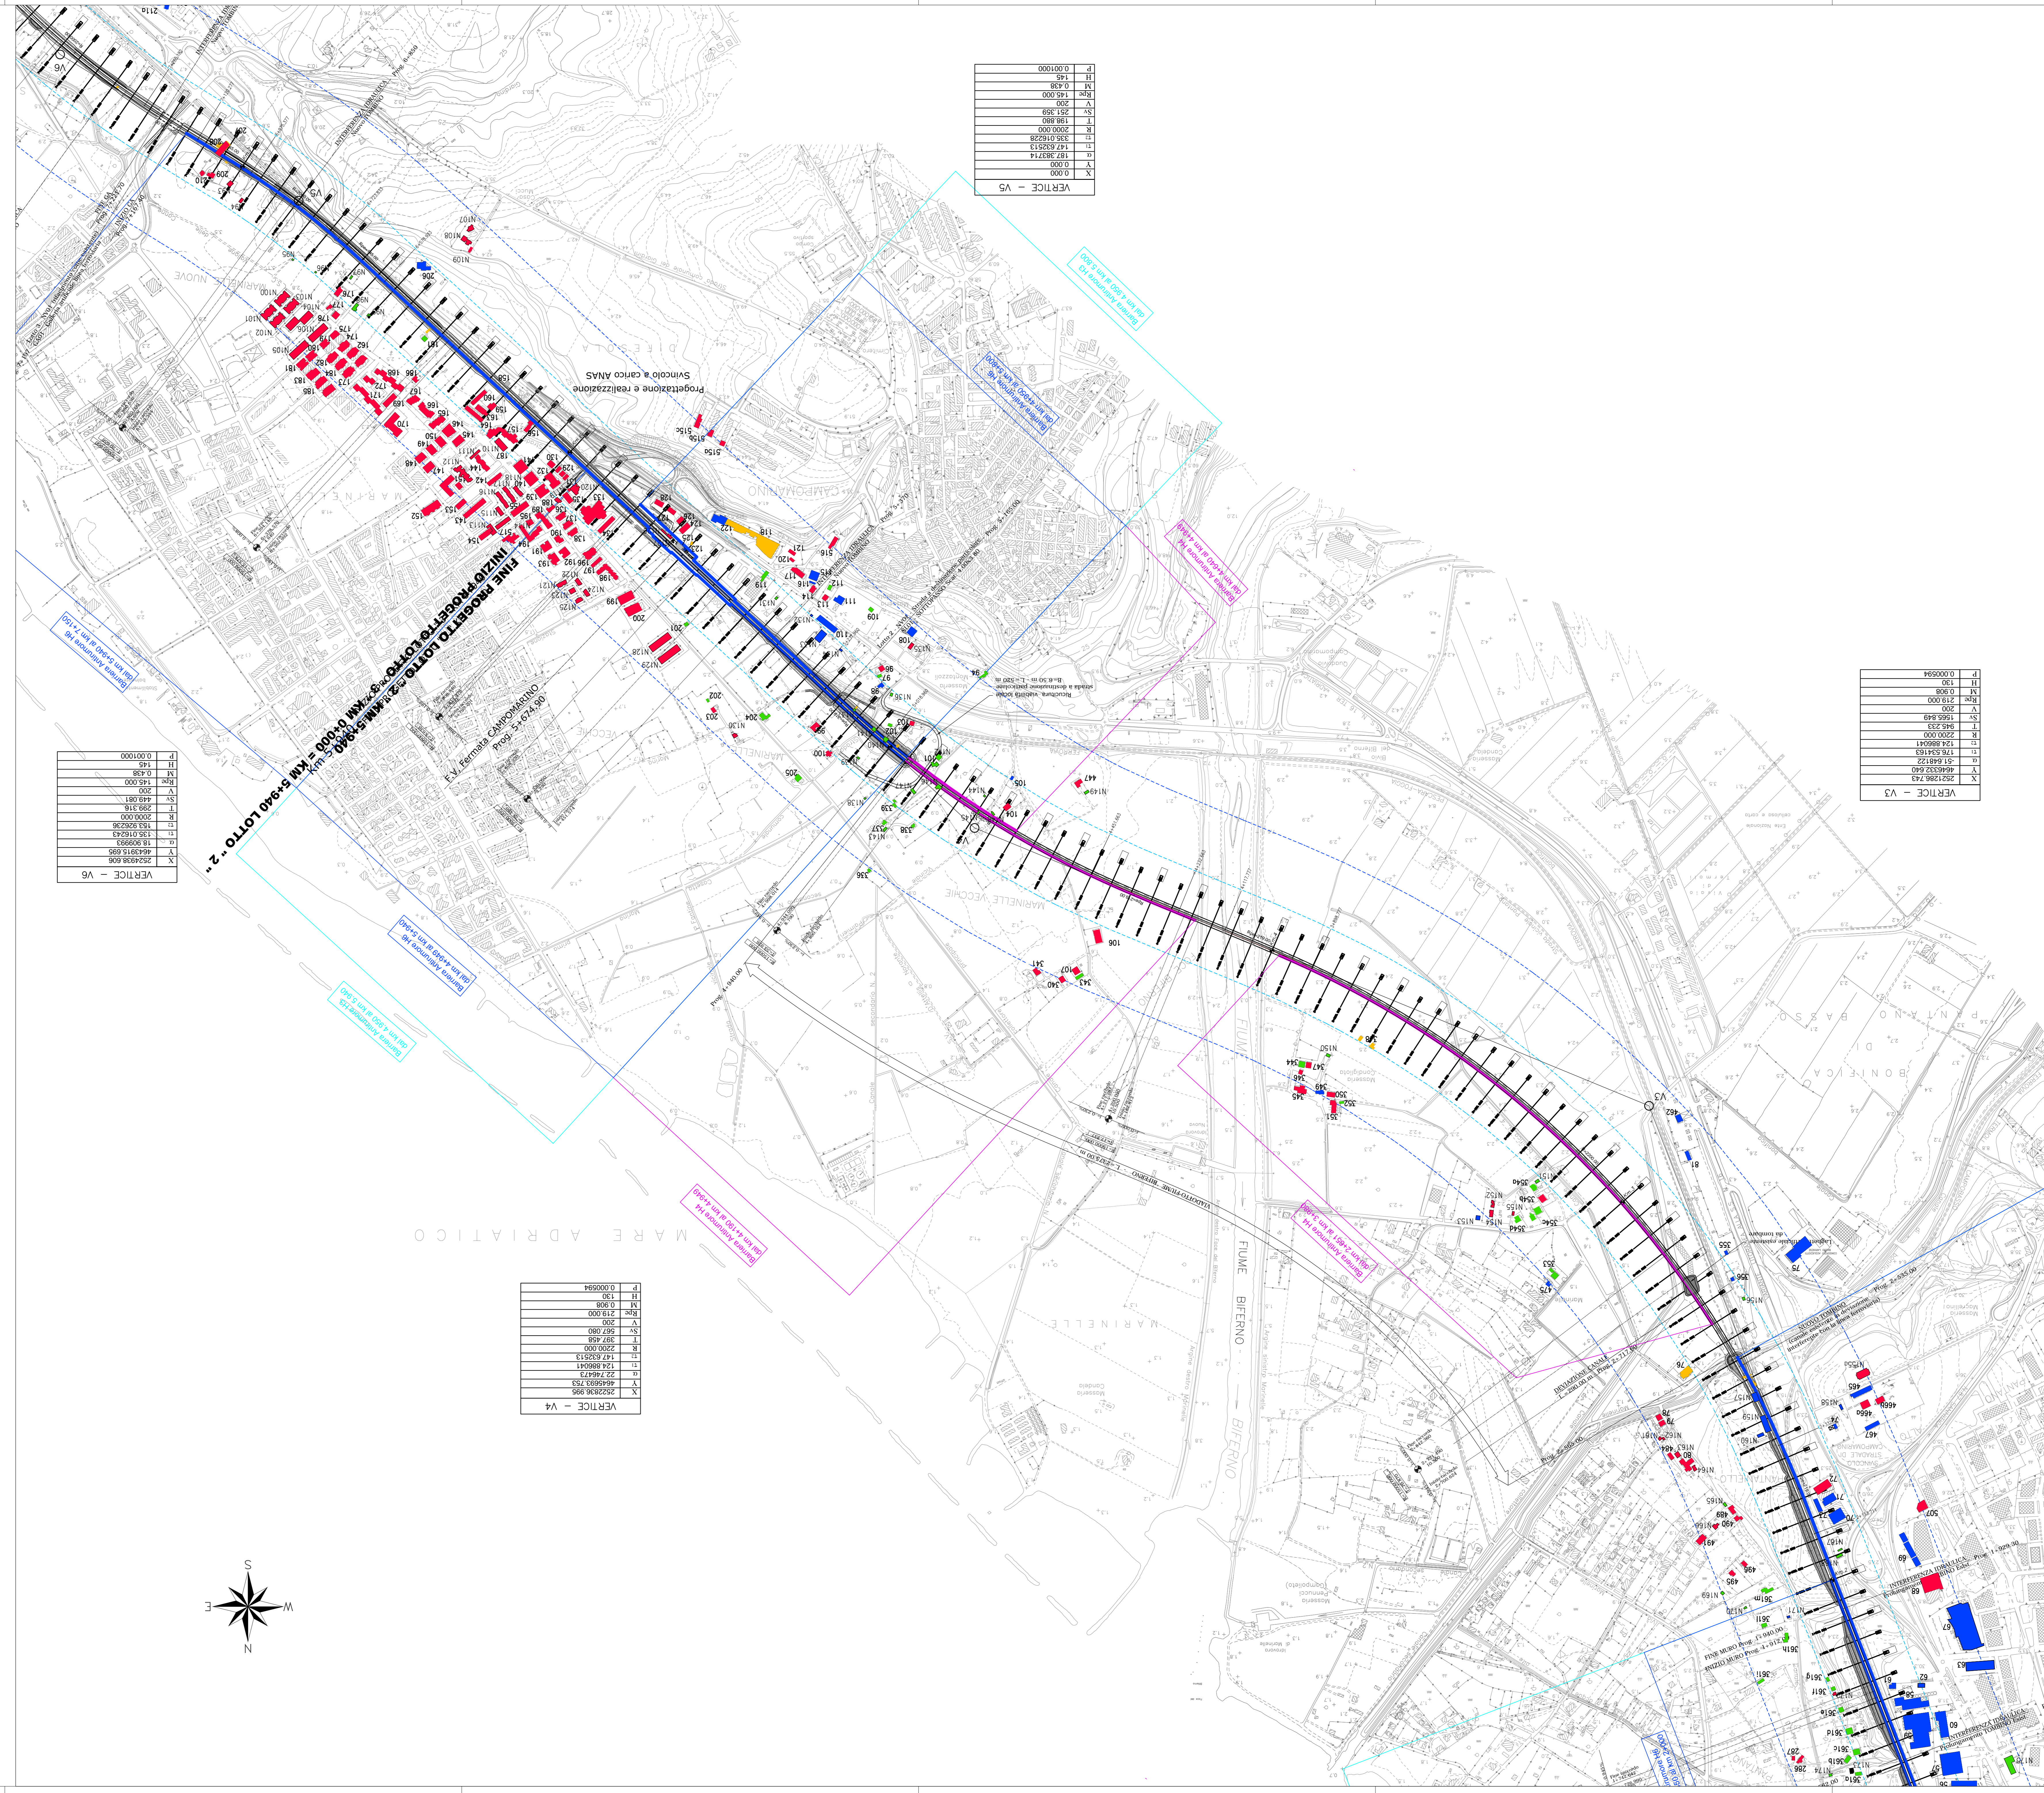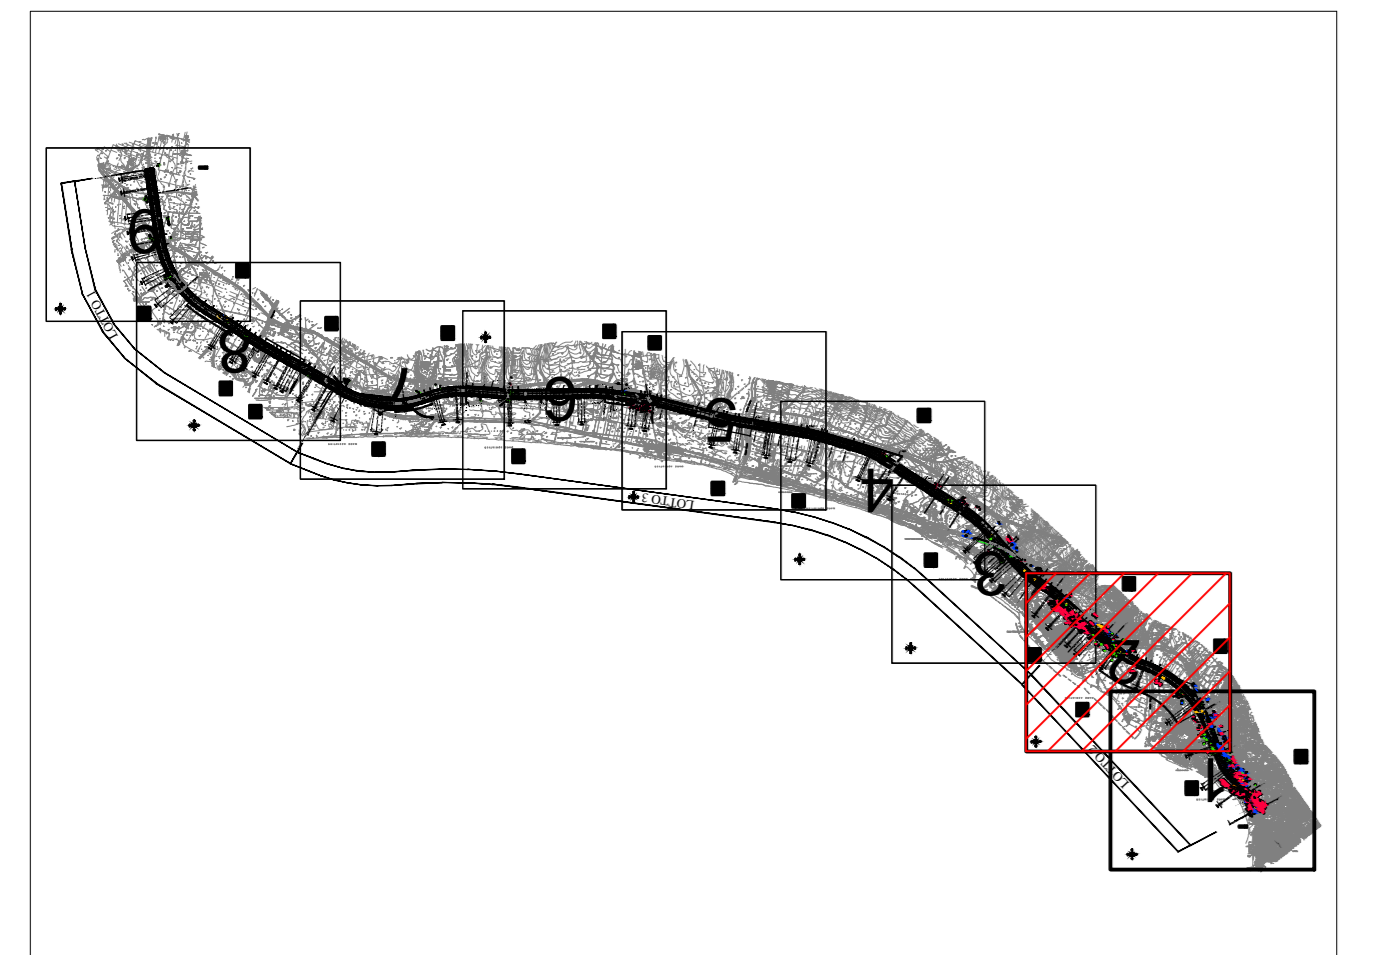

VERTICE - V5

P	0.001000
H	146
R	0.438
K	146.000
V	200
S	251.559
T	189.800
R	2000.000
L	336.0162828
U	147.632613
X	187.9382714
Y	0.000

VERTICE - V6


VERTICE - V4


VERTICE - V3


TIPOLOGIA EDIFICIO

RESIDENZIALE	■
SCUOLA	■
OSPEDALE, CASA DI CURA O DI RIPOSO	■
ATTIVITA' PRODUTTIVA	■
AGRICOLO	■
PERTINENZA F.S.	■
RUDERE - ASSIMILABILE	■

STATO DI PROGETTO

DESCRIZIONE	■
BARRIERA ANTRUMORE TIPO H6	■
BARRIERA ANTRUMORE TIPO H4	■

LEGENDA

DESCRIZIONE	■
BARRIERA ANTRUMORE TIPO H3	■

QUADRO DI UNIONE