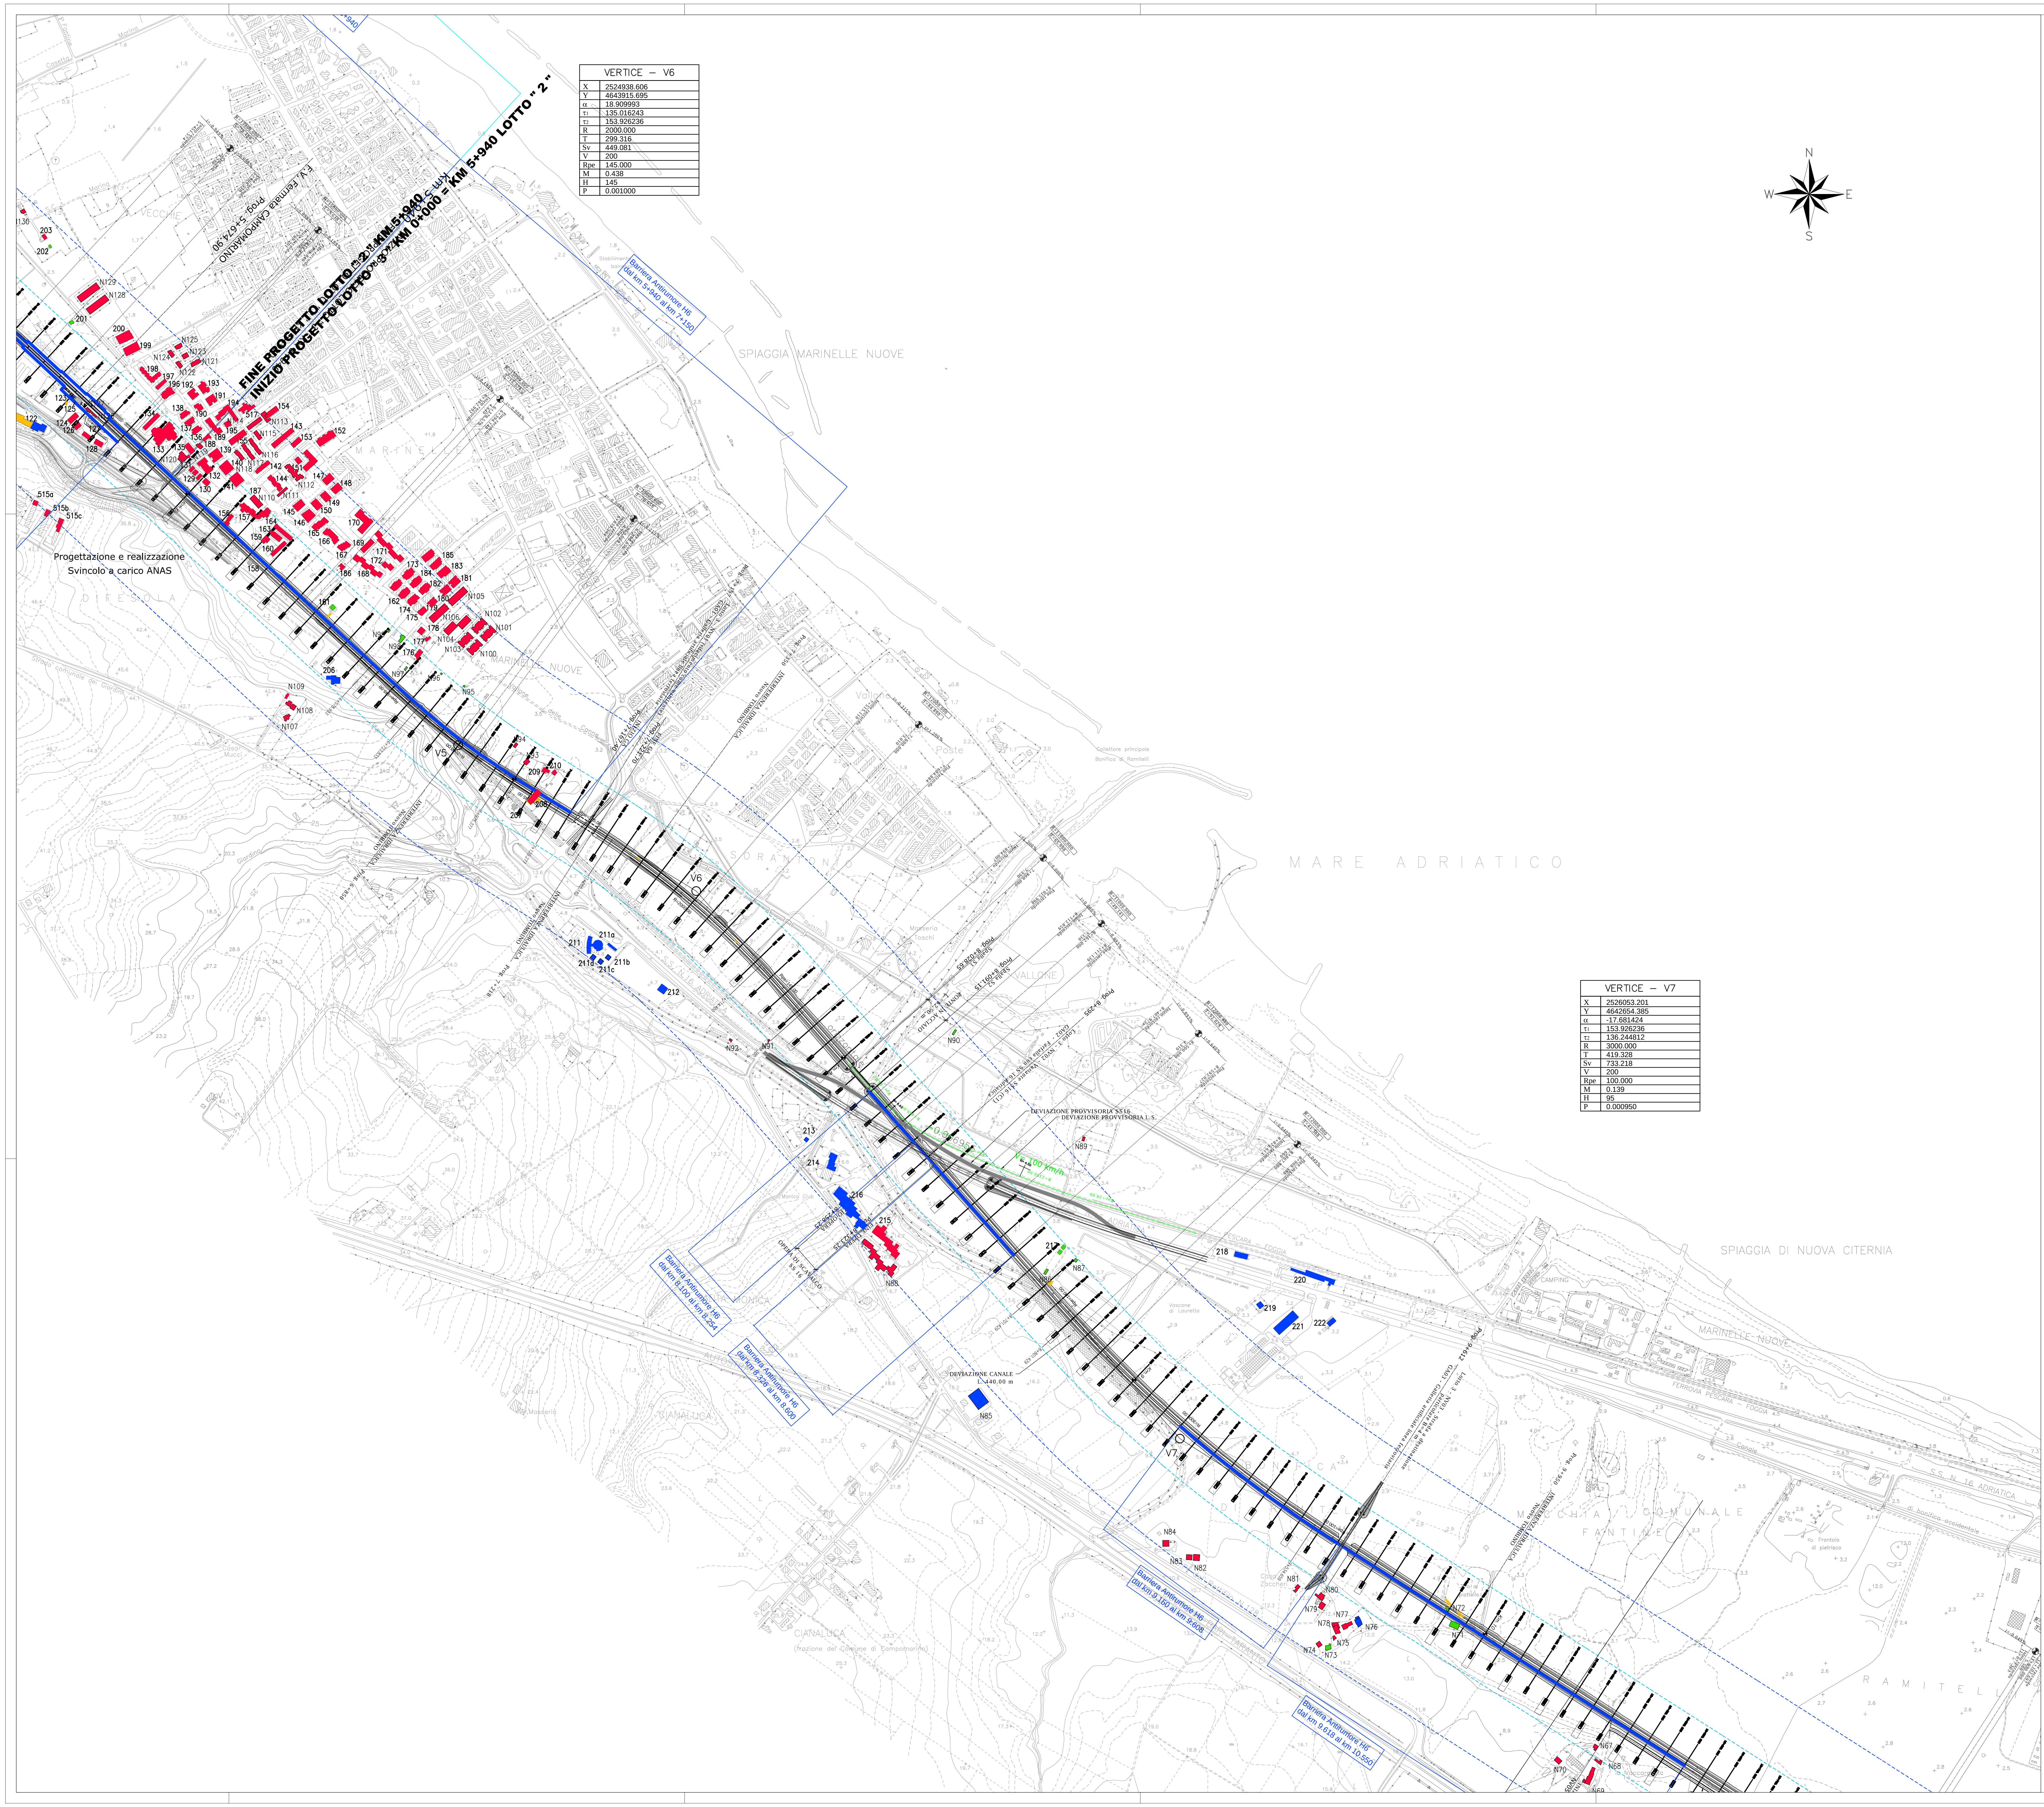
FINE PROGETTO LOTTO " 2 " KM 5+940
INIZIO PROGETTO LOTTO " 3 " KM 0+000 = KM 5+940 LOTTO " 2 "
F.V. fermata CAMPOMARINO
Prog. 5+674.90
Progettazione e realizzazione
Svincolo a carico ANAS
SPIAGGIA MARINELLE NUOVE
SPIAGGIA DI NUOVA CITERNIA
MARE ADRIATICO
Barriera Antirumore H6
dal km 8.100 al km 8.254
Barriera Antirumore H6
dal km 8.326 al km 8.600
Barriera Antirumore H6
dal km 9.150 al km 9.608
Barriera Antirumore H6
dal km 9.618 al km 10.550
OPERA DI SCAVALCO SS 16
DEVIAZIONE CANALE
L=440.00 m
DEVIAZIONE PROVVISORIA S.S.16
DEVIAZIONE PROVVISORIA L.S.
V5
V6
V7
N
S
E
W

VERTICE – V6	
X	2524938.606
Y	4643915.695
α	18.909993
τ_1	135.016243
τ_2	153.926236
R	2000.000
T	299.316
Sv	449.081
V	200
Rpe	145.000
M	0.438
H	145
P	0.001000

VERTICE – V7	
X	2526053.201
Y	4642654.385
α	-17.681424
τ_1	153.926236
τ_2	136.244812
R	3000.000
T	419.328
Sv	733.218
V	200
Rpe	100.000
M	0.139
H	95
P	0.000950

QUADRO DI UNIONE

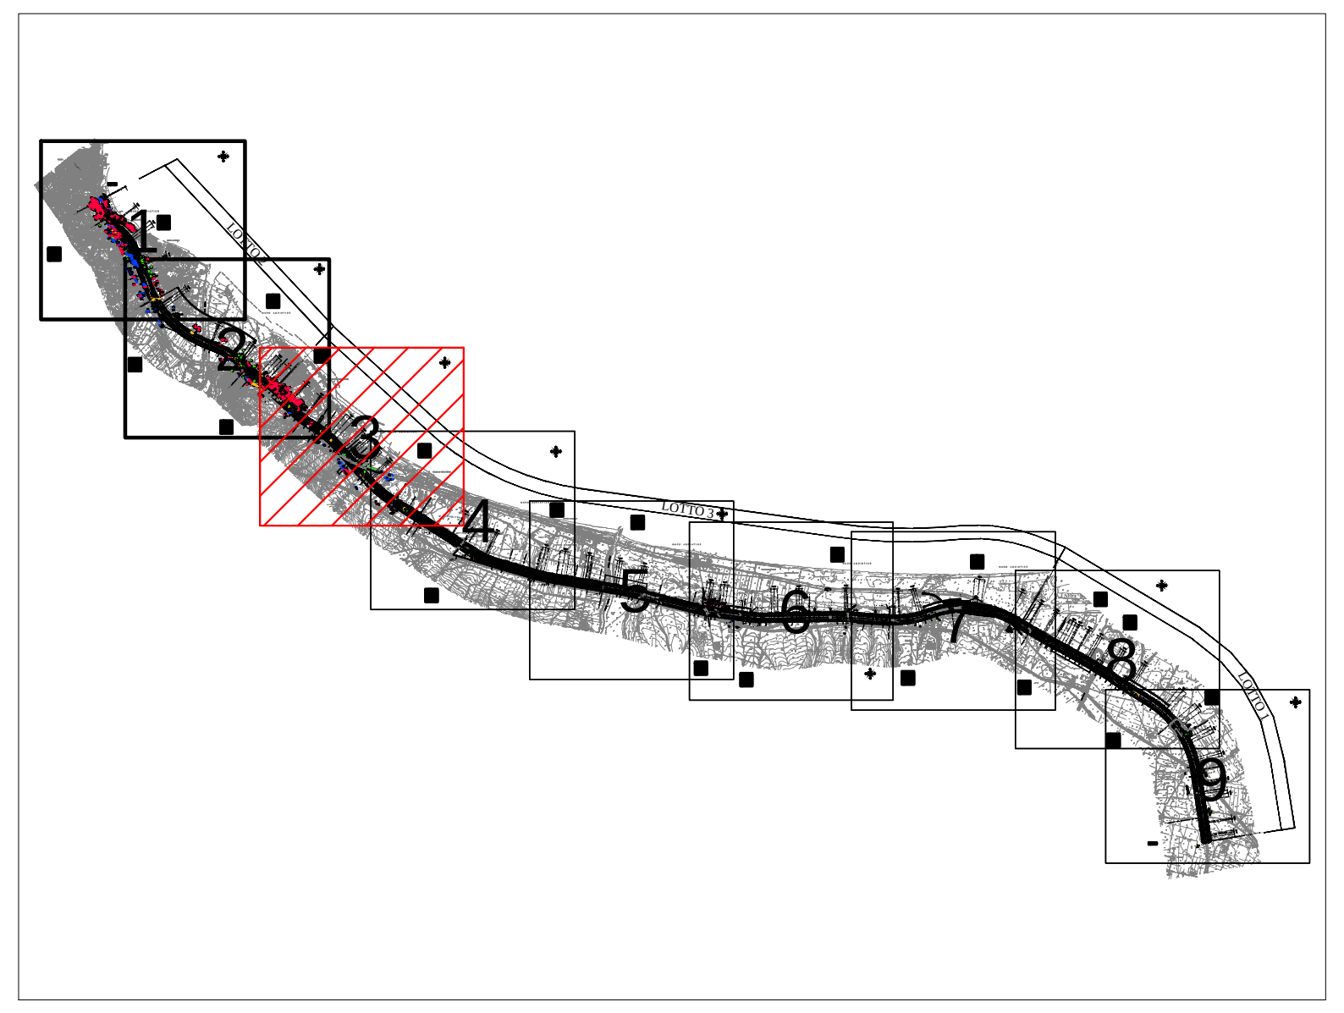

LEGENDA

STATO INTERMEDIO	
TRATTO	DESCRIZIONE
▬	BARRIERA ANTIRUMORE TIPO H3

STATO DI PROGETTO	
TRATTO	DESCRIZIONE
▬	BARRIERA ANTIRUMORE TIPO H6
▬	BARRIERA ANTIRUMORE TIPO H4

TIPOLOGIA EDIFICIO	
TRATTO	DESCRIZIONE
🟥	RESIDENZIALE
🟫	SCUOLA
⬛	OSPEDALE, CASA DI CURA O DI RIPOSO
🟦	ATTIVITA' PRODUTTIVA
🟩	AGRICOLO
▨	PERTINENZA F.S.
🟨	RUDERE – ASSIMILABILE

COMMITTENTE:

RFI RETE FERROVIARIA ITALIANA
GRUPPO FERROVIE DELLO STATO ITALIANE
DIREZIONE INVESTIMENTI
DIREZIONE PROGRAMMI INVESTIMENTI
DIRETTRICE SUD - PROGETTO ADRIATICA

PROGETTAZIONE:

ITALFERR
GRUPPO FERROVIE DELLO STATO ITALIANE

U.O. AMBIENTE, ARCHITETTURA E ARCHEOLOGIA

PROGETTO PRELIMINARE

LINEA PESCARA - BARI
RADDOPPIO TERMOLI (e) - LESINA (e)
LOTTI 1, 2 e 3

STUDIO DI IMPATTO AMBIENTALE

QUADRO DI RIFERIMENTO PROGETTUALE
Planimetria di localizzazione degli interventi di mitigazione acustica e dei ricettori censiti Tav. 3/9

SCALA:
1: 5000

COMMESSA	LOTTO	FASE	ENTE	TIPO DOC.	OPERA/DISCIPLINA	PROGR.	REV.
L032	00	R	22	P5	SA000G	012	A

Rev.	Descrizione	Redatto	Data	Verificato	Data	Approvato	Data	Autorizzato Data
A	EMISSIONE ESECUTIVA	F. Rocchi	Gennaio 2013	R. Sciacca V. Morelli	Gennaio 2013	F. Gernone	Gennaio 2013	A. Martino Gennaio 2013

File: L03200R22P5SA000G012A.dwg
n. Elab.: