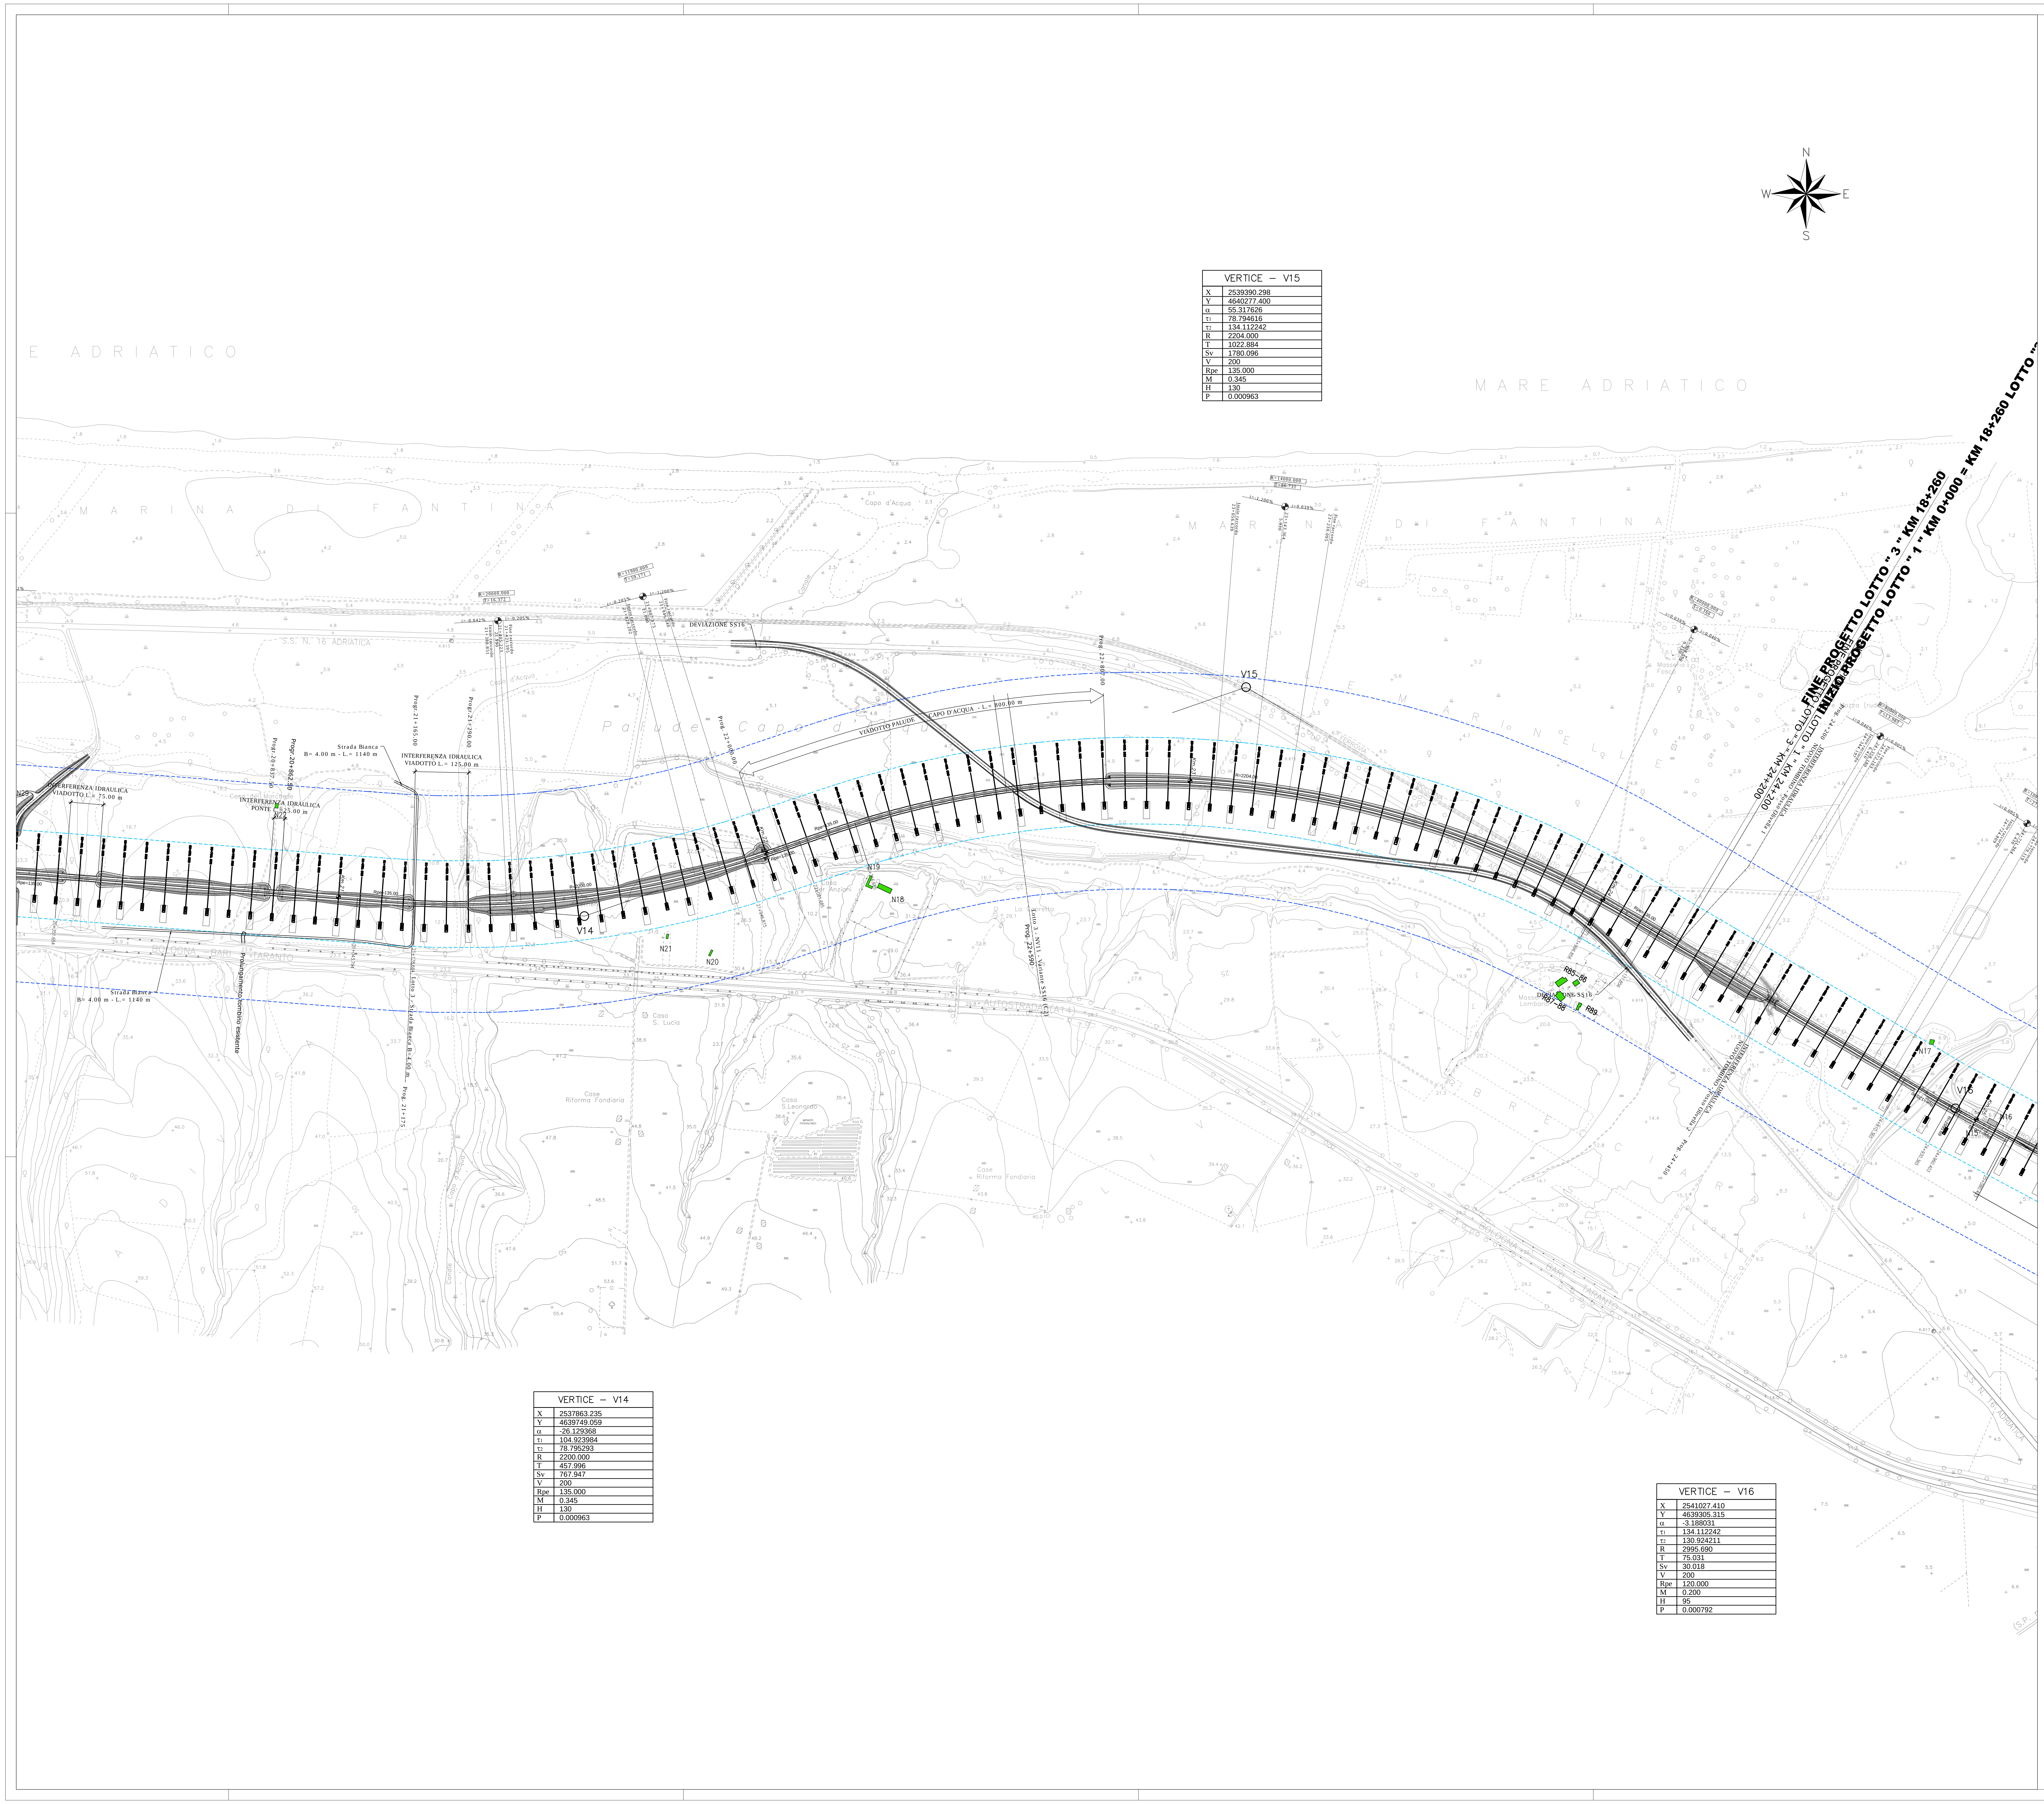
MARE ADRIATICO
E ADRIATICO
MARINA DI FANTINA
N
S
E
W
FINE PROGETTO LOTTO " 3 " KM 18+260
INIZIO PROGETTO LOTTO " 1 " KM 0+000 = KM 18+260 LOTTO "
VIADOTTO PALUDE CAPO D'ACQUA - L = 800.00 m
DEVIAZIONE SS16
S.S. N. 16 ADRIATICA
Strada Bianca B= 4.00 m - L= 1140 m
INTERFERENZA IDRAULICA VIADOTTO L = 125.00 m
INTERFERENZA IDRAULICA PONTE L = 25.00 m
INTERFERENZA IDRAULICA VIADOTTO L = 75.00 m
Prolungamento tombino esistente
V14
V15
V16
N17
N18
N19
N20
N21
R85
R86
R87
R88
Casa Ritorno Fondiaria
Casa S.Leonardo
Casa S. Lucia
Capo d'Acqua

VERTICE – V15	
X	2539390.298
Y	4640277.400
α	55.317626
τ1	78.794616
τ2	134.112242
R	2204.000
T	1022.884
Sv	1780.096
V	200
Rpe	135.000
M	0.345
H	130
P	0.000963

VERTICE – V14	
X	2537863.235
Y	4639749.059
α	-26.129368
τ1	104.923984
τ2	78.795293
R	2200.000
T	457.996
Sv	767.947
V	200
Rpe	135.000
M	0.345
H	130
P	0.000963

VERTICE – V16	
X	2541027.410
Y	4639305.315
α	-3.188031
τ1	134.112242
τ2	130.924211
R	2995.690
T	75.031
Sv	30.018
V	200
Rpe	120.000
M	0.200
H	95
P	0.000792

QUADRO DI UNIONE

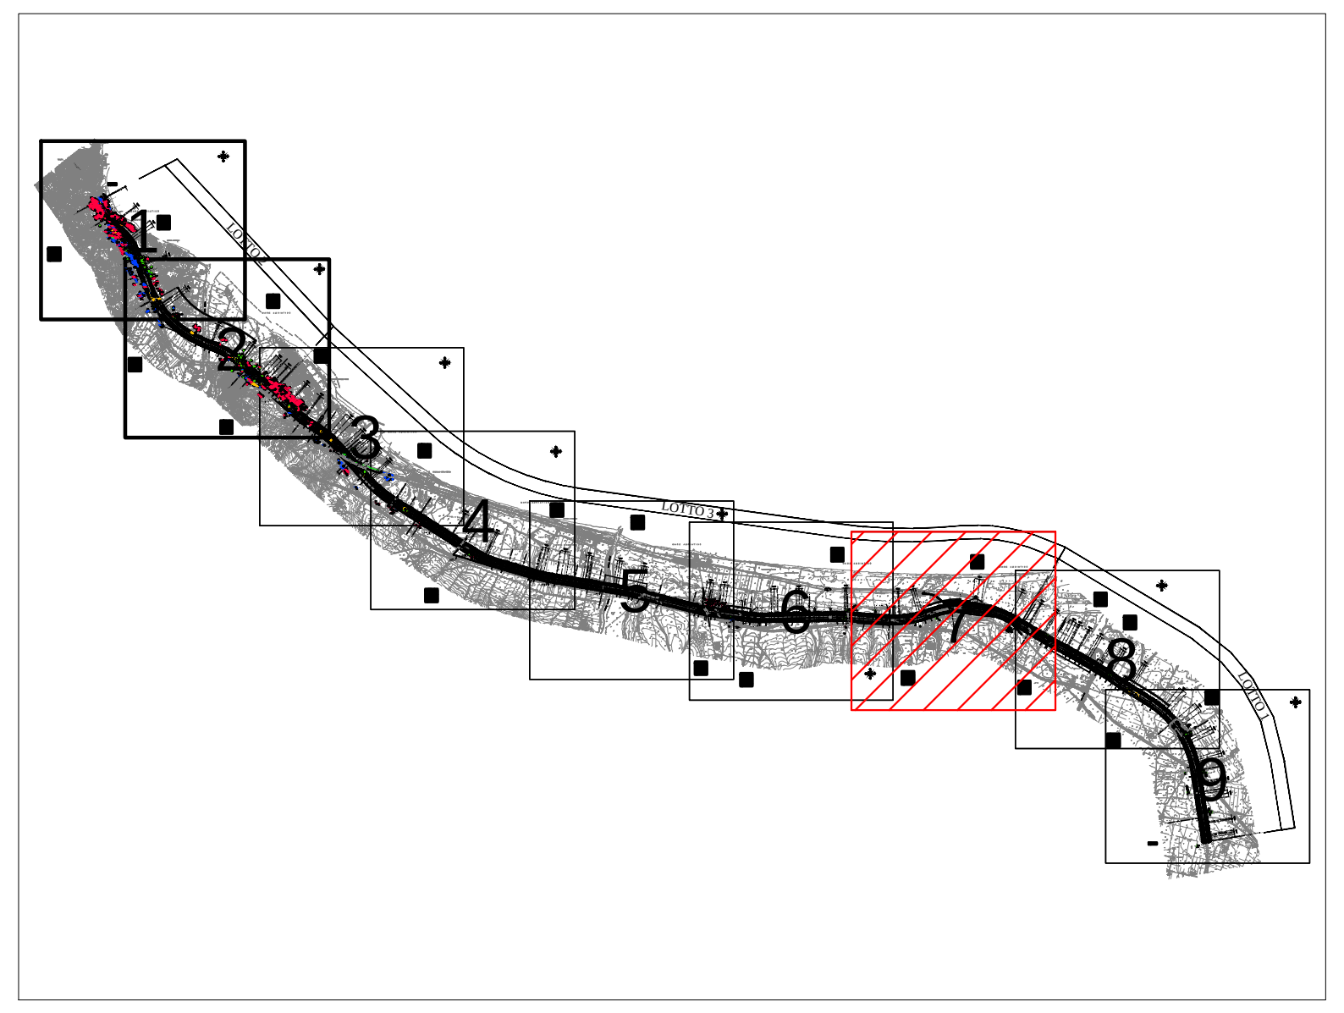

LEGENDA

STATO INTERMEDIO

TRATTO	DESCRIZIONE
▬	BARRIERA ANTIRUMORE TIPO H3

STATO DI PROGETTO

TRATTO	DESCRIZIONE
▬	BARRIERA ANTIRUMORE TIPO H6
▬	BARRIERA ANTIRUMORE TIPO H4

TIPOLOGIA EDIFICIO

TRATTO	DESCRIZIONE
🟥	RESIDENZIALE
🟫	SCUOLA
⬛	OSPEDALE, CASA DI CURA O DI RIPOSO
🟦	ATTIVITA' PRODUTTIVA
🟩	AGRICOLO
⬜	PERTINENZA F.S.
🟨	RUDERE – ASSIMILABILE

COMMITTENTE:

RFI RETE FERROVIARIA ITALIANA
GRUPPO FERROVIE DELLO STATO ITALIANE
DIREZIONE INVESTIMENTI
DIREZIONE PROGRAMMI INVESTIMENTI
DIRETTRICE SUD - PROGETTO ADRIATICA

PROGETTAZIONE:

ITALFERR
GRUPPO FERROVIE DELLO STATO ITALIANE

U.O. AMBIENTE, ARCHITETTURA E ARCHEOLOGIA

PROGETTO PRELIMINARE

LINEA PESCARA - BARI
RADDOPPIO TERMOLI (e) - LESINA (e)
LOTTI 1, 2 e 3

STUDIO DI IMPATTO AMBIENTALE

QUADRO DI RIFERIMENTO PROGETTUALE
Planimetria di localizzazione degli interventi di mitigazione acustica e dei ricettori censiti Tav. 7/9

SCALA:
1: 5000

COMMESSA	LOTTO	FASE	ENTE	TIPO DOC.	OPERA/DISCIPLINA	PROGR.	REV.
L032	00	R	22	P5	SA000G	016	A

Rev.	Descrizione	Redatto	Data	Verificato	Data	Approvato	Data	Autorizzato Data
A	EMISSIONE ESECUTIVA	F. Rocchi	Gennaio 2013	R. Sciacca V. Morelli	Gennaio 2013	F. Gernone	Gennaio 2013	A. Martino Gennaio 2013

File: L03200R22P5SA000G016A.dwg
n. Elab.: