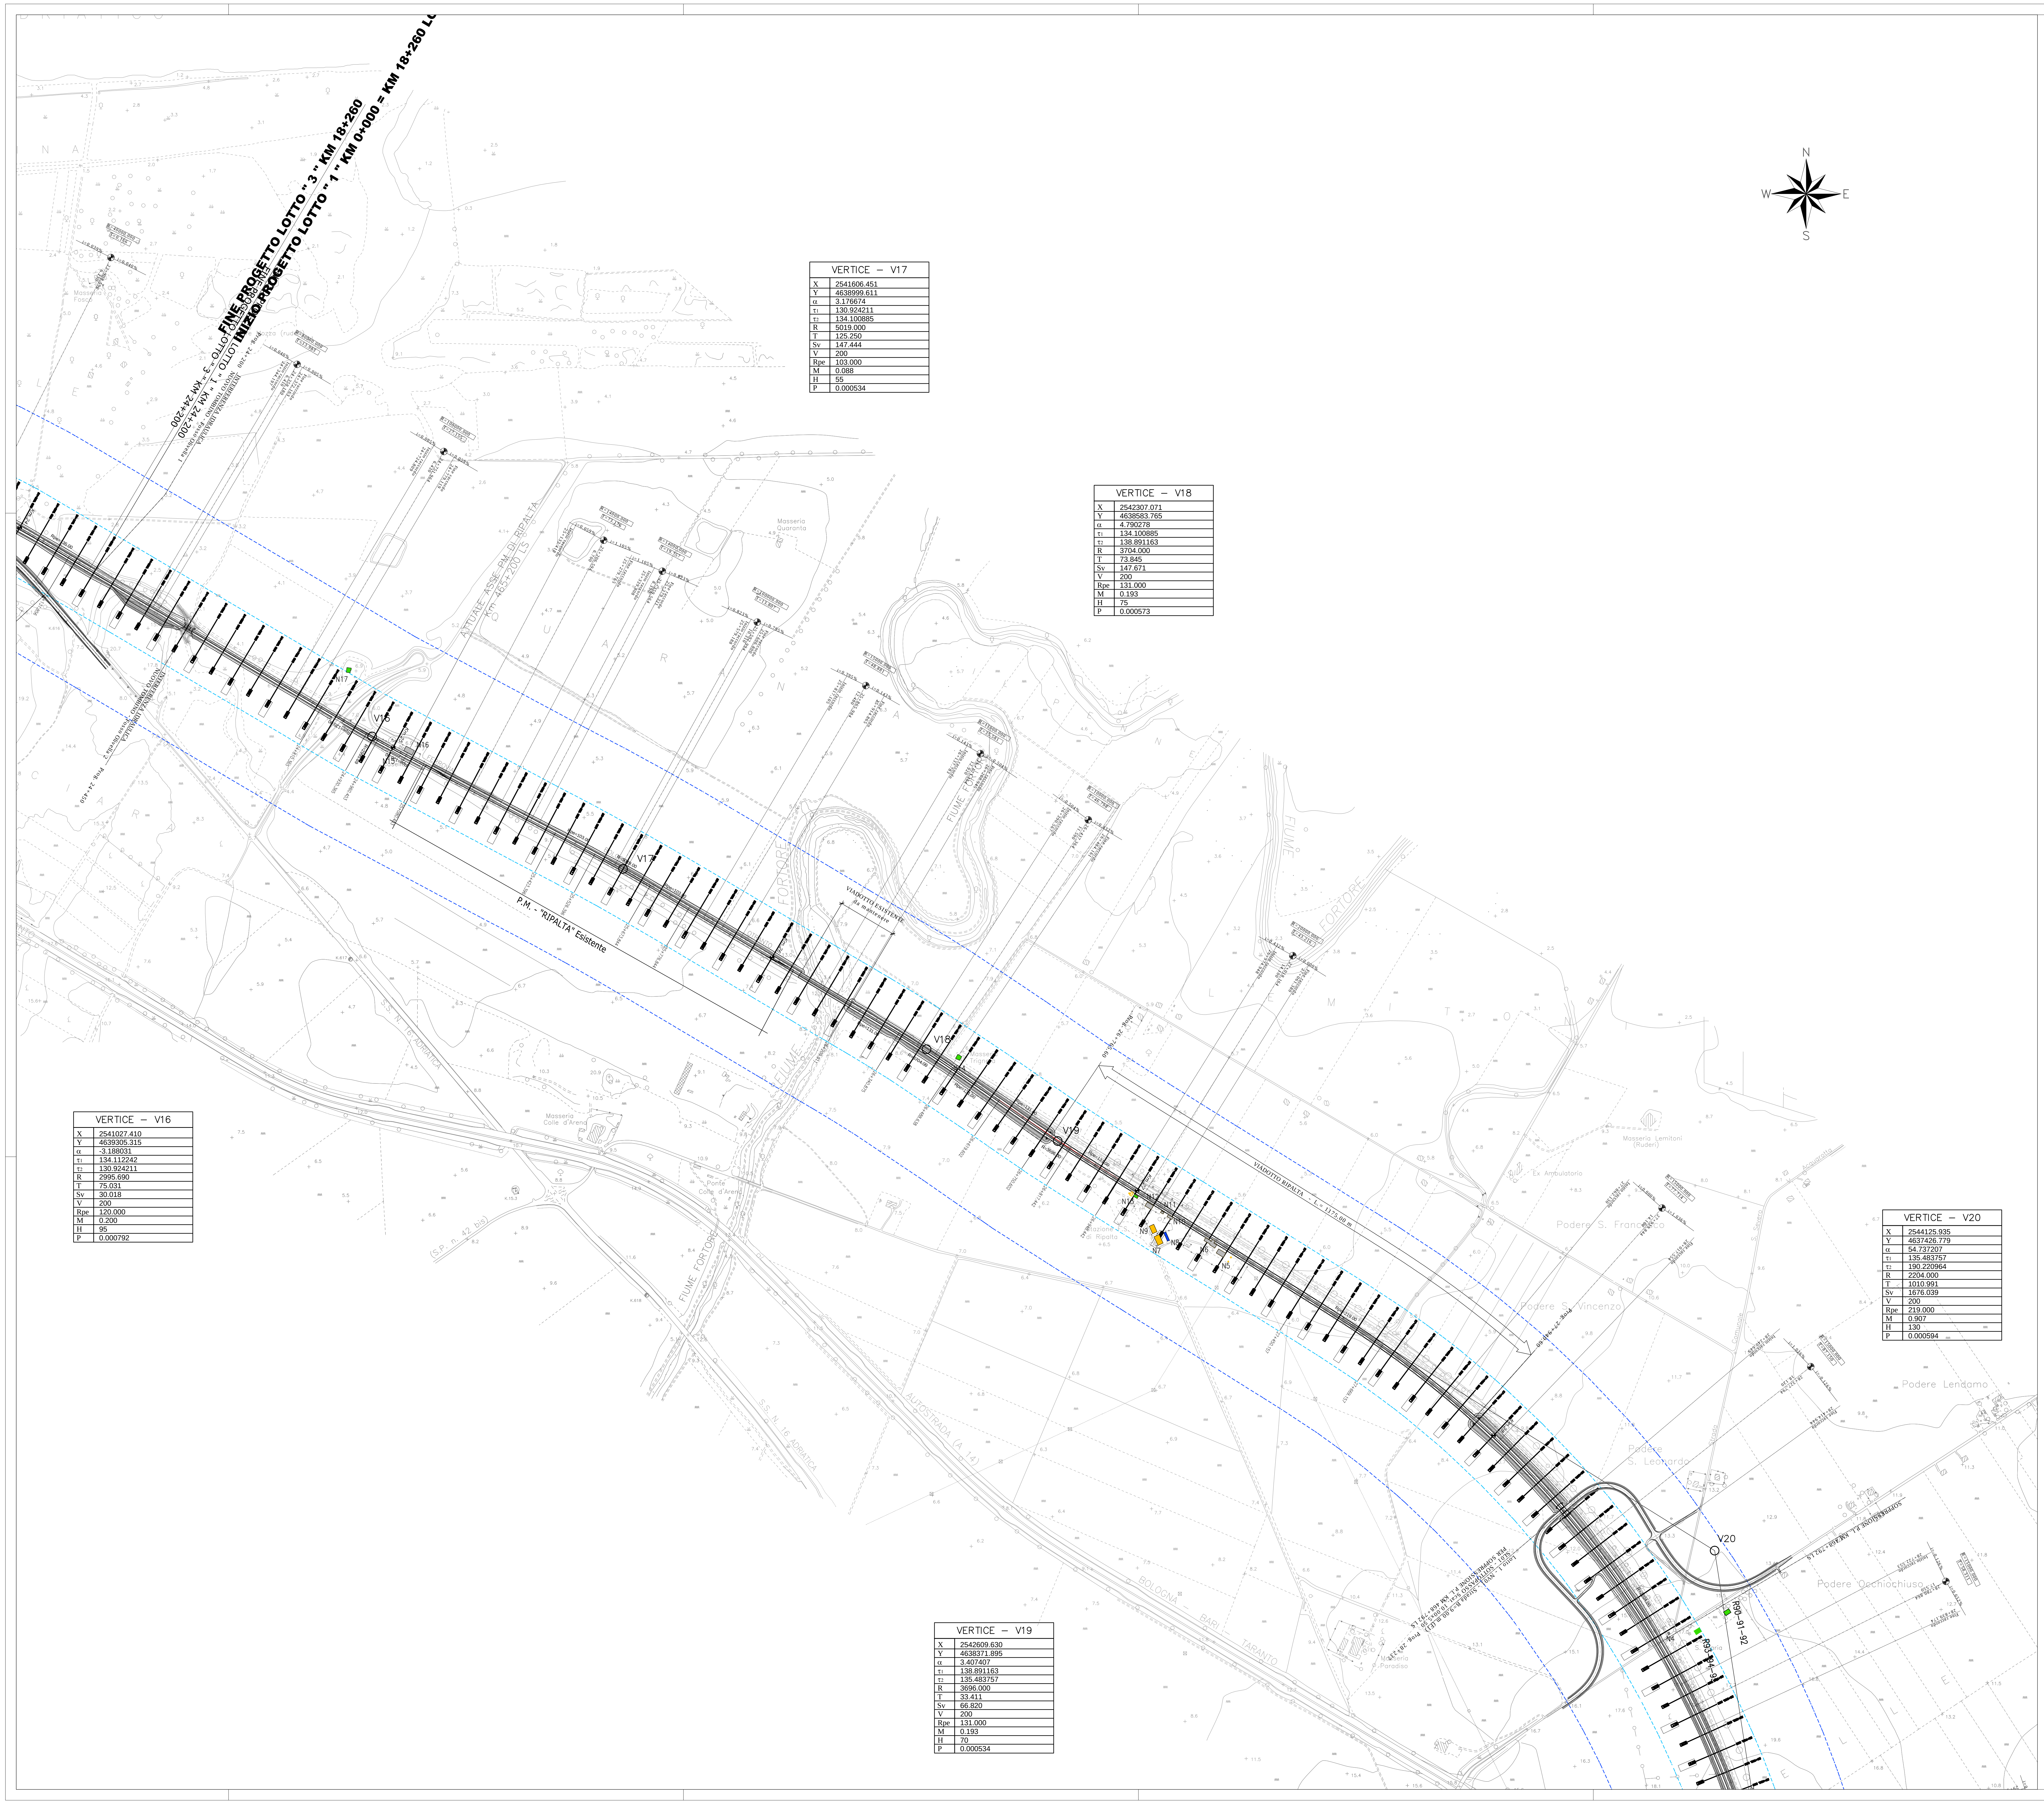
FINE PROGETTO LOTTO " 3 " KM 18+260
INIZIO PROGETTO LOTTO " 1 " KM 0+000 = KM 18+260 LO
LOTTO " 3 " KM 24+200
LOTTO " 1 " KM 24+200
INTERFERENZA IDRAULICA
NUOVO TOMBINO - Fosso Olivella 1
Prog. 24+200
P.M. - "RIPALTA" Esistente
VIADOTTO RIPALTA
VIADOTTO ESISTENTE da demolire
ATTUALE ASSE (P.M. DI RIPALTA)
FIUME FORTORE
Podere S. Vincenzo
Podere S. Francesco
Podere Lendamo
Podere Occhiochiuso
Podere S. Leonardo
Masseria Quaranta
Masseria Colle d'Arena
Masseria Lemitoni (Ruderi)
AUTOSTRADA (A 14)
BOLOGNA - BARI - TARANTO
V16
V17
V18
V19
V20
N
E
S
W

VERTICE – V17	
X	2541606.451
Y	4638999.611
α	3.176674
τ1	130.924211
τ2	134.100885
R	5019.000
T	125.250
Sv	147.444
V	200
Rpe	103.000
M	0.088
H	55
P	0.000534

VERTICE – V18	
X	2542307.071
Y	4638583.765
α	4.790278
τ1	134.100885
τ2	138.891163
R	3704.000
T	73.845
Sv	147.671
V	200
Rpe	131.000
M	0.193
H	75
P	0.000573

VERTICE – V16	
X	2541027.410
Y	4639305.315
α	-3.188031
τ1	134.112242
τ2	130.924211
R	2995.690
T	75.031
Sv	30.018
V	200
Rpe	120.000
M	0.200
H	95
P	0.000792

VERTICE – V20	
X	2544125.935
Y	4637426.779
α	54.737207
τ1	135.483757
τ2	190.220964
R	2204.000
T	1010.991
Sv	1676.039
V	200
Rpe	219.000
M	0.907
H	130
P	0.000594

VERTICE – V19	
X	2542609.630
Y	4638371.895
α	3.407407
τ1	138.891163
τ2	135.483757
R	3696.000
T	33.411
Sv	66.820
V	200
Rpe	131.000
M	0.193
H	70
P	0.000534

QUADRO DI UNIONE

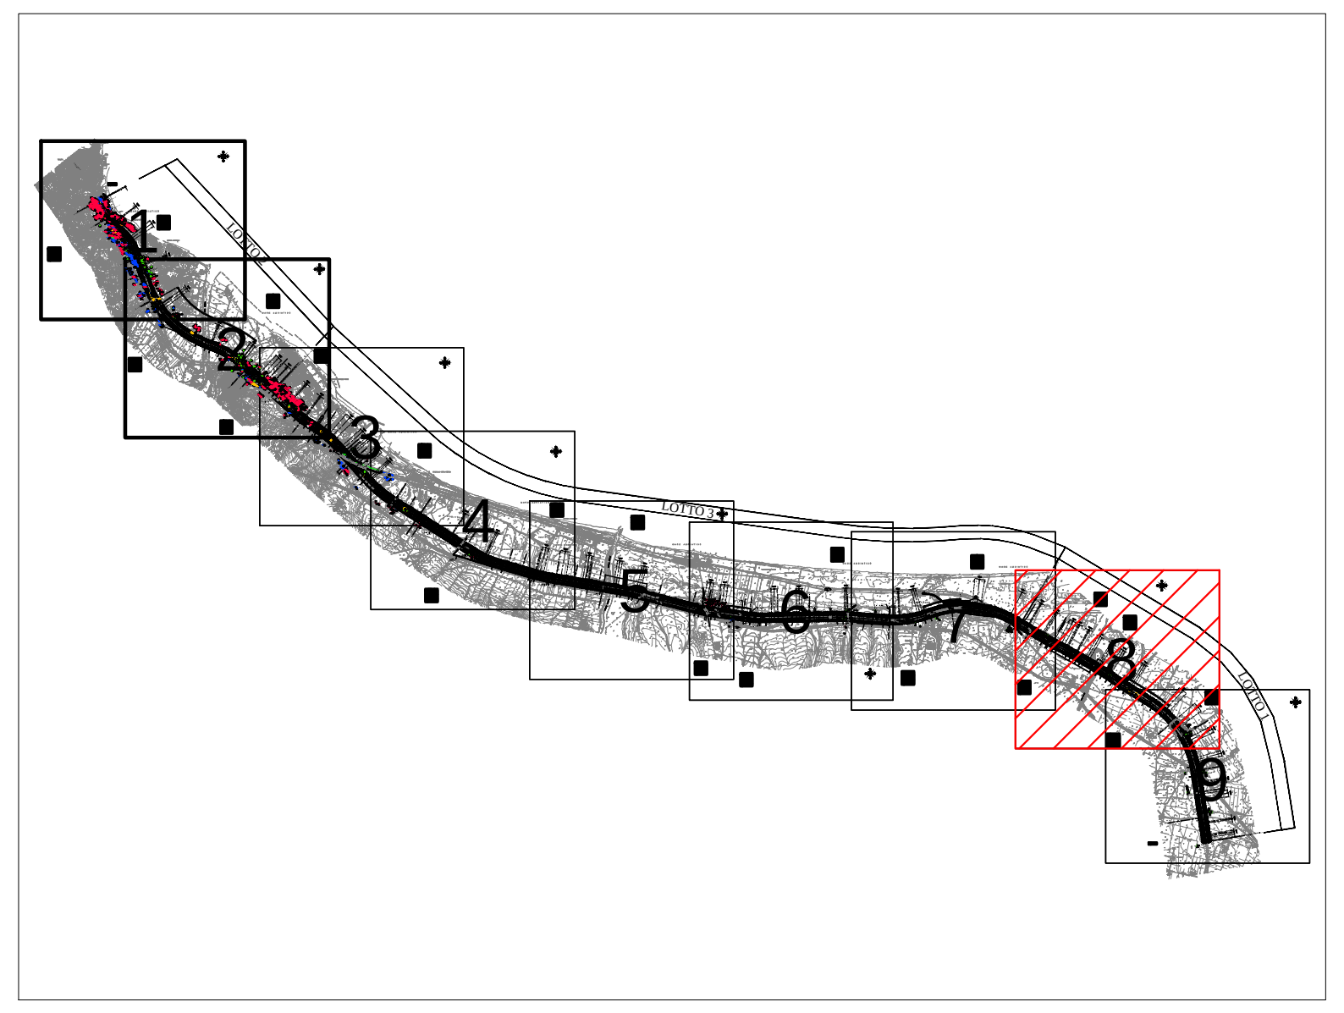

LEGENDA

STATO INTERMEDIO

TRATTO	DESCRIZIONE
━	**BARRIERA ANTIRUMORE TIPO H3**

STATO DI PROGETTO

TRATTO	DESCRIZIONE
━	**BARRIERA ANTIRUMORE TIPO H6**
━	**BARRIERA ANTIRUMORE TIPO H4**

TIPOLOGIA EDIFICIO

TRATTO	DESCRIZIONE
🟥	RESIDENZIALE
🟫	SCUOLA
⬛	OSPEDALE, CASA DI CURA O DI RIPOSO
🟦	ATTIVITA' PRODUTTIVA
🟩	AGRICOLO
⬜	PERTINENZA F.S.
🟨	RUDERE – ASSIMILABILE

COMMITTENTE:

RFI RETE FERROVIARIA ITALIANA
GRUPPO FERROVIE DELLO STATO ITALIANE
DIREZIONE INVESTIMENTI
DIREZIONE PROGRAMMI INVESTIMENTI
DIRETTRICE SUD - PROGETTO ADRIATICA

PROGETTAZIONE:

ITALFERR
GRUPPO FERROVIE DELLO STATO ITALIANE

U.O. AMBIENTE, ARCHITETTURA E ARCHEOLOGIA

PROGETTO PRELIMINARE

LINEA PESCARA - BARI
RADDOPPIO TERMOLI (e) - LESINA (e)
LOTTI 1, 2 e 3

STUDIO DI IMPATTO AMBIENTALE

QUADRO DI RIFERIMENTO PROGETTUALE
Planimetria di localizzazione degli interventi di mitigazione acustica e dei ricettori censiti Tav. 8/9

SCALA:
1: 5000

COMMESSA	LOTTO	FASE	ENTE	TIPO DOC.	OPERA/DISCIPLINA	PROGR.	REV.
L032	00	R	22	P5	SA000G	017	A

Rev.	Descrizione	Redatto	Data	Verificato	Data	Approvato	Data	Autorizzato Data
A	EMISSIONE ESECUTIVA	F. Rocchi	Gennaio 2013	R. Sciacca V. Morelli	Gennaio 2013	F. Gernone	Gennaio 2013	A. Martino Gennaio 2013

File: L03200R22P5SA000G017A.dwg
n. Elab.: