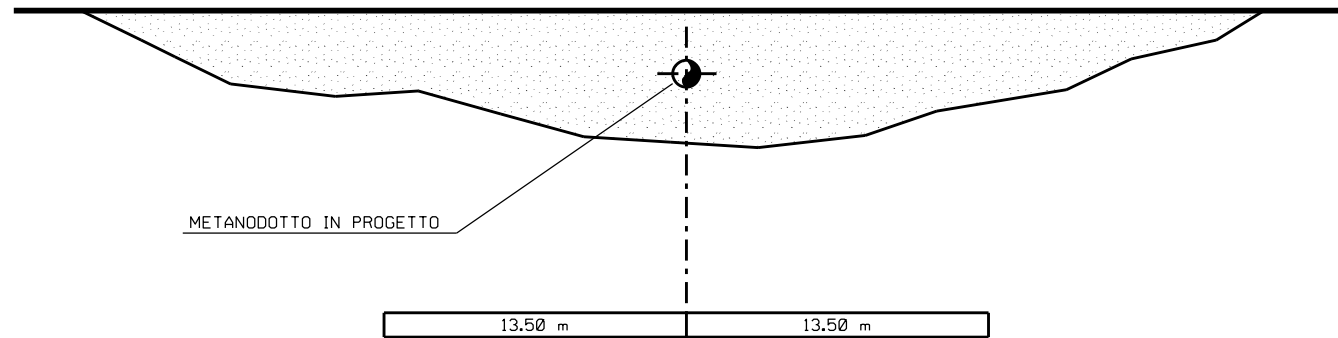


LEGENDA

 SERVITU' METANODOTTO IN PROGETTO


Pressione di progetto	70 < p ≤ 75		
Categoria di posa	A	B	D
DN	Distanza (m)		
300 (12")	38,5	13,5	8,5
250 (10")	38,5	13,5	7,0
200 (8")	38,5	13,5	6,0
150 (6")	38,5	13,5	4,5
100 (4")	38,5	13,5	3,5

NOTE:

- Per le categorie di posa (A, B, D,) fare riferimento all'art. 2.5.1 del D.M. 17/04/2008
- Le distanze sono riferite alle condotte di 1^ specie con grado di utilizzazione dichiarato $F \leq 0,57$



Rev.	DATA	DESCRIZIONE	ELABORATO	VERIFICATO	APPROVATO
1	21/12/2022	EMISSIONE PER PERMESSI	E CAPOTONDI	G AIUDI	M BEGINI
0	15/11/2022	EMISSIONE PER COMMENTI	E CAPOTONDI	G AIUDI	M BEGINI
		PROGETTISTA	COMMESSA	CODICE TECNICO	
		  Rif.TFM: 011-PJM4-017-00-DT-D-5301	NQ/R21032		
Metanodotto:			DIS N		
RIFACIMENTO RETE DI LUCERA			ST-D-35301		
FASCIA DI SERVITU'			REVISIONE	1	
			FG	1	DI 1
			SCALA	NTS	