


Il presente disegno e' di proprieta' aziendale - La Societa' tutelera' i propri diritti a termine di legge.

IN CORSO D'OPERA

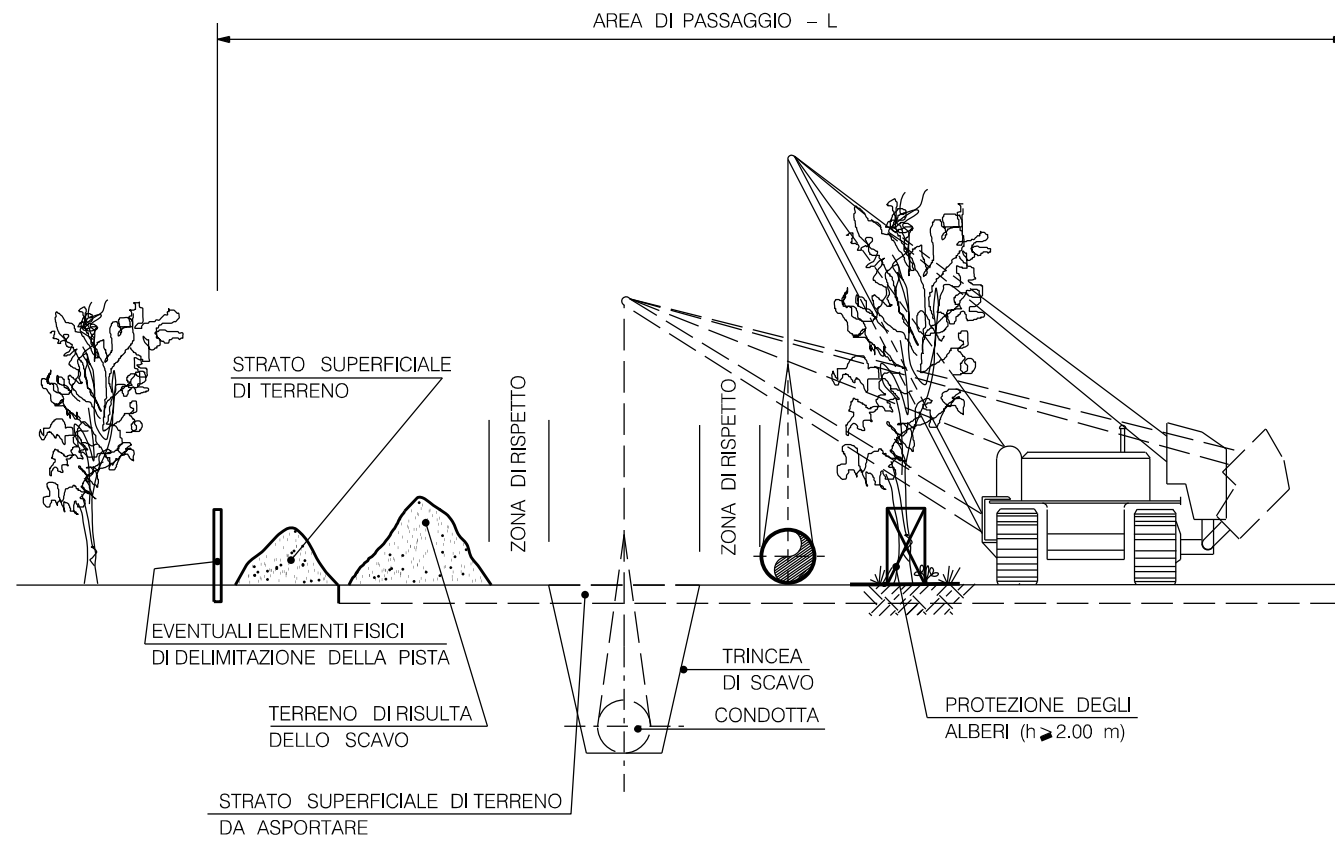


NOTA:
LE DIMENSIONI DELL'ALLARGAMENTO DELL'AREA DI PASSAGGIO
VENGONO STABILITE IN FUNZIONE DELL'UBICAZIONE DELLE PIANTE DA SALVAGUARDARE

NOTA:
QUESTO DOCUMENTO INTEGRA IL
DOCUMENTO SNAM RETE GAS GASD
C.13.40.10.06 u.e.

LE MISURE SONO ESPRESSE IN METRI


DOCUMENTI DI RIFERIMENTO	N

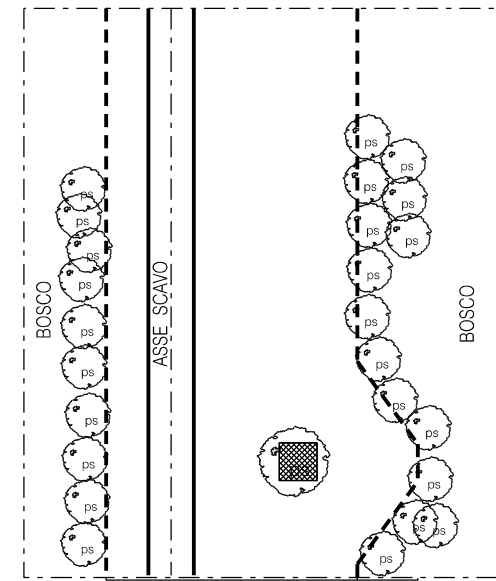


AREA DI PASSAGGIO - L
ALLARGAMENTO

	RECINZIONE
	PIANTA DA SALVAGUARDARE

PARTICOLARE DELLA RECINZIONE

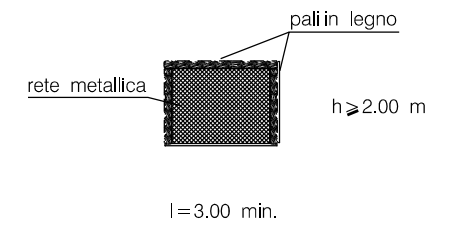

PARTICOLARE DELLA PIANTA DA SALVAGUARDARE

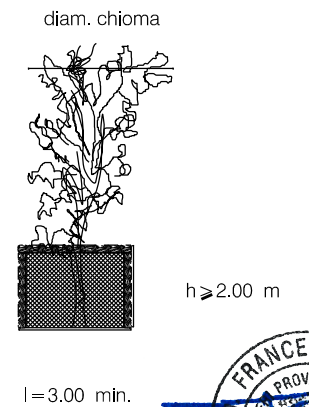

1	21/12/2022	EMISSIONE PER PERMESSI	E CAPOTONDI	G AIUDI	M BEGINI
0	15/11/2022	EMISSIONE PER COMMENTI	E CAPOTONDI	G AIUDI	M BEGINI
Rev.	DATA	DESCRIZIONE	ELABORATO	VERIFICATO	APPROVATO
		PROGETTISTA Rif.TFM: 011-PJM4-017-00-DT-D-5304	COMMESSA NQ/R21032	CODICE TECNICO	
Metanodotto: RIFACIMENTO RETE DI LUCERA			DIS N ST-D-35304		
AREA DI PASSAGGIO PER TRATTI CON SALVAGUARDIA DI PIANTE			REVISIONE 1	FG 1 DI 1	
LE MISURE SONO ESPRESSE IN METRI			SCALA NTS	CENT.MDT.GG.GEN.09656 REV. 00	