

DOCUMENTI DI RIFERIMENTO	N

NOTE:
LA DISTANZA TRA I SETTI DI APPOGGIO DEVE ESSERE DI 10 METRI.

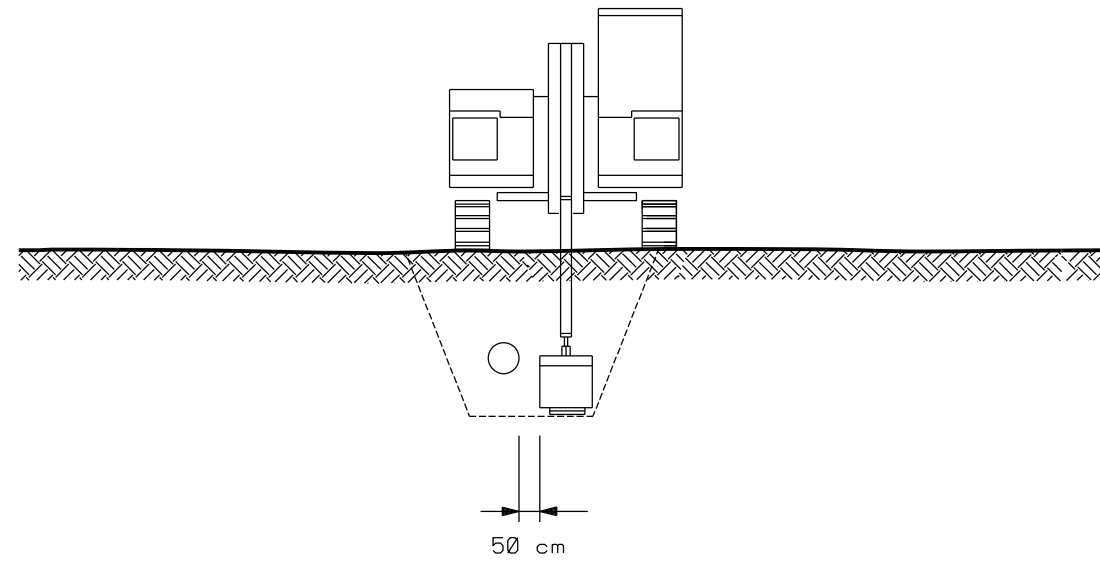


FIGURA 1

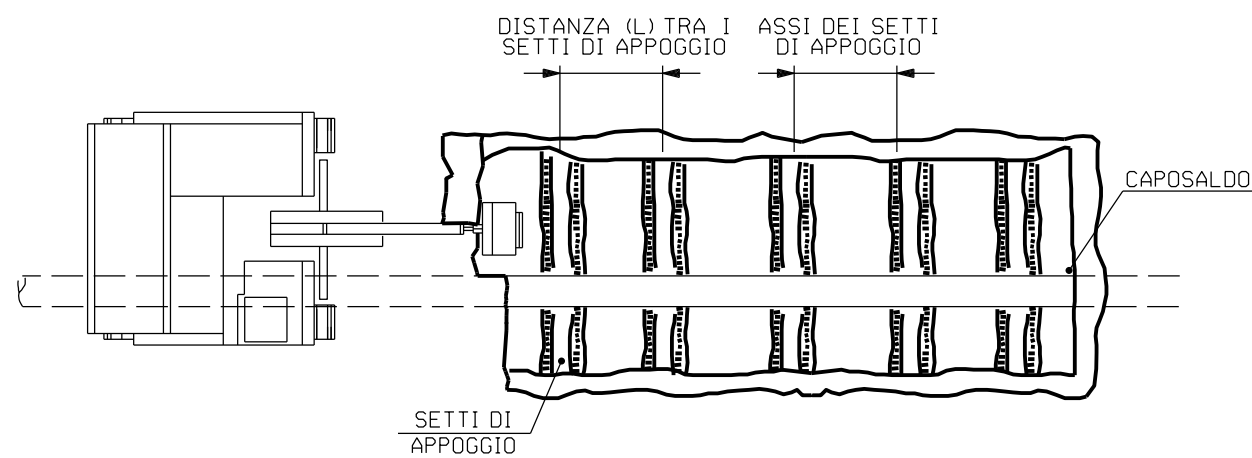


FIGURA 1



1	21/12/2022	EMISSIONE PER PERMESSI	E CAPOTONDI	G AIUDI	M BEGINI	
0	15/11/2022	EMISSIONE PER COMMENTI	E CAPOTONDI	G AIUDI	M BEGINI	
Rev.	DATA	DESCRIZIONE	ELABORATO	VERIFICATO	APPROVATO	
			PROGETTISTA  Rif. TFM: 011-PJM4-017-00-DT-D-5305		COMMESSA NQ/R21032	CODICE TECNICO
Metanodotto: RIFACIMENTO RETE DI LUCERA			DIS. N. ST-D-35305			
AREA DI PASSAGGIO MODALITA' DI SCAVO PER MESSA A VISTA DI CONDOTTA ESISTENTE			REVISIONE	1		
			FG	1	DI	
			SCALA	NTS		