


Il presente disegno e' di proprieta' aziendale - La Societa' tutelera' i propri diritti a termine di legge.


SOTTOPASSI

$h \geq 1.00$

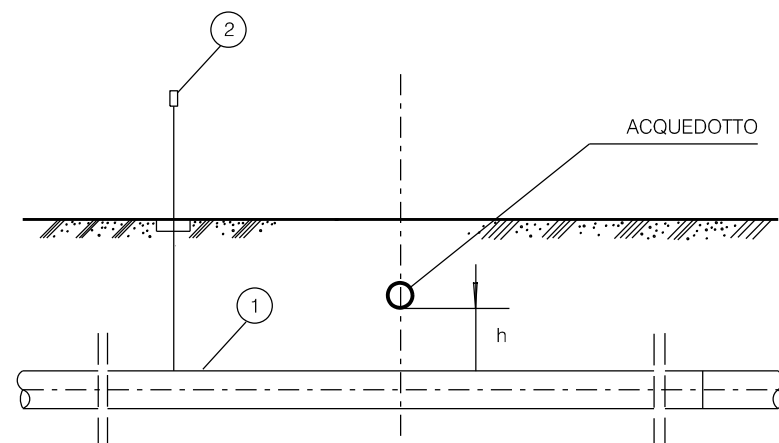


SOVRAPASSI


$h \geq 1.00$

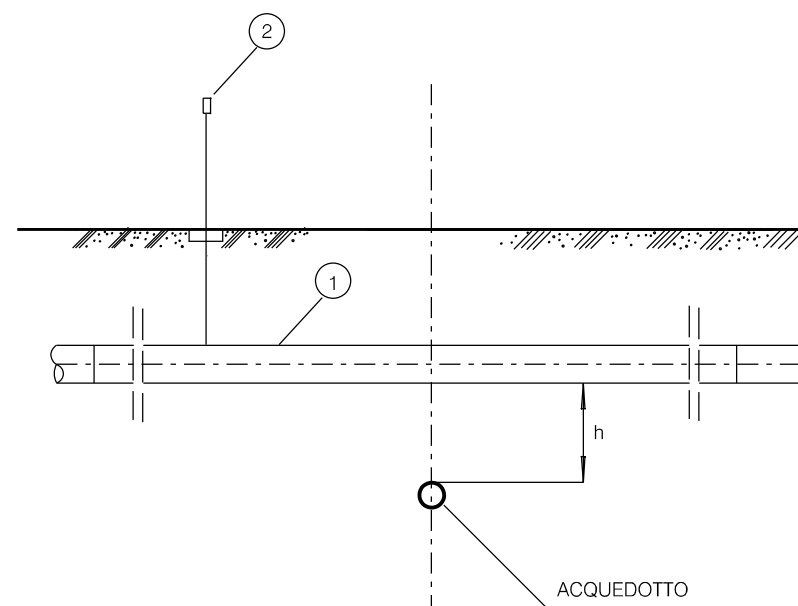

$h \leq 1.00$

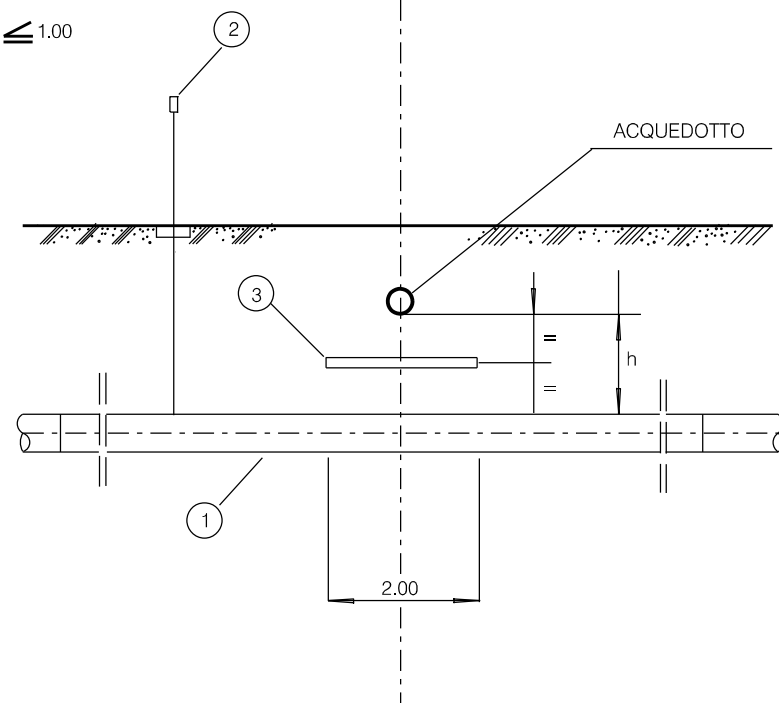

$h \leq 1.00$

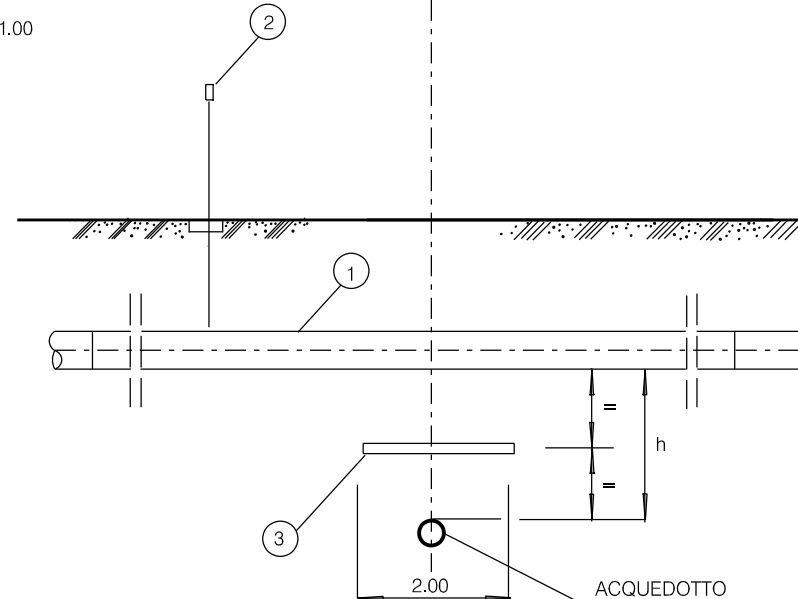

DOCUMENTI DI RIFERIMENTO

N

LEGENDA:

- 1 CONDOTTA
- 2 CASSETTA A PIANTANA P.E.
- 3 PROTEZIONE MECCANICA NON METALLICA
(Lastra in calcestruzzo o similim 2.00 x 3.00)

NOTE:

- NEL CASO DI INCROCIO A DISTANZA $h < 1.00$ TRA LE SUPERFICIE AFFACCIAE, VERRA' INTERPOSTA UNA IDONEA PROTEZIONE MECCANICA NON METALLICA (lastra in calcestruzzo o simili).
- TALE PROTEZIONE NON E' RICHIESTA QUALORA PER ALTRI MOTIVI LA CONDOTTA SIA GIA' PROTETTA CON CUNICOLO IN CALCESTRUZZO, TUBO DI PROTEZIONE O ALTRO MANUFATTO EQUIVALENTE.
- RIPARARE E RINFORZARE IL RIVESTIMENTO DEL SERVIZIO ESISTENTE SUL TRATTO MESSO ALLO SCOPERTO DURANTE I LAVORI.
- QUALORA L'ACQUEDOTTO ATTRAVERSATO SIA DI PRIMA CLASSE OCCORRERA' PREVEDERE IN OGNI CASO LA MESSA IN OPERA DI TUBAZIONI PRECOLLAUDATE PER ALMENO 10.00 DA AMBO LE PARTI DEL SERVIZIO ATTRAVERSATO.



1	21/12/2022	EMISSIONE PER PERMESSI	E. CAPOTONDI	G. AIUDI	M. BEGINI	
0	15/11/2022	EMISSIONE PER COMMENTI	E. CAPOTONDI	G. AIUDI	M. BEGINI	
Rev.	DATA	DESCRIZIONE	ELABORATO	VERIFICATO	APPROVATO	
			PROGETTISTA  Rif. TFM: 011-PJM4-017-00-DT-D-5323		COMMESSA NQ/R21032	CODICE TECNICO
Metanodotto: RIFACIMENTO RETE DI LUCERA			DIS. N. ST-D-35323			
			REVISIONE 1			
ATTRAVERSAMENTO ACQUEDOTTI METALLICI (ESCLUSI QUELLI PER IRRIGAZIONE)			FG. 1	DI 1		
			SCALA NTS			

LE MISURE SONO ESPRESSE IN METRI