


PARTICOLARE "A"

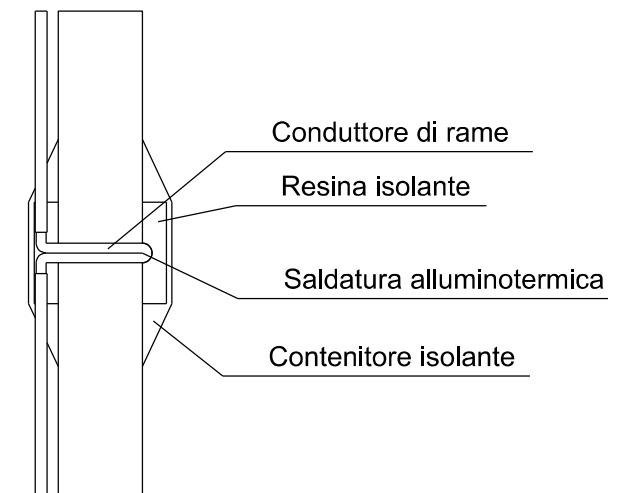

Rev.	DATA	DESCRIZIONE	ELABORATO	VERIFICATO	APPROVATO
1	21/12/2022	EMISSIONE PER PERMESSI	E. CAPOTONDI	G. AIUDI	M. BEGINI
0	15/11/2022	EMISSIONE PER COMMENTI	E. CAPOTONDI	G. AIUDI	M. BEGINI
 PROGETTISTA  RIF. TFM: 011-PJM4-017-00-DT-D-5344			COMMESSA NQ/R21032	CODICE TECNICO	
Metanodotto: RIFACIMENTO RETE DI LUCERA			DIS. N. ST-D-35344		
			REVISIONE	1	
DISPERSORI PER IMPIANTI DI PROTEZIONE CATODICA A CORRENTE IMPRESSA			FG	1	DI 1
			SCALA	NTS	