



Il presente disegno e' di proprieta' aziendale - La Societa' tutelera' i propri diritti a termine di legge.

### PROSPETTO

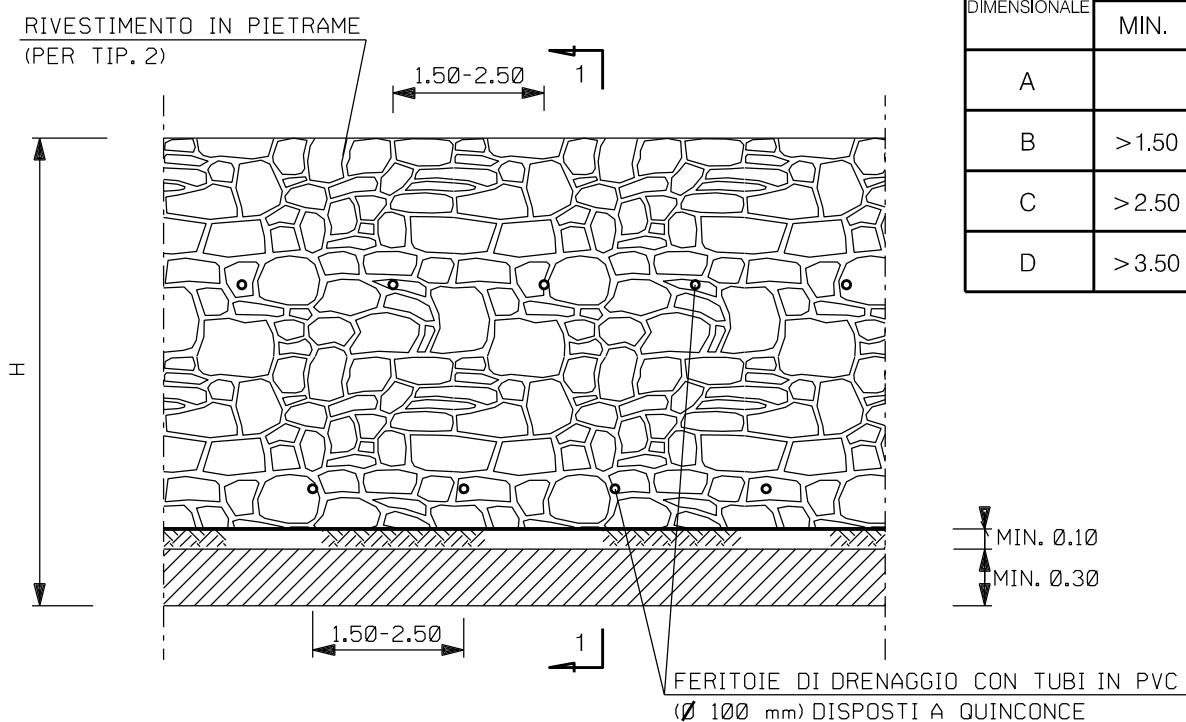

SCHEMA DIMENSIONALE	H (m)	
	MIN.	MAX
A		≤ 1.50
B	> 1.50	≤ 2.50
C	> 2.50	≤ 3.50
D	> 3.50	

### SEZIONE 1-1

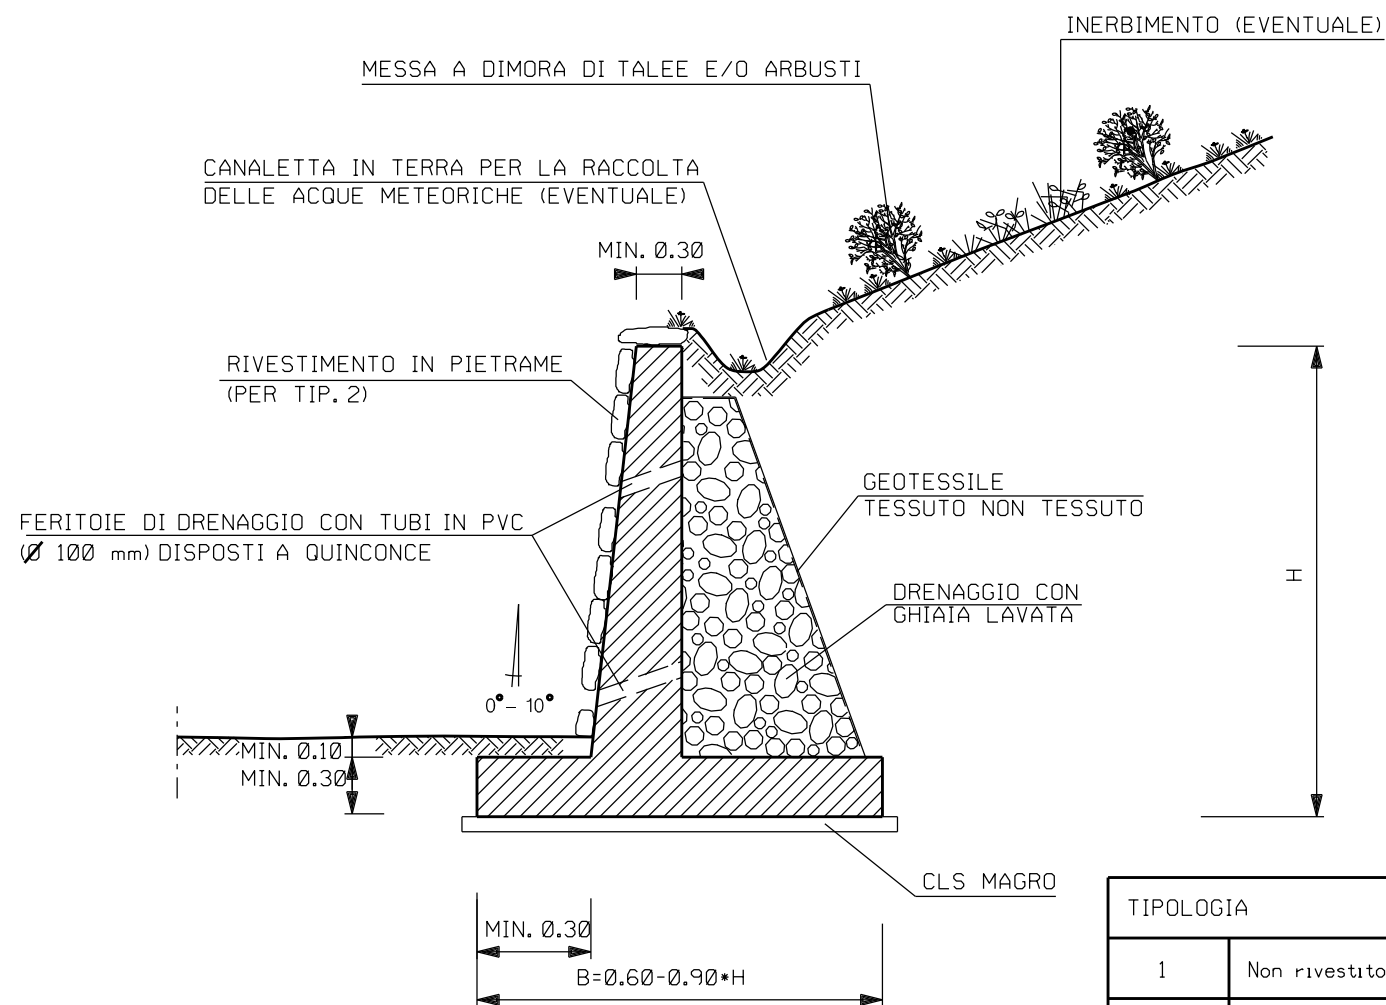

TIPOLOGIA	
1	Non rivestito
2	Rivestito in pietrame

LE MISURE SONO ESPRESSE IN METRI

DOCUMENTI DI RIFERIMENTO

N

### CRITERI DI ESECUZIONE:

- IL TERRENO DI IMPOSTA E' OPPORTUNAMENTE LIVELLATO E COSTIPATO;
- AL TERMINE DEI LAVORI SI ESEGUE IL RIPRISTINO DELLA CONFIGURAZIONE MORFOLOGICA PRESENTE PRIMA DEI LAVORI;
- VENGONO REALIZZATI DEI GIUNTI DI DILATAZIONE (DI SPESSORE PARI A 1 cm) PER OGNI 20 m DI SVILUPPO LONGITUDINALE DELL'OPERA;
- AL FINE DI NON PREGIUDICARE LA QUALITA' DEL CALCESTRUZZO, IL GETTO SI ESEGUE IN ASSENZA DI FORTI CORRENTI D'ARIA. IN CONDIZIONI DI TEMPERATURA INFERIORE A 0° C, SI DOVRANNO PRENDERE LE OPPORTUNE PRECAUZIONI;
- IMMEDIATAMENTE DOPO L'OPERAZIONE DI GETTO, LA MISCELA VIENE OPPORTUNAMENTE VIBRATA;
- LE MODALITA' DI STAGIONATURA SONO STABILITE IN FUNZIONE DELLE CARATTERISTICHE AMBIENTALI ESISTENTI (TEMPERATURA, UMIDITA', VENTOSITA');
- IN RELAZIONE ALLE CARATTERISTICHE VEGETAZIONALI E PEDOLOGICHE DELL'AREA DI INTERVENTO, SI ESEGUE LA MESSA A DIMORA DI TALEE O DI SPECIE ARBUSTIVE, E/O L'EVENTUALE INERBIMENTO DI TUTTA L'AREA INTERESSATA DAI LAVORI.

### MATERIALI:

- OPERE IN C.A.
  - a) CALCESTRUZZO A PRESTAZIONE GARANTITA PER USO STRUTTURALE CONFORME A UNI EN 206-1 u.e. E UNI EN 11104 u.e.  $R_{ck} \geq 30$  MPa,  $f_{ck} \geq 25$  MPa
  - b) ACCIAIO IN BARRE AD ADERENZA MIGLIORATA B450C
- MAGRONI
  - CALCESTRUZZO MAGRO A DOSAGGI  $R_{ck} > 15$  MPa,  $f_{ck} > 12$  MPa.
- COPRIFERRI MINIMI
  - CONDIZIONI ORDINARIE 20\*/25\*\*
  - CONDIZIONI AGGRESSIVE 30\*/35\*\*
  - CONDIZIONI MOLTO AGGRESSIVE 40\*/45\*\*
- PER ELEMENTI A PIASTRA
- PER ALTRI ELEMENTI
- PIETrame DI RIVESTIMENTO O IN ALTERNATIVA SI POTRANNO UTILIZZARE DEI PANNELLI PREFABBRICATI
- TESSUTO NON TESSUTO COME ELEMENTO DI SEPARAZIONE E DI FILTRAZIONE
- MISTO GRANULARE COME ELEMENTI DI RIEMPIMENTO E DI DRENAGGIO
- TUBI IN PVC Ø 100 mm.

### NOTE:

- LE CARATTERISTICHE GEOMETRICHE E DIMENSIONALI DELL'OPERA, UNITAMENTE AL DIMENSIONAMENTO DELL'ARMATURA, VENGONO DEFINITE IN APPOSITI ELABORATI DI PROGETTO.
- LE CARATTERISTICHE DEI MATERIALI SONO DEFINITE IN APPOSITI ELABORATI DI PROGETTO, E SONO COMUNQUE CONFORMI ALLE PRESCRIZIONI SOPRA RIPORTATE.



Rev.	DATA	DESCRIZIONE	ELABORATO	VERIFICATO	APPROVATO
1	21/12/2022	EMISSIONE PER PERMESSI	E. CAPOTONDI	G. AIUDI	M. BEGINI
0	15/11/2022	EMISSIONE PER COMMENTI	E. CAPOTONDI	G. AIUDI	M. BEGINI
 PROGETTISTA  Rif. TFM: 011-PJM4-017-00-DT-D-5358			COMMESSA NQ/R21032	CODICE TECNICO	
Metanodotto:			DIS. N. ST-D-35358		
RIFACIMENTO RETE DI LUCERA			REVISIONE 1		
MURO DI CONTENIMENTO IN C.A.			FG 1	DI 1	
			SCALA	NTS	