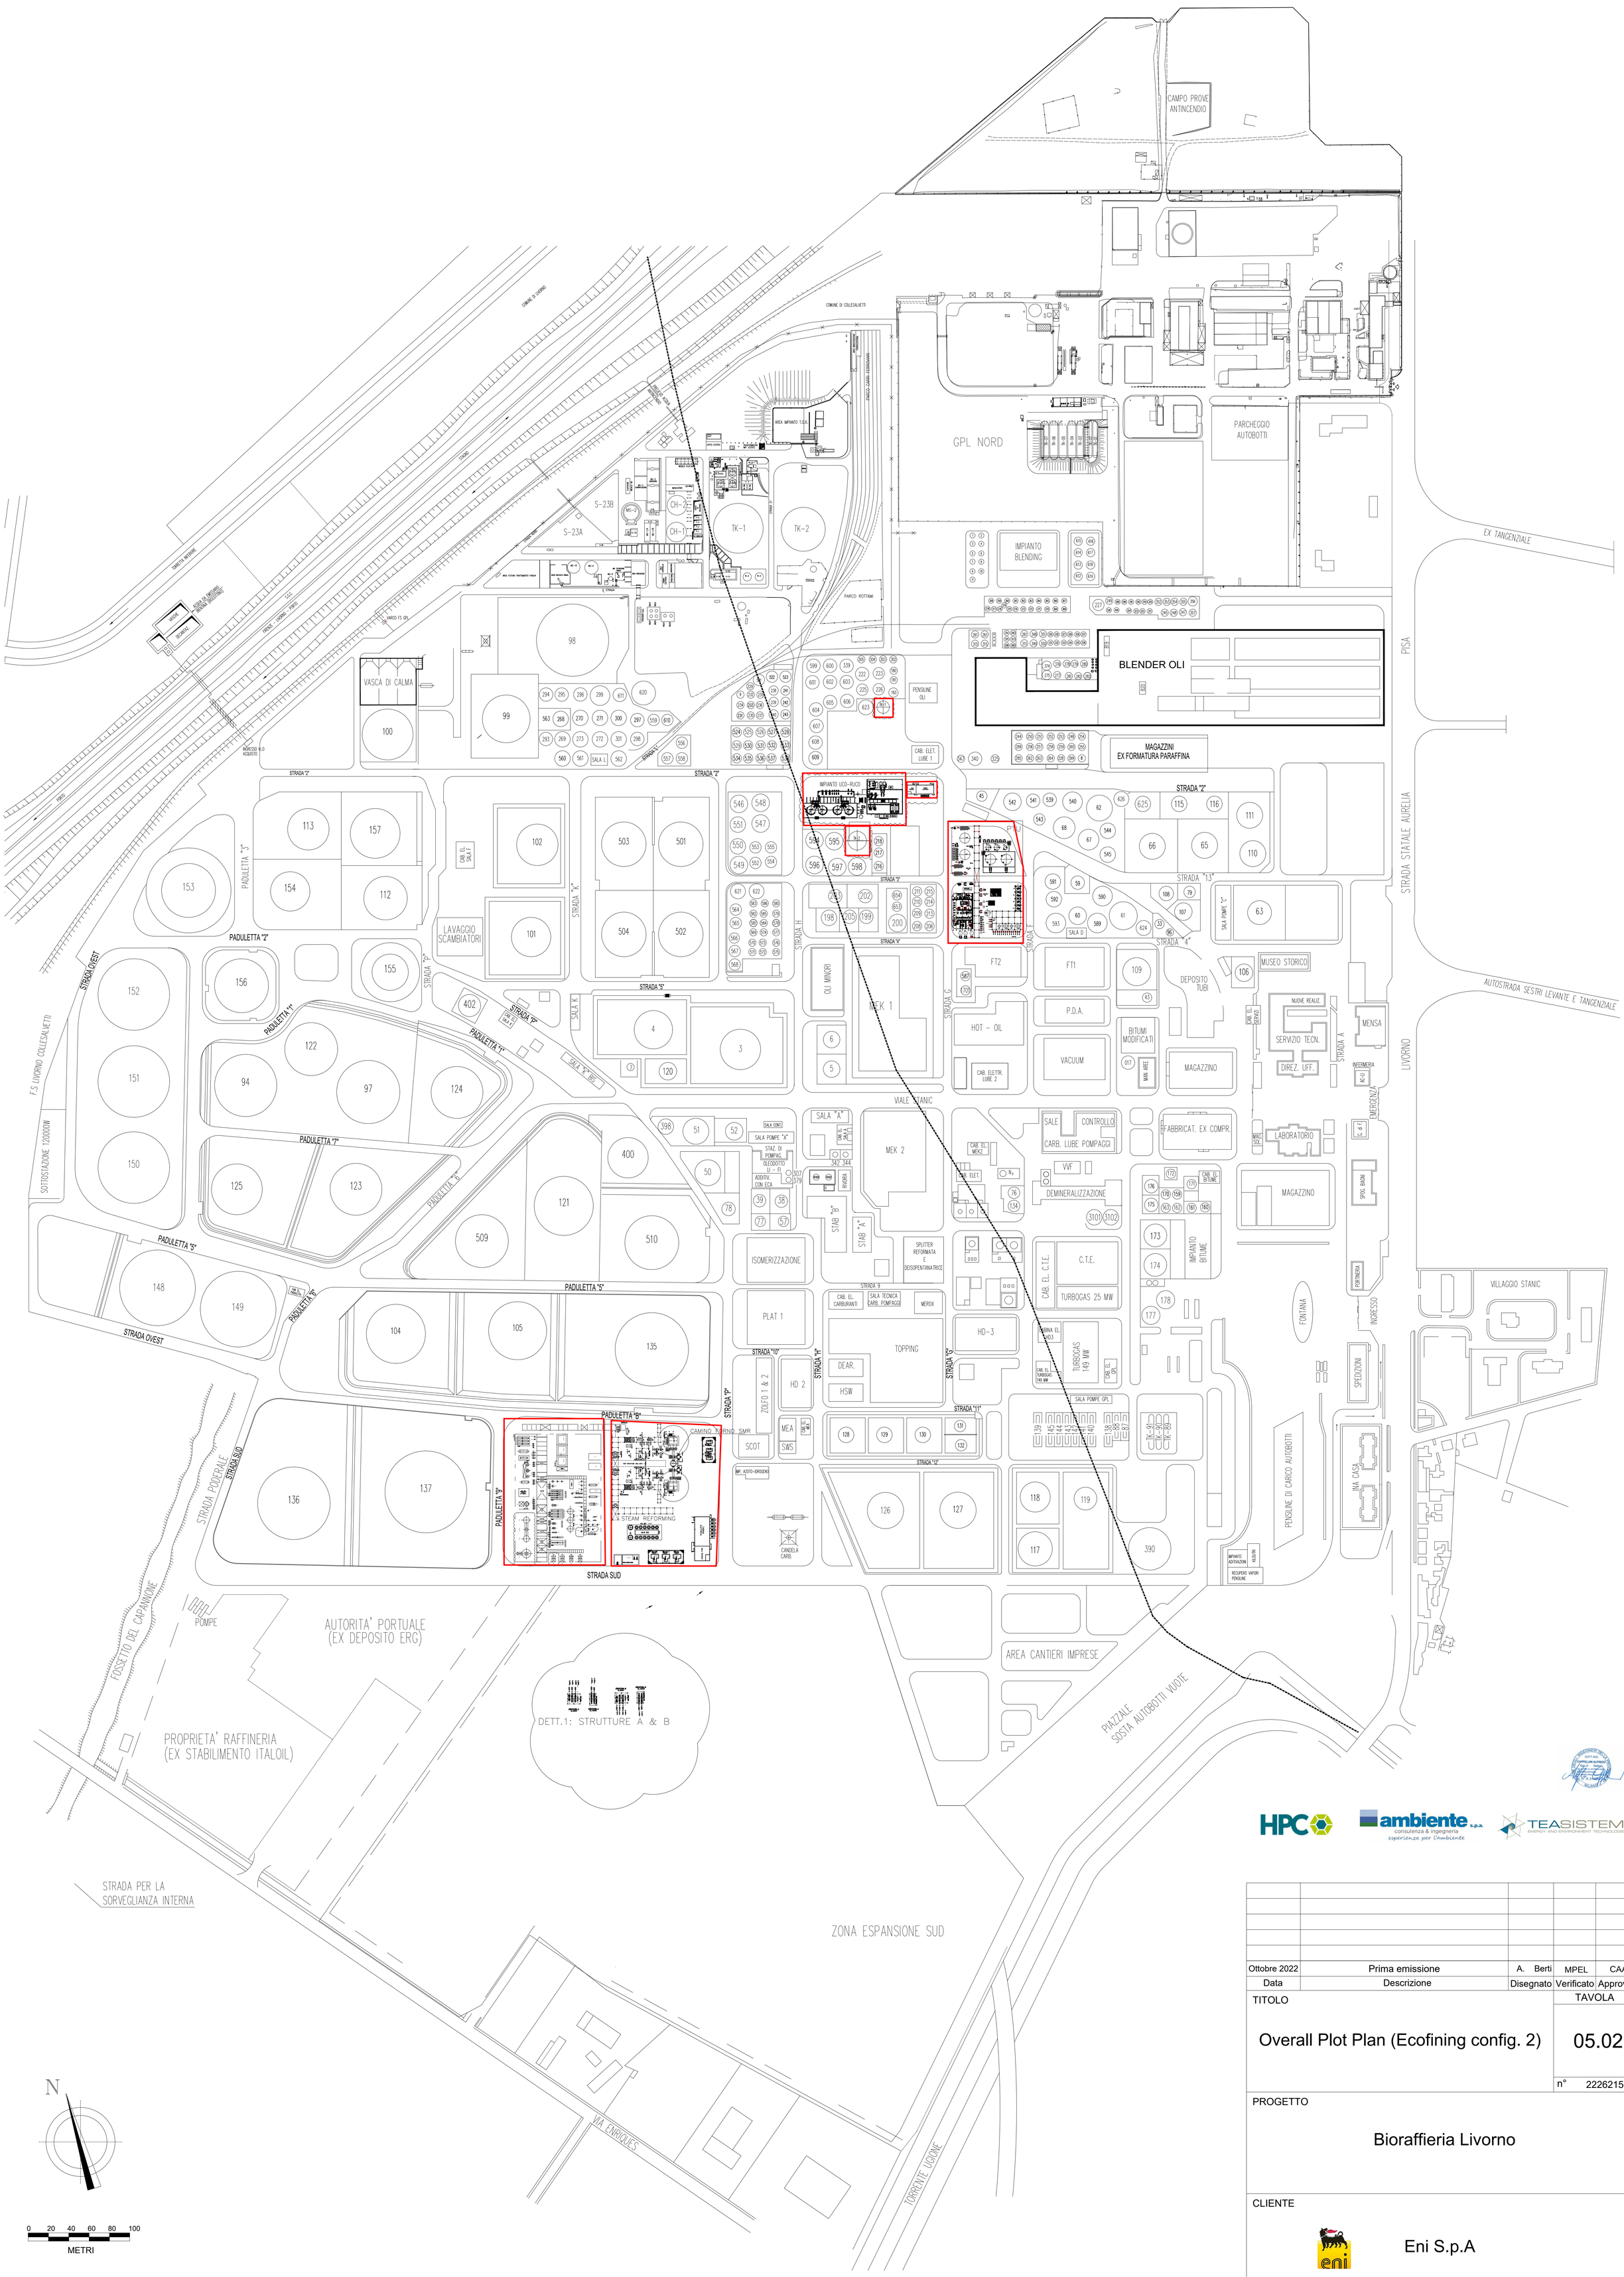

Ottobre 2022	Prima emissione	A. Berti	MPEL	CAAL
Data	Descrizione	Disegnato	Verificato	Approvato

TITOLO

Overall Plot Plan (Ecofining config. 2)

TAVOLA

05.02

n° 2226215

PROGETTO

Bioraffieria Livorno

CLIENTE

Eni S.p.A

Identificatore	SCALA
SIA_BioRaLi_5_all5.2	1:2.000

0 20 40 60 80 100

METRI