

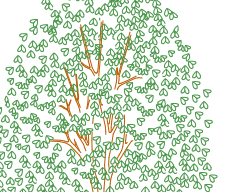
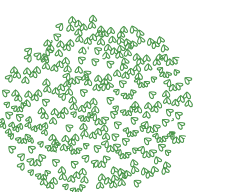


LEGENDA SPECIE



ARBOREE

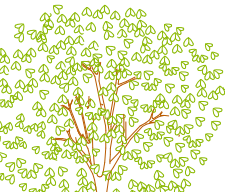

Pioppo Bianco - *Populus alba*

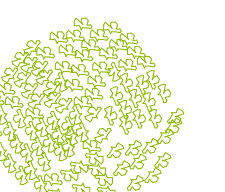


Pioppo tremulo - *Populus x canescens*

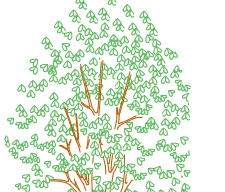
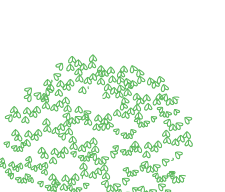


Pino d'Aleppo - *Pinus halepensis*


ARBUSTIVE

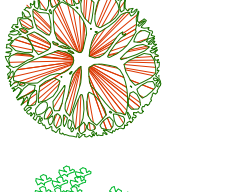



Tamerice - *Tamarix gallica*

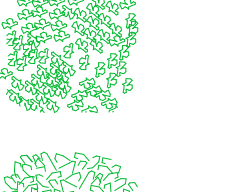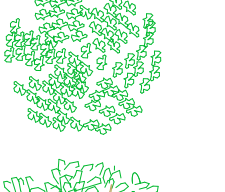



Cameridio - *Teucrium fruticans*

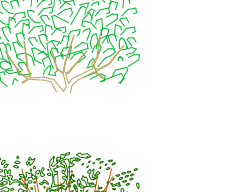

Corbezzolo - *Arbutus unedo*

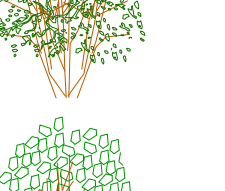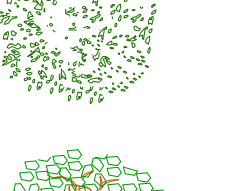


Eleagno - *Eleagnus x ebbingei*.

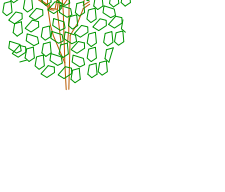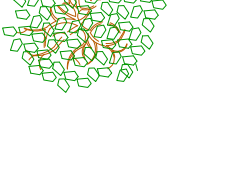


Tamerice ramosissima - *Tamarix ramosissima*.


Filare arboreo arbustivo naturaliforme con sesto di impianto su 2 piani

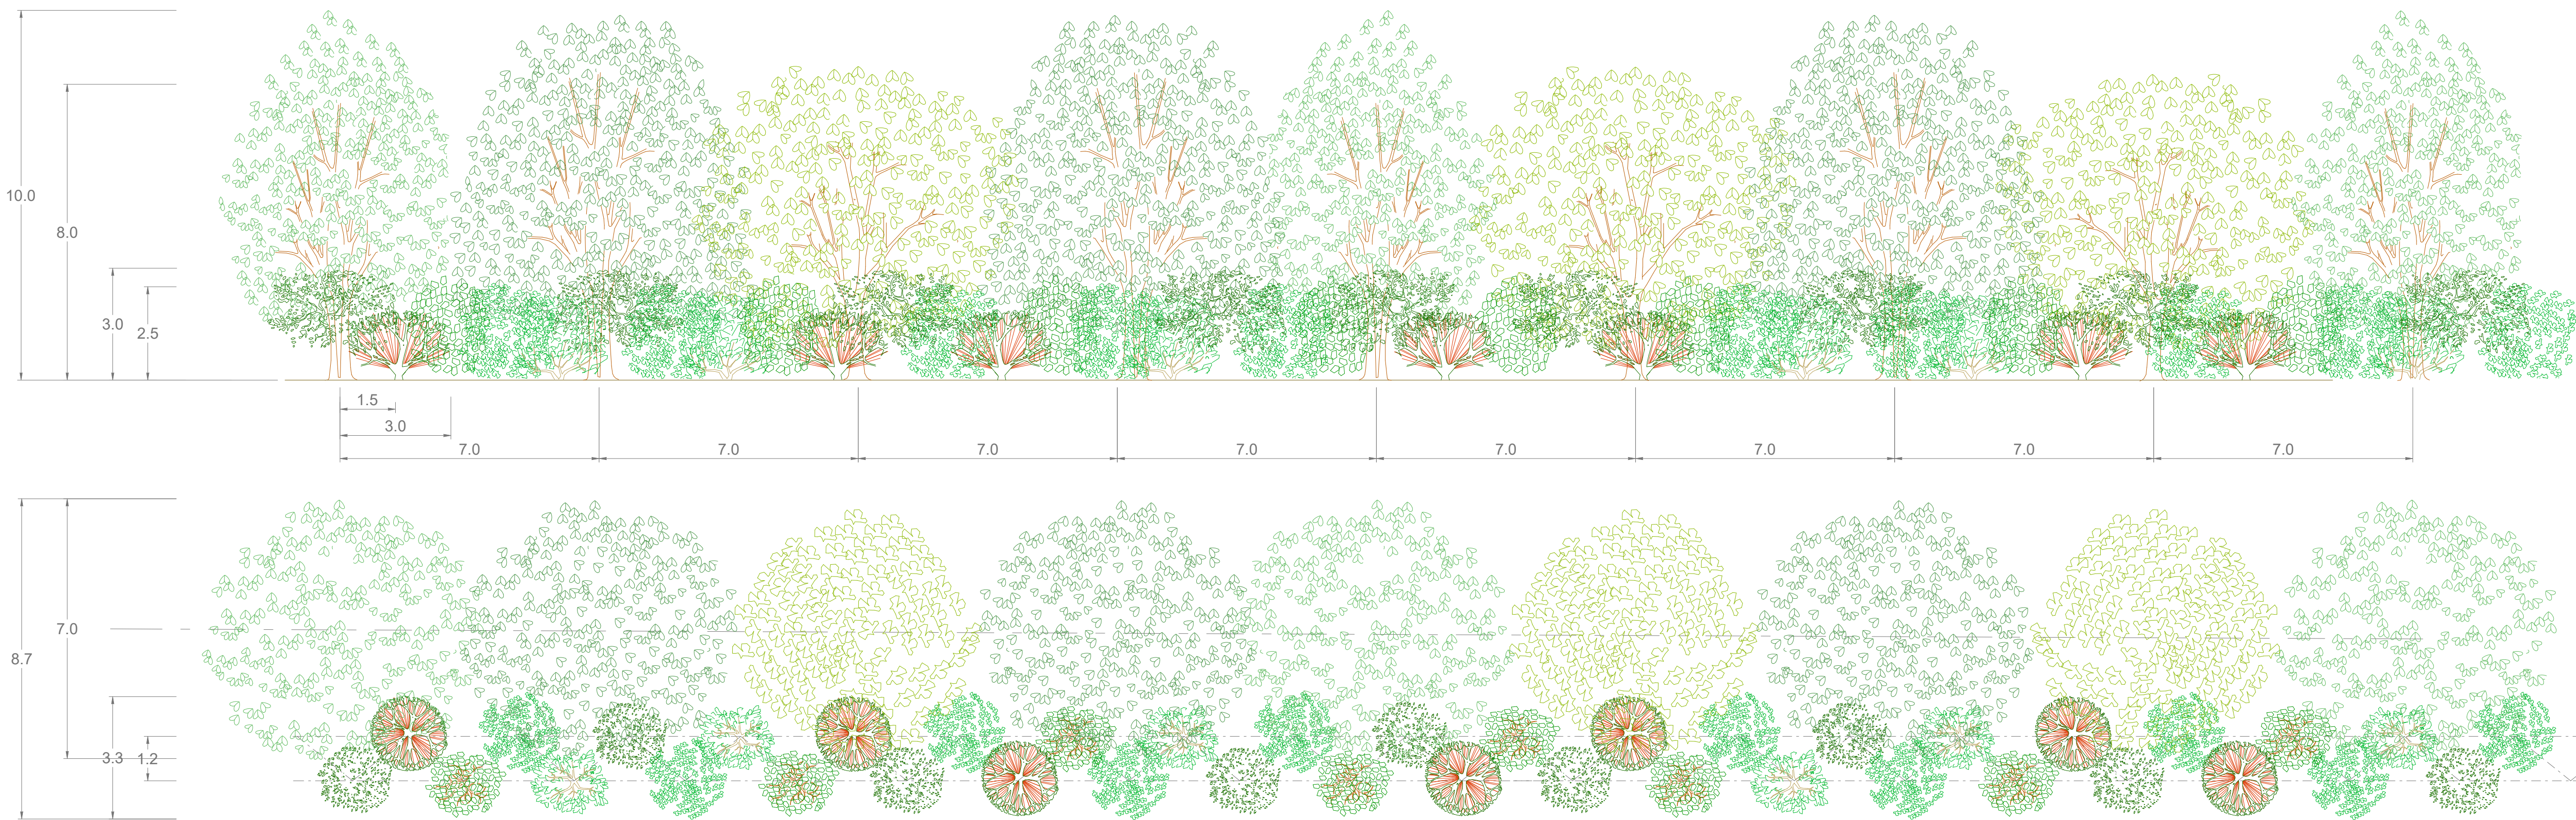

Filare arboreo arbustivo con sesto di impianto su 1 piano

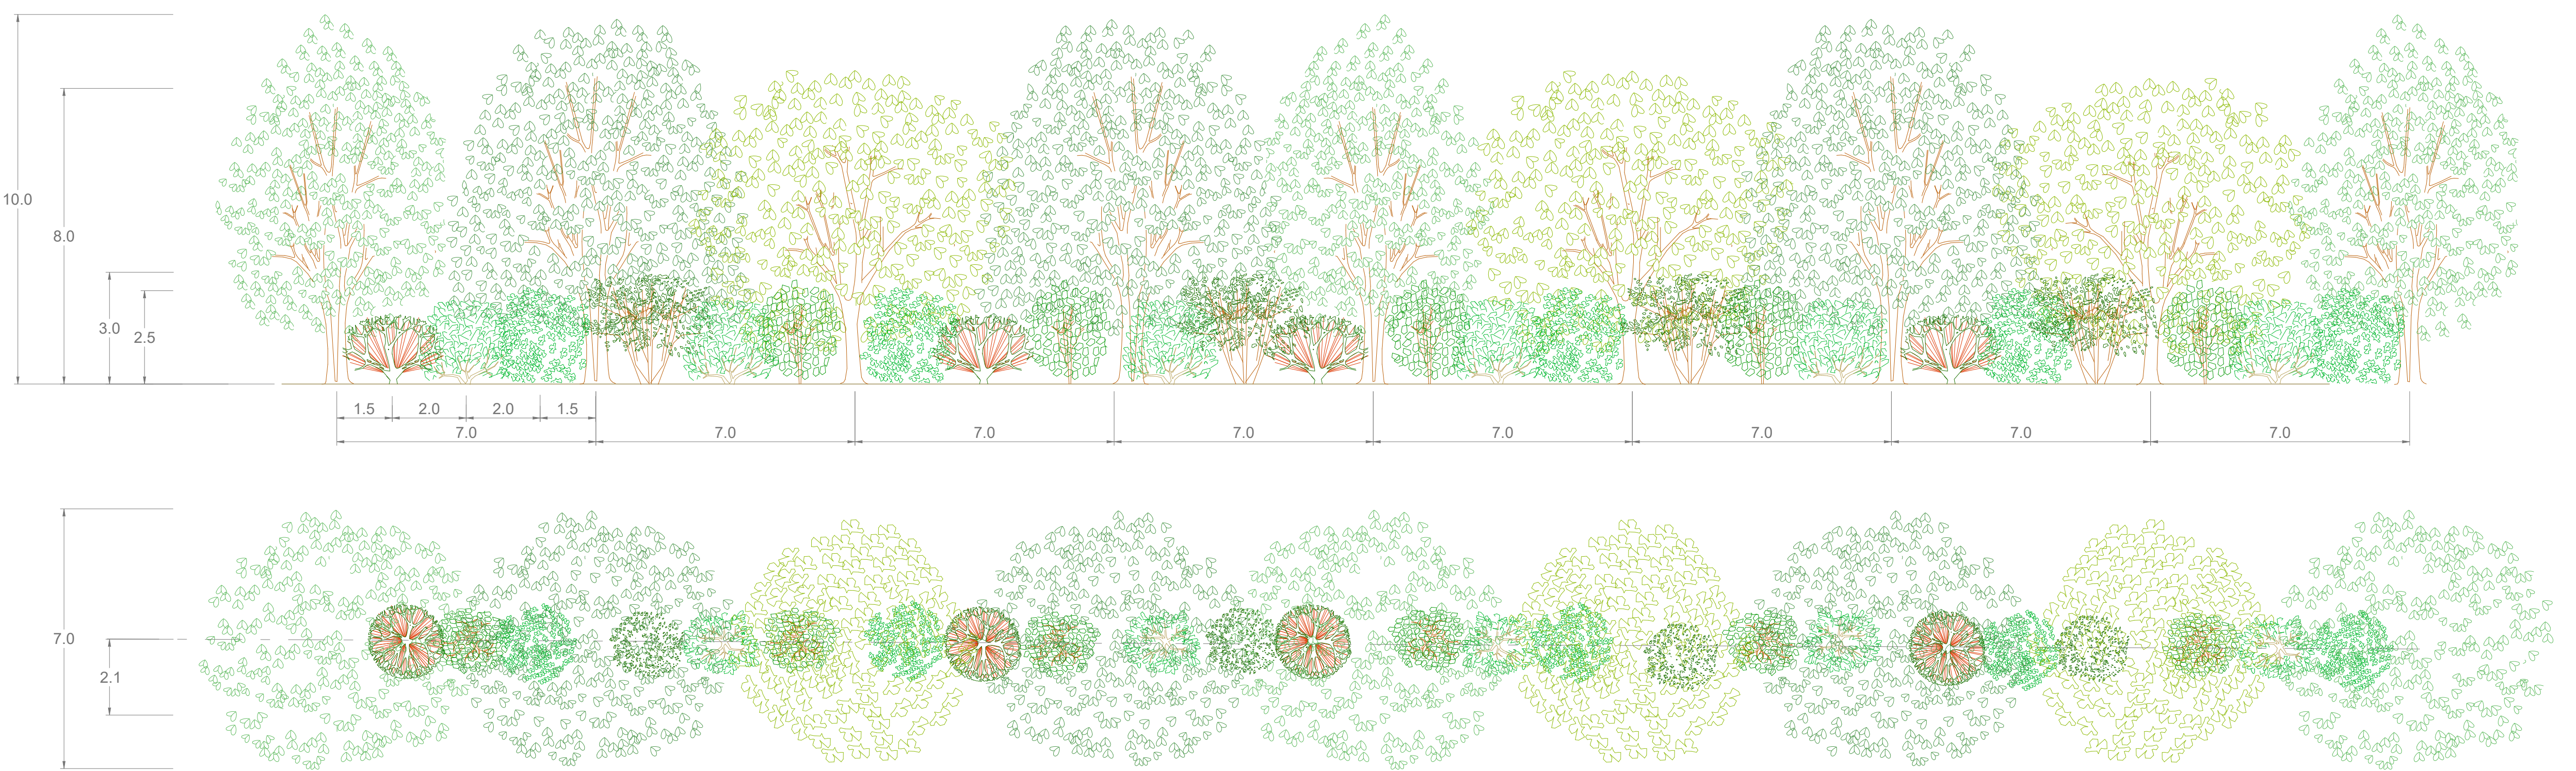

Filare arbustivo naturaliforme basso con sesto di impianto su piani sfalsati

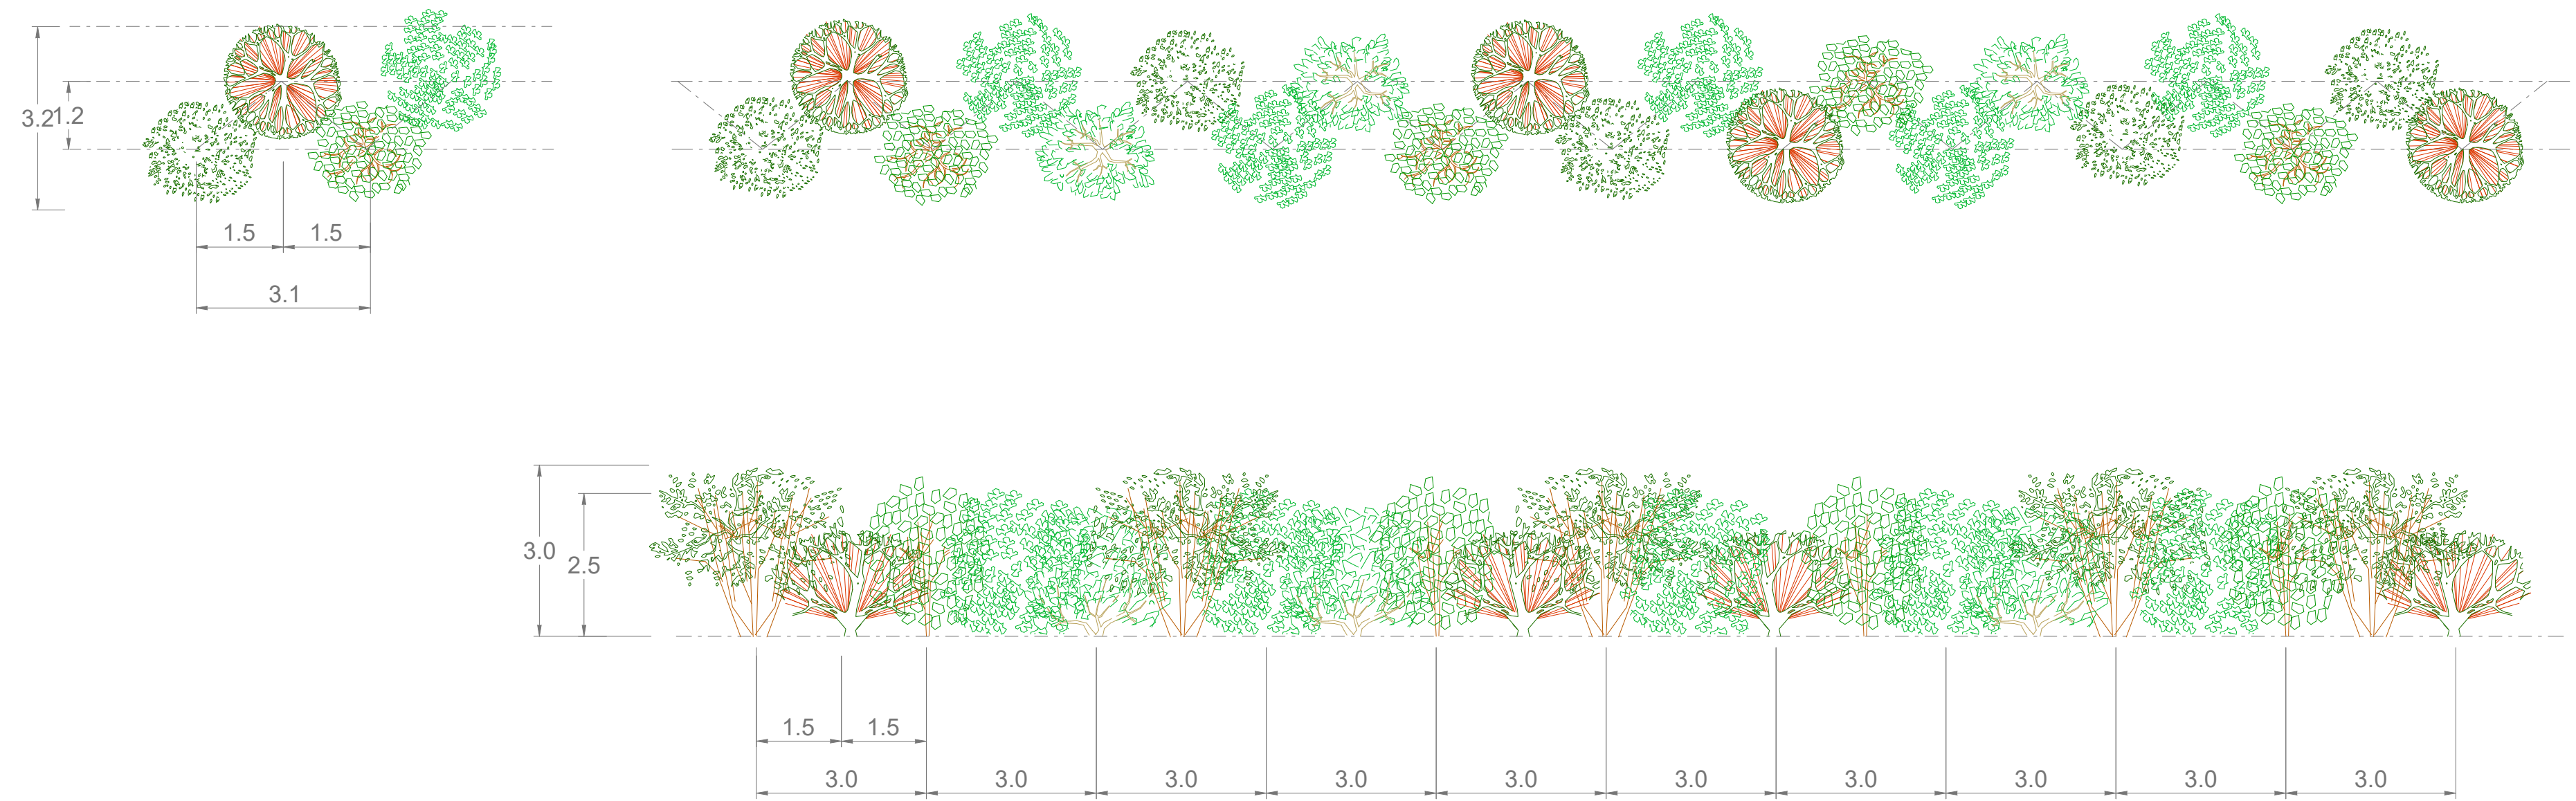

LAYOUT GENERALE IMPIANTO  
( scala 1:1000)