


**LEGENDA**

Strada l=4m  
fino a 40 ton 

Recinzione 

Confine 

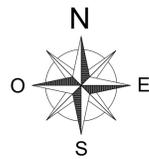




**COMUNE DI LIZZANO**  
 PROVINCIA DI TARANTO  
 REGIONE PUGLIA

PROGETTO DEFINITIVO DI UN LOTTO DI IMPIANTI AGRO-FOTOVOLTAICI  
 DENOMINATO "MASSERIA MUCCHIO" DELLA POTENZA DI PICCO  
 COMPLESSIVA P=20'082.30 KWP E POTENZA IN IMMISSIONE PARI A  
 3x5'950=17'850 KW NEL COMUNE DI LIZZANO


*Proponente*  
**SKI 09 S.R.L.**  
 VIA CARADOSSO, 9 - 20123 MILANO (MI)  
 PEC: ski09@unapec.it - N. REA: MI-2622283 - C.F.: 11743860964

*Progettazione*  
  
*Preparato* Danilo Brambilla *Verificato* Gianandrea Ing. Bertinazzo *Approvato* Vasco Ing. Piccoli


**PROGETTAZIONE DEFINITIVA**  
 Codice Autorizzazione Unica: ACCR\_VVFW4Q1

*Titolo elaborato*  
**IMPIANTO MASSERIA MUCCHIO**  
**TAVOLA DELLA VIABILITÀ INTERNA E SISTEMI DI DRENAGGIO**  
**VISTA GENERALE**


**PULIZIA DEI PANNELLI**  
**PASSAGGIO FURGONCINO TRA FILE MODULI**  
 SCALA 1:100

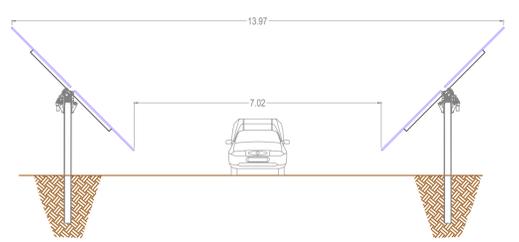


**STRADA INTERNA CON TIR TRASPORTA CONTAINER**  
 SCALA 1:100

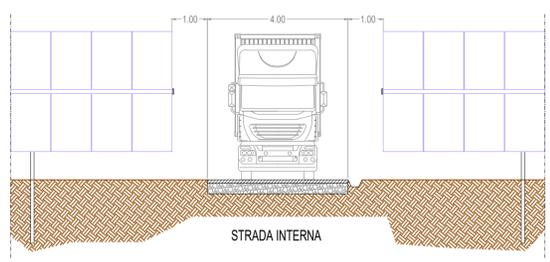

**STRADA INTERNA CON TIR TRASPORTA CONTAINER**  
 SCALA 1:100

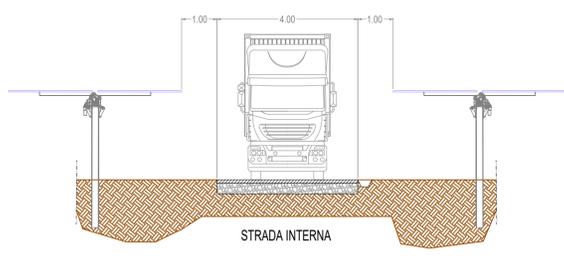

**PARTICOLARE STRADA**  
 SCALA 1:100

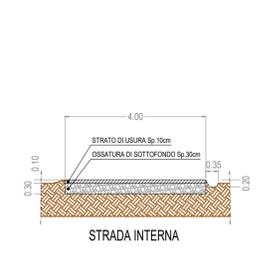

<i>Elaborato N.</i>	<i>Data emissione</i>			
<b>21EG</b>	05/08/22			
<i>N. Progetto</i>	<i>Nome file</i>			
ISE001	LIZZANO			
	<i>Scala</i>	00	05/08/22	PRIMA EMISSIONE
	1:3000	REV.	DATA	DESCRIZIONE

IL PRESENTE DOCUMENTO NON POTRÀ ESSERE COPIATO, RIPRODOTTO O ALTAMENTE PUBBLICATO, IN TUTTO O IN PARTE, SENZA IL CONSENSO SCRITTO DI SKI 09 S.R.L. CON L'UTILIZZO NON AUTORIZZATO SARÀ PERSEGUITO A NORMA DI LEGGE.  
 THIS DOCUMENT CAN NOT BE COPIED, REPRODUCED OR PUBLISHED, EITHER IN PART OR IN ITS ENTIRETY, WITHOUT THE WRITTEN PERMISSION OF SKI 09 S.R.L. UNAUTHORIZED USE WILL BE PROSECUTED BY LAW.