
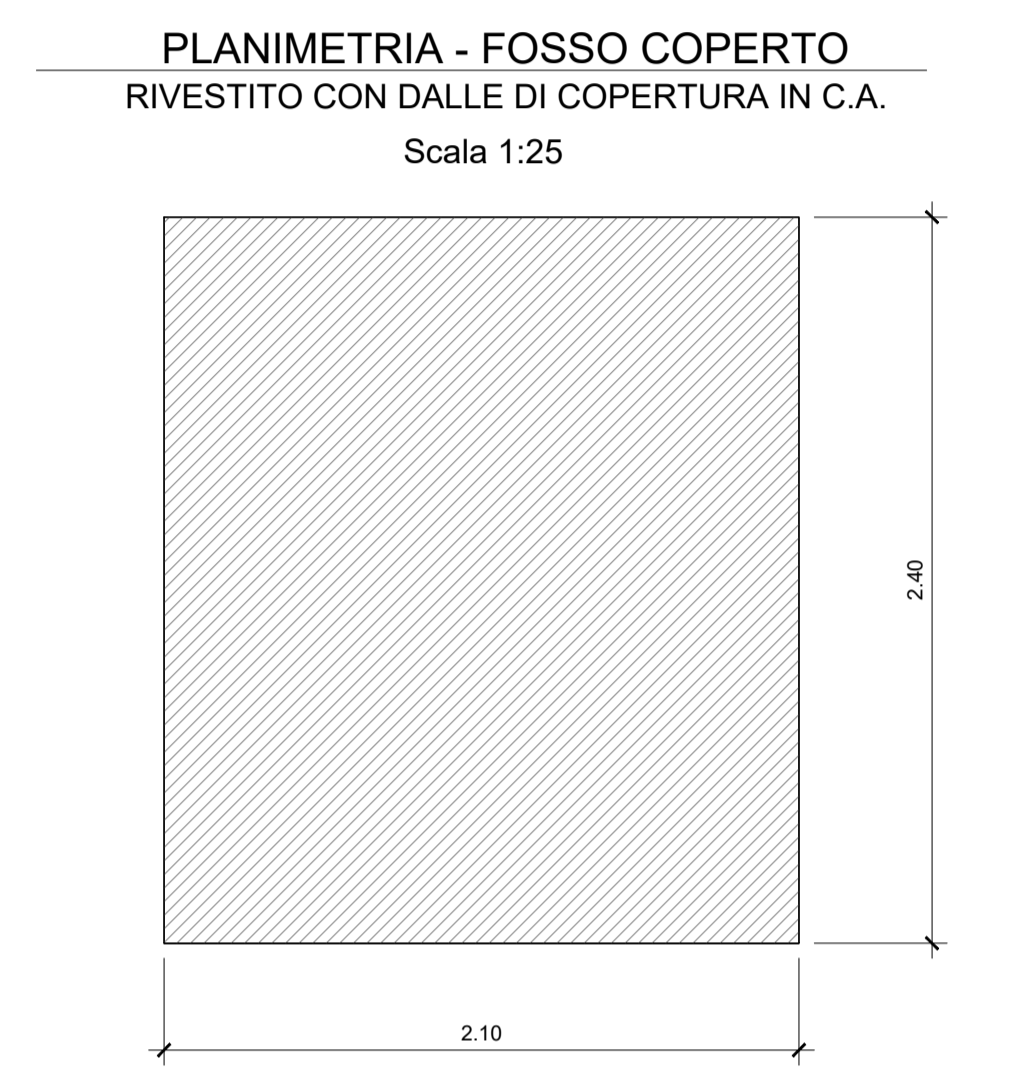


ELENCO ACCESSI AI FONDI:

n° 1: Accesso mappale 354
n° 2: Accesso mappali 40-95
n° 3: Accesso mappale 1
n° 4: Accesso mappale 80
n° 5: Accesso mappale 88

DETTAGLI COSTRUTTIVI

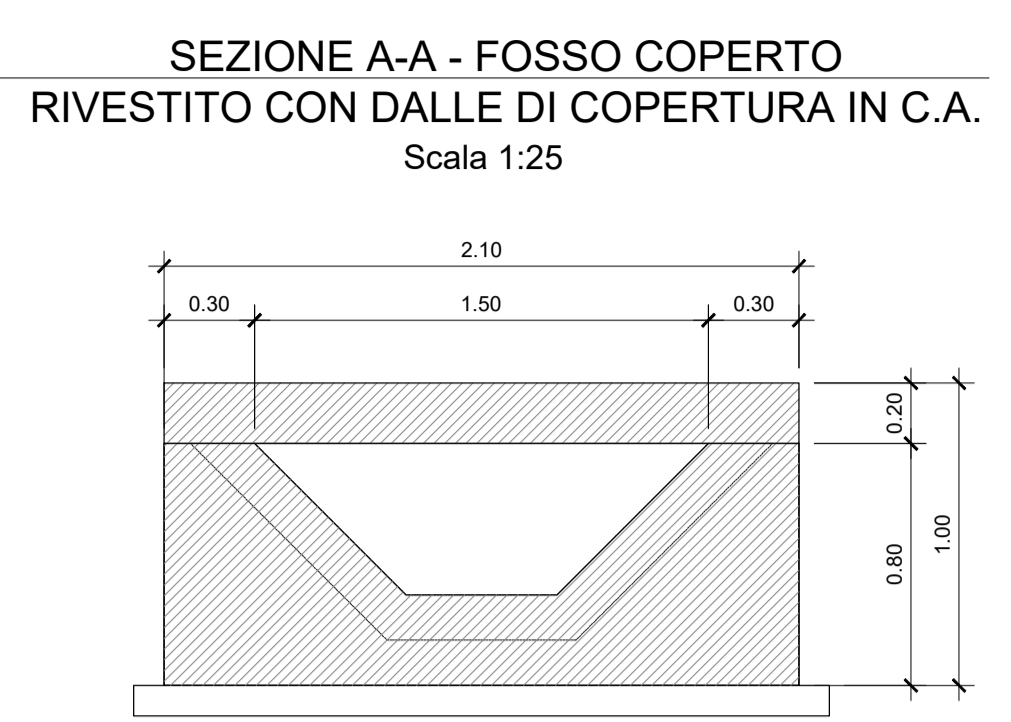

anas Gruppo FS Italiane
 Struttura Territoriale Sardegna

S.S. 131 di "Carlo Felice"
 Adeguamento e messa in sicurezza della S.S.131
 Risoluzione dei nodi critici - 1° stralcio
 dal km 158+000 al km 162+700

PERIZIA DI VARIANTE TECNICA
 Numero 9131 del 10/02/2022 CA283

IL RESP. DEL PROCEDIMENTO Dott. Ing. Francesco Martina Fedde	IMPRESA APPALTRICE R.F.I. Consorzio Stabile Meol S.p.A. s.r.l. - Orrologio Group S.p.A. - Alghero S.p.A. - Industrie costruttive S.p.A.
IL DIRETTORE DEI LAVORI Dott. Ing. Roberto Cabras	
IL DIRETTORE OPERATIVO Geom. Ignazio Francesco Tuffo Dott. Ing. Cesare Sardinì Dott. Ing. Matteo Delogu	
IL GEOLOGO Dott. Sedi. Roberto Ica	
COORDINATORE PER LA SICUREZZA IN FASE DI ESECUZIONE Dott. Ing. Gianni Cuglietta	
PROTOCOLLO	DATA

PROGETTO STRADALE - NUOVI SVINCOLI
 Nuovo svincolo di Bonorva Sud al km 158+650
 Planimetria accessi Bonorva Sud

CODICE PROGETTO	NOME FILE	REVISIONE	SCALA:
PROGETTO	VOTPSOOTRAPLO1_B		1:1000
ELAB.			
D			
C			
B			
A	EMISSIONE		
REV.	DESCRIZIONE	DATA	REDATTO VERIFICATO APPROVATO