



**1 PROPOSTA MASTERPLAN - RECINZIONI**  
1:1000

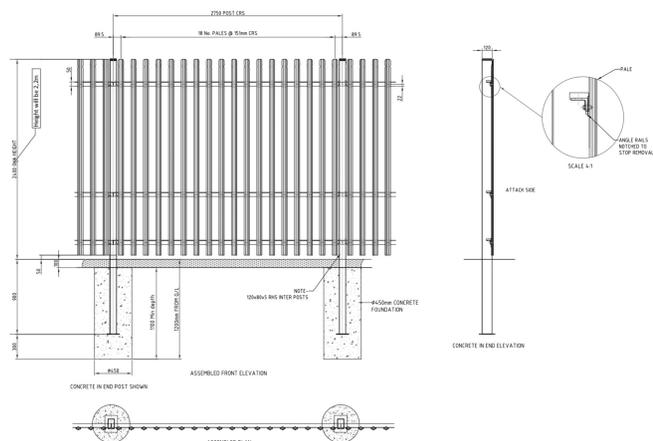

PARTICOLARE RECINZIONE PERIMETRO ALTEZZA 2.4m

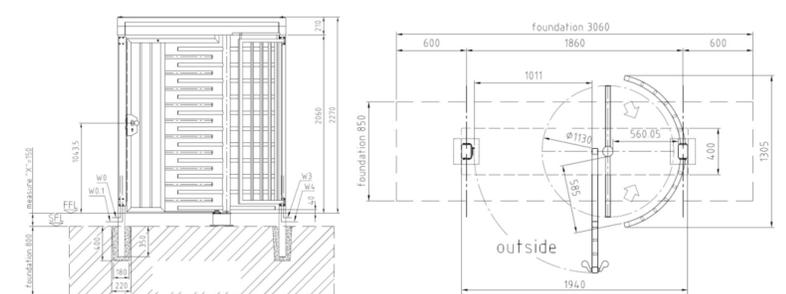

PARTICOLARE ENTRATA PEDONALE CON TORNELLO (011)

LEGENDA	
001	CONFINI DI PROPRIETA'
002	RECINZIONE PERIMETRALE ALTEZZA 2.4m
003	RECINZIONE IN RETE METALLICA ALTEZZA 1.8m
004	RECINZIONE DI MASSIMA SICUREZZA ALTEZZA 2.4m
005	CANTIERO / FASCIA DI RISPETTO 0.200m
006	ENTRATA PRINCIPALE
007	ENTRATA DI EMERGENZA
008	STACCONATA IN LEGNO
011	ENTRATA PEDONALE CON TORNELLO
020	FASE 1
021	FASE 1A
022	FASE 2
023	AREA VERDE ALBERATA
024	AREA VERDE DI SENSIBILITA' (SEZIONE / FASCIA VERDE 50m)
025	AREA VERDE DI MITIGAZIONE 12m
026	ALBERI DI PROGETTO
027	BANCHINA
028	FOSSO
029	FASE 1 - VASCA DI LAMINAZIONE INTERFERATA
030	FASE 2 - VASCA DI LAMINAZIONE INTERFERATA
031	SPAZIO DI MANOVRA / AREA DI PARCHEGGIO
032	STRADA STERRATA
033	PISTA CICLABILE
034	MARCIAPiede
035	AREA DI PARCHEGGIO
036	STRADA
037	GRIGLIA PER PARCHEGGIO INERBITI E AREA VERDE CARRABILE
038	STRADA DI ACCESSO PRINCIPALE
039	DIRTTO DI ACCESSO PER MANUTENZIONE CANALI
040	STRADA DI ACCESSO PRIMARIA RINZIATA
041	PARCHEGGIO PUBBLICO
042	DEVIAZIONE DI CAVO FOSSO
043	CALLINO
044	CANTIERO
045	STRADA SOTTOSTAZIONE A RINZIAMENTO
046	ROGGIA CASTELLANA
100	FASE 1 UFFICI
101	FASE 1 DATA CENTER
102	FASE 2 UFFICI
103	FASE 2 DATA CENTER
104	CARICO / SCARICO
105	SISTEMA DI TRATTAMENTO DELLE ACQUE DI SCARICO
106	DEPOSITO PER ACQUA EVAPORIZZATA E SISTEMA DI TRATTAMENTO DELL'ACQUA RINZIATA
107	FASE 1 - CISTERNA SPRINKLER
108	AREA TECNICA
109	SOTTOSTAZIONE 132KV
110	POSSIBILE SOTTOSTAZIONE ESPANSIONE
111	IMPIANTO 20MVA - IMPIANTO DI ENERGIA
112	STAZIONE DI RIDUZIONE DI PRESSIONE
113	FASE 2 - CISTERNA SPRINKLER
114	AREA TECNICA FASE 1
115	AREA TECNICA FASE 2
116	IN CANTINA ELETTRICA
117	POZZO NERO - OPZIONALE



STACCONATA (008) PERIMETRALE IN LEGNO



RECINZIONE (002 e 004) PERIMETRO ALTEZZA 2.4m



RECINZIONE (003) PERIMETRO ALTEZZA 2.4m (RAL 9005)



ENTRATA PEDONALE CON TORNELLO (011)



**COMUNE DI BORNASCO**  
 Provincia di Pavia

**Microsoft**

**RKD**

Attestato del Consiglio Comunale con deliberazione n° ..... in data .....  
 Pubblicazione n° ..... in data .....  
 Approvato dalla Giunta Comunale n° ..... in data .....

**PIANTA CHIAVE**

**PROGETTO**  
 PIANO ATTUATIVO AMBITO DI TRASFORMAZIONE ATP1 CON DESTINAZIONE PRODUTTIVA  
**PROGETTO N°** 21170

**INDIRIZZO**  
 VIA DEI PIOPPI, BORNASCO

**DATA**  
 16.08.22

**NUMERO ELABORATO**  
 MIL55-A-B-32

**SCHEMA RECINZIONI**

**A0**