
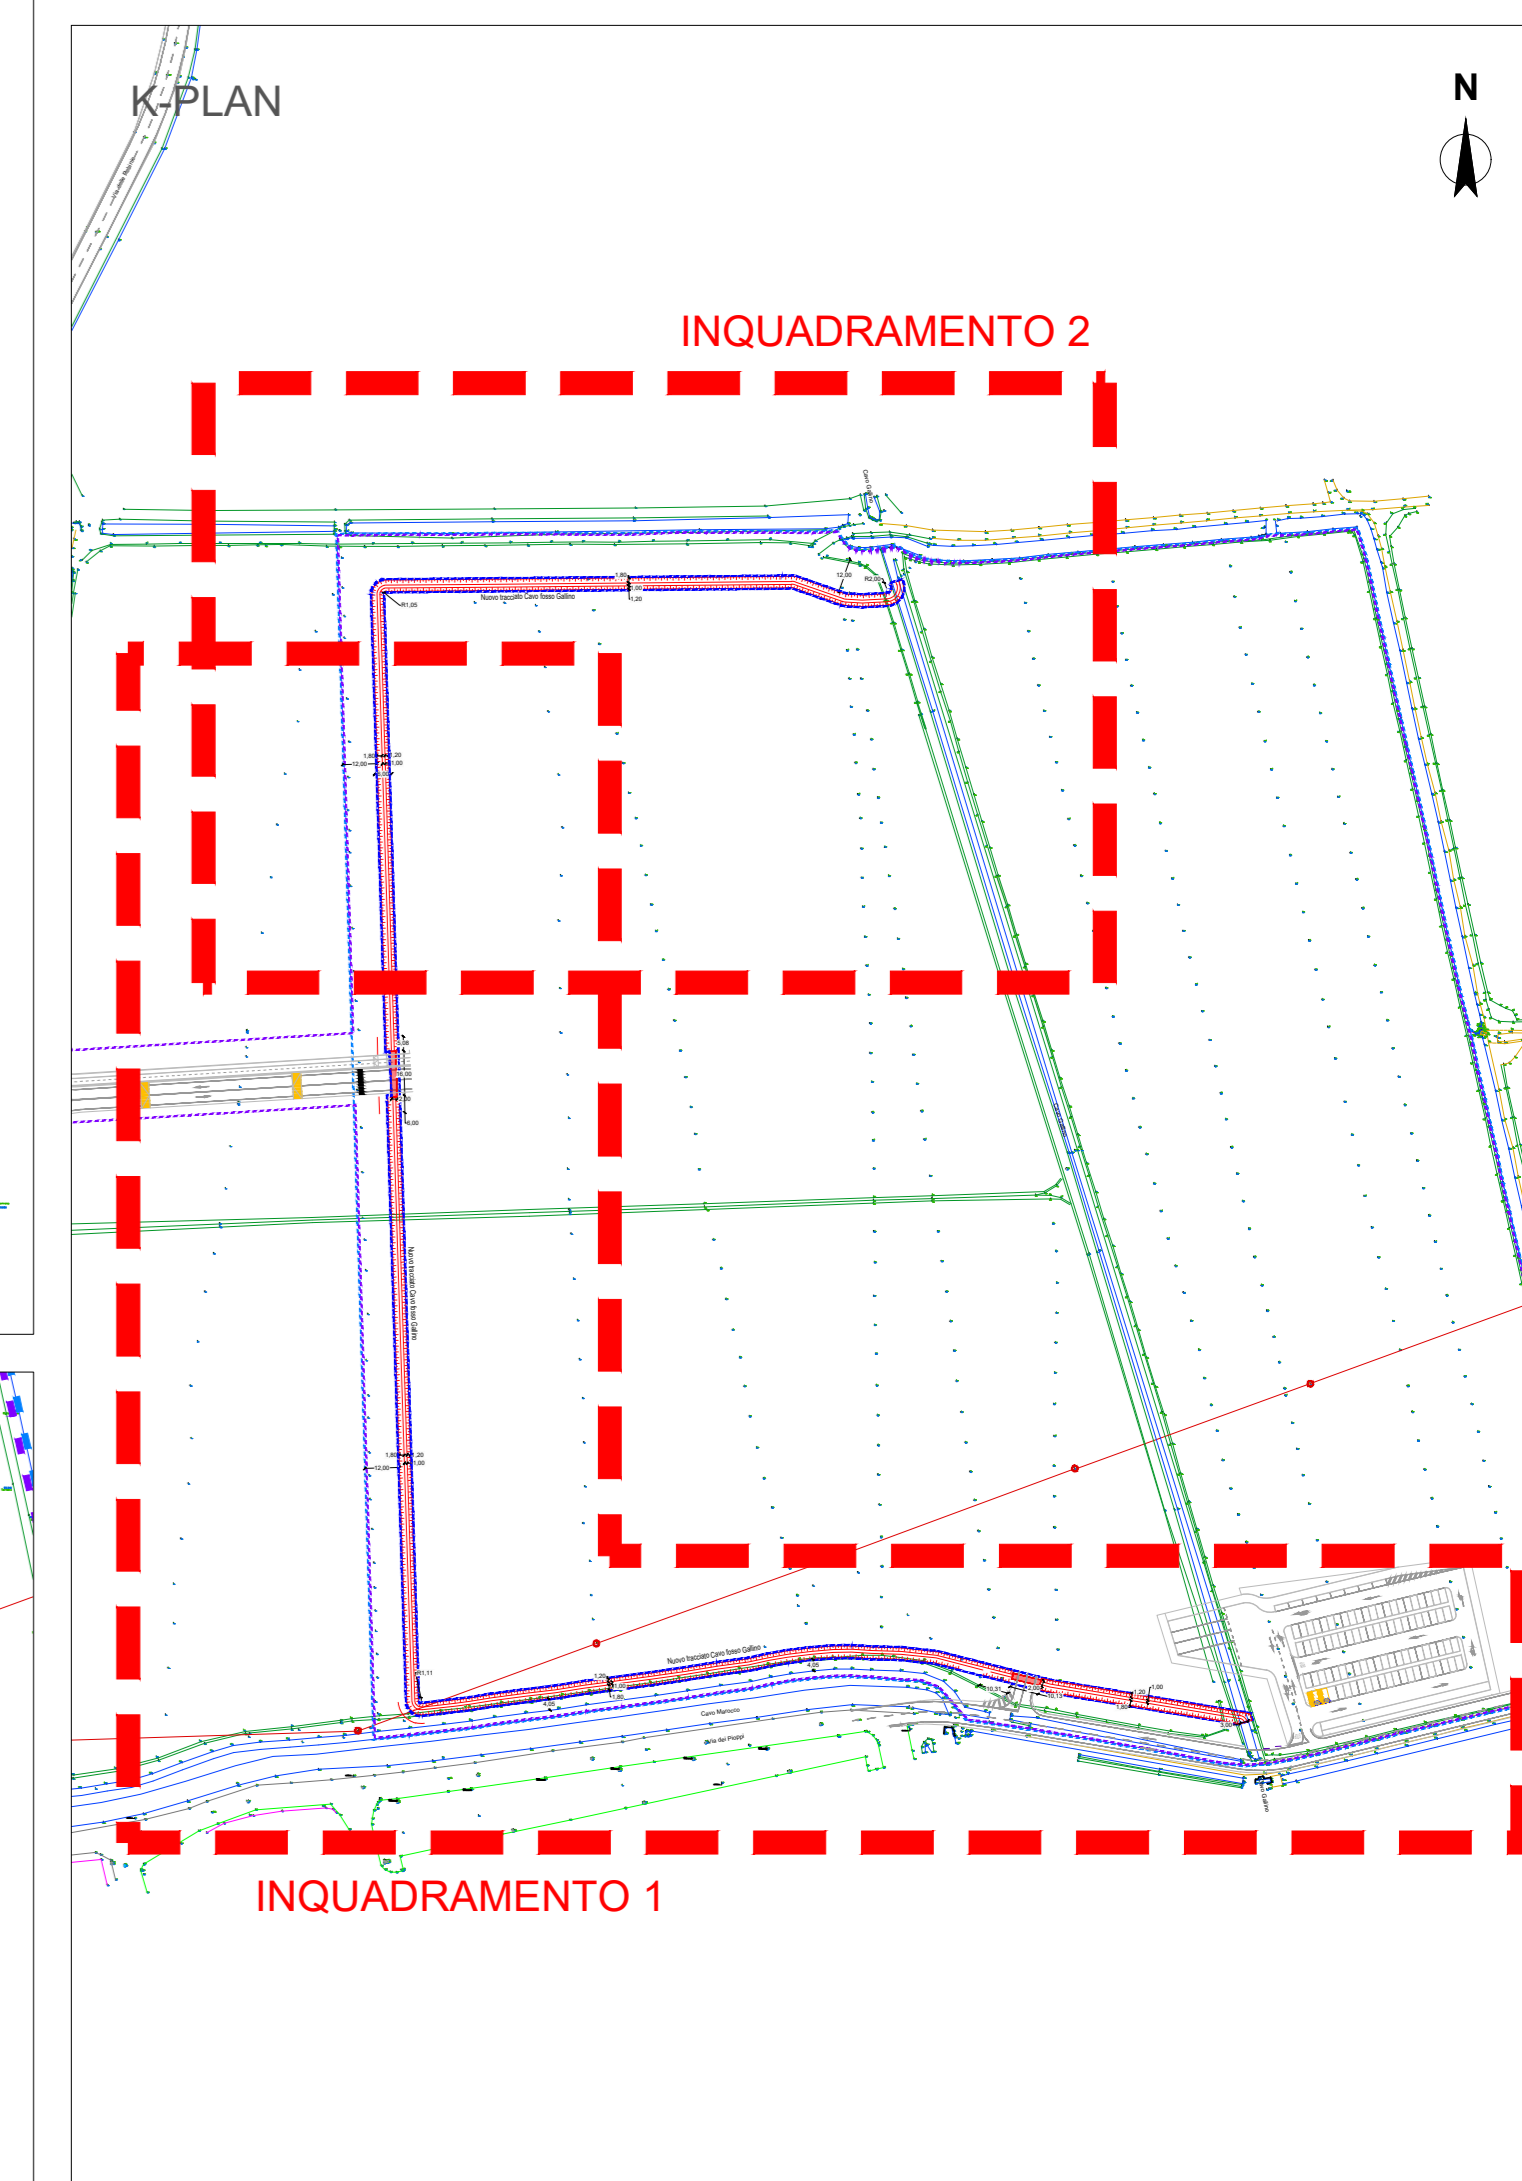
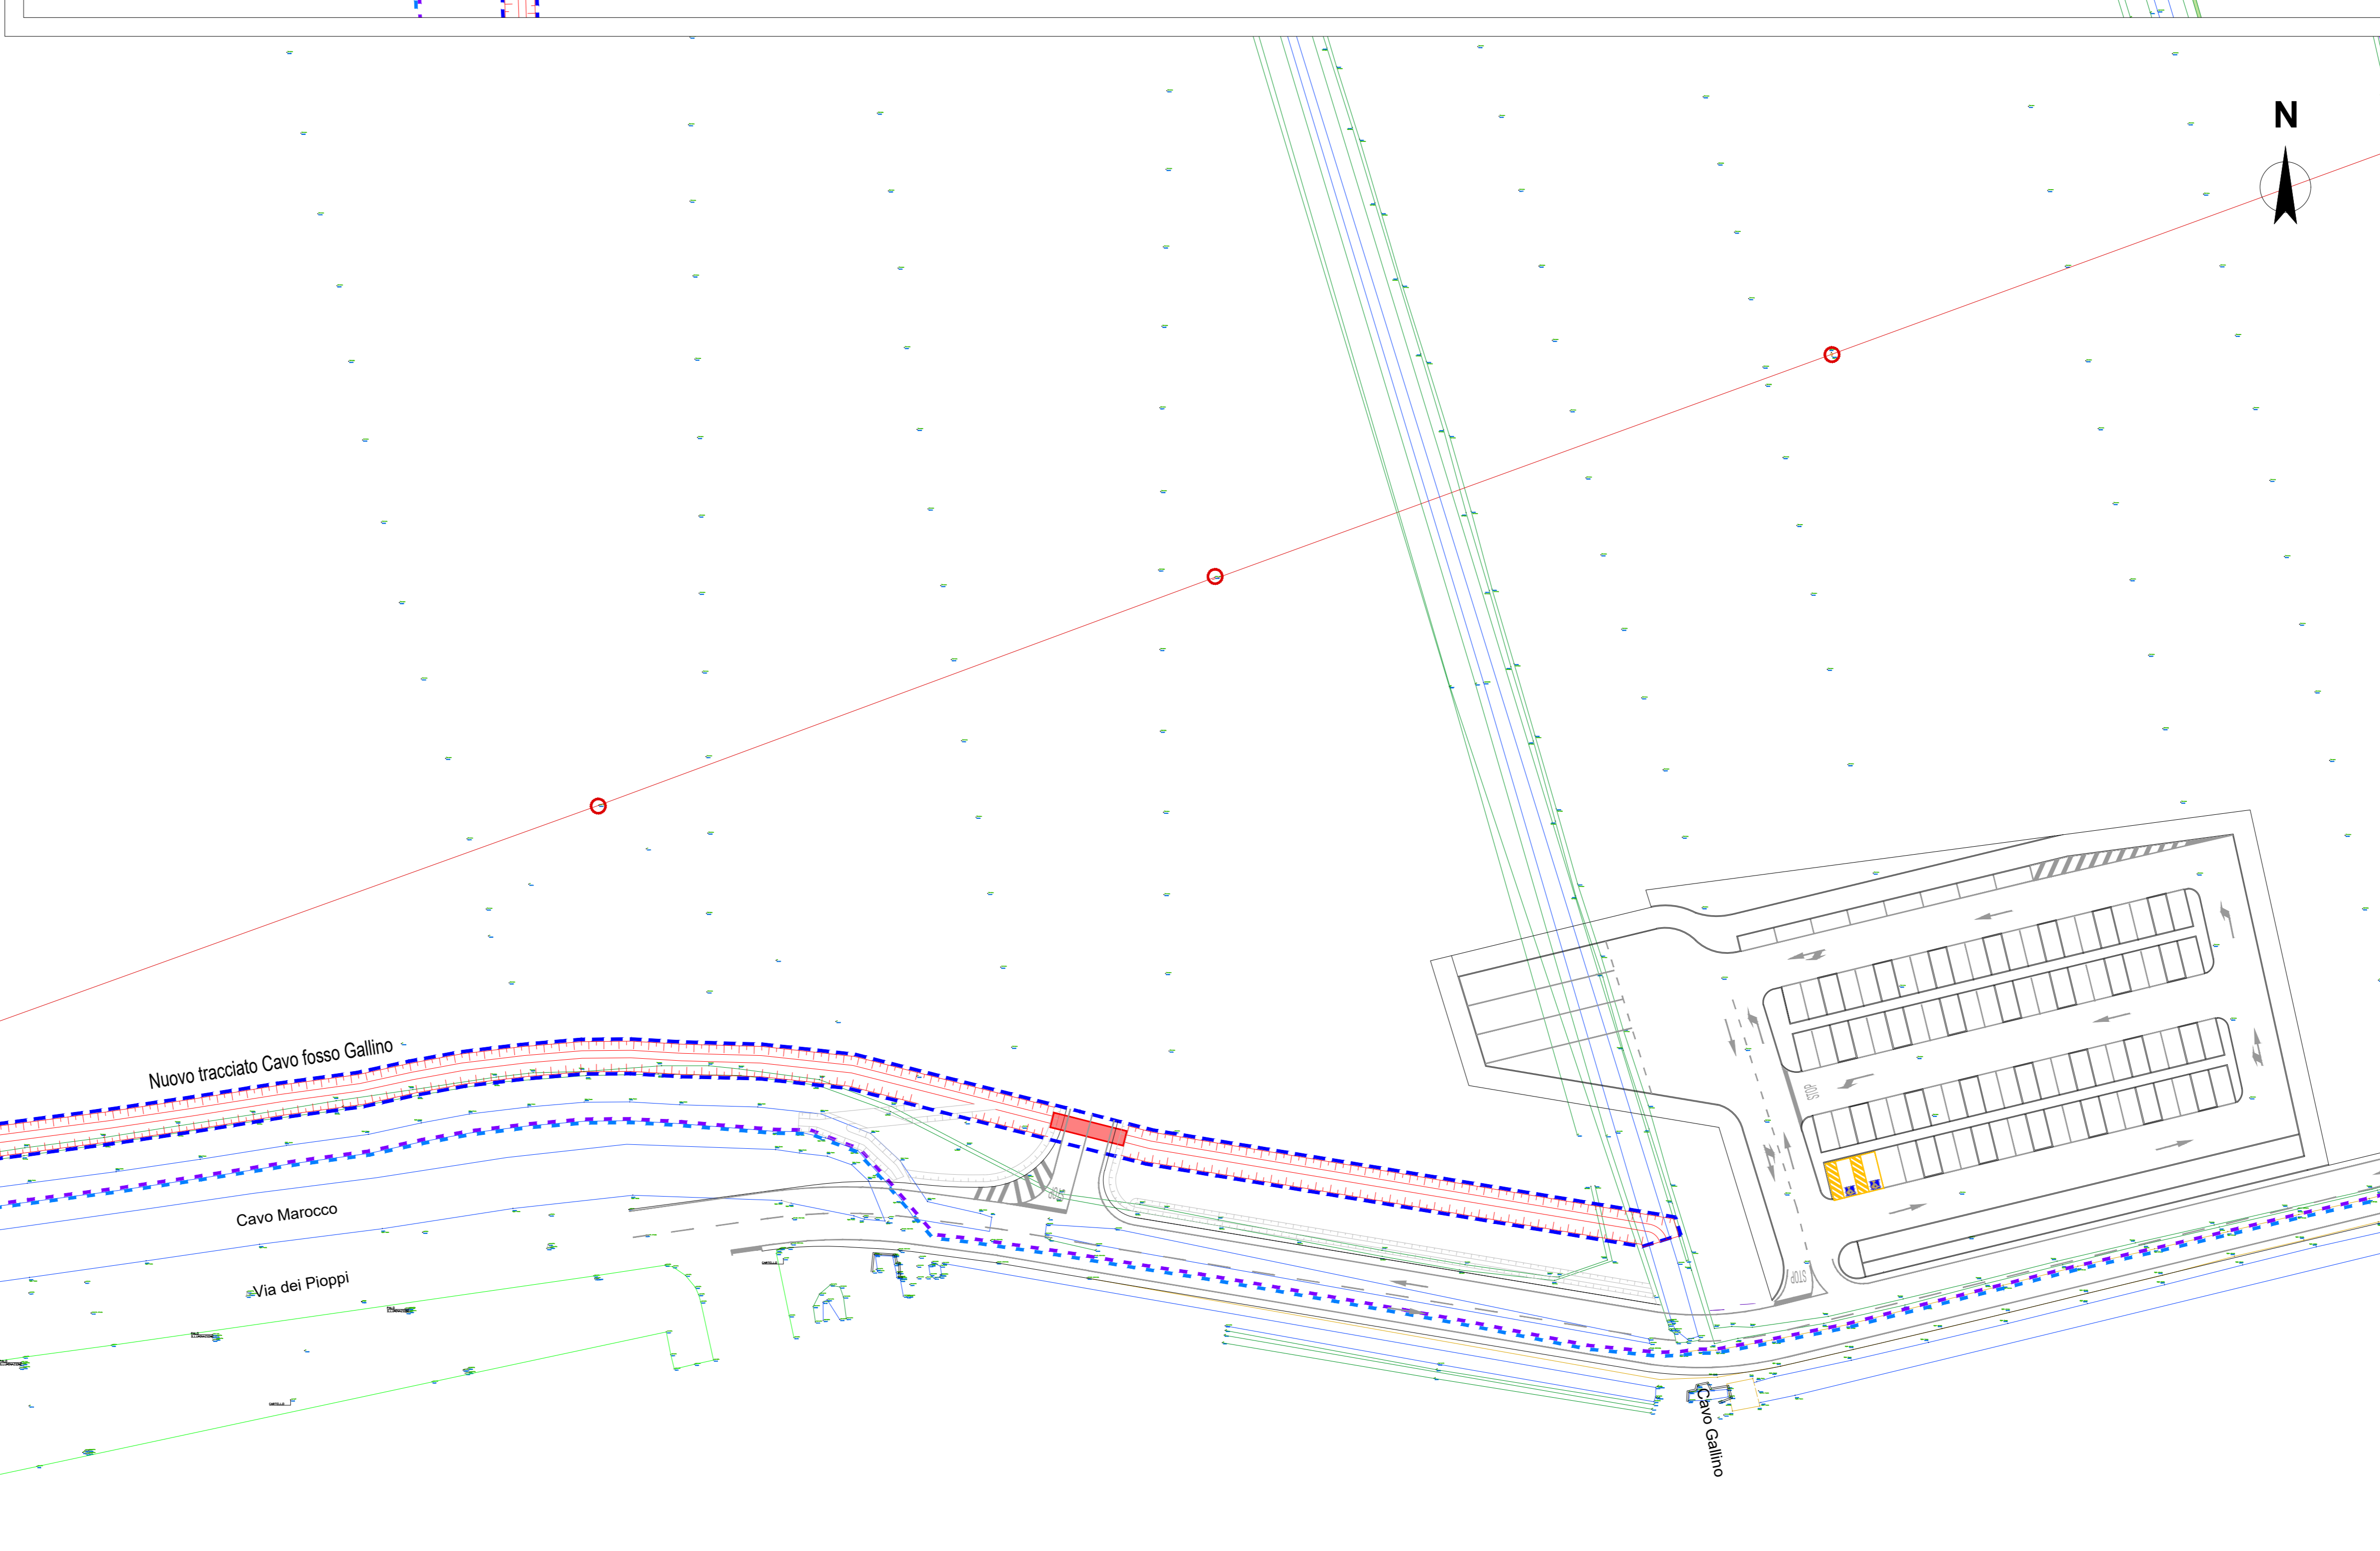


INQUADRAMENTO 1

INQUADRAMENTO 2


LEGENDA


- Limite di intervento
- .-.- Limite ATP
- .-.- Limite superficie fondiaria
- Elementi di progetto
- Elementi di progetto - altri lotti

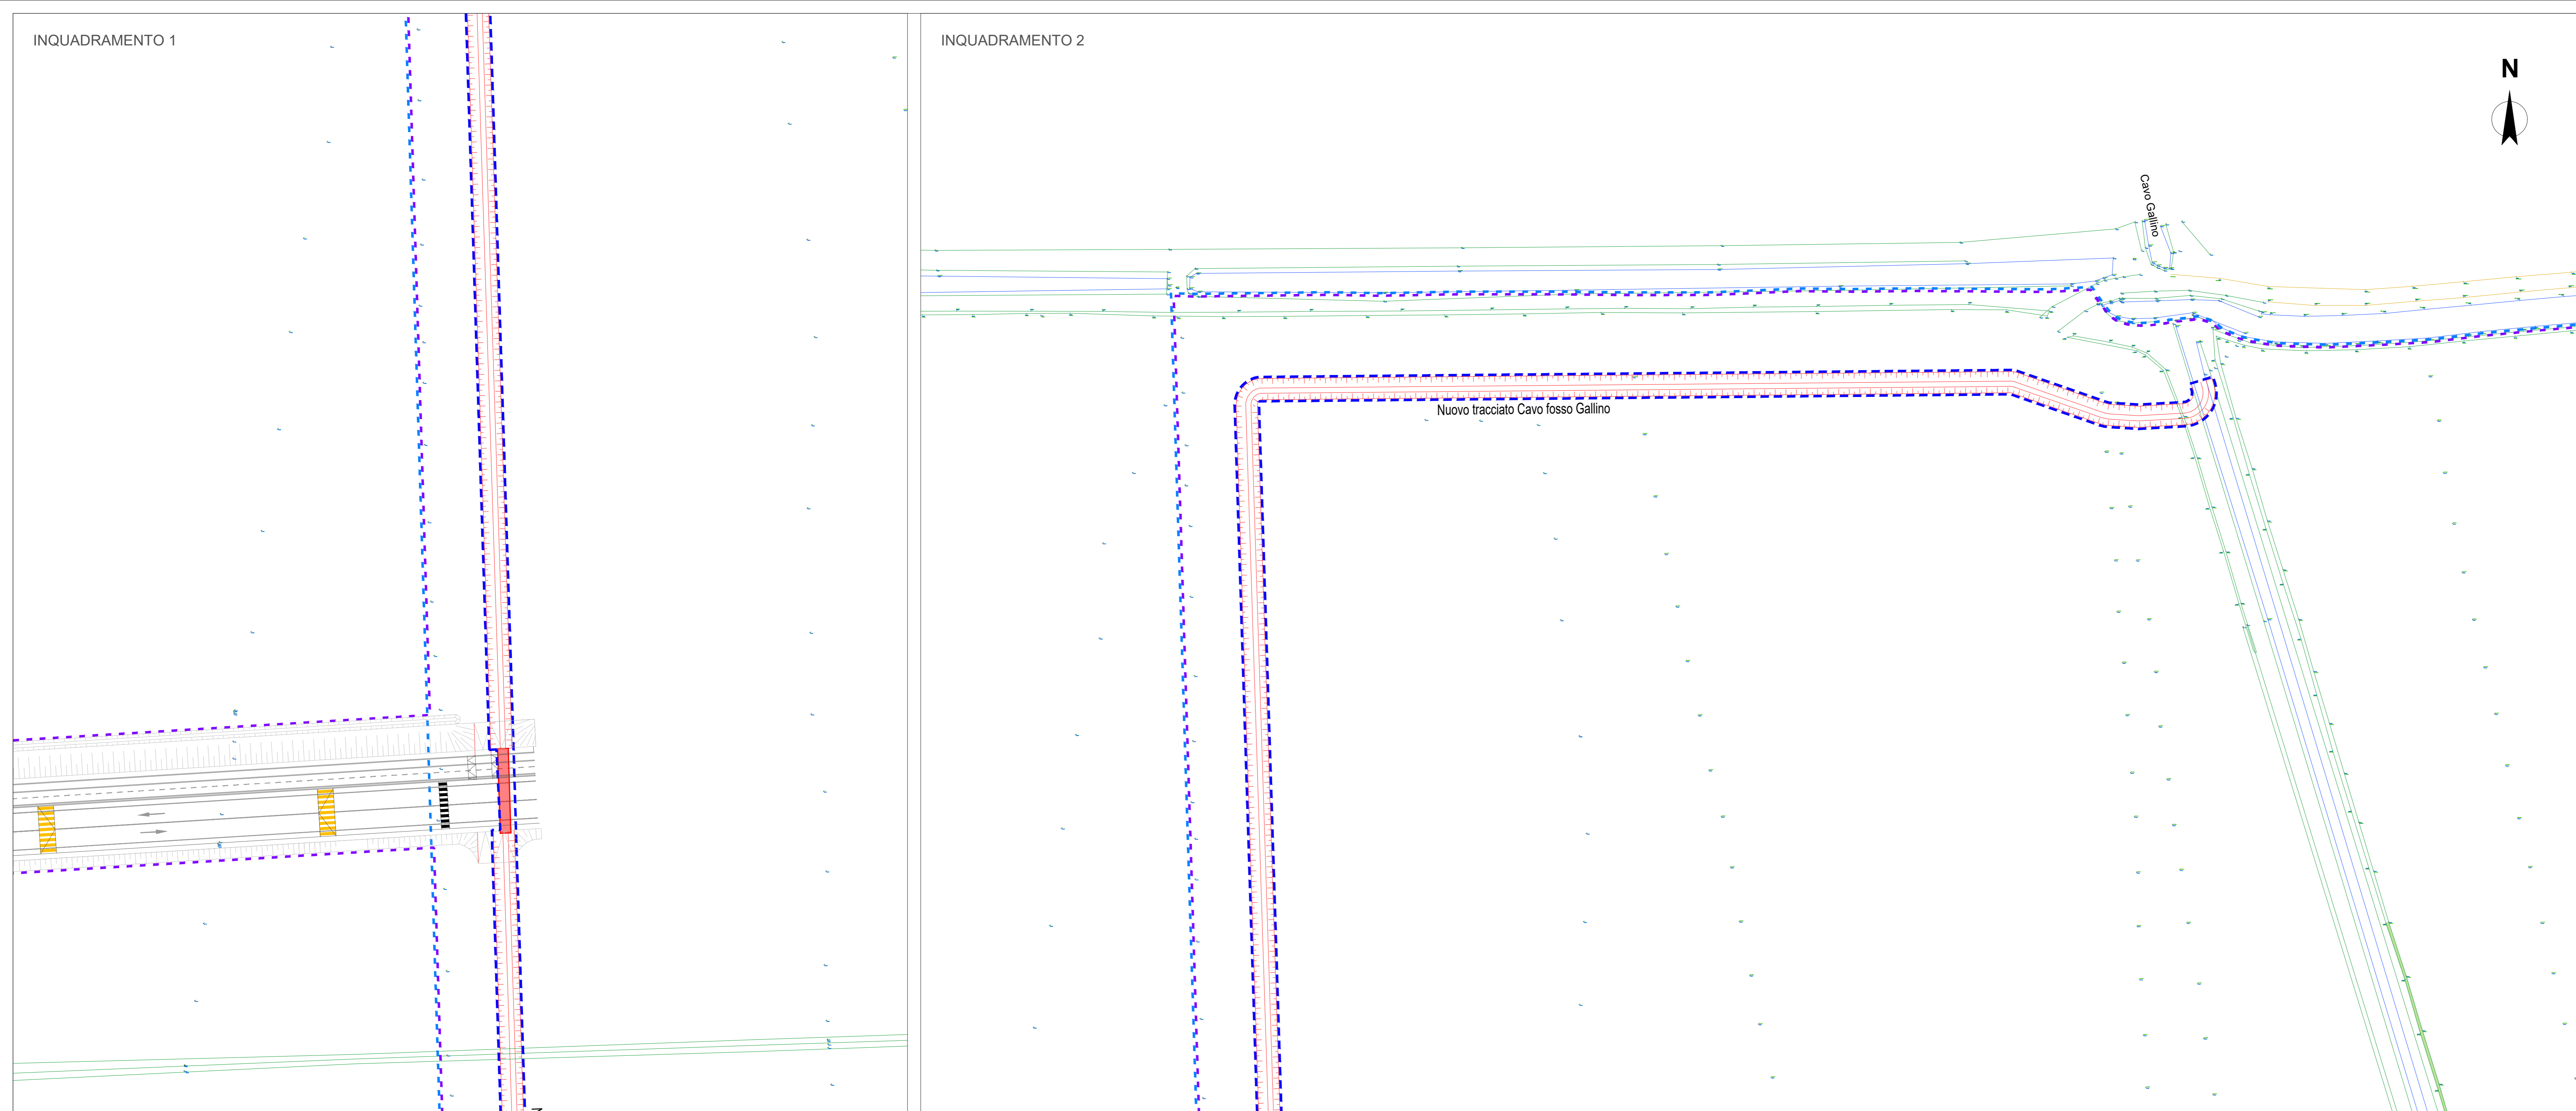

COMUNE

COMUNE DI BORNASCO
 Provincia di Pavia

COMITENTE

 Microsoft Italia S.p.A.
 Via Feltrina, 21
 Milano

COORDINAMENTO DELLA PROGETTAZIONE

 RKD S.p.A.
 P.le Europa, 2
 Piacenza

PROGETTISTA
 Ing. Michele Rossi
 Corso dell'Industria
 Piacenza

PROGETTO
PIANO ATTUATIVO AMBITO DI TRASFORMAZIONE ATP1 CON DESTINAZIONE PRODUTTIVA

REDAZIONE
VIA DEI PIOPPI, BORNASCO

TITOLO
PIANO ATTUATIVO - INTEGRAZIONI

ELABORATO OPERE NON A SCOMPUTO ONERI
4 - ADEGUAMENTO CAVO FOSCO GALLINO - PLANIMETRIA DI SOVRAPPORZIONE SU RILIEVO L4-A3

PROGETTO: 21170
 REDAZIONE: 1:500
 DATA: 02/08/22
 INQUADRAMENTO: L4-A3

PRODOTTO DA:  **TRM**
 Infrastrutture Territorio Ambiente
 Servizi di INGEGNERIA
 Via Salaria, 29 - 00198 Roma (RM)
 Ufficio: Roma - Tel. 06/47811111
 Ufficio: Milano - Tel. 02/47811111

A0