


OPERA DI SOSTEGNO TIPO 1
SCALA 1:20

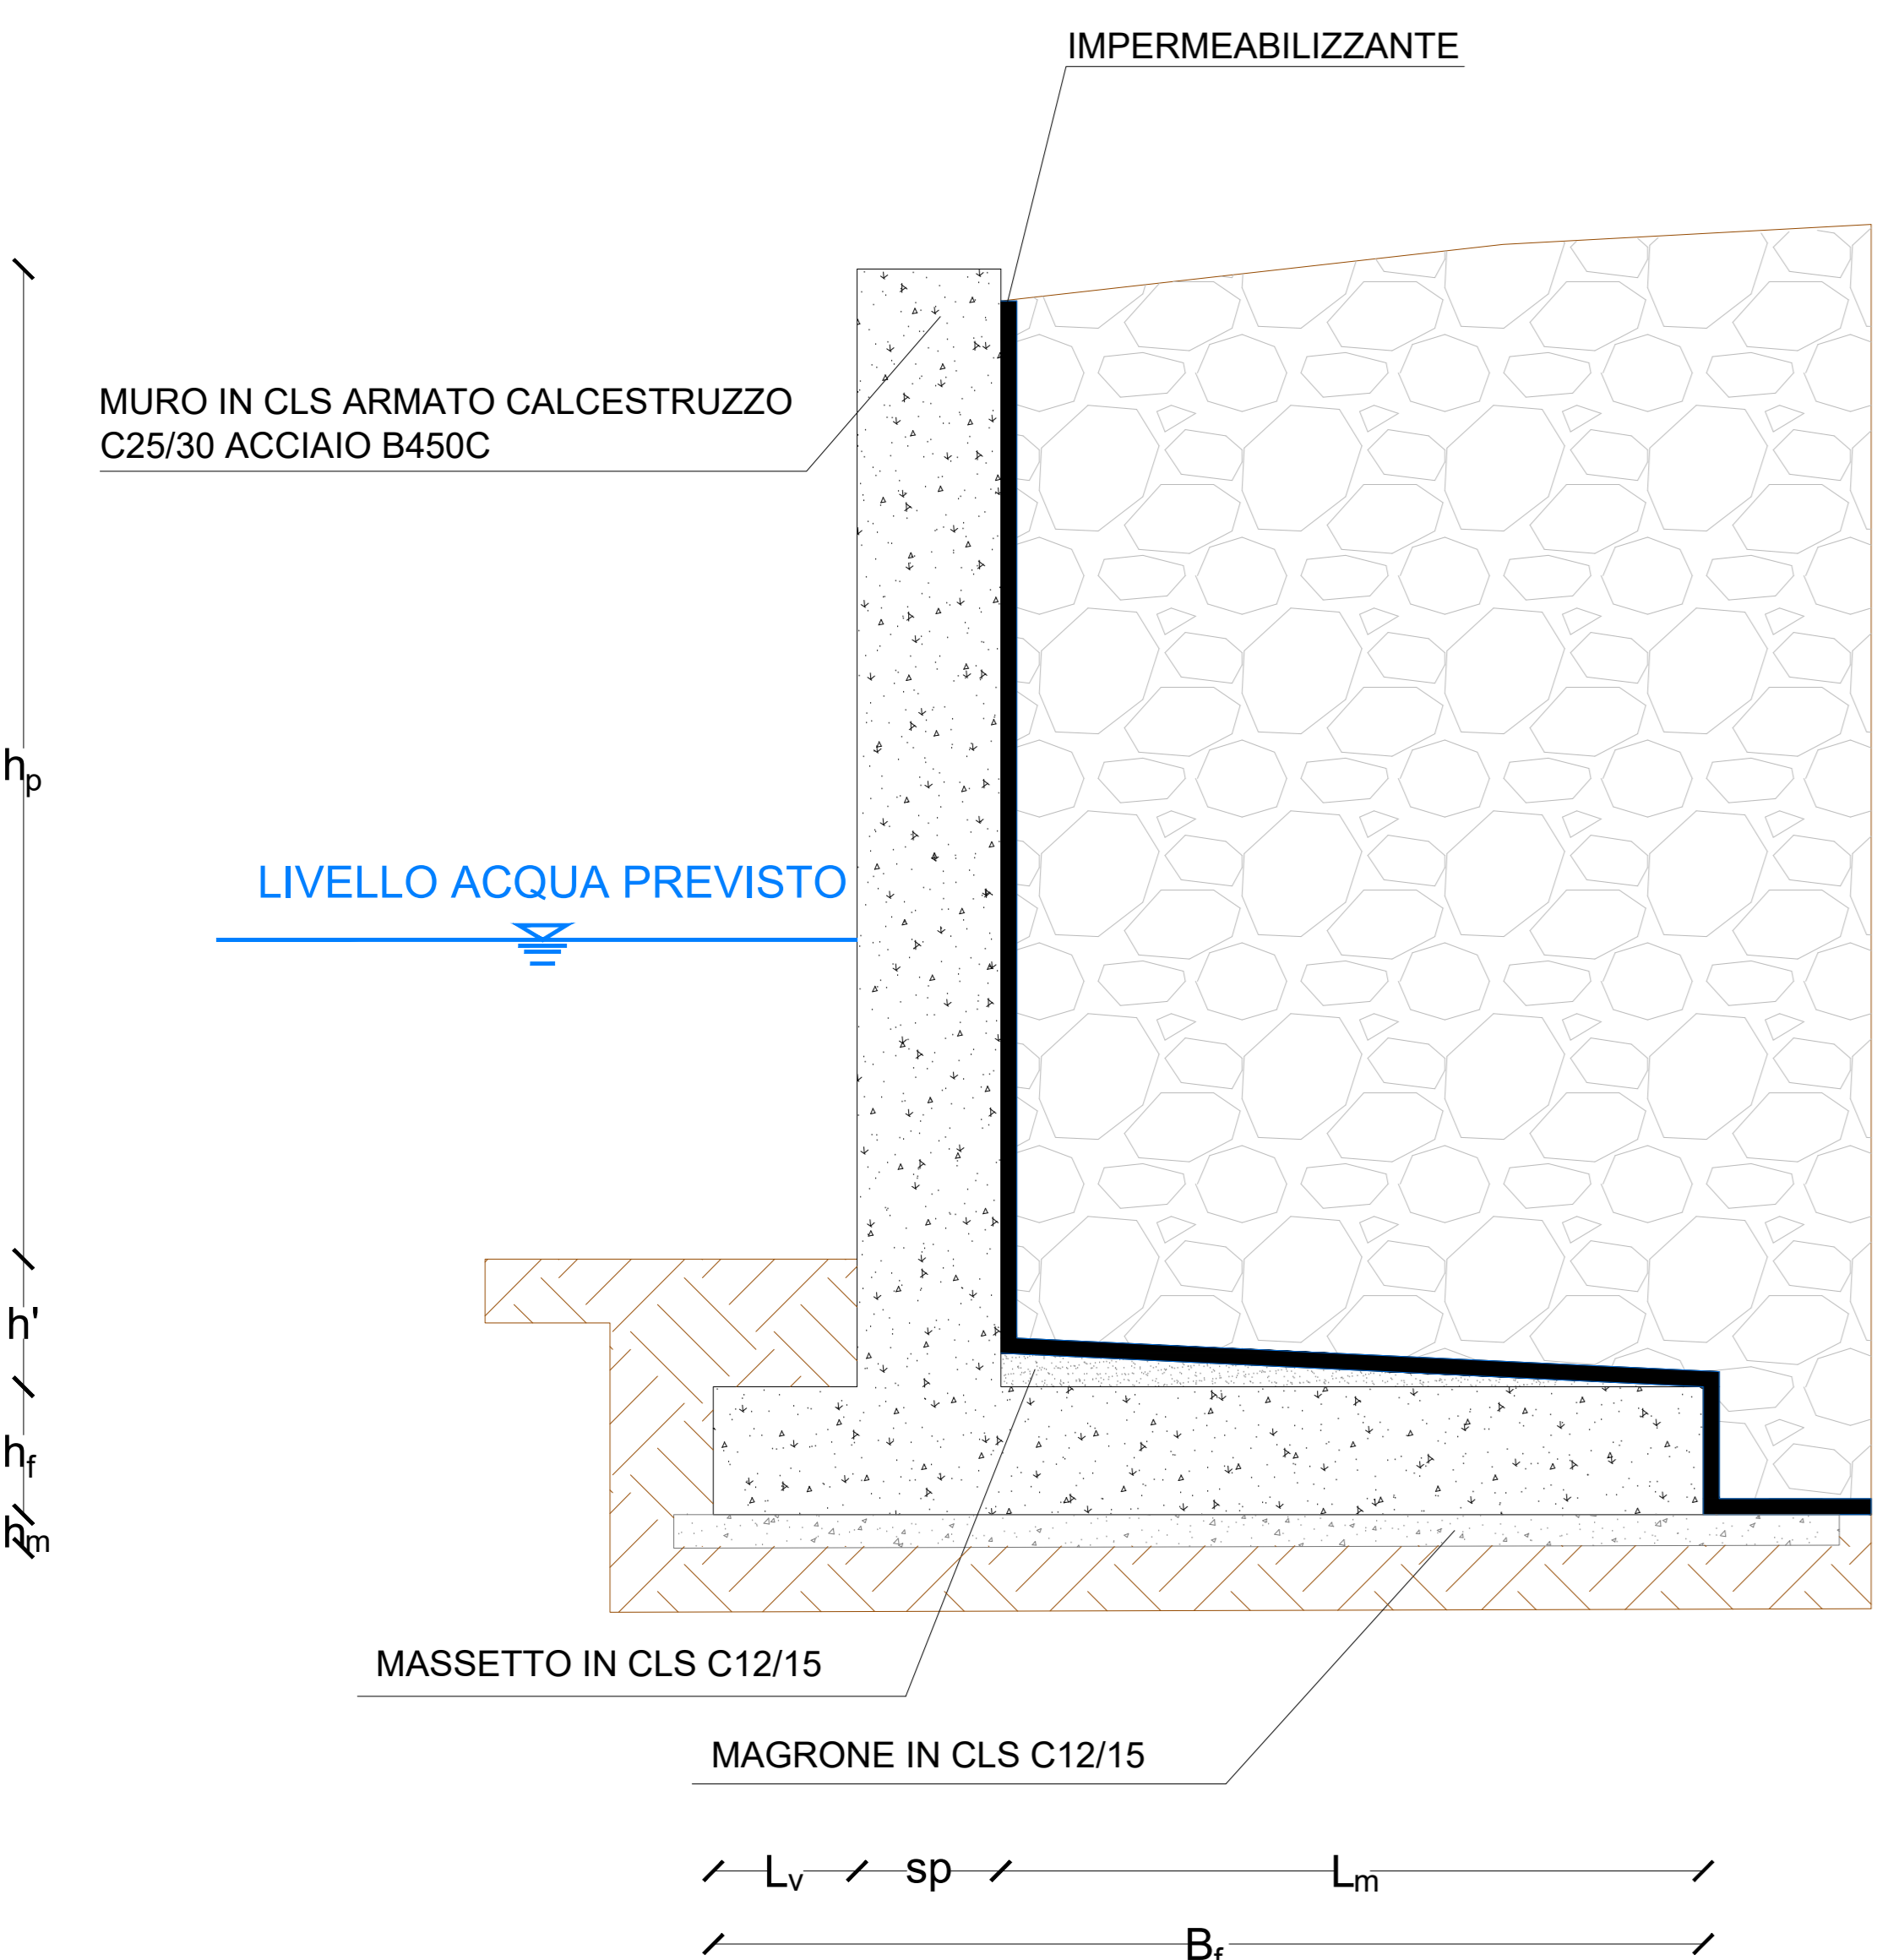

CARATTERISTICHE MATERIALI

Magrone di sottofondazione C12/15 N/mmq - spessore minimo 10 cm

Calcestruzzo Rck 30 - C25/30 N/mmq
Classe di esposizione XC1
Diametro massimo dell'aggregato 32 mm
Classe di esposizione S3


Acciaio B450C
fyk = 450 N/mmq
Incidenza armatura: 80 - 90 kg/m³

Copriferro 5 cm

TABELLA DIMENSIONI OPERA DI SOSTEGNO

h_p [m]	h' [m]	h_v [m]	h_m [m]	L_v [m]	sp [m]	L_m [m]	B_f [m]
3.10	0.40	0.40	0.10	0.45	0.45	2.20	3.10
2.90	0.40	0.40	0.10	0.45	0.45	2.00	2.90
2.70	0.40	0.40	0.10	0.45	0.45	1.80	2.70
2.50	0.40	0.40	0.10	0.45	0.45	1.60	2.50
2.30	0.40	0.40	0.10	0.45	0.45	1.40	2.30

DETTAGLI COSTRUTTIVI

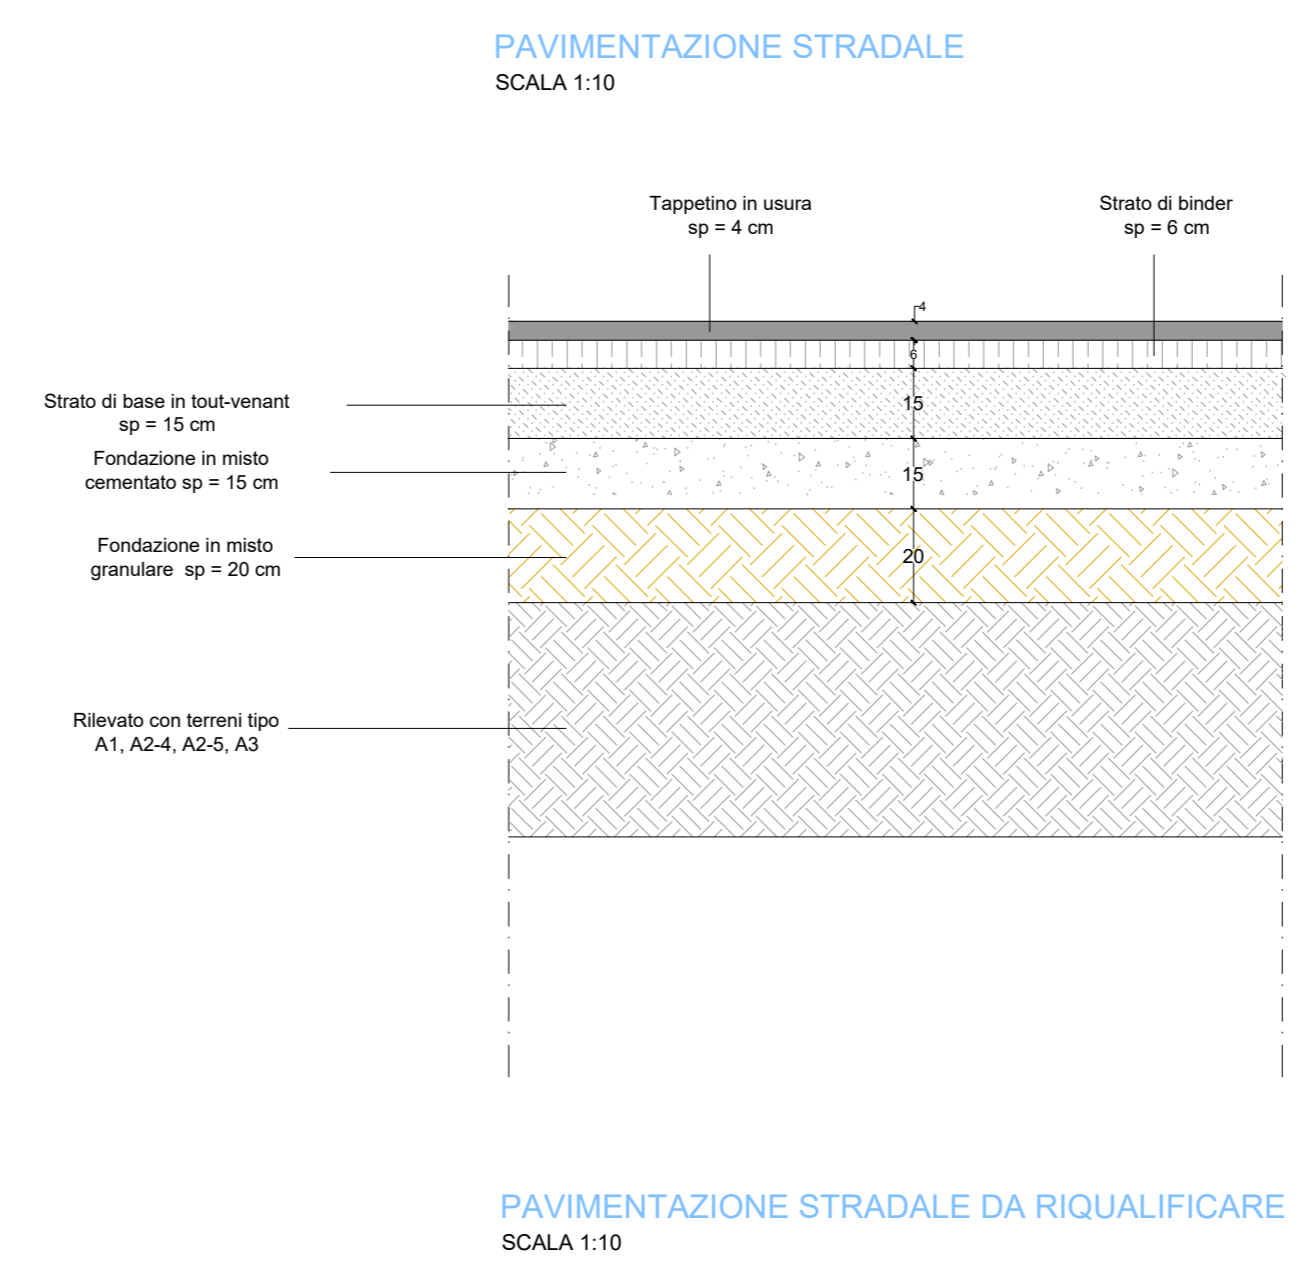

COMUNE
COMUNE DI BORNASCO
Provincia di Pavia

COMITENTE
Microsoft
Microsoft Italy S.p.A.
Via Feltrina, 21
Milano

COORDINAMENTO DELLA PROGETTAZIONE
RKD
Via S. Maria, 10
10138 TORINO

PROGETTA
Ing. Michele Rossi
Città di Vigonza della
Provincia di Modena
41030000

TRM
Infrastrutture Territorio Ambiente
Via S. Maria, 10 - 10138 TORINO (TO)
Ufficio Tecnico: 011/2200000000

PIANTA CHIAVE

PROGETTO
PIANO ATTUATIVO AMBITO DI TRASFORMAZIONE ATP1 CON DESTINAZIONE PRODUTTIVA

REGOLAZIONE
VIA DEI PIOPPI, BORNASCO

TITOLO
PIANO ATTUATIVO - INTEGRAZIONI

ESECUTIVO
8 - OPERE PUBBLICHE VIA DEI PIOPPI - SEZIONI TIPO E DETTAGLI COSTRUTTIVI 1/2

PROGETTO
21170

SCALA
varie

DATA
02.08.22

NUMERO ELABORATO
LB-A9

1. Tutti i diritti sono riservati. È vietata espressamente la ristampa o l'uso non autorizzato senza permesso scritto dalla TRM. 

2. Tutti i diritti sono riservati. È vietata espressamente la ristampa o l'uso non autorizzato senza permesso scritto dalla TRM. 

A0