


- LEGENDA
- Ingressi di impianto
  - Recinzione
  - Palo illuminazione / CCTV
  - Fascia di mitigazione
  - Piste e Piazzali
  - Strada SB19
  - Canale di bonifica
  - Erbacee spontanee basse
  - Colture foraggere
  - Cancelli
  - Siepi aromatiche
  - Arnie
  - Cabina ausiliaria
  - Power station
  - Control room e magazzino
  - Zona container accumulato
  - Cabina MTR / cabina partenza linea
  - Stringa da 30 moduli
  - Doppia stringa da 60 moduli
  - Limite foglio catastale
  - n° foglio catastale
  - Limite particella
  - Confine particella oggetto di intervento
  - N° particella oggetto di intervento
  - Fabbricati
  - Vasca
  - Confine comunale
  - Confine provinciale
  - Alberi

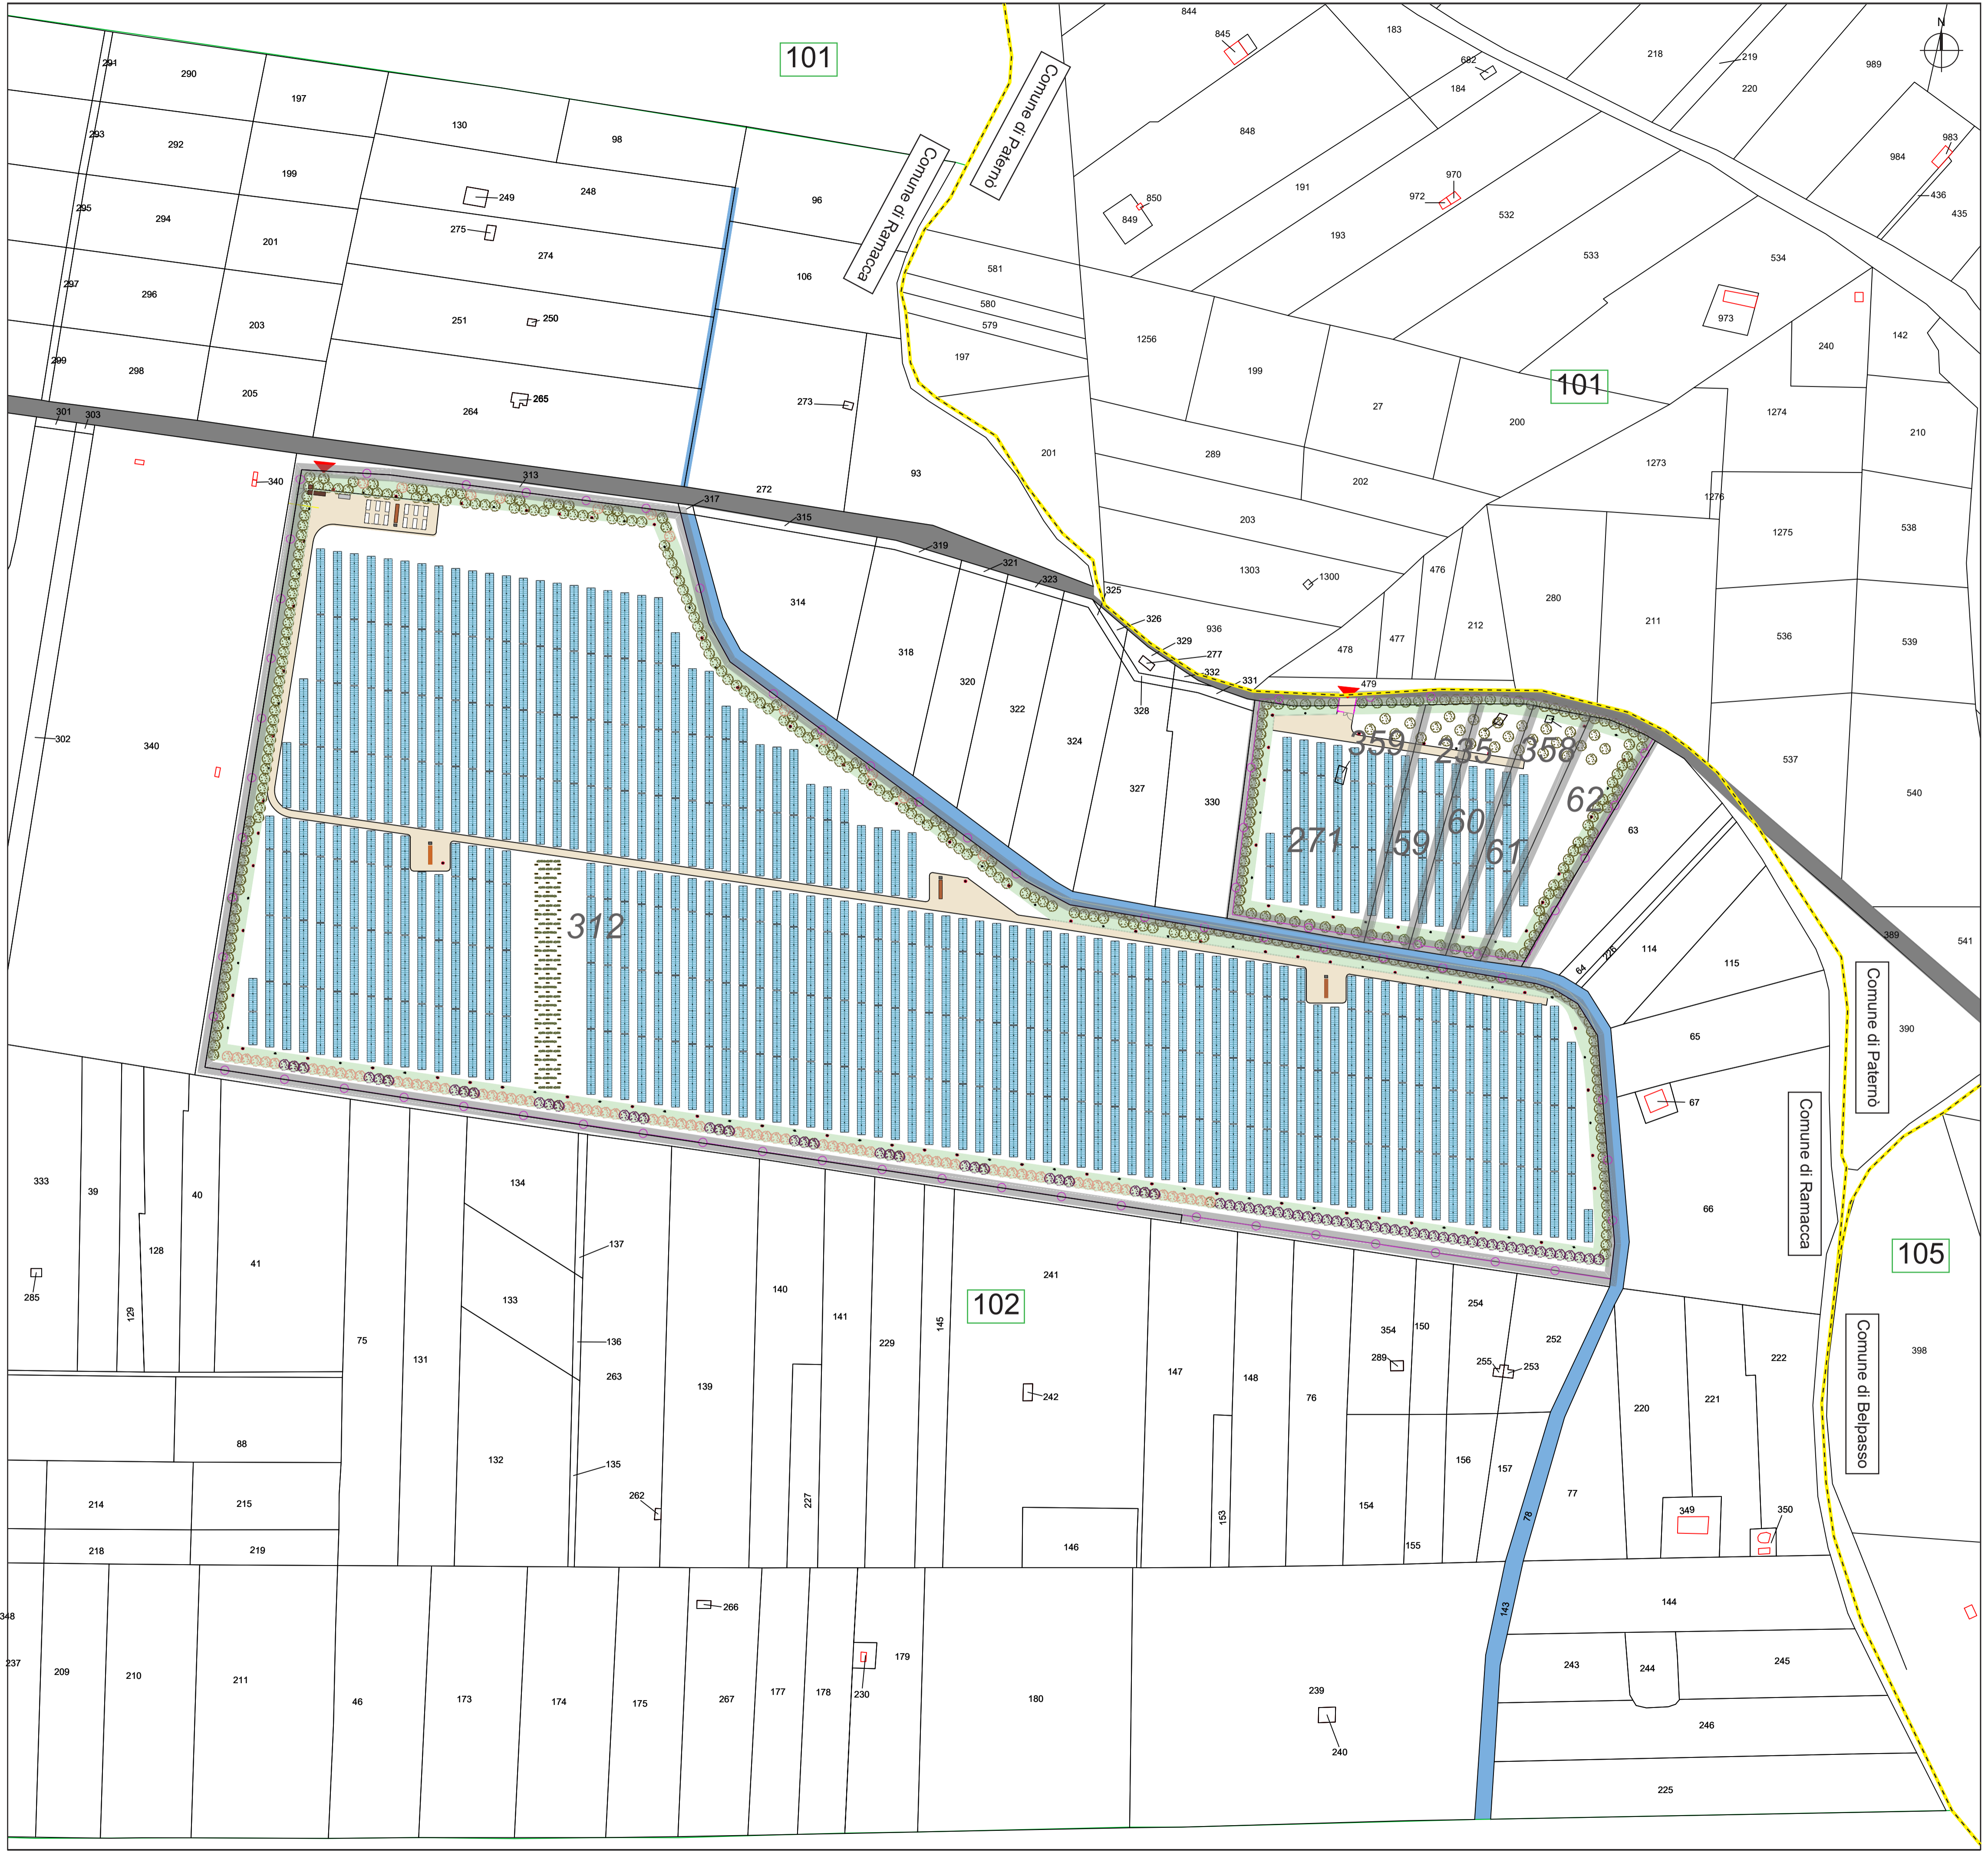

**REGIONE SICILIA**  
**PROVINCIA DI CATANIA**  
 COMUNE DI RAMACCA  
 COMUNE DI PATERNÒ  
 COMUNE DI BELPASSO

**OGGETTO**  
 PROGETTO DI UN IMPIANTO AGRO-FOTOVOLTAICO PER UNA POTENZA NOMINALE DI 16.315 MWp (13 MW IN IMMISSIONE) INTEGRATO DA UN SISTEMA DI ACCUMULO DA 6.66 MW E RELATIVE OPERE DI CONNESSIONE DA REALIZZARSI NEI COMUNI DI RAMACCA, PATERNÒ E BELPASSO (CT)  
**STUDIO DI IMPATTO AMBIENTALE**

**PROPONENTE**  
**X-ELIO**

**TITOLO**  
 INQUADRAMENTO IMP.FV SU CATASTALE

**PROGETTISTA**  
 Dott. Ing. Girolamo Gorgone  
**Collaboratori**  
 Dott. Carmelo Danilo Pileri  
 Ing. Giocchino Ruisi  
 All. Arch. Flavia Termini

**CODICE ELABORATO**  
 XL\_T\_05\_A\_D  
 SCALA 1:2000

| N° | Rev. | DESCRIZIONE | REVISIONE | DATA | ELABORATO | VERIFICATO | APPROVATO |
|----|------|-------------|-----------|------|-----------|------------|-----------|
|    |      |             |           |      |           |            |           |
|    |      |             |           |      |           |            |           |
**Rif. PROGETTO**  
 N. \_\_\_\_\_

**NOME FILE DI STAMPA**  
 SCALA DI STAMPA DA FILE