Firmato digitalmente da
Girolamo Gorgone

CN = Gorgone Girolamo
SerialNumber = TINIT-GRGGLM78D24G273H
e-mail = ing.g.gorgone@gmail.com
C = IT

LEGEND

	SEZIONATORE A FUSIBILE		INTERRUTTORE AUTOMATICO DI POTENZA
	TRASFORMATORE DI POTENZA A DOPPIO SECONDARIO TRIANGOLO-STELLA		SEZIONATORE
Y	TRIFASE COLLEGAMENTO A STELLA	Δ	TRASFORMATORE DI POTENZA A DOPPIO SECONDARIO TRIANGOLO-STELLA
~	CORRENTE ALTERNATA	==	TRIFASE COLLEGAMENTO A TRIANGOLO
	INVERTER		CORRENTE CONTINUA
	BATTERY CONTAINER		FUSIBILE
			MODULO FOTOVOLTAICO

REGIONE SICILIA
PROVINCIA DI CATANIA
COMUNE DI RAMACCA
COMUNE DI PATERNÒ
COMUNE DI BELPASSO

OGGETTO

PROGETTO DI UN IMPIANTO AGRO-FOTOVOLTAICO PER UNA POTENZA NOMINALE DI 16,315 MWp (13 MW IN IMMISSIONE) INTEGRATO DA UN SISTEMA DI ACCUMULO DA 6,66 MW E RELATIVE OPERE DI CONNESSIONE DA REALIZZARSI NEI COMUNI DI RAMACCA, PATERNO' E BELPASSO (CT)

PROGETTO DEFINITIVO

PROPONENTE

X-ELIO

TITOLO

SCHEMA A BLOCCHI

PROGETTISTA
Dott. Ing. Girolamo Gorgone

Collaboratori
Ing. Gioacchino Ruisi
All. Arch. Flavia Termini
Dott. Carmelo Danilo Pileri
Dott. Haritiana Ratsimba
Dott. Giuseppina Brucato

CODICE ELABORATO

XL_T_19_A_D

SCALA

n°.Rev.	DESCRIZIONE REVISIONE	DATA	ELABORATO	VERIFICATO	APPROVATO

Rif. PROGETTO

N.

NOME FILE DI STAMPA

SCALA DI STAMPA DA FILE

COPYRIGHT X-ELIO - TUTTI I DIRITTI SONO RISERVATI A NORMA DI LEGGE
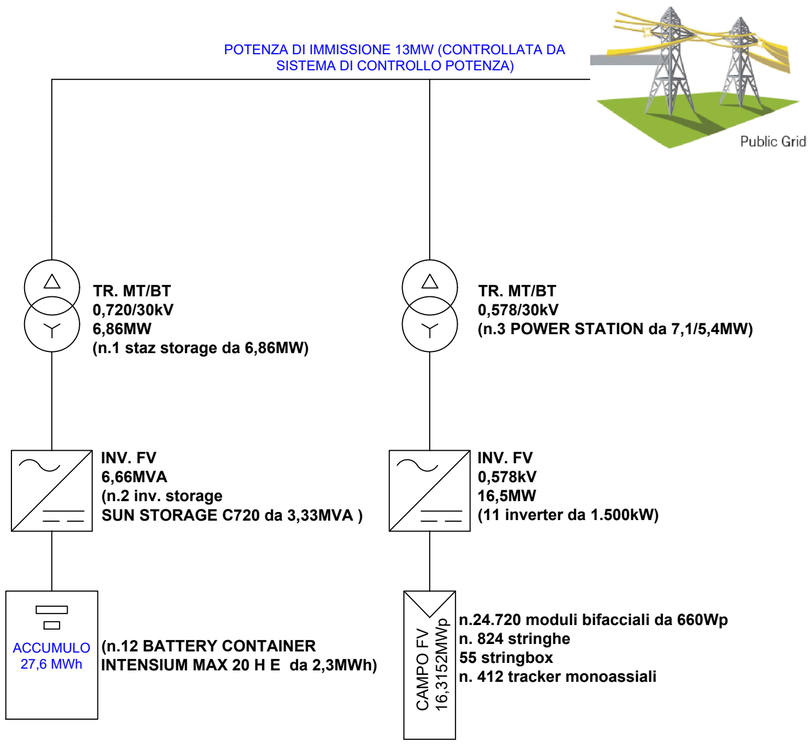
SCHEMA A BLOCCHI