



Regione
Molise



Comune di
Riccia



Comune di
Cercemaggiore



Provincia di
Campobasso

PROGETTO PER LA REALIZZAZIONE
DI UN PARCO EOLICO PER LA PRODUZIONE DI ENERGIA ELETTRICA
alla località Paolina del Comune di Riccia (aerogeneratori)
e DELLE OPERE CONNESSE E DELLE INFRASTRUTTURE INDISPENSABILI
nei Comuni di Riccia (CB) e Cercemaggiore (CB)

PROGETTO DEFINITIVO

RIC_SPIA.01

Relazione previsionale di impatto
acustico

Proponente

Rinnovabili Sud Due srl
Via Della Chimica, 103 - 85100 Potenza (PZ)

Formato

A4

Scala

-

Progettista

Ing. Silvio Galtieri



Revisione	Descrizione	Data	Preparato	Controllato	Approvato
00	Prima emissione	07/06/2022	07/06/2022	07/06/2022	07/06/2022

Sommario

INTRODUZIONE	3
NORME E LEGGI DI RIFERIMENTO	5
LOCALIZZAZIONE DELL'AREA DI PROGETTO E CARATERISTICHE DEL SITO.....	12
DESCRIZIONE DELL'IMPIANTO DI GENERAZIONE EOLICA	14
CARATTERIZZAZIONE DELLE SORGENTI.....	16
INDIVIDUAZIONE DEI POSSIBILI RICETTORI.....	22
MISURA DEL CLIMA ACUSTICO ANTE OPERAM.....	25
DATA, LUOGO, ORA DEL RILEVAMENTO E CONDIZIONI METERELOGICHE	25
TEMPO DI RIFERIMENTO, DI OSSERVAZIONE E DI MISURA	26
STRUMENTAZIONE UTILIZZATA PER LA FONOMETRIA.....	26
INDIVIDUAZIONE DEI PUNTI DI MISURA	27
TABELLA DELLE MISURE EFFETTUATE (CLIMA ACUSTICO).....	29
VALUTAZIONE PREVISIONALE DI IMPATTO ACUSTICO IN FASE DI CANTIERE ED IN FASE DI ESERCIZIO.....	31
RISPETTO DEI LIMITI ASSOLUTI DI IMMISSIONE	37
RISPETTO DEI LIMITI DIFFERENZIALI DI IMMISSIONE	39
CONCLUSIONI	40
Allegati:.....	40

INTRODUZIONE

Scopo del presente studio è quello di effettuare una valutazione previsionale di impatto acustico relativo al progetto di un impianto per la produzione di energia elettrica da fonte rinnovabile eolica, della potenza complessiva di 36 MW denominato ubicato nel Comune di Riccia (CB) in Località "Paolina"; gli impianti saranno collegati entra/esci e confluiranno nell'impianto di accumulo elettrochimico; dall'impianto di accumulo elettrochimico saranno collegati al punto di consegna nella futura stazione elettrica di smistamento Terna nella quale avverrà la trasformazione 36/150 kV.

L'iniziativa è proposta dalla società "*RINNOVABILI SUD DUE S.R.L.*" con sede legale in Via della Chimica n. 103 nel Comune di Potenza (PZ).

La presente relazione di valutazione preliminare degli impatti acustici derivanti dall'impianto eolico oggetto di autorizzazione è parte integrante della documentazione sottoposta ad istanza di Procedimento di Valutazione di Impatto Ambientale ai sensi dell'art. 23 del D.lgs. 152/2006 e ss. mm. ii.

Scopo del documento è la valutazione dell'eventuale impatto acustico generato nelle fasi di cantiere e di esercizio dall'impianto di generazione eolica, nell'ambiente circostante ed in particolare nei confronti di potenziali ricettori presenti nell'area di studio.

Dopo un'attenta valutazione della condizione attuale dell'area di studio (misure di clima acustico ante-operam), e dopo la valutazione previsionale di impatto acustico (calcolo della propagazione sonora in campo libero conforme alla ISO 9613-2 stimata ai ricettori più esposti), si esprimerà un parere tecnico confrontando i valori ottenuti con limiti normativi.

A seguito della valutazione acustica si potranno esprimere, nei limiti consentiti dalle informazioni e dai dati disponibili, delle indicazioni critiche al progetto e formulare al contempo proposte di mitigazione, ove necessarie.

Lo studio è stato realizzato in conformità a quanto previsto dalla L. 447/1995 e s.m.i.

Lo studio è stato sviluppato operando:

- L'analisi dei limiti acustici del sito oggetto di studio;
- Valutazione del clima acustico del sito;
- L'analisi delle emissioni prodotte dai mezzi operanti nell'impianto, come sorgente di rumore;
- L'elaborazione dei dati finalizzata alla predizione dell'impatto acustico determinato dal funzionamento dei mezzi presenti in nell'impianto;
- La verifica di compatibilità dei dati provenienti dallo studio previsionale con i limiti di Legge e con i valori ottenuti dalle misure di clima acustico ante-operam.

La valutazione previsionale di impatto acustico, come tutti gli adempimenti riguardanti l'inquinamento acustico, deve essere elaborata da un Tecnico competente in acustica ambientale iscritto nei previsti elenchi provinciali.

Il relatore del presente documento, **Ing. Silvio Galtieri**, è in possesso dei requisiti di cui all'art. 2 commi 6 e 7 della legge 447/95 per lo svolgimento dell'attività di "Tecnico Competente" in acustica ambientale e iscritto all'elenco della Provincia di Bari con Determinazione Dirigenziale n° 3164 del 15/11/2012 della Provincia di Bari, successivamente iscritto all'Elenco Nazionale dei Tecnici Competenti in Acustica al n° 6551 del 10/12/2018.

Le attività relative alla presente valutazione previsionale di impatto acustico sono state coadiuvate dall'**Ing. Vito Antonio Galtieri** anch'egli tecnico competente in acustica ambientale e iscritto all'elenco della Regione Basilicata con Delibera di G.R. n° 1661 del 22/10/2008, successivamente iscritto all'Elenco Nazionale dei Tecnici Competenti in Acustica al n° 2401 del 10/12/2018.

NORME E LEGGI DI RIFERIMENTO

L'espresso riferimento alla documentazione di impatto acustico è oggetto della Legge quadro n. 447/95 all'art. 8 – *Disposizioni in materia d'impatto acustico:*

c. 4 – Le domande per il rilascio di concessioni edilizie relative a nuovi impianti ed infrastrutture adibiti ad attività produttive, sportive e ricreative e a postazioni di servizi commerciali polifunzionali, dei provvedimenti comunali che abilitano all'utilizzazione dei medesimi immobili ed infrastrutture, nonché le domande di licenza o di autorizzazione all'esercizio di attività produttive devono contenere una documentazione di previsione di impatto acustico.

c. 6 – La domanda di licenza o di autorizzazione all'esercizio delle attività di cui al comma 4 del presente articolo, che si prevede possano produrre valori di emissione superiori a quelli determinati ai sensi dell'articolo 3, comma 1, lettera a), deve contenere l'indicazione delle misure previste per ridurre o eliminare le emissioni sonore causate dall'attività o dagli impianti. La relativa documentazione deve essere inviata all'ufficio competente per l'ambiente del comune ai fini del rilascio del relativo nulla-osta.

I limiti massimi assoluti di emissione ed immissione, cui fare riferimento nella valutazione d'impatto, sono contenuti nel D.P.C.M. del 14/11/1997 *Determinazione dei valori limite delle sorgenti sonore.*

Il Comune di Riccia (CB) non ha eseguito la classificazione acustica del territorio nelle 6 Classi previste dal suddetto decreto, pertanto valgono le indicazioni dell'art. 6 del D.P.C.M. del 1 marzo 1991 così come di seguito riportate in tabella con i relativi valori acustici assoluti da rispettare:

ZONIZZAZIONE	Limite Diurno (06,00-22,00) Leq(A)	Limite Notturno (22,00-06,00) Leq(A)
Tutto il territorio nazionale	70	60
Zona A (*)	65	55
Zona B (*)	60	50
Zona esclusivamente industriale	70	70
(*) Zone di cui all'art. 2 del decreto ministeriale 2 aprile 1968, n. 1444		

Tabella 1 - Valori limiti di accettabilità di immissione Leq in dB(A) - (art. 6 D.P.C.M. del 01/03/1991)

Il decreto ministeriale del 2 aprile 1968, n. 1444 dall'art. 2 "Zone territoriali omogenee", definisce tra le altre, le zone "A" e "B" come segue:

- A) Le parti del territorio interessate da agglomerati urbani che rivestono carattere storico, artistico o di particolare pregio ambientale o da porzioni di essi, comprese le aree circostanti, che possono considerarsi parte integrante, per tali caratteristiche, degli agglomerati stessi;
- B) Le parti del territorio totalmente o parzialmente edificate, diverse dalle zone A): si considerano parzialmente edificate le zone in cui la superficie coperta degli edifici esistenti non sia inferiore al 12,5% (un ottavo) della superficie fondiaria della zona e nelle quali la densità territoriale sia superiore a 1,5 mc/mq.

Si evince che la zona di appartenenza del sito in esame, è riferibile alla "Tutto il territorio nazionale" con i seguenti limiti di immissione con cui confrontarsi:

ZONIZZAZIONE	Limite Diurno (06,00-22,00) Leq(A)	Limite Notturno (22,00-06,00) Leq(A)
Tutto il territorio nazionale	70	60

I valori limite differenziali di immissione, come definiti dalla più volte citata L. n. 447/1995, sono di 5 dB per il periodo diurno e di 3 dB per quello notturno. Il *rumore ambientale*, pertanto, non deve superare di oltre 5 dB il livello sonoro del *rumore residuo* in periodo diurno e di 3 dB in periodo notturno, **all'interno degli ambienti abitativi**. Tali limiti non si applicano nelle aree esclusivamente industriali e nei seguenti casi:

- se il rumore misurato a finestre aperte risulta inferiore a 50 dB(A) durante il periodo diurno e 40 dB(A) durante il periodo notturno;
- se il rumore misurato a finestre chiuse risulta inferiore a 35 dB(A) durante il periodo diurno e 25 dB(A) durante il periodo notturno.

I limiti differenziali si applicano sia in caso di zonizzazione acustica comunale che in sua assenza (Circolare del Ministero dell'Ambiente del 6 settembre 2004).

Le metodologie di misura sono sempre quelle descritte dal D.M. 16 marzo 1998

Il livello di rumore ambientale misurato può subire correzioni in alcuni casi definiti dal D.M. del 16 marzo 1998 e di seguito riportati.

misurato può subire correzioni in alcuni casi definiti dal D.M. del 16 marzo 1998 e di seguito riportati.

Presenza di rumore impulsivo

Il rumore è considerato avere componenti impulsive quando sono verificate le seguenti condizioni:

- l'evento risulta ripetitivo;
- la differenza tra LAImax ed LASmax è superiore a 6 dB;
- la durata dell'evento a -10 dB dal valore LAFmax è inferiore ad 1 s.

L'evento sonoro impulsivo si considera ripetitivo quando si verifica almeno 10 volte nell'arco di un'ora nel periodo diurno ed almeno 2 volte nell'arco di un'ora nel periodo notturno. In queste condizioni si ha una penalizzazione di 3 dB su ogni lettura registrata ($KI = 3$ dB).

Presenza di componenti tonali

Al fine di individuare la presenza di componenti tonali nel rumore è necessario effettuare un'analisi spettrale in bande di 1/3 di ottava. L'analisi deve essere condotta nell'intervallo di frequenza compreso tra 20 Hz e 20 kHz (con pesatura lineare).

Si è in presenza di una componente tonale se il livello minimo di una banda supera i livelli minimi delle bande adiacenti di almeno 5 dB. Si applica il fattore correttivo KT come definito al punto 15 dell'allegato A solo se la componente tonale individuata tocca un'isofonica uguale o superiore a quella più elevata raggiunta dalle altre componenti dello spettro.

Presenza di componenti spettrali in bassa frequenza

Se l'analisi in frequenza svolta con le modalità indicate al punto precedente rivela la presenza di componenti tonali tali da consentire l'applicazione del fattore correttivo KT nell'intervallo di frequenza compreso tra 20 Hz e 200 Hz, si applica anche la correzione KB così come definita al punto 15 dell'allegato A, esclusivamente nel tempo di riferimento notturno.

Le attività di misura del rumore, eseguite nelle valutazioni previsionali d'impatto acustico, devono rispettare quanto previsto dal D.M. del 16/03/1998 *Tecniche di rilevamento e di misurazione dell'inquinamento acustico*, in particolare per quelle misure effettuate presso i ricettori.

Secondo quanto indicato dalla Legge Quadro in materia di inquinamento acustico n. 447/95 (e s.m.i.), ai fini della presente relazione si riportano alcune importanti definizioni:

rumore: qualunque emissione sonora che provochi sull'uomo effetti indesiderati, disturbanti o dannosi o che determini un qualsiasi deterioramento qualitativo dell'ambiente;

inquinamento acustico: l'introduzione di rumore nell'ambiente abitativo o nell'ambiente esterno tale da provocare fastidio o disturbo al riposo e alle attività umane, pericolo per la salute umana, deterioramento degli ecosistemi, dei beni materiali, dei monumenti, dell'ambiente abitativo o dell'ambiente esterno o tale da interferire con le legittime fruizioni degli ambienti stessi;

ambiente abitativo: ogni ambiente interno a un edificio destinato alla permanenza di persone o di comunità ed utilizzato per le diverse attività umane, fatta eccezione per gli ambienti destinati ad attività produttive per i quali resta ferma la disciplina di cui al Decreto Legislativo 15 agosto 1991, n. 277, salvo per quanto concerne l'immissione di rumore da sorgenti sonore esterne ai locali in cui si svolgono le attività produttive;

sorgenti sonore fisse: gli impianti tecnici degli edifici e le altre installazioni unite agli immobili anche in via transitoria il cui uso produca emissioni sonore; le infrastrutture stradali, ferroviarie, aeroportuali, marittime, industriali, artigianali, commerciali e agricole; i parcheggi; le aree adibite a stabilimenti di movimentazione merci; i depositi dei mezzi di trasporto di persone e merci; le aree adibite a attività sportive e ricreative;

sorgenti sonore mobili: tutte le sorgenti sonore non comprese nel punto precedente;

valore di emissione: il valore di rumore emesso da una sorgente sonora;

valore di immissione: il valore di rumore immesso da una o più sorgenti sonore nell'ambiente abitativo o nell'ambiente esterno;

valore limite di emissione: il valore massimo di rumore che può essere emesso da una sorgente sonora. Il livello di emissione deve essere confrontato con i valori limite di emissione riferiti tuttavia all'intero periodo di riferimento. Secondo quanto indicato dal D.P.C.M. 14 novembre 1997 i valori limite devono essere rispettati in corrispondenza dei luoghi o spazi utilizzati da persone o comunità;

valore limite di immissione: il valore massimo di rumore che può essere immesso da una o più sorgenti sonore nell'ambiente abitativo nell'ambiente esterno, misurato in prossimità dei ricettori. Questi sono suddivisi in valori limite assoluti (quando determinati con riferimento al livello equivalente di rumore ambientale) ed in valori limite differenziali (quando determinati con riferimento alla differenza tra il livello equivalente di rumore ambientale e il rumore residuo). Il livello di immissione assoluto deve essere confrontato con i valori limite di immissione riferiti tuttavia all'intero periodo di riferimento. Il livello di immissione differenziale deve essere confrontato con i valori limite di immissione differenziale riferiti tuttavia periodo di misura in cui si verifica il fenomeno da rispettare;

tempo di riferimento (TR): rappresenta il periodo della giornata all'interno del quale si eseguono le misure. La durata della giornata è articolata in due tempi di riferimento: quello diurno compreso tra le h 06:00 e le h 22:00 e quello notturno compreso tra le h 22:00 e le h 06:00;

tempo di osservazione (TO): è un periodo di tempo compreso in TR nel quale si verificano le condizioni di rumorosità che si intendono valutare;

tempo di misura (TM): all'interno di ciascun tempo di osservazione, si individuano uno o più tempi di misura (TM) di durata pari o minore del tempo di osservazione, in funzione delle caratteristiche di variabilità del rumore ed in modo tale che la misura sia rappresentativa del fenomeno;

Livello continuo equivalente di pressione sonora ponderato "A": è il valore del livello di pressione sonora ponderato "A" di un suono costante che, nel corso di un tempo specificato T, ha la medesima pressione quadratica media del suono considerato, il cui livello varia in funzione del tempo

$$L_{Aeq,T} = 10 \log_{10} \left[\frac{1}{T} \int_0^T \frac{p_A^2(t)}{p_0^2} dt \right] dB(A)$$

- dove L_{Aeq} è il livello continuo equivalente di pressione sonora ponderato "A" considerato in un intervallo che inizia all'istante t_1 e termina all'istante t_2 ;
- $p_A(t)$ è il valore istantaneo della pressione sonora ponderata "A" del segnale acustico in Pascal;
- p_0 è il valore della pressione sonora di riferimento.

livello di rumore ambientale (LA): è il livello continuo equivalente di pressione sonora ponderato "A" prodotto da tutte le sorgenti di rumore esistenti in un dato luogo e durante un determinato tempo. Il rumore ambientale è costituito dall'insieme del rumore residuo e da quello prodotto dalle specifiche sorgenti disturbanti, con l'esclusione degli eventi sonori singolarmente identificabili di natura eccezionale rispetto al valore ambientale della zona.

È il livello che si confronta con i limiti massimi d'esposizione:

- 1) nel caso dei limiti differenziali è riferito al Tempo di misura T_M ;
- 2) nel caso dei limiti assoluti è riferito a Tempo di riferimento T_R .

Livello di rumore residuo (LR): è il livello continuo equivalente di pressione sonora ponderato "A" che si rileva quando si esclude la specifica sorgente disturbante. Deve essere misurato con le identiche regole impiegate per la misura del rumore ambientale e non deve contenere eventi sonori atipici.

livello differenziale di rumore (LD): differenza tra livello di rumore ambientale (LA) e quello di rumore residuo (LR);

fattore correttivo (KI): (non si applicano alle infrastrutture dei trasporti) è la correzione in dB(A) introdotta per tener conto della presenza di rumori con componenti impulsive, tonali o di bassa frequenza il cui valore è di seguito indicato:

- per la presenza di componenti impulsive KI = 3 dB
- per la presenza di componenti tonali KT = 3 dB
- per la presenza di componenti in bassa frequenza KB = 3 dB

livello di rumore corretto (Lc): è definito dalla relazione:

$$L_c = L_A + K_I + K_T + K_B$$

La citata Legge Quadro definisce il periodo di riferimento diurno dalle ore 6.00 alle ore 22.00 ed il periodo di riferimento notturno dalle ore 22.00 alle ore 6.00.

Nelle analisi di tipo previsionale i parametri che vengono stimati sono riferibili al L_p di pressione sonora e conseguentemente al L_A mediato sul periodo di riferimento. Le stime vengono effettuate sulla base di algoritmi normalizzati:

- Le leggi dell'acustica di base di propagazione e diffusione sonora in campo libero, ed in campo riverberante;
- L'algoritmo di assorbimento previsto dalla norma ISO 9613-2;
- Trasmissione del suono per via aerea attraverso divisori - fonoisolamento;

LOCALIZZAZIONE DELL'AREA DI PROGETTO E CARATTERISTICHE DEL SITO

L'area oggetto dell'intervento ricade nel Comune di Riccia (CB) in località Paolina, e le infrastrutture indispensabili interessano oltre al comune di Riccia, anche il territorio di Cercemaggiore (CB).


Geograficamente, l'impianto, costituito da 6 aerogeneratori, è collocato alle Latitudini - Longitudini:

- 41.47240341° Nord e 14.86016506° Est (WTG 0);
- 41.46499046° Nord e 14.86719692° Est (WTG 1);
- 41.45571170° Nord e 14.87258665° Est (WTG 2);
- 41.45409494° Nord e 14.88789076° Est (WTG 3);
- 41.45684069 Nord e 14.89654523° Est (WTG 4);
- 41.44730285° Nord e 14.89051079 ° Est (WTG 5);

La via di accesso ai lotti interessati avviene dalla S.P. 107 e dalla S.S. 212. Gli impianti saranno collegati entra/esci e confluiranno nell'impianto di accumulo elettrochimico; dall'impianto di accumulo elettrochimico saranno collegati al punto di consegna nella futura stazione elettrica di smistamento Terna nella quale avverrà la trasformazione 36/150 kV.




Ortofoto area di intervento

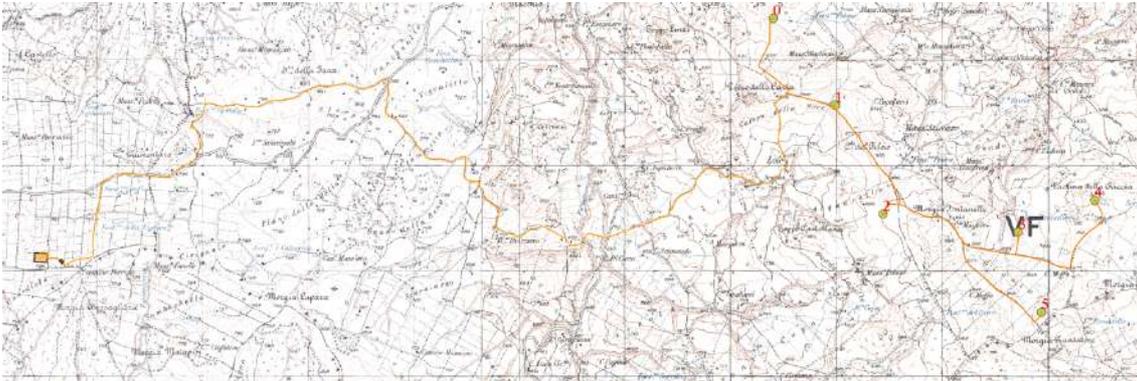

Inquadramento corografico – IGM 1:25.000

Si rimanda al Piano Particellare per l'inquadramento nel Nuovo Catasto dei Terreni del progetto e relative opere di connessione.

Allo stato attuale, il terreno si presenta pianeggiante. In base ai rilievi di precisione effettuati in loco, l'altitudine media è di 920 metri sopra il livello del mare.

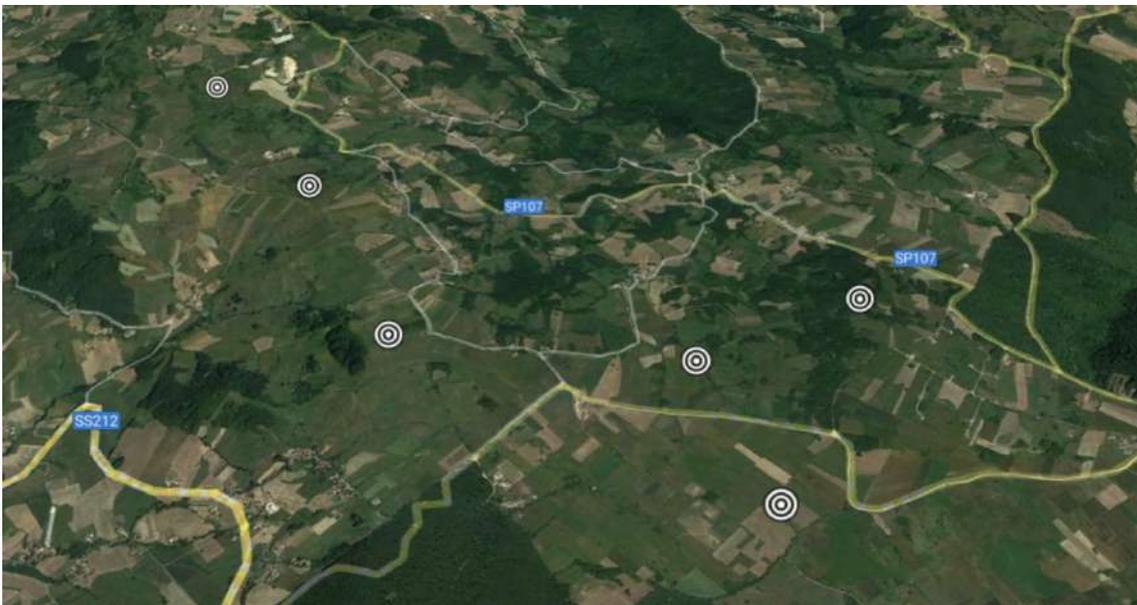

Stato dell'area

L'agglomerato urbano più prossimo all'area di intervento risulta essere il comune di Riccia (CB), a circa 2,45 km di distanza dalla WTG o.

Il territorio interessato alla realizzazione dell'impianto, è classificato come "Zona Agricola" secondo il vigente strumento urbanistico. Le opere civili da realizzare risultano essere compatibili con l'inquadramento urbanistico del territorio.

Di fatto, l'area presa in analisi non presenta elementi insediativi residenziali densi se non qualche sporadica presenza di abitazioni e unità immobiliari isolate.

DESCRIZIONE DELL'IMPIANTO DI GENERAZIONE EOLICA

L'energia eolica altro è che l'energia prodotta da una turbina eolica o aerogeneratore che trasforma l'energia cinetica posseduta dal vento in energia elettrica senza l'utilizzo di alcun combustibile ma solo attraverso la conversione dell'energia meccanica di rotazione effettuato dalle pale. L'impianto avrà una potenza complessiva di picco di 30 MW e sarà così composto:

Impiantistica

- | | |
|-----------------------------------|------|
| • Aerogeneratori | 6 |
| • Potenza unitaria aerogeneratore | 6 MW |
| • Trasformatore MT/AT | 1 |
| • Trasformatore da 2.500 kW | 4 |
| • Inverter da 2.500 kW | 4 |

Opere edili

- | | |
|--|---|
| • N° Impianto di accumulo elettrochimico 10 MW | 1 |
|--|---|

Dall'analisi della configurazione di impianto è possibile identificare i seguenti componenti quali sorgenti di rumore:

- Aerogeneratori;
- Impianto di accumulo elettrochimico;
- Stazione di utenza

Di seguito si riportano le planimetrie generali dell'impianto.

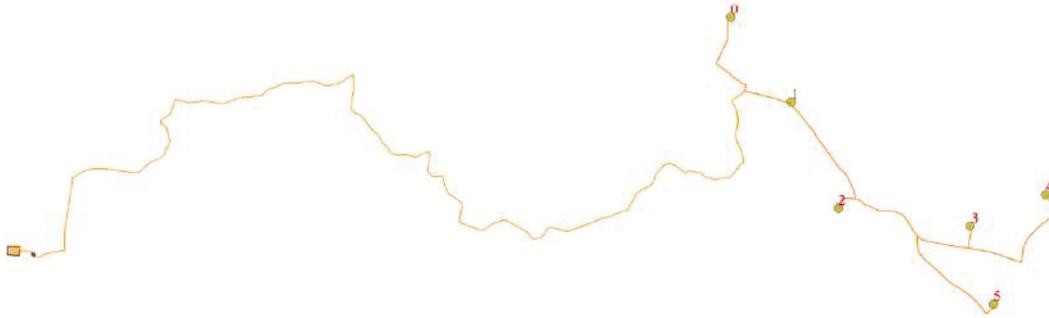


Figura 1 - Planimetria generale dell'impianto eolico

La posizione delle sorgenti di rumore è riportata nella tavola allegata alla presente relazione, relativa alla fase di esercizio.

Di seguito si riportano stralci planimetrici del sito che ospiterà l'impianto:



Figura 2 - Immagine aerea e localizzazione dell'area di studio

CARATTERIZZAZIONE DELLE SORGENTI

FASE DI ESERCIZIO

La produzione di energia elettrica avverrà durante tutti i giorni della settimana, ma ovviamente solo in condizioni specifiche di vento, vale a dire in condizioni di velocità del vento comprese tra 3 m/s e 20 m/s. La rumorosità dell'impianto attribuibile alla fase di esercizio quindi ricade solo in condizioni di velocità del vento comprese nel suddetto range, mentre con velocità del vento inferiori a 3 m/s (cut-in) o superiori a 20 m/s (cut-off) gli aerogeneratori rimangono inattivi e non producono emissioni sonore.

Per la valutazione del livello del rumore ambientale presso i recettori individuati, in riferimento al modello di turbina eolica VESTAS V150 con altezza al mozzo di 125 m, è stato considerato lo scenario di emissione sonora peggiorativo, ovvero lo scenario con velocità del vento all'altezza dell'hub pari a 9 m/s, in quanto, come si evince dalla Tabella riportata, per velocità del vento $v > 9$ m/s l'emissione sonora della macchina rimane pressochè costante (valore pari a 107,7 dB(A)). Di conseguenza, a partire dai 9 m/s sino alla velocità di cut-off varranno le stesse configurazioni ottenute per $v=9$ m/s ed anzi si stima una minor rischio di superamento del criterio differenziale poiché all'aumentare del vento aumenterà il rumore residuo ai recettori.

Curva sonora, Mode PO6000-0S	
Livello di potenza sonora ad altezza hub (125 m)	
Condizioni per il livello di potenza sonora	Norma IEC 61400-11 ed. 3 Turbolenza massima all'altezza del mozzo: 30% Angolo di afflusso (verticale): $0 \pm 2^\circ$ Densità dell'aria: 1.225 kg/m³
Velocità del vento ad altezza hub [m/s]	Livello di potenza sonora ad altezza hub [dBA] Mode PO6000-0S
3	94,8
4	95
5	96,8
6	99,7
7	102,7

8	105,5
9	107,6
10	107,6
11	107,7
12	107,7
13	107,7
14	107,7
15	107,7
16	107,7
17	107,7
18	107,7
19	107,7
20	107,7

Tabella 2 - Dati di emissione acustica del modello VESTAS V150 - PO6000-0S - 125per diverse velocità del vento riferite ad altezza hub (125 m).

Occorre tuttavia considerare che la velocità del vento misurata all'altezza del mozzo (nel caso specifico all'altezza di 125 m s.p.c.) è generalmente diversa dalla velocità del vento misurata alla quota dei recettori, ed è quindi necessario correlare le due velocità per stabilire le condizioni in cui calcolare il rumore residuo nella configurazione di impianto; a tale scopo si è utilizzato il profilo logaritmico.

Si riporta di seguito la formula usata per calcolare la velocità del vento U (m/s) a una quota z (m) partendo da una misura di velocità alla quota z_r (m) su un terreno con uno specifico coefficiente di rugosità (m).

Nella sua estensione più comunemente usata la legge logaritmica è espressa come:

$$\frac{U_z}{U_{z_r}} = \frac{\ln\left(\frac{z}{z_0}\right)}{\ln\left(\frac{z_r}{z_0}\right)}$$

Il sito in esame è composto principalmente da campi con vegetazione, si è assunto un coefficiente di rugosità pari a $z_0 = 0.05$ m perché abbinato a siti analoghi a quello oggetto di studio.

Velocità del vento alle varie altezze secondo la legge logaritmica $Z_0 = 0.05 \text{ m}$	
Quota hub (125 m)	Quota recettore (3 m)
(m/s)	(m/s)
3	1,6
4	2,1
5	2,6
6	3,1
7	3,7
8	4,2
9	4,7

Tabella 3 - Correlazione tra velocità del vento alle varie altezze secondo legge logaritmica e con coefficiente di rugosità di 0.05 m

In questo modo è possibile riportare (si veda tabella seguente) i livelli di potenza sonora (LWA in dB(A)) alle diverse velocità del vento (m/s) riferiti ad altezza hub di 125 m, con indicazione della velocità del vento ad altezza hub e la conseguente velocità del vento calcolata con legge logaritmica ad altezza 3 m dal suolo in corrispondenza dei recettori.

Velocità media del vento		Lw VESTAS V 150 Quota hub (125 m)
Quota hub (125 m)	Quota recettore (3 m)	
(m/s)	(m/s)	dB(A)
3	1,6	94,8
4	2,1	95,0
5	2,6	96,8
6	3,0	99,7
7	3,1	102,7
8	4,2	105,5
9	4,7	107,6

Tabella 4 - Correlazione tra velocità del vento alle varie altezze secondo legge logaritmica e con coefficiente di rugosità di 0.05 m

La potenza acustica emessa da una turbina eolica si compone in prima analisi di due diversi contributi:

- Il *rumore meccanico* è quello connesso al funzionamento delle apparecchiature poste all'interno della navicella, tra cui si distingue per intensità il rumore dovuto alla rotazione degli ingranaggi del moltiplicatore di giri.
- Il *rumore aerodinamico* è associato alla rotazione delle pale ed è generato dagli effetti di turbolenza dovuti dall'interazione dell'aria con le pale. Quest'ultimo disturbo possiede essenzialmente due distinte componenti sonore: la prima è causata dall'estremità delle pale che, fendendo l'aria a velocità inferiori a quella del suono, emettono rumore ad alta frequenza; la seconda è dovuta al passaggio periodico della pala a poca distanza dalla torre metallica.

Secondo diversi studi, quest'ultimo rumore è la componente prevalente ed è quella che pone le maggiori difficoltà di controllo a livello progettuale.

Dall'analisi delle singole sorgenti indicate, quelle presenti nell'area di impianto sono le seguenti:

ID	Sorgenti	N.	Livello di potenza sonora
SE1	Aerogeneratore da 6 MW	6	$L_{w,cad} = 107,7,0 \text{ dB}$
SE2	Trasformatore da 2.500 kW	4	$L_{w,cad} = 81,0 \text{ dB}$
SE3	Trasformatore MT/AT	1	$L_{w,cad} = 81,0 \text{ dB}$
SE4	Inverter da 2.500 kW	4	$L_{w,cad} = 93,0 \text{ dB}$
SE5	Aspiratore elicoidale da cabina	1	$L_{w,cad} = 73,5 \text{ dB}$

Tabella 5 - Sorgenti rumorose in fase di esercizio

Le sorgenti sono distribuite in cabine secondo il seguente schema:

ID	Sorgenti	N.	Livello di potenza sonora
AE	SE1	6	$L_{w,cad} = 107,7 \text{ dB}$
ST	SE2 + SE4	4	$L_{w,cad} = 93,0 \text{ dB}$
TR	SE3 + SE5	1	$L_{w,cad} = 81,7 \text{ dB}$

Tabella 6 - Sorgenti rumorose in fase di esercizio

I livelli di potenza sonora dei componenti sono stati forniti dal committente.

Le sorgenti rumorose saranno considerate tutte attive contemporaneamente nella stima della rumorosità prodotta certi di agire a vantaggio di sicurezza.

Si precisa che il contributo sonoro offerto dalla cabina di raccolta è del tutto influente ai fini del calcolo complessivo della rumorosità dell'impianto in esercizio in quanto i livelli sonori sono logaritmici e si sommano energeticamente, pertanto le sorgenti più rumorose mascherano le meno rumorose.

FASE DI CANTIERE

La fase di cantiere sarà caratterizzata dalla posa in opera di tutte le strutture edili, di sostegno ai pali e aerogeneratori, il montaggio degli stessi. Inoltre verranno realizzate opere di connessione impiantistica comprensive di realizzazione di strade e piazzole in uso all'impianto di generazione elettrica. Di seguito si riportano in forma tabellare le fasi di lavorazione che comportano le situazioni emissive maggiormente critiche.

Qualora la rumorosità delle fasi del cantiere superi i limiti normativi del D.P.C.M. del 14/11/1997, e si ravvisi l'impossibilità di contenere dette immissioni, si procederà alla richiesta di autorizzazione in deroga ai limiti acustici ai sensi dell'art. 6 comma 1 della L. 447/1995 e L.R. 3/2002 art. 14 comma 1 lettera f (Regione Puglia), per attività di carattere temporaneo.

Si riporta inoltre l'elenco delle macchine utilizzate con i relativi livelli di potenza sonora tratti dall'elenco macchine del manuale "La valutazione dell'inquinamento acustico prodotto dai cantieri edili" realizzato dal C.P.T. di Torino.

Fase di lavoro	Attrezzatura impiegata	L _w [dB]	L _{w,TOT} [dB]
Strade e Piazzole: Sbancamento	No. 1 Escavatore	104,0	105,0
	No. 1 Autocarro	98,0	
Strade e Piazzole: Scavi e posa cavidotti	No. 1 Escavatore	104,0	105,0
	No. 1 Autocarro	98,0	
Strade e Piazzole: Rinterri - Stabilizzazione - Strato drenante superf.	No. 1 Autocarro	98,0	103,5
	No. 1 Rullo compattatore	102,0	
WGT: Sbancamento aree di fondazione	No. 1 Escavatore	104,0	105,0
	No. 1 Autocarro	98,0	
WGT: Trivellazione pali di fondazione	No. 1 Trivella	106,0	106,6
	No. 1 Autocarro	98,0	
WGT: Montaggio armature	No. 1 Autocarro	98,0	98,0
WGT: Getto cls	No. 1 Betoniera	99,0	101,5
	No. 1 Autocarro	98,0	
WGT: Montaggio WGT	No. 2 Gru	95,0	99,8
	No. 1 Autocarro	98,0	

Tabella 7 - Sorgenti rumorose nelle fasi di cantiere

Al fine di modellare l'impatto acustico della fase di cantiere si è proceduto ad accorpare fasi di lavoro compatibili, vale a dire fasi che ragionevolmente possono essere espletate in maniera contemporanea. Inoltre si sono sommati energeticamente tutti i contributi in termini di livello di potenza sonora L_w di tutte le macchine operatrici per singola macrofase e si è deciso di modellare un'unica macrofase che risultava maggiormente rumorosa, certi di agire a vantaggio di sicurezza.

Pertanto la fase ritenuta più rumorosa, per quello che concerne la macrofase "Realizzazione di strade e piazzole", è quella che comprende gli "Scavi per posa dei cavidotti", mentre per la macrofase di montaggio di pali ed aerogeneratori "WGT" quella più rumorosa risulta essere

quella legata alla “Trivellazione per pali di fondazione”. Queste due fasi verranno modellate contemporaneamente rappresentativamente della fase di cantiere.

Di seguito si riportano le sorgenti di rumore (macchine operatrici) impiegate nella suddetta macrofasi:

ID	Sorgenti	N.	Livello di potenza sonora
SC1	Escavatore	1	$L_{w,cad} = 104,0$ dB
SC2	Autocarro	1	$L_{w,cad} = 98,0$ dB
SC3	Trivella	1	$L_{w,cad} = 106,0$ dB

Tabella 8 - Sorgenti rumorose nella macrofase più rumorosa di cantiere

La posizione delle sorgenti di rumore è riportata nella tavola allegata alla presente relazione, relativa alla fase di cantiere.

INDIVIDUAZIONE DEI POSSIBILI RICETTORI

Il sito di progetto ricade nel Comune di Riccia (CB) in località Paolina, mentre le infrastrutture indispensabili interessano oltre al comune di Riccia, anche il territorio di Cercemaggiore (CB).

L'impianto sorgerà in una zona prettamente agricola e nelle vicinanze di sorgenti rumorose che influiscono sul clima acustico dell'area e quindi sul livello residuo. Infatti, mentre le strade prospicienti l'impianto risultano mediamente rumorose e sono la strada S.P. 107 e la S.S. 212.

I ricettori potenzialmente più esposti alla rumorosità generata dall'impianto, rispetto ai quali saranno realizzate le stime dell'impatto acustico derivante dallo stesso, sono stati individuati, tramite orto-foto, lungo le strade limitrofe all'area di impianto, evitando strutture di campagna non abitate da possibili ricettori in un raggio pari a 1500 m. Rispetto a tali ricettori più esposti si condurrà la stima puntuale della rumorosità proveniente dalle attività di produzione eolica. I ricettori selezionati per la stima della rumorosità sono riportati nella seguente tabella e individuati nelle immagini a seguire:

Id Ricettore	Latitudine	Longitudine
R1	41,443589 °N	14,896455 °E
R2	41,462404 °N	14,896045 °E
R3	41,461582 °N	14,890896 °E
R4	41,459817 °N	14,885845 °E
R5	41,459128 °N	14,884959 °E
R6	41,45845 °N	14,888496 °E
R7	41,452911 °N	14,881948 °E
R8	41,455018 °N	14,88058 °E
R9	41,455514 °N	14,878676 °E
R10	41,451488 °N	14,868097 °E
R11	41,459576 °N	14,8749 °E
R12	41,460584 °N	14,874417 °E
R13	41,464416 °N	14,872285 °E
R14	41,472892 °N	14,867692 °E
R15	41,476033 °N	14,855459 °E
R16	41,471783 °N	14,855297 °E
R17	41,46558 °N	14,860891 °E
R18	41,459646 °N	14,861525 °E
R19	41,457846 °N	14,858536 °E
R20	41,455466 °N	14,847816 °E
R21	41,453301 °N	14,836321 °E
R22	41,454386 °N	14,832475 °E
R23	41,453939 °N	14,829595 °E
R24	41,458184 °N	14,82652 °E
R25	41,460651 °N	14,825148 °E
R26	41,460154 °N	14,821292 °E
R27	41,463649 °N	14,817699 °E
R28	41,466028 °N	14,814952 °E
R29	41,466811 °N	14,811996 °E
R30	41,464832 °N	14,802819 °E
R31	41,459341 °N	14,79407 °E
R32	41,452732 °N	14,773577 °E
R33	41,451009 °N	14,774715 °E

Tabella 9 - Ricettori potenzialmente esposti

Tra i 33 ricettori individuati, quelli che possiedono una categoria catastale di tipo residenziale sono:

R1, R2, R3, R4, R5, R6, R7, R8, R9, R10, R11, R12, R13, R14, R15, R16, R17, R19, R20, R21, R22, R23, R25, R26, R27, R28, R29 e R32.

Nella tabella allegata alla presente relazione si riportano le categorie catastali di appartenenza di ogni ricettore, in rosso sono indicati i ricettori con categoria residenziale.

Di seguito si riporta la vista aerea del posizionamento dei ricettori esposti, considerati nella valutazione previsionale:



Figura 3 – Ricettori più esposti

MISURA DEL CLIMA ACUSTICO ANTE OPERAM

La valutazione di clima acustico ha lo scopo di quantificare il livello dei rumori presenti nell'area oggetto di trasformazione e verificarne la conformità con le prescrizioni dettate dal DPCM 14/11/1997 intitolato *"Determinazione dei valori limite delle sorgenti sonore"*, relativamente alla classe d'uso del territorio.

La valutazione di clima acustico è imposta dalla legge quadro sull'inquinamento acustico n. 447 del 26 Ottobre 1995 ed è necessaria per il rilascio delle concessioni relative ad aree destinate ad ospitare tipologie di insediamenti particolarmente sensibili al rumore.

Sono state condotte misure acustiche in prossimità delle sorgenti di rumore presenti già nell'area e che ne condizionano il clima acustico.

Con le misure effettuate è stato calibrato il modello matematico di propagazione sonora in campo libero e realizzata una mappa dei livelli residui, escludendo le attività investigate, e conseguentemente dei livelli ambientali caratterizzanti l'area che ospiterà il parco eolico sia in fase di cantiere che di esercizio.

DATA, LUOGO, ORA DEL RILEVAMENTO E CONDIZIONI METEOROLOGICHE

E' stata dunque condotta una campagna di misure fonometriche sull'area oggetto di studio al fine di fotografare acusticamente lo stato di fatto ante operam. Tale campagna di misure è stata svolta in data sabato 3 Giugno 2022 dalle ore 7.00 alle ore 10.00 circa.

Le condizioni meteorologiche sono state di tempo buono, di vento inferiore a 5 m/s, e di umidità relativa 60%.

Le misure fonometriche effettuate sono conformi al D.P.C.M del 16 marzo 1998.

TEMPO DI RIFERIMENTO, DI OSSERVAZIONE E DI MISURA

Le misure effettuate sono state acquisite con la *tecnica del campionamento* all'interno del tempo di osservazione, quindi è importante definire il *tempo di riferimento*, il *tempo di osservazione* ed il *tempo di misura*, così come di seguito.

Le attività dell'impianto si svolgono nel periodo diurno, il *tempo di riferimento* preso in esame per la campagna di misure è quello diurno ovvero quello che va dalle ore 6.00 alle ore 22.00, mentre il *tempo di osservazione* in cui è stata monitorata l'attività va dalle ore 09.00 alle ore 12.00 circa.

Dalle considerazioni di cui in precedenza, i *tempi di misura* ricadono all'interno del tempo di riferimento e risultano essere di durata di 30 min circa per misure di tipo *spot*.

STRUMENTAZIONE UTILIZZATA PER LA FONOMETRIA

La strumentazione utilizzata consiste in:

- Fonometro integratore analizzatore di frequenze di marca SVANTEK ITALIA mod. SVAN 959 matr. N. 21241 certif. di taratura Accredia LAT. N. 185 del 14/12/2021;
- Preamplificatore di marca SVANTEK mod. SV12L matr. N. 24916 certif. di taratura Accredia LAT. N. 185 del 14/12/2021;
- Microfono G.R.A.S. mod. 40AE matr. N. 133169 certif. di taratura Accredia LAT. N. 185 del 14/12/2021;
- Calibratore di marca SVANTEK mod. SV31 matr. N. 24788 certif. di taratura Accredia LAT. N. 185 del 14/12/2021;
- Filtri in 1/3 di ottava certif. di taratura Accredia LAT. N. 185 del 14/12/2021.

() La taratura del preamplificatore e del microfono è compresa nel certificato di taratura del fonometro integratore in quanto, compongono un'unica catena di misura certificata.*

la cui catena è in classe 1 secondo le norme I.E.C. 651 “Fonometri di precisione”, I.E.C. 804 “fonometri integratori”, I.E.C. 1260 “Analisi in frequenza per bande di ottava e un terzo di ottava” in conformità al D.M. 16/03/98.

Calibrazione Iniziale		Calibrazione Finale	
	<p>114.0 dB(A) 1000 Hz Fattore di Calibrazione C = -0,96</p>		<p>114.0 dB(A) 1000 Hz Fattore di Calibrazione C = -0,89</p>
			

Figura 4 - Calibrazione iniziale-finale della catena fonometrica

INDIVIDUAZIONE DEI PUNTI DI MISURA

La campagna di misure effettuate è stata finalizzata alla misura del clima acustico dell'area presente prima dell'inizio delle attività, facendo riferimento alle sorgenti di rumore presenti nell'area di studio.

L'indagine acustica ha permesso la calibrazione del modello matematico di propagazione sonora in campo libero e la realizzazione di una mappa dei livelli residui, escludendo le attività investigate, e conseguentemente dei livelli ambientali caratterizzanti l'area che ospiterà l'impianto eolico sia in fase di cantiere che di esercizio.

Di seguito si riportano immagini relative al posizionamento del punto di misura:



Figura 5 - Individuazioni dei punti di misura del clima acustico

RIEPILOGO DEI PUNTI DI MISURA

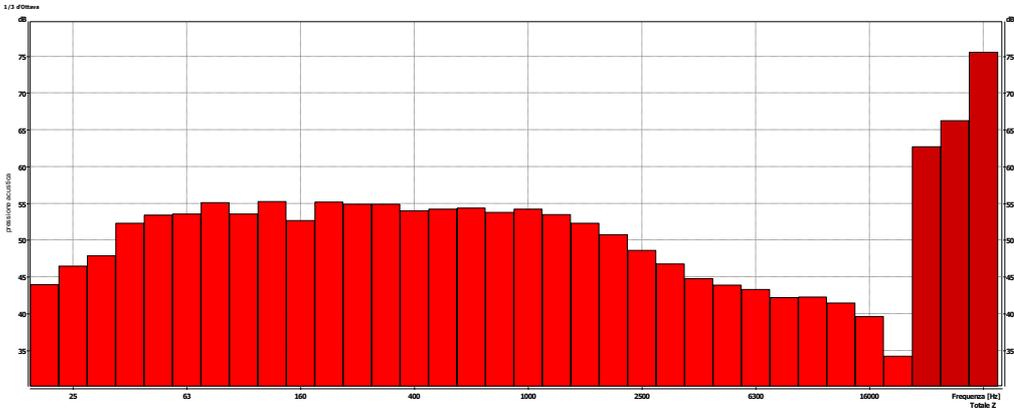
Punto di misura	Tipo misura	Note
P1*	Livello residuo L_R	All'esterno, in prossimità della strada S.S. 212 a 4,0 m di altezza;
P2*	Livello residuo L_R	All'esterno, in prossimità della strada S.P. 107 a 4,0 m di altezza;
P3*	Livello residuo L_R	All'esterno, in prossimità della strada S.P. 93 a 4,0 m di altezza;


Tabella 10 - Tabella riassuntiva e descrizione dei Punti di misura

() Le misure effettuate nei punti P1, P2 e P3 servono a valutare il clima acustico dell'area in esame e soprattutto di calibrare il modello matematico di propagazione in campo libero.*


L'implementazione e calibrazione di tale modello condurrà alla stima della rumorosità attesa ai ricettori più esposti nella fase di cantiere e di esercizio.

TABELLA DELLE MISURE EFFETTUATE (CLIMA ACUSTICO)

ID Misura	P1	descrizione	Livello di rumore Residuo L_R	
Ubicazione	Livello misurato all'esterno, in prossimità strada S.S. 212 a 4,0 m di altezza			
Data	03/06/2022	Pesatura	A	
Ora inizio misura	07:02	Leq (dB)	62,7 (62,5)	
Durata (min)	30:00	L₉₅ (dB)	38,7 (38,5)	
Cost. Integr.	Fast	Comp. Tonali/Impulsive	NO/NO	
IMMAGINE	SPETTRO IN FREQUENZA			
	 <p>Info: Canone principale: Tabella Z: 75,6</p>			

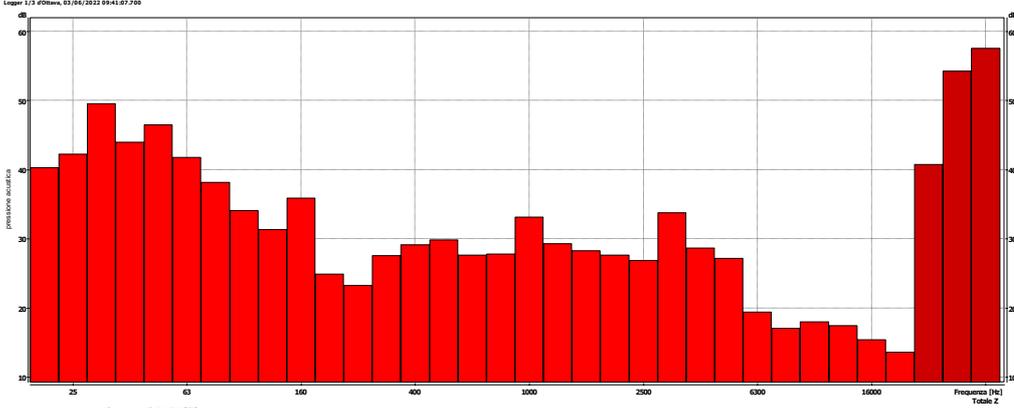ID Misura	P2	descrizione	Livello di rumore Residuo L_R	
Ubicazione	Livello misurato all'esterno, in prossimità della strada S.P. 107 a 4,0 m di altezza			
Data	03/06/2022	Pesatura	A	
Ora inizio misura	09:17	Leq (dB)	49,1 (49,0)	
Durata (min)	24:00	L₉₅ (dB)		
Cost. Integr.	Fast	Comp. Tonali/Impulsive	NO/NO	
IMMAGINE	SPETTRO IN FREQUENZA			
	 <p>Info: Canone principale: Tabella Z: 57,6</p>			

ID Misura	P3	descrizione	Livello di rumore Residuo L _R	
Ubicazione	Livello misurato all'esterno, in prossimità della strada S.P. 93 a 4,0 m di altezza			
Data	03/06/2022	Pesatura	A	
Ora inizio misura	08:20	Leq (dB)	63,2 (63,0)	
Durata (min)	30:00	L₉₅ (dB)	34,0 (34,0)	
Cost. Integr.	Fast	Comp. Tonali/Impulsive	NO/NO	

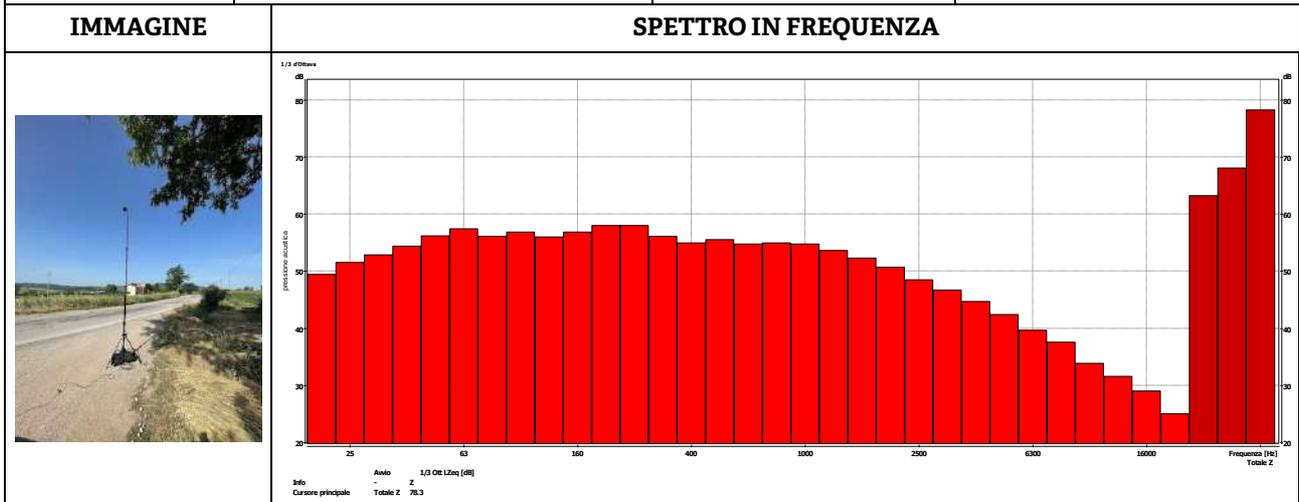

VALUTAZIONE PREVISIONALE DI IMPATTO ACUSTICO IN FASE DI CANTIERE ED IN FASE DI ESERCIZIO

La direttiva 2002/49/CE relativa alla determinazione ed alla gestione del rumore ambientale recepita in Italia dal Decreto Legge 19 Agosto 2005 n. 194 riporta come riferimento per la valutazione della rumorosità prodotta dalle attività industriali la ISO 9613-2 1996.

La relazione impiegata è quindi quella del modello di propagazione in campo libero:

$$L_p = L_w - 20 \log_{10} r + 10 \log_{10} Q - 11$$

In cui L_p è il livello di pressione sonora stimata in corrispondenza del ricettore, L_w è il livello di potenza sonora caratteristica della sorgente di rumore, r è la distanza di propagazione tra la sorgente e il ricettore mentre Q è la direttività della sorgente.

La stima è stata effettuata software previsionale di tipo ray-tracing (N.I.V. - Noise Impact Valuation) che, partendo da un piano quotato e ortofoto, permette la modellazione digitale del terreno e dell'area di intervento (D.T.M. su base G.I.S.) e modella la propagazione in campo libero delle onde sonore provenienti dalle sorgenti sonore opportunamente posizionate, al fine di giungere ad una previsione dell'impatto acustico in un'area.

Per lo studio previsionale della fase di cantiere e di esercizio, fondamentale per definire lo scenario futuro del rumore presso i ricettori sensibili, la metodologia operativa consiste, in questo caso particolare, nell'inserire all'interno del contesto territoriale dell'area di studio nuove sorgenti sonore dalle caratteristiche di emissione ricavate dalle schede tecniche relative alle attrezzature che verranno impiegate.

Le sorgenti rumorose, nella macrofase di cantiere e nella fase di esercizio, saranno considerate tutte attive contemporaneamente, nella stima della rumorosità certi di agire a vantaggio di sicurezza.

Sono state condotte misure acustiche in prossimità delle sorgenti di rumore presenti già nell'area e che ne condizionano il clima acustico.

Con le misure effettuate è stato calibrato il modello matematico di propagazione sonora in campo libero e realizzata una mappa dei livelli residui, escludendo le attività investigate.

Di seguito si riportano i dati derivanti dal modello di propagazione in campo libero per i livelli residui, chiamati L_R :

LIVELLI RESIDUI

ID Ric.	Località	Livello L_R		Zonizzazione	Limite	
		Giorno (dBA)	Notte (dBA)		Zona	Giorno (dBA)
R1	Località "Paolina" (CB)	35,4	35,4	Tutto il territorio nazionale	70,0	60,0
R2	Località "Paolina" (CB)	44,4	44,4	Tutto il territorio nazionale	70,0	60,0
R3	Località "Paolina" (CB)	34,9	34,9	Tutto il territorio nazionale	70,0	60,0
R4	Località "Paolina" (CB)	35,1	35,1	Tutto il territorio nazionale	70,0	60,0
R5	Località "Paolina" (CB)	35,0	35,0	Tutto il territorio nazionale	70,0	60,0
R6	Località "Paolina" (CB)	34,6	34,6	Tutto il territorio nazionale	70,0	60,0
R7	Località "Paolina" (CB)	34,0	34,0	Tutto il territorio nazionale	70,0	60,0
R8	Località "Paolina" (CB)	34,7	34,7	Tutto il territorio nazionale	70,0	60,0
R9	Località "Paolina" (CB)	34,5	34,5	Tutto il territorio nazionale	70,0	60,0
R10	Località "Paolina" (CB)	37,5	37,5	Tutto il territorio nazionale	70,0	60,0
R11	Località "Paolina" (CB)	34,1	34,1	Tutto il territorio nazionale	70,0	60,0
R12	Località "Paolina" (CB)	34,2	34,2	Tutto il territorio nazionale	70,0	60,0
R13	Località "Paolina" (CB)	34,3	34,3	Tutto il territorio nazionale	70,0	60,0
R14	Località "Paolina" (CB)	35,6	35,6	Tutto il territorio nazionale	70,0	60,0
R15	Località "Paolina" (CB)	34,0	34,0	Tutto il territorio nazionale	70,0	60,0
R16	Località "Paolina" (CB)	34,2	34,2	Tutto il territorio nazionale	70,0	60,0
R17	Località "Paolina" (CB)	34,0	34,0	Tutto il territorio nazionale	70,0	60,0
R18	Località "Paolina" (CB)	34,8	34,8	Tutto il territorio nazionale	70,0	60,0
R19	Località "Paolina" (CB)	34,0	34,0	Tutto il territorio nazionale	70,0	60,0
R20	Località "Paolina" (CB)	39,7	39,7	Tutto il territorio nazionale	70,0	60,0
R21	Località "Paolina" (CB)	36,2	36,2	Tutto il territorio nazionale	70,0	60,0
R22	Località "Paolina" (CB)	35,5	35,5	Tutto il territorio nazionale	70,0	60,0
R23	Località "Paolina" (CB)	35,0	35,0	Tutto il territorio nazionale	70,0	60,0
R24	Località "Paolina" (CB)	35,6	35,6	Tutto il territorio nazionale	70,0	60,0
R25	Località "Paolina" (CB)	36,0	36,0	Tutto il territorio nazionale	70,0	60,0
R26	Località "Paolina" (CB)	35,2	35,2	Tutto il territorio nazionale	70,0	60,0
R27	Località "Paolina" (CB)	41,4	41,4	Tutto il territorio nazionale	70,0	60,0
R28	Località "Paolina" (CB)	44,5	44,5	Tutto il territorio nazionale	70,0	60,0
R29	Località "Paolina" (CB)	38,9	38,9	Tutto il territorio nazionale	70,0	60,0
R30	Località "Paolina" (CB)	37,5	37,5	Tutto il territorio nazionale	70,0	60,0
R31	Località "Paolina" (CB)	52,5	52,5	Tutto il territorio nazionale	70,0	60,0
R32	Località "Paolina" (CB)	40,6	40,6	Tutto il territorio nazionale	70,0	60,0
R33	Località "Paolina" (CB)	37,3	37,3	Tutto il territorio nazionale	70,0	60,0

Tabella 11 - Simulazione rumorosità – Livelli residui L_R

I valori riportati in tabella sono frutto della somma energetica tra i livelli derivanti dalla simulazione di propagazione in campo libero (relativi al residuo ante operam) ed il livello di fondo misurato come valore percentile L95 nella misura P3 effettuata nelle vicinanze della strada S.P. 93 pari a 34.0 dB.

Definita la mappa dei livelli residui, si sono attivate le sorgenti di rumore afferenti all'attività di cantiere finalizzata alla realizzazione dell'impianto eolico e si è passato a modellare conseguentemente i livelli ambientali caratterizzanti l'area che ospiterà l'impianto in fase di cantiere.

Di seguito si riportano i dati derivanti dal modello di propagazione in campo libero per i livelli ambientali, chiamati $L_{A,CANTIERE}$:

LIVELLI AMBIENTALI - FASE DI CANTIERE

ID Ric.	Località	Livello L_A		Zonizzazione Zona	Limite	
		Giorno (dBA)	Notte (dBA)		Giorno (dBA)	Notte (dBA)
R1	Località "Paolina" (CB)	37,2	[-]	Tutto il territorio nazionale	70,0	60,0
R2	Località "Paolina" (CB)	44,4	[-]	Tutto il territorio nazionale	70,0	60,0
R3	Località "Paolina" (CB)	37,1	[-]	Tutto il territorio nazionale	70,0	60,0
R4	Località "Paolina" (CB)	40,1	[-]	Tutto il territorio nazionale	70,0	60,0
R5	Località "Paolina" (CB)	41,0	[-]	Tutto il territorio nazionale	70,0	60,0
R6	Località "Paolina" (CB)	40,6	[-]	Tutto il territorio nazionale	70,0	60,0
R7	Località "Paolina" (CB)	62,8	[-]	Tutto il territorio nazionale	70,0	60,0
R8	Località "Paolina" (CB)	57,3	[-]	Tutto il territorio nazionale	70,0	60,0
R9	Località "Paolina" (CB)	67,9	[-]	Tutto il territorio nazionale	70,0	60,0
R10	Località "Paolina" (CB)	39,8	[-]	Tutto il territorio nazionale	70,0	60,0
R11	Località "Paolina" (CB)	45,2	[-]	Tutto il territorio nazionale	70,0	60,0
R12	Località "Paolina" (CB)	43,7	[-]	Tutto il territorio nazionale	70,0	60,0
R13	Località "Paolina" (CB)	41,3	[-]	Tutto il territorio nazionale	70,0	60,0
R14	Località "Paolina" (CB)	39,0	[-]	Tutto il territorio nazionale	70,0	60,0
R15	Località "Paolina" (CB)	37,5	[-]	Tutto il territorio nazionale	70,0	60,0
R16	Località "Paolina" (CB)	38,7	[-]	Tutto il territorio nazionale	70,0	60,0
R17	Località "Paolina" (CB)	62,3	[-]	Tutto il territorio nazionale	70,0	60,0
R18	Località "Paolina" (CB)	69,0	[-]	Tutto il territorio nazionale	70,0	60,0
R19	Località "Paolina" (CB)	62,7	[-]	Tutto il territorio nazionale	70,0	60,0
R20	Località "Paolina" (CB)	67,4	[-]	Tutto il territorio nazionale	70,0	60,0
R21	Località "Paolina" (CB)	59,4	[-]	Tutto il territorio nazionale	70,0	60,0
R22	Località "Paolina" (CB)	65,3	[-]	Tutto il territorio nazionale	70,0	60,0
R23	Località "Paolina" (CB)	64,6	[-]	Tutto il territorio nazionale	70,0	60,0

R24	Località "Paolina" (CB)	63,8	[-]	Tutto il territorio nazionale	70,0	60,0
R25	Località "Paolina" (CB)	64,2	[-]	Tutto il territorio nazionale	70,0	60,0
R26	Località "Paolina" (CB)	67,7	[-]	Tutto il territorio nazionale	70,0	60,0
R27	Località "Paolina" (CB)	68,8	[-]	Tutto il territorio nazionale	70,0	60,0
R28	Località "Paolina" (CB)	55,3	[-]	Tutto il territorio nazionale	70,0	60,0
R29	Località "Paolina" (CB)	65,4	[-]	Tutto il territorio nazionale	70,0	60,0
R30	Località "Paolina" (CB)	63,7	[-]	Tutto il territorio nazionale	70,0	60,0
R31	Località "Paolina" (CB)	58,3	[-]	Tutto il territorio nazionale	70,0	60,0
R32	Località "Paolina" (CB)	42,5	[-]	Tutto il territorio nazionale	70,0	60,0
R33	Località "Paolina" (CB)	42,3	[-]	Tutto il territorio nazionale	70,0	60,0

Tabella 12 - Simulazione rumorosità - Livelli ambientali $L_{A,CANTIERE}$

I valori riportati in tabella sono frutto della somma energetica tra i livelli derivanti dalla simulazione di propagazione in campo libero (relativi alla fase di cantiere) ed il livello di fondo misurato come valore percentile L95 nella misura P3 effettuata nelle vicinanze della strada S.P. 93 pari a 34,0 dB.

Qualora la rumorosità delle fasi del cantiere superi i limiti normativi del D.P.C.M. del 14/11/1997, e si ravvisi l'impossibilità di contenere dette immissioni, si procederà alla richiesta di autorizzazione in deroga ai limiti acustici ai sensi dell'art. 6 comma 1 della L. 447/1995 e L.R. 3/2002 art. 14 comma 1 lettera f (Regione Puglia), per attività di carattere temporaneo.

In seguito sono state attivate le sorgenti di rumore afferenti all'attività di esercizio finalizzata alla produzione di energia elettrica da fonte eolica e si è passato a modellare conseguentemente i livelli ambientali caratterizzanti l'area che ospiterà l'impianto in fase di esercizio.

Sono stati sviluppati due scenari differenti di calcolo, il primo è relativo al funzionamento del solo parco eolico in analisi (Effetto esclusivo), il secondo considera il funzionamento di tutti gli aerogeneratori presenti nella zona limitrofa e del parco eolico in analisi (Effetto cumulativo). Questi scenari hanno permesso di definire univocamente il contributo dell'autorizzando parco eolico in relazione al clima acustico.

Di seguito si riportano i dati derivanti dal modello di propagazione in campo libero per i livelli ambientali considerando il solo effetto del parco eolico in analisi, chiamati $L_{A,ESERCIZIO,ESCL.}$:

LIVELLI AMBIENTALI - FASE DI ESERCIZIO (EFFETTO ESCLUSIVO)

ID Ric.	Località	Livello L_A		Zonizzazione Zona	Limite	
		Giorno (dBA)	Notte (dBA)		Giorno (dBA)	Notte (dBA)
R1	Località "Paolina" (CB)	38,0	38,0	Tutto il territorio nazionale	70,0	60,0
R2	Località "Paolina" (CB)	44,9	44,9	Tutto il territorio nazionale	70,0	60,0
R3	Località "Paolina" (CB)	38,4	38,4	Tutto il territorio nazionale	70,0	60,0
R4	Località "Paolina" (CB)	39,0	39,0	Tutto il territorio nazionale	70,0	60,0
R5	Località "Paolina" (CB)	39,4	39,4	Tutto il territorio nazionale	70,0	60,0
R6	Località "Paolina" (CB)	40,6	40,6	Tutto il territorio nazionale	70,0	60,0
R7	Località "Paolina" (CB)	36,6	36,6	Tutto il territorio nazionale	70,0	60,0
R8	Località "Paolina" (CB)	40,1	40,1	Tutto il territorio nazionale	70,0	60,0
R9	Località "Paolina" (CB)	40,3	40,3	Tutto il territorio nazionale	70,0	60,0
R10	Località "Paolina" (CB)	39,9	39,9	Tutto il territorio nazionale	70,0	60,0
R11	Località "Paolina" (CB)	40,3	40,3	Tutto il territorio nazionale	70,0	60,0
R12	Località "Paolina" (CB)	39,7	39,7	Tutto il territorio nazionale	70,0	60,0
R13	Località "Paolina" (CB)	40,6	40,6	Tutto il territorio nazionale	70,0	60,0
R14	Località "Paolina" (CB)	39,2	39,2	Tutto il territorio nazionale	70,0	60,0
R15	Località "Paolina" (CB)	38,4	38,4	Tutto il territorio nazionale	70,0	60,0
R16	Località "Paolina" (CB)	40,4	40,4	Tutto il territorio nazionale	70,0	60,0
R17	Località "Paolina" (CB)	39,9	39,9	Tutto il territorio nazionale	70,0	60,0
R18	Località "Paolina" (CB)	35,0	35,0	Tutto il territorio nazionale	70,0	60,0
R19	Località "Paolina" (CB)	36,4	36,4	Tutto il territorio nazionale	70,0	60,0
R20	Località "Paolina" (CB)	39,8	39,8	Tutto il territorio nazionale	70,0	60,0
R21	Località "Paolina" (CB)	36,2	36,2	Tutto il territorio nazionale	70,0	60,0
R22	Località "Paolina" (CB)	35,5	35,5	Tutto il territorio nazionale	70,0	60,0
R23	Località "Paolina" (CB)	35,0	35,0	Tutto il territorio nazionale	70,0	60,0
R24	Località "Paolina" (CB)	35,6	35,6	Tutto il territorio nazionale	70,0	60,0
R25	Località "Paolina" (CB)	36,0	36,0	Tutto il territorio nazionale	70,0	60,0
R26	Località "Paolina" (CB)	35,2	35,2	Tutto il territorio nazionale	70,0	60,0
R27	Località "Paolina" (CB)	41,4	41,4	Tutto il territorio nazionale	70,0	60,0
R28	Località "Paolina" (CB)	44,5	44,5	Tutto il territorio nazionale	70,0	60,0
R29	Località "Paolina" (CB)	38,9	38,9	Tutto il territorio nazionale	70,0	60,0
R30	Località "Paolina" (CB)	37,5	37,5	Tutto il territorio nazionale	70,0	60,0
R31	Località "Paolina" (CB)	52,5	52,5	Tutto il territorio nazionale	70,0	60,0
R32	Località "Paolina" (CB)	40,7	40,7	Tutto il territorio nazionale	70,0	60,0
R33	Località "Paolina" (CB)	37,6	37,6	Tutto il territorio nazionale	70,0	60,0

Tabella 13 - Simulazione rumorosità – Livelli ambientali $L_{A,ESERCIZIO,ESCL.}$

I valori riportati in tabella sono frutto della somma energetica tra i livelli derivanti dalla simulazione di propagazione in campo libero (relativi alla fase di esercizio) ed il livello di fondo misurato come valore percentile L95 nella misura P3 effettuata nelle vicinanze della strada S.P. 93 pari a 34,0 dB.

Di seguito si riportano i dati derivanti dal modello di propagazione in campo libero per i livelli ambientali considerando l'effetto del parco eolico in analisi compreso il contributo di tutti gli altri aerogeneratori presenti nella zona, chiamati $L_{A,ESERCIZIO,CUMUL.}$:

LIVELLI AMBIENTALI - FASE DI ESERCIZIO (EFFETTO CUMULATIVO)

ID Ric.	Località	Livello L_A		Zonizzazione Zona	Limite	
		Giorno (dBA)	Notte (dBA)		Giorno (dBA)	Notte (dBA)
R1	Località "Paolina" (CB)	38,6	38,6	Tutto il territorio nazionale	70,0	60,0
R2	Località "Paolina" (CB)	45,0	45,0	Tutto il territorio nazionale	70,0	60,0
R3	Località "Paolina" (CB)	38,7	38,7	Tutto il territorio nazionale	70,0	60,0
R4	Località "Paolina" (CB)	39,4	39,4	Tutto il territorio nazionale	70,0	60,0
R5	Località "Paolina" (CB)	39,7	39,7	Tutto il territorio nazionale	70,0	60,0
R6	Località "Paolina" (CB)	40,7	40,7	Tutto il territorio nazionale	70,0	60,0
R7	Località "Paolina" (CB)	36,6	36,6	Tutto il territorio nazionale	70,0	60,0
R8	Località "Paolina" (CB)	40,3	40,3	Tutto il territorio nazionale	70,0	60,0
R9	Località "Paolina" (CB)	40,5	40,5	Tutto il territorio nazionale	70,0	60,0
R10	Località "Paolina" (CB)	39,9	39,9	Tutto il territorio nazionale	70,0	60,0
R11	Località "Paolina" (CB)	40,3	40,3	Tutto il territorio nazionale	70,0	60,0
R12	Località "Paolina" (CB)	39,7	39,7	Tutto il territorio nazionale	70,0	60,0
R13	Località "Paolina" (CB)	40,6	40,6	Tutto il territorio nazionale	70,0	60,0
R14	Località "Paolina" (CB)	39,2	39,2	Tutto il territorio nazionale	70,0	60,0
R15	Località "Paolina" (CB)	38,4	38,4	Tutto il territorio nazionale	70,0	60,0
R16	Località "Paolina" (CB)	40,4	40,4	Tutto il territorio nazionale	70,0	60,0
R17	Località "Paolina" (CB)	39,9	39,9	Tutto il territorio nazionale	70,0	60,0
R18	Località "Paolina" (CB)	35,0	35,0	Tutto il territorio nazionale	70,0	60,0
R19	Località "Paolina" (CB)	36,4	36,4	Tutto il territorio nazionale	70,0	60,0
R20	Località "Paolina" (CB)	39,8	39,8	Tutto il territorio nazionale	70,0	60,0
R21	Località "Paolina" (CB)	36,2	36,2	Tutto il territorio nazionale	70,0	60,0
R22	Località "Paolina" (CB)	35,5	35,5	Tutto il territorio nazionale	70,0	60,0
R23	Località "Paolina" (CB)	35,0	35,0	Tutto il territorio nazionale	70,0	60,0
R24	Località "Paolina" (CB)	35,6	35,6	Tutto il territorio nazionale	70,0	60,0
R25	Località "Paolina" (CB)	36,0	36,0	Tutto il territorio nazionale	70,0	60,0
R26	Località "Paolina" (CB)	35,2	35,2	Tutto il territorio nazionale	70,0	60,0
R27	Località "Paolina" (CB)	41,4	41,4	Tutto il territorio nazionale	70,0	60,0

R28	Località "Paolina" (CB)	44,5	44,5	Tutto il territorio nazionale	70,0	60,0
R29	Località "Paolina" (CB)	38,9	38,9	Tutto il territorio nazionale	70,0	60,0
R30	Località "Paolina" (CB)	37,5	37,5	Tutto il territorio nazionale	70,0	60,0
R31	Località "Paolina" (CB)	52,5	52,5	Tutto il territorio nazionale	70,0	60,0
R32	Località "Paolina" (CB)	40,7	40,7	Tutto il territorio nazionale	70,0	60,0
R33	Località "Paolina" (CB)	37,6	37,6	Tutto il territorio nazionale	70,0	60,0

Tabella 14 - Simulazione rumorosità – Livelli ambientali $L_{A,ESERCIZIO,CUMUL}$.

I valori riportati in tabella sono frutto della somma energetica tra i livelli derivanti dalla simulazione di propagazione in campo libero (relativi alla fase di esercizio) ed il livello di fondo misurato come valore percentile L95 nella misura P3 effettuata nelle vicinanze della strada S.P. 93 pari a 34.0 dB.

Dall'analisi dei risultati si denota come i livelli di rumore ambientali attesi dalle attività in esercizio, sia nello scenario esclusivo che in quello cumulativo, non superano i limiti normativi. Inoltre dal confronto con i risultati della stima dei livelli residui si può affermare che le attività dell'impianto eolico non modificano significativamente il clima acustico dell'area.

Le simulazioni in formato grafico sono presenti nelle tavole allegate.

RISPETTO DEI LIMITI ASSOLUTI DI IMMISSIONE

I limiti massimi assoluti di immissione, cui fare riferimento nella valutazione previsionale d'impatto acustico, sono contenuti nell' art. 3 del D.P.C.M. del 14/11/1997 Determinazione dei valori limite delle sorgenti sonore.

Nella tabella di seguito sono riportati i livelli ambientali L_A stimati in prossimità dei ricettori potenzialmente più esposti alla eventuale rumorosità prodotta dall'attività in esame.

Inoltre si riportano i livelli ambientali L_A stimati solo per un'unica fase rumorosa che vede tutte le macchine e attrezzature in funzione, certi di agire a vantaggio di sicurezza.

La tabella riporta, altresì, i limiti di emissione di cui all' art. 3 del D.P.C.M. del 14/11/1997, nelle condizioni precedentemente illustrate:

ID Ric.	Località	Livello L _{A,CANTIERE}		Livello L _{A,ESERCIZIO}		Limite Norm.		Superamento	
		Giorno (dBA)	Notte (dBA)	Giorno (dBA)	Notte (dBA)	Giorno (dBA)	Notte (dBA)	Giorno (dBA)	Notte (dBA)
R1	Località "Paolina" (CB)	37,2	[-]	38,6	38,6	70,0	60,0	No	No
R2	Località "Paolina" (CB)	44,4	[-]	45,0	45,0	70,0	60,0	No	No
R3	Località "Paolina" (CB)	37,1	[-]	38,7	38,7	70,0	60,0	No	No
R4	Località "Paolina" (CB)	40,1	[-]	39,4	39,4	70,0	60,0	No	No
R5	Località "Paolina" (CB)	41,0	[-]	39,7	39,7	70,0	60,0	No	No
R6	Località "Paolina" (CB)	40,6	[-]	40,7	40,7	70,0	60,0	No	No
R7	Località "Paolina" (CB)	62,8	[-]	36,6	36,6	70,0	60,0	No	No
R8	Località "Paolina" (CB)	57,3	[-]	40,3	40,3	70,0	60,0	No	No
R9	Località "Paolina" (CB)	67,9	[-]	40,5	40,5	70,0	60,0	No	No
R10	Località "Paolina" (CB)	39,8	[-]	39,9	39,9	70,0	60,0	No	No
R11	Località "Paolina" (CB)	45,2	[-]	40,3	40,3	70,0	60,0	No	No
R12	Località "Paolina" (CB)	43,7	[-]	39,7	39,7	70,0	60,0	No	No
R13	Località "Paolina" (CB)	41,3	[-]	40,6	40,6	70,0	60,0	No	No
R14	Località "Paolina" (CB)	39,0	[-]	39,2	39,2	70,0	60,0	No	No
R15	Località "Paolina" (CB)	37,5	[-]	38,4	38,4	70,0	60,0	No	No
R16	Località "Paolina" (CB)	38,7	[-]	40,4	40,4	70,0	60,0	No	No
R17	Località "Paolina" (CB)	62,3	[-]	39,9	39,9	70,0	60,0	No	No
R18	Località "Paolina" (CB)	69,0	[-]	35,0	35,0	70,0	60,0	No	No
R19	Località "Paolina" (CB)	62,7	[-]	36,4	36,4	70,0	60,0	No	No
R20	Località "Paolina" (CB)	67,4	[-]	39,8	39,8	70,0	60,0	No	No
R21	Località "Paolina" (CB)	59,4	[-]	36,2	36,2	70,0	60,0	No	No
R22	Località "Paolina" (CB)	65,3	[-]	35,5	35,5	70,0	60,0	No	No
R23	Località "Paolina" (CB)	64,6	[-]	35,0	35,0	70,0	60,0	No	No
R24	Località "Paolina" (CB)	63,8	[-]	35,6	35,6	70,0	60,0	No	No
R25	Località "Paolina" (CB)	64,2	[-]	36,0	36,0	70,0	60,0	No	No
R26	Località "Paolina" (CB)	67,7	[-]	35,2	35,2	70,0	60,0	No	No
R27	Località "Paolina" (CB)	68,8	[-]	41,4	41,4	70,0	60,0	No	No
R28	Località "Paolina" (CB)	55,3	[-]	44,5	44,5	70,0	60,0	No	No
R29	Località "Paolina" (CB)	65,4	[-]	38,9	38,9	70,0	60,0	No	No
R30	Località "Paolina" (CB)	63,7	[-]	37,5	37,5	70,0	60,0	No	No
R31	Località "Paolina" (CB)	58,3	[-]	52,5	52,5	70,0	60,0	No	No
R32	Località "Paolina" (CB)	42,5	[-]	40,7	40,7	70,0	60,0	No	No
R33	Località "Paolina" (CB)	42,3	[-]	37,6	37,6	70,0	60,0	No	No

Tabella 15 - Valori di immissione e superamenti

Nella tabella, nella colonna "Livello LA,ESERCIZIO", sono stati riportati i valori derivanti dalla simulazione dello scenario cumulativo, in quanto i risultati del detto scenario sono pressochè sovrapponibili allo scenario esclusivo e certi di agire a vantaggio di sicurezza.

Come si evidenzia dai calcoli di propagazione e dalle stime effettuate, confrontando i livelli ambientali attesi ai ricettori potenzialmente esposti con i limiti di immissione di cui all'art. 3 del D.P.C.M. del 14/11/1997, si può notare i valori di immissione rientrano nelle prescrizioni di legge.

RISPETTO DEI LIMITI DIFFERENZIALI DI IMMISSIONE

I valori limite differenziali di immissione, come definiti dalla più volte citata L. n. 447/1995, sono di 5 dB per il periodo diurno e di 3 dB per quello notturno. Il *rumore ambientale misurato*, pertanto, non deve superare di oltre 5 dB il livello sonoro del *rumore residuo* in periodo diurno e di 3 dB in periodo notturno, **all'interno degli ambienti abitativi**. Tali limiti non si applicano nelle aree esclusivamente industriali e nei seguenti casi:

- se il rumore misurato a finestre aperte risulta inferiore a 50 dB(A) durante il periodo diurno e 40 dB(A) durante il periodo notturno;
- se il rumore misurato a finestre chiuse risulta inferiore a 35 dB(A) durante il periodo diurno e 25 dB(A) durante il periodo notturno.

I limiti differenziali si applicano sia in caso di zonizzazione acustica comunale che in sua assenza (Circolare del Ministero dell'Ambiente del 6 settembre 2004).

Le metodologie di misura sono sempre quelle descritte dal D.M. 16 marzo 1998

Il livello di rumore ambientale misurato può subire correzioni in alcuni casi definiti dal D.M. del 16 marzo 1998 e di seguito riportati.

La verifica dei valori limite differenziali di immissione viene effettuata solo e soltanto all'interno di "ambienti abitativi" mediante misura del livello residuo interno e ambientale.

Nella fattispecie nulla si sa del potere fonoisolante delle murature di facciata degli edifici in cui sono stati considerati i ricettori esposti.

Tali valutazioni in opera saranno valutate strumentalmente durante la verifica della rumorosità dell'attività in fase di esercizio e sarà redatta una valutazione di impatto acustico.

Ad ogni modo, visti i livelli di rumorosità stimati all'esterno degli edifici considerati come ricettori esposti alla rumorosità del parco eolico, in nessun caso ci sarebbero le condizioni di applicabilità del "Criterio Differenziale di Immissione" (almeno 50 dB misurati all'interno degli ambienti abitativi a finestre aperte).

CONCLUSIONI

In riferimento alle attività di produzione di energia eolica in località “*Paolina*” nel Comune di Riccia (CB), di proprietà della società “*RINNOVABILI SUD DUE S.R.L.*” confrontando i valori di rumorosità stimati ai ricettori esposti, con quelli previsti dalla tabella 2 del D.P.C.M. del 1 marzo 1991 “Limiti massimi di esposizione al rumore negli ambienti abitativi e negli ambienti esterni”, relativamente alla classificazione del territorio di cui alla tabella 1 del D.P.C.M. del 1 marzo 1991: “Tutto il territorio nazionale”

SI CONCLUDE

che i valori stimati rientrano nelle prescrizioni di legge come “valori limite di immissione” pertanto non sono necessarie azioni di mitigazione.

Necessariamente se durante la verifica in fase di esercizio saranno riscontrati valori superiori saranno previste misure di mitigazione opportunamente progettate e adattate al contesto ambientale in cui si trova la l’area oggetto del presente studio.

Il tecnico incaricato




Ing. Silvio Galtieri




Tecnico Competente
in Acustica Ambientale
Elenco Nazionale dei TCAA
(n. 6551 del 10/12/2018)
Regione Puglia

ALLEGATI:


- Tavole simulazione di propagazione in campo libero (Livello residuo, Livello ambientale in fase di cantiere, livello ambientale in fase di esercizio);
- Certificati di taratura della catena fonometrica;
- Autocertificazione circa l’iscrizione all’Elenco Nazionale dei Tecnici Competenti in Acustica (E.N.T.E.C.A.);
- Tabella dei ricettori più esposti, con indicazione dei dati catastali e delle categorie catastali di appartenenza.

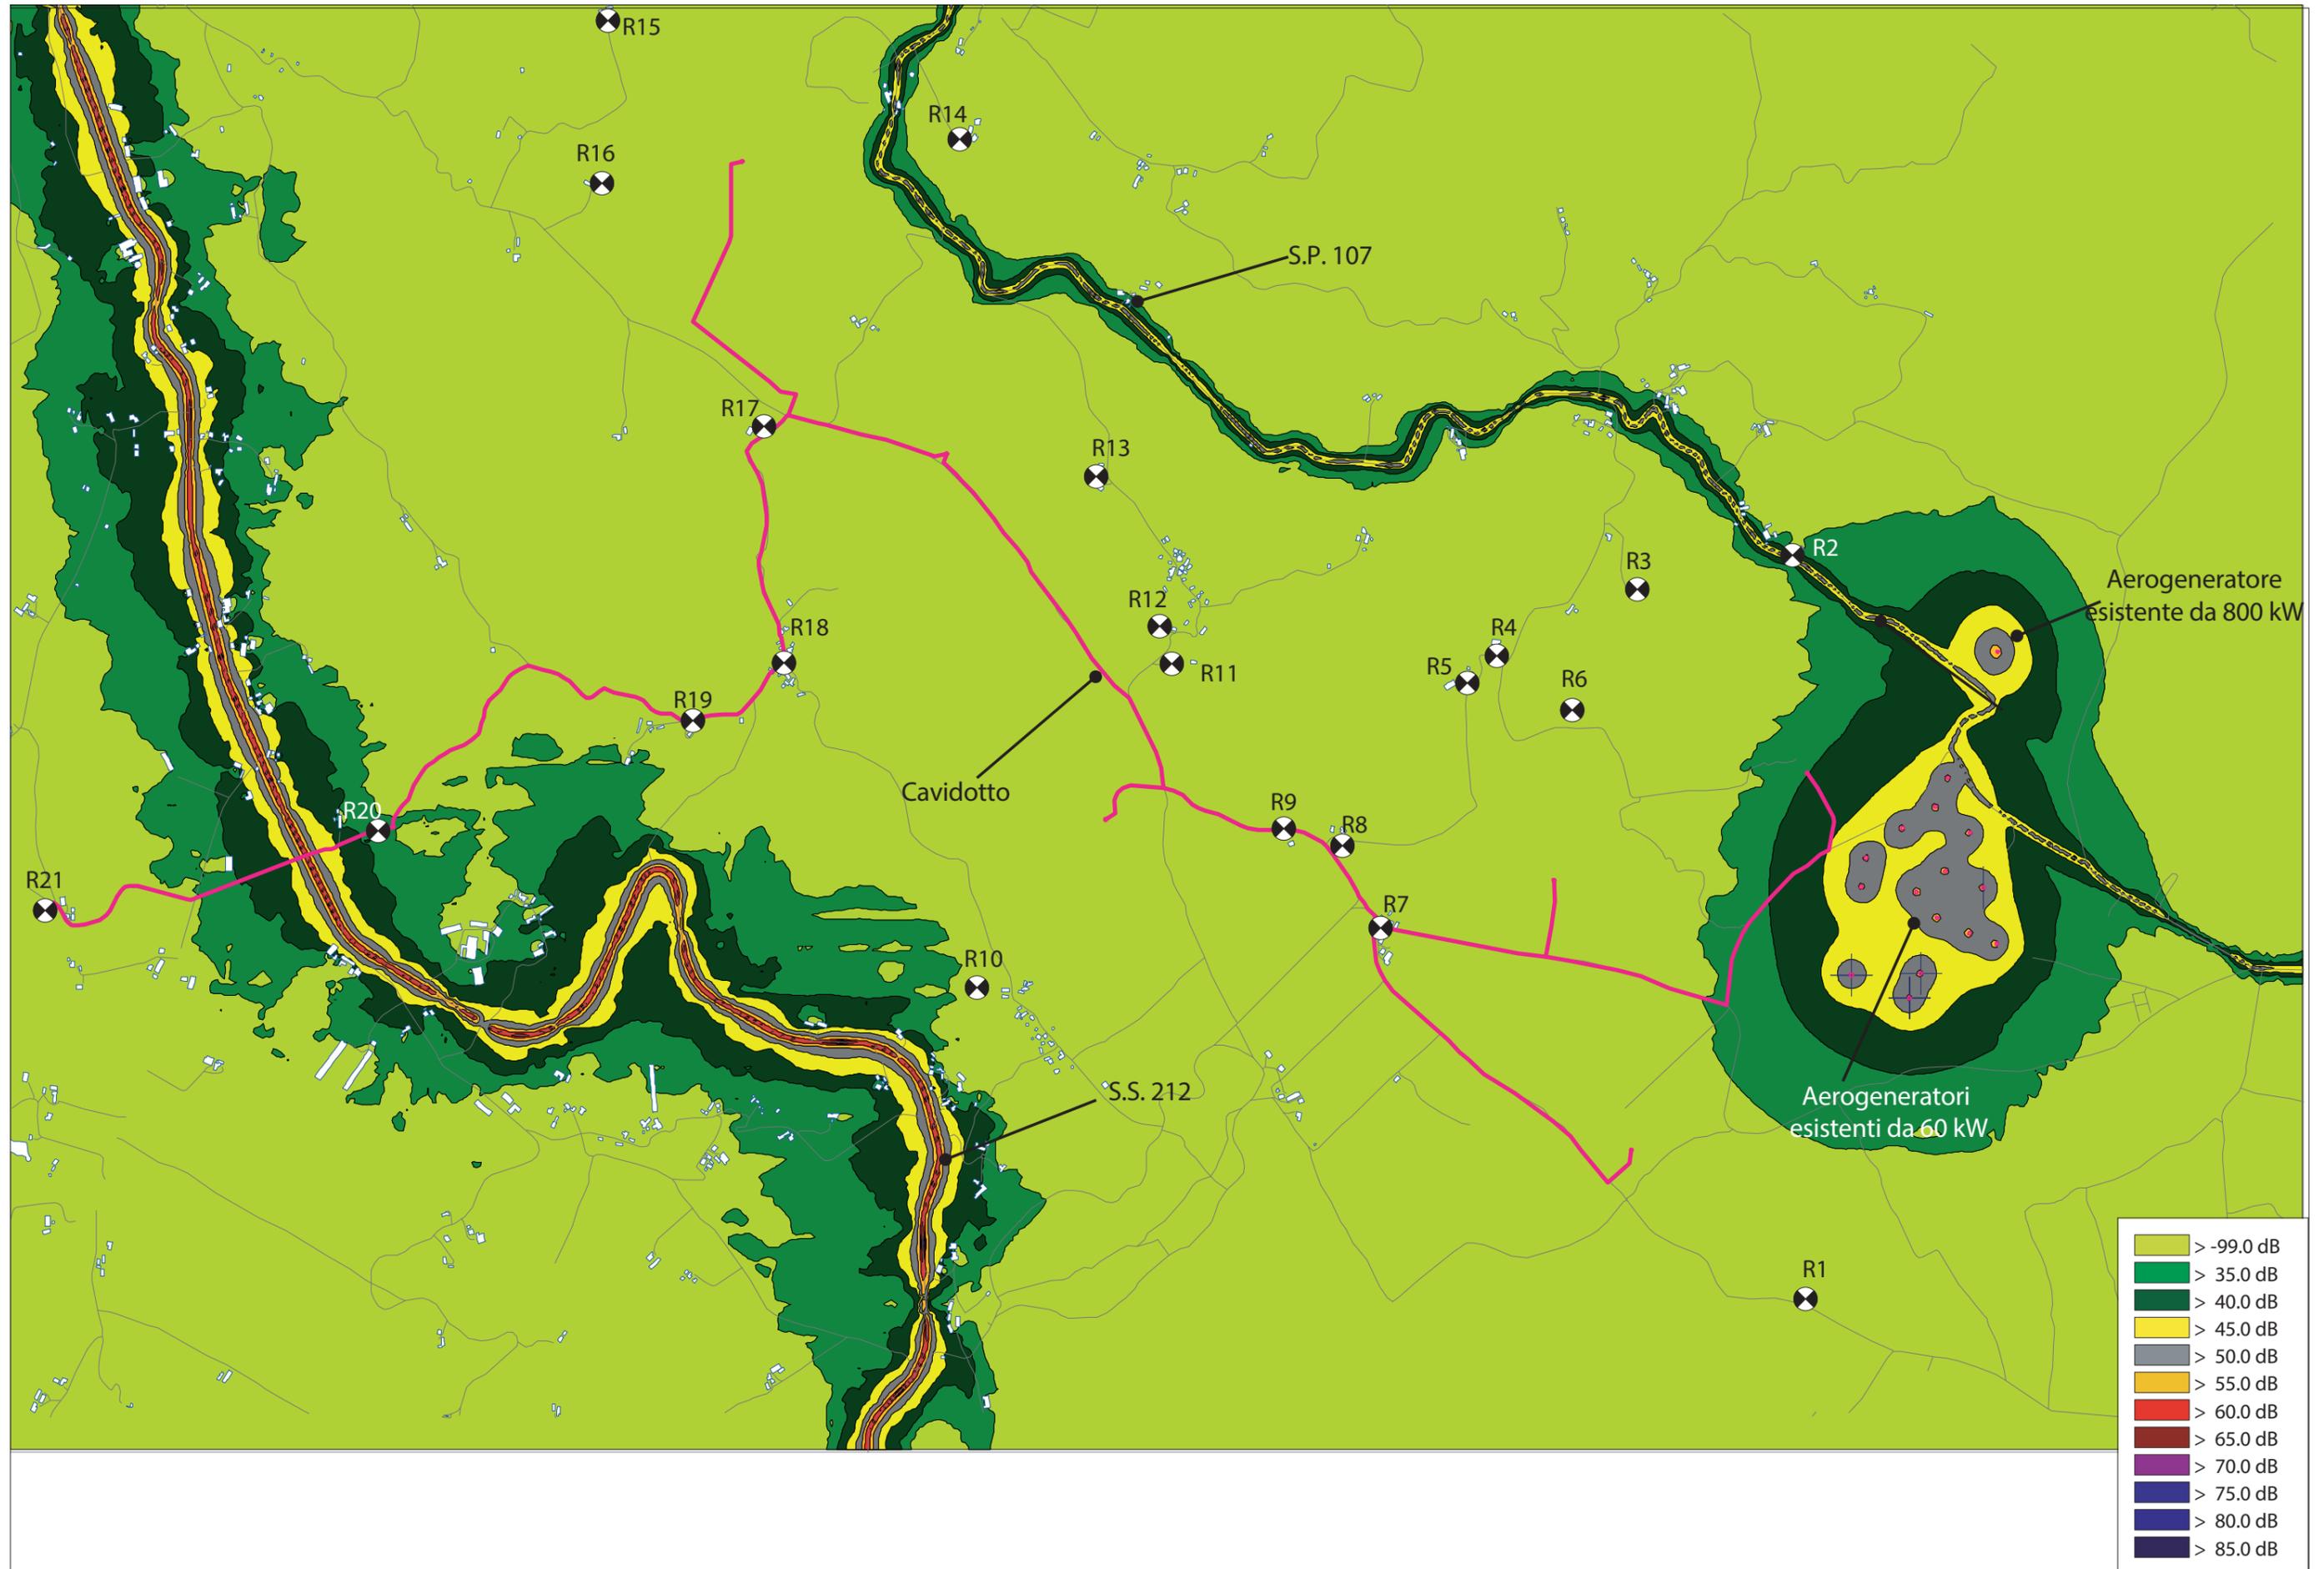


TAV.001a - Mappa isolivello sonoro - RESIDUO ANTE OPERAM

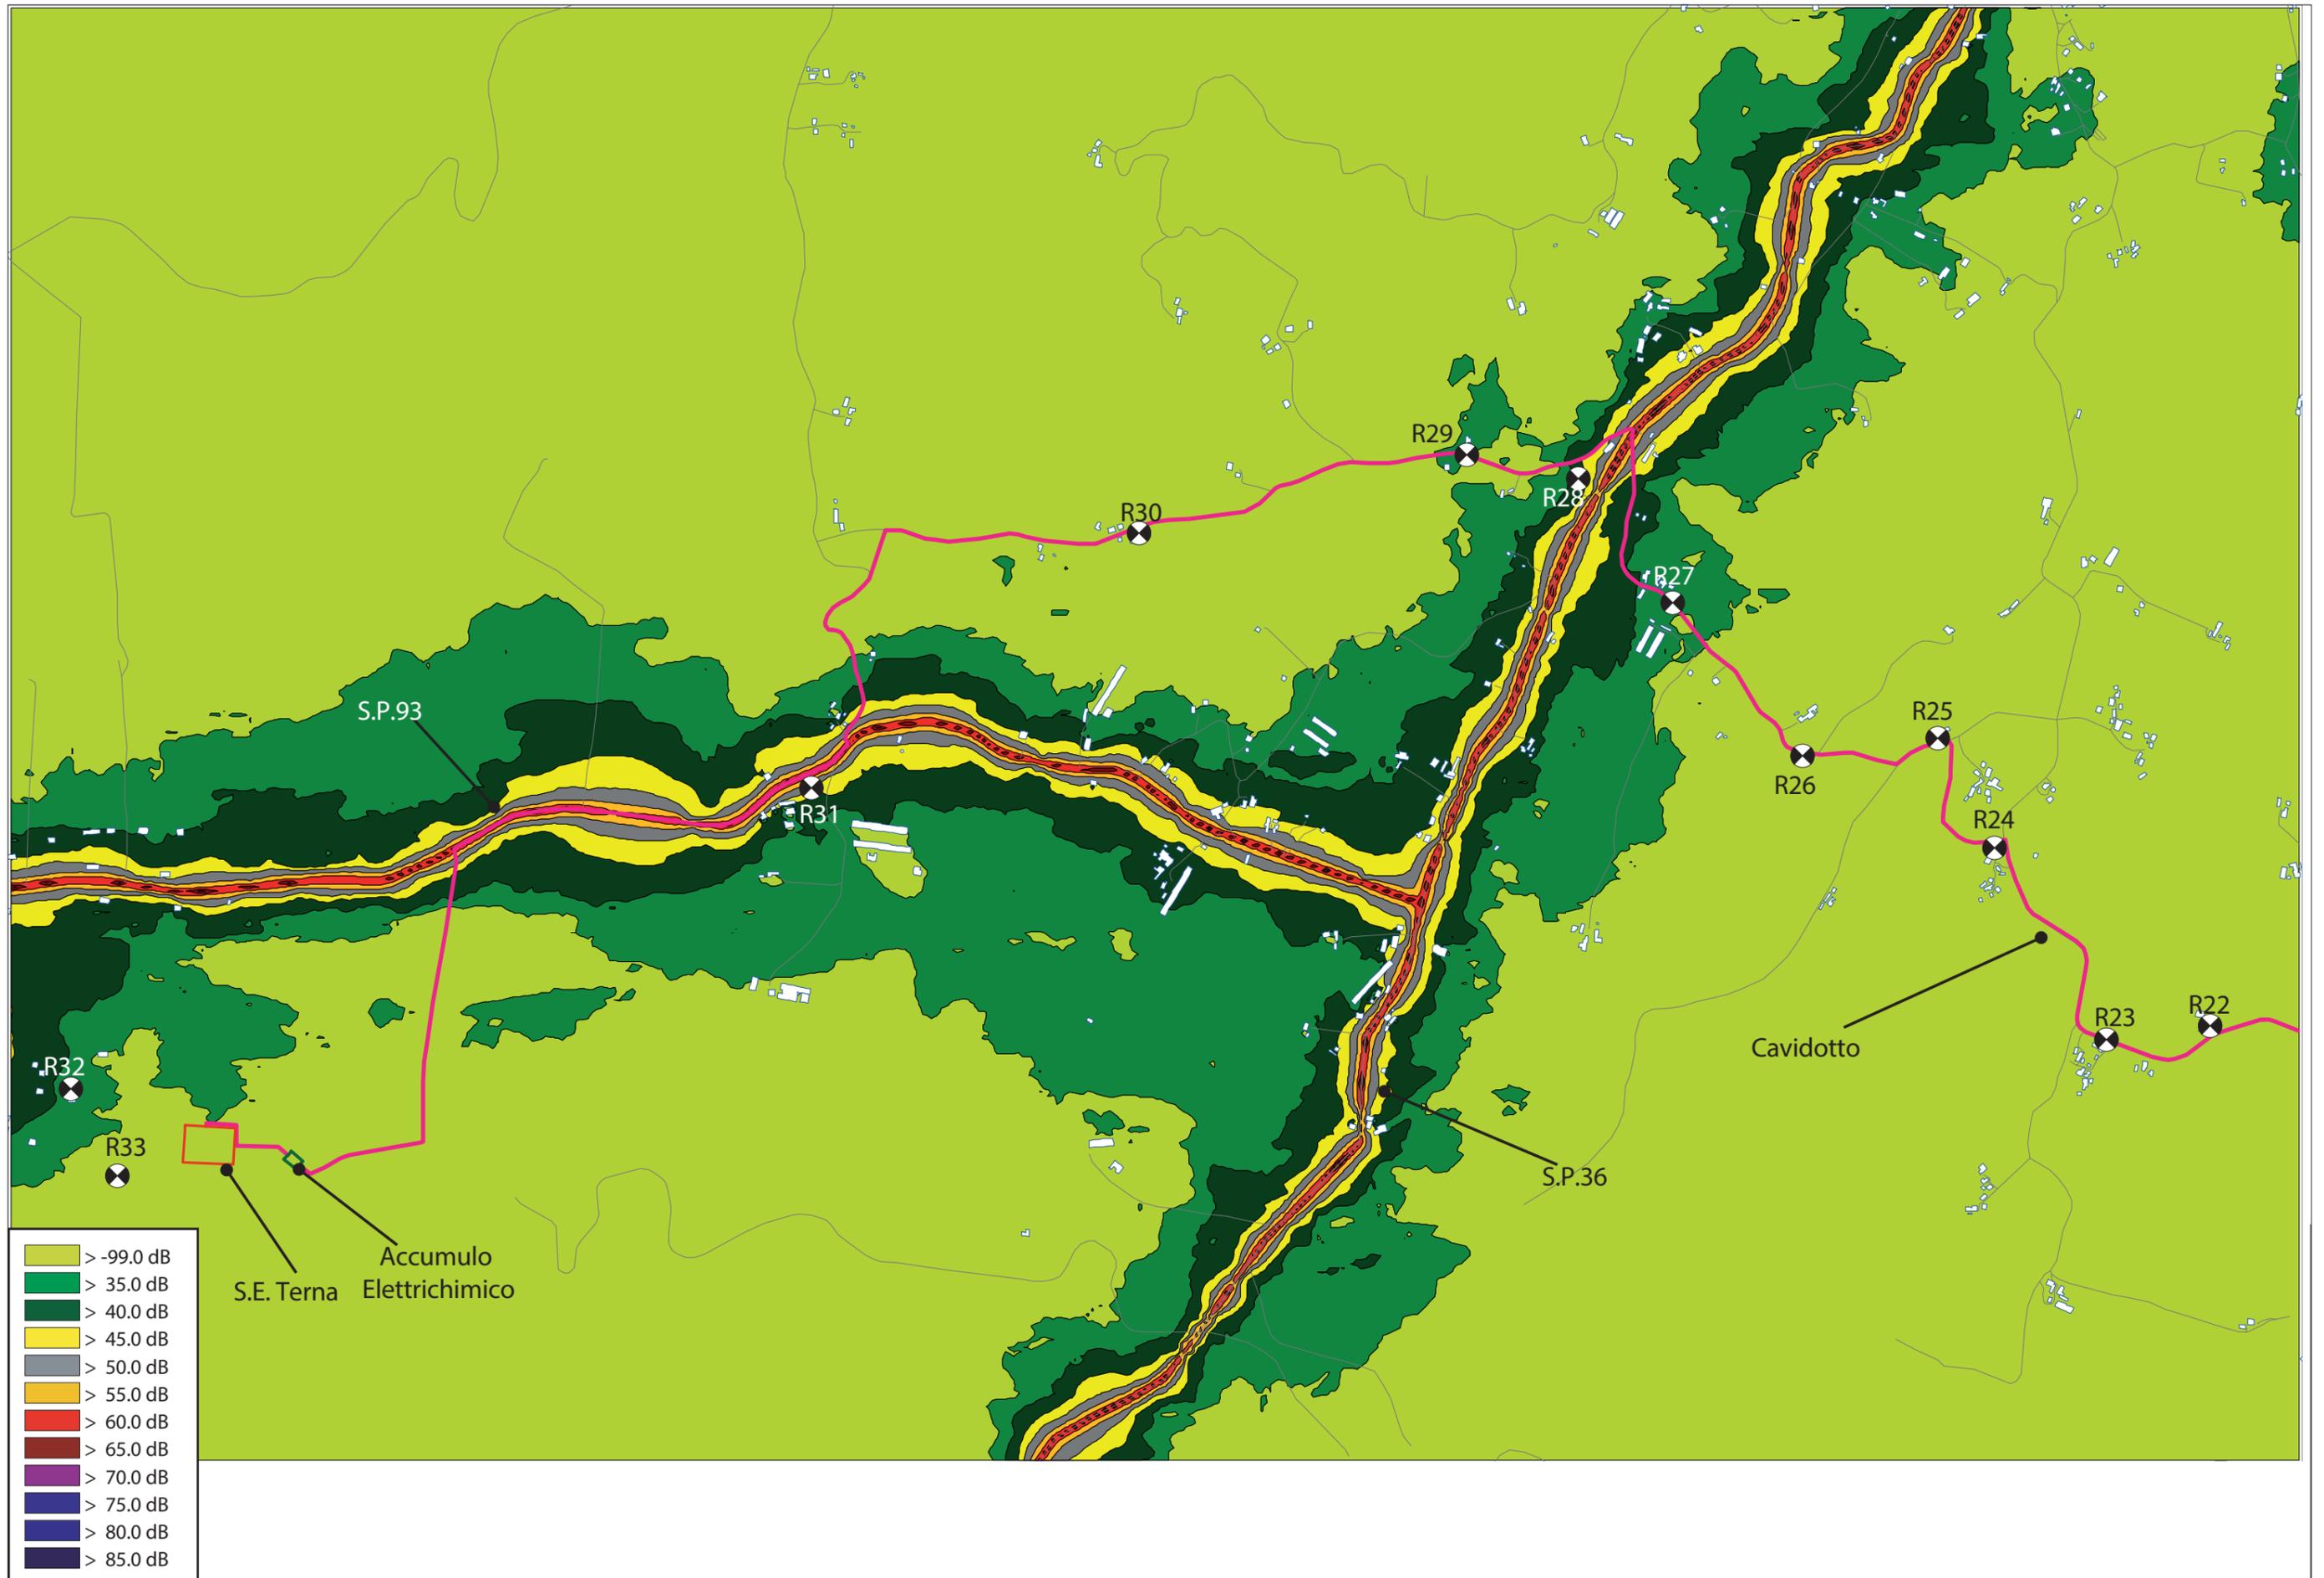


TAV.001b - Mappa isolivello sonoro - RESIDUO ANTE OPERAM

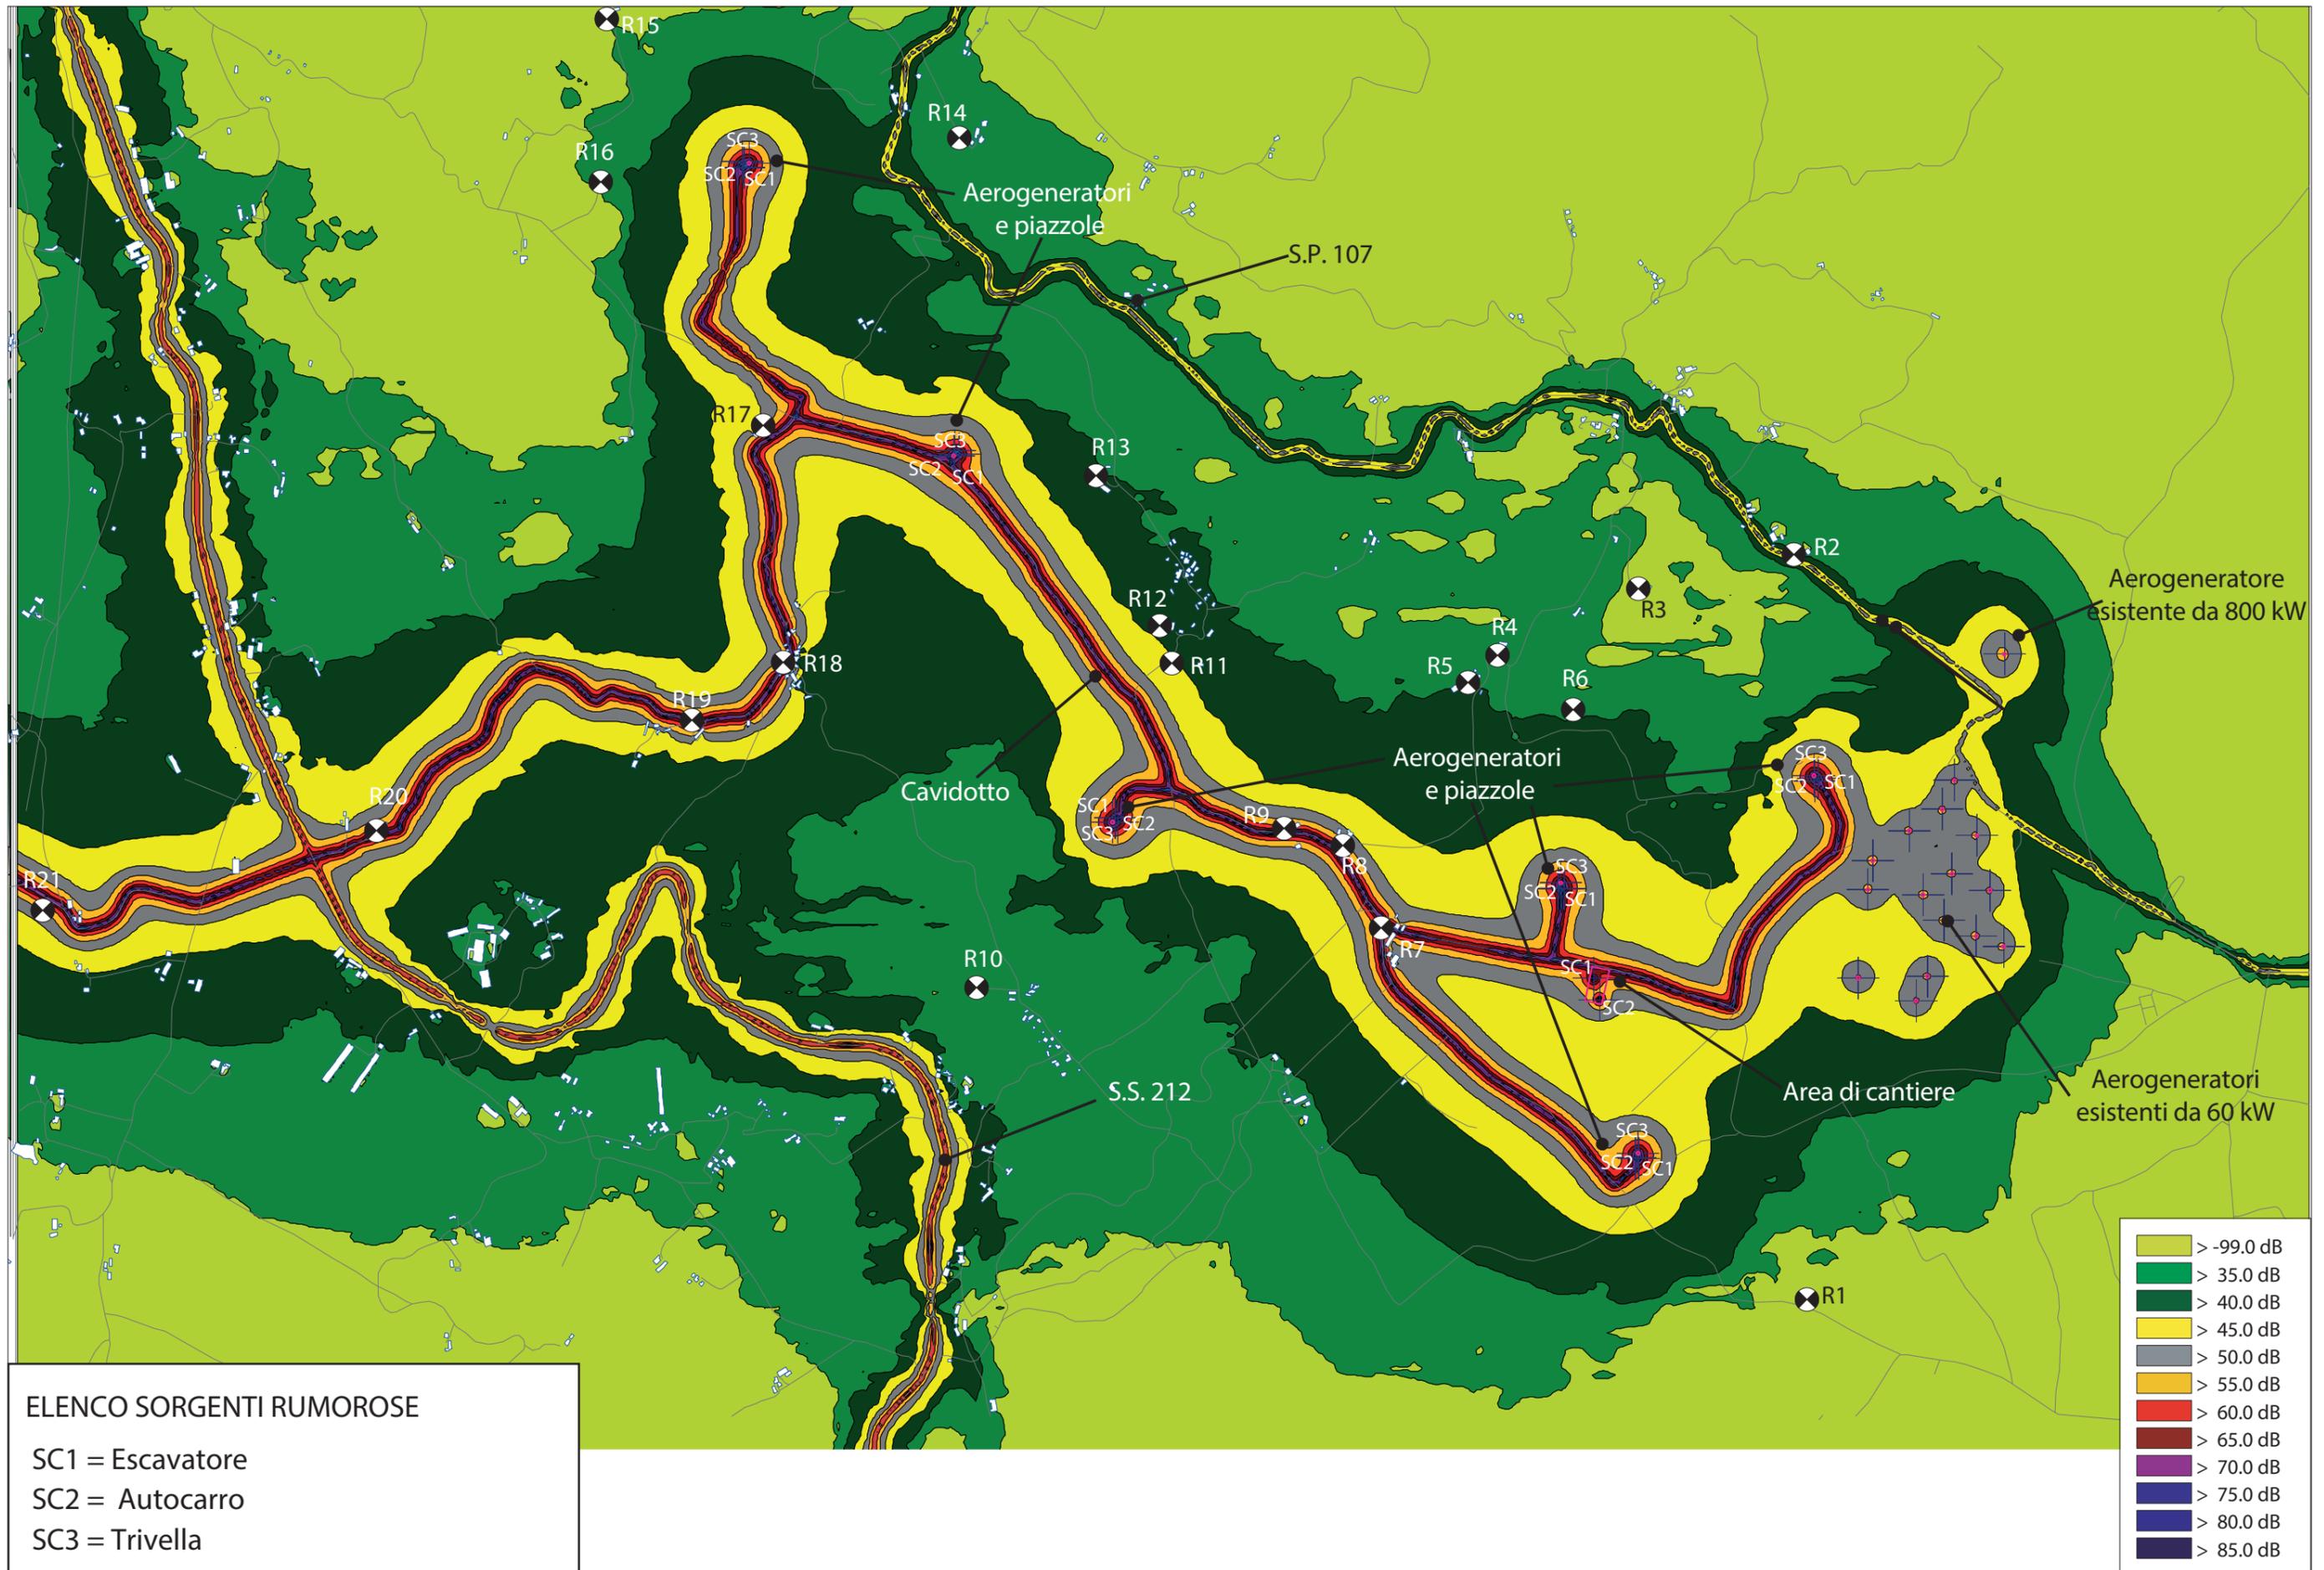

TAV.002a - Mappa isolivello sonoro -AMBIENTALE FASE DI CANTIERE

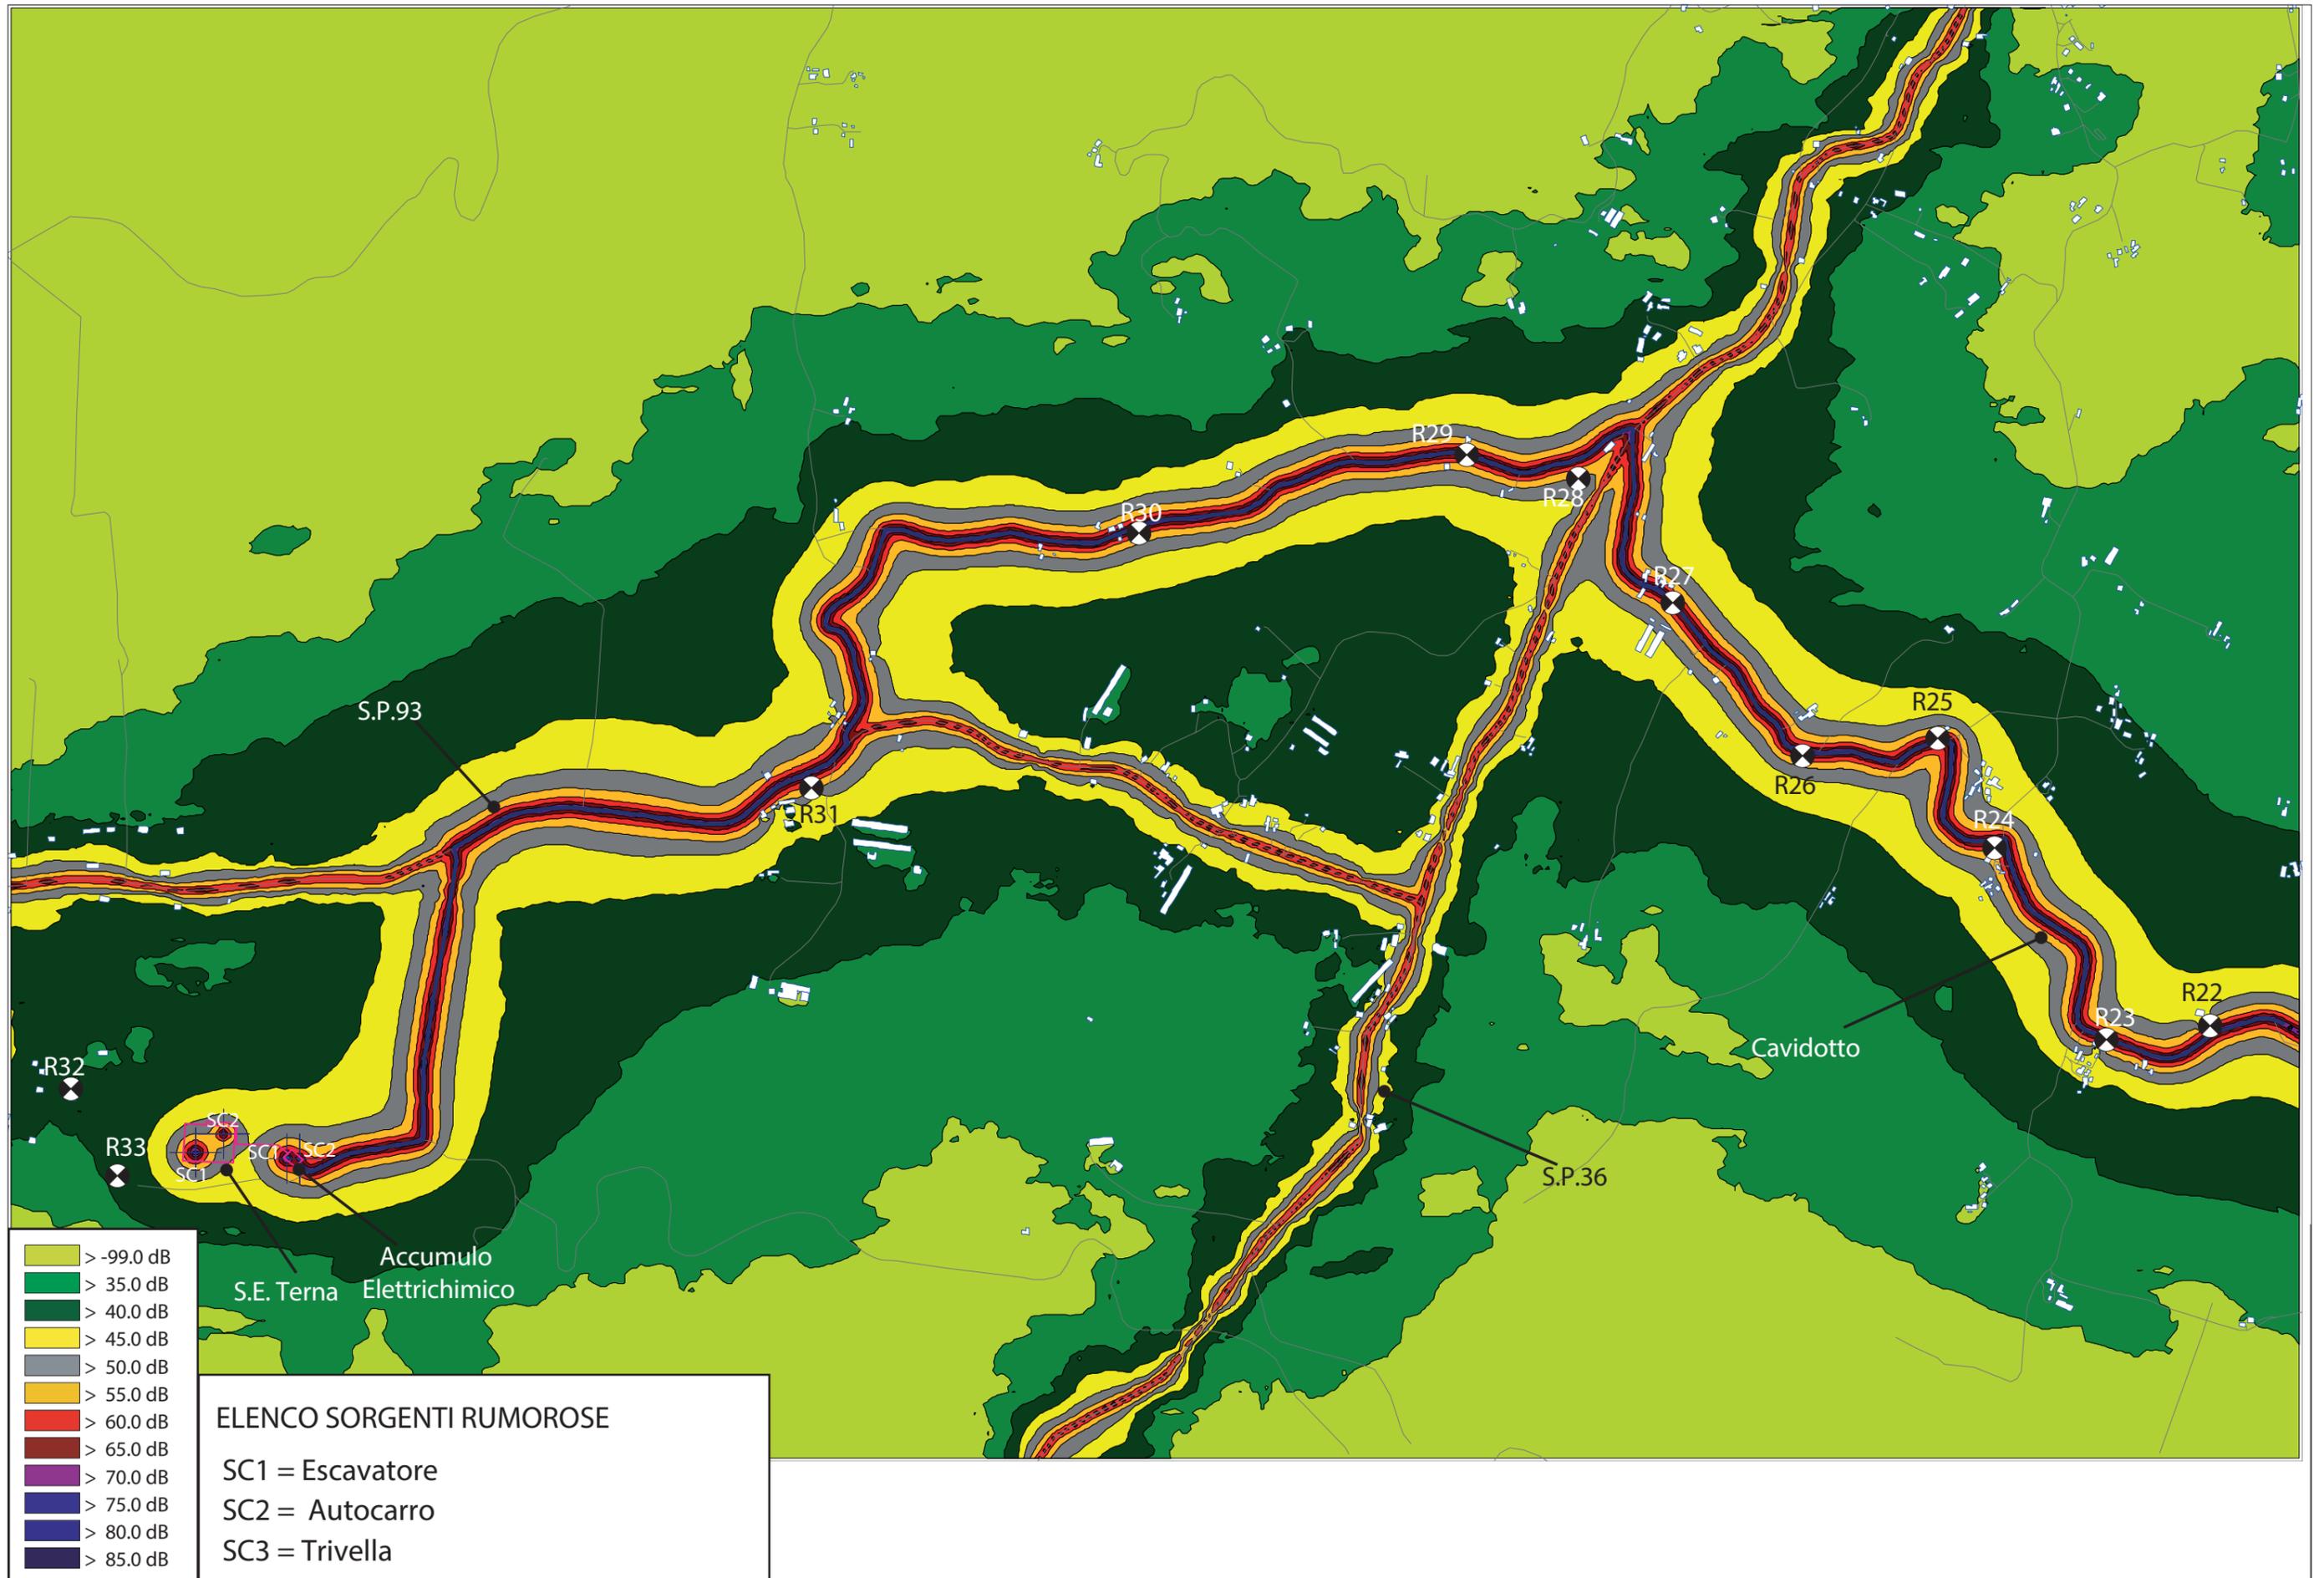


TAV.002b - Mappa isolivello sonoro - AMBIENTALE FASE DI CANTIERE

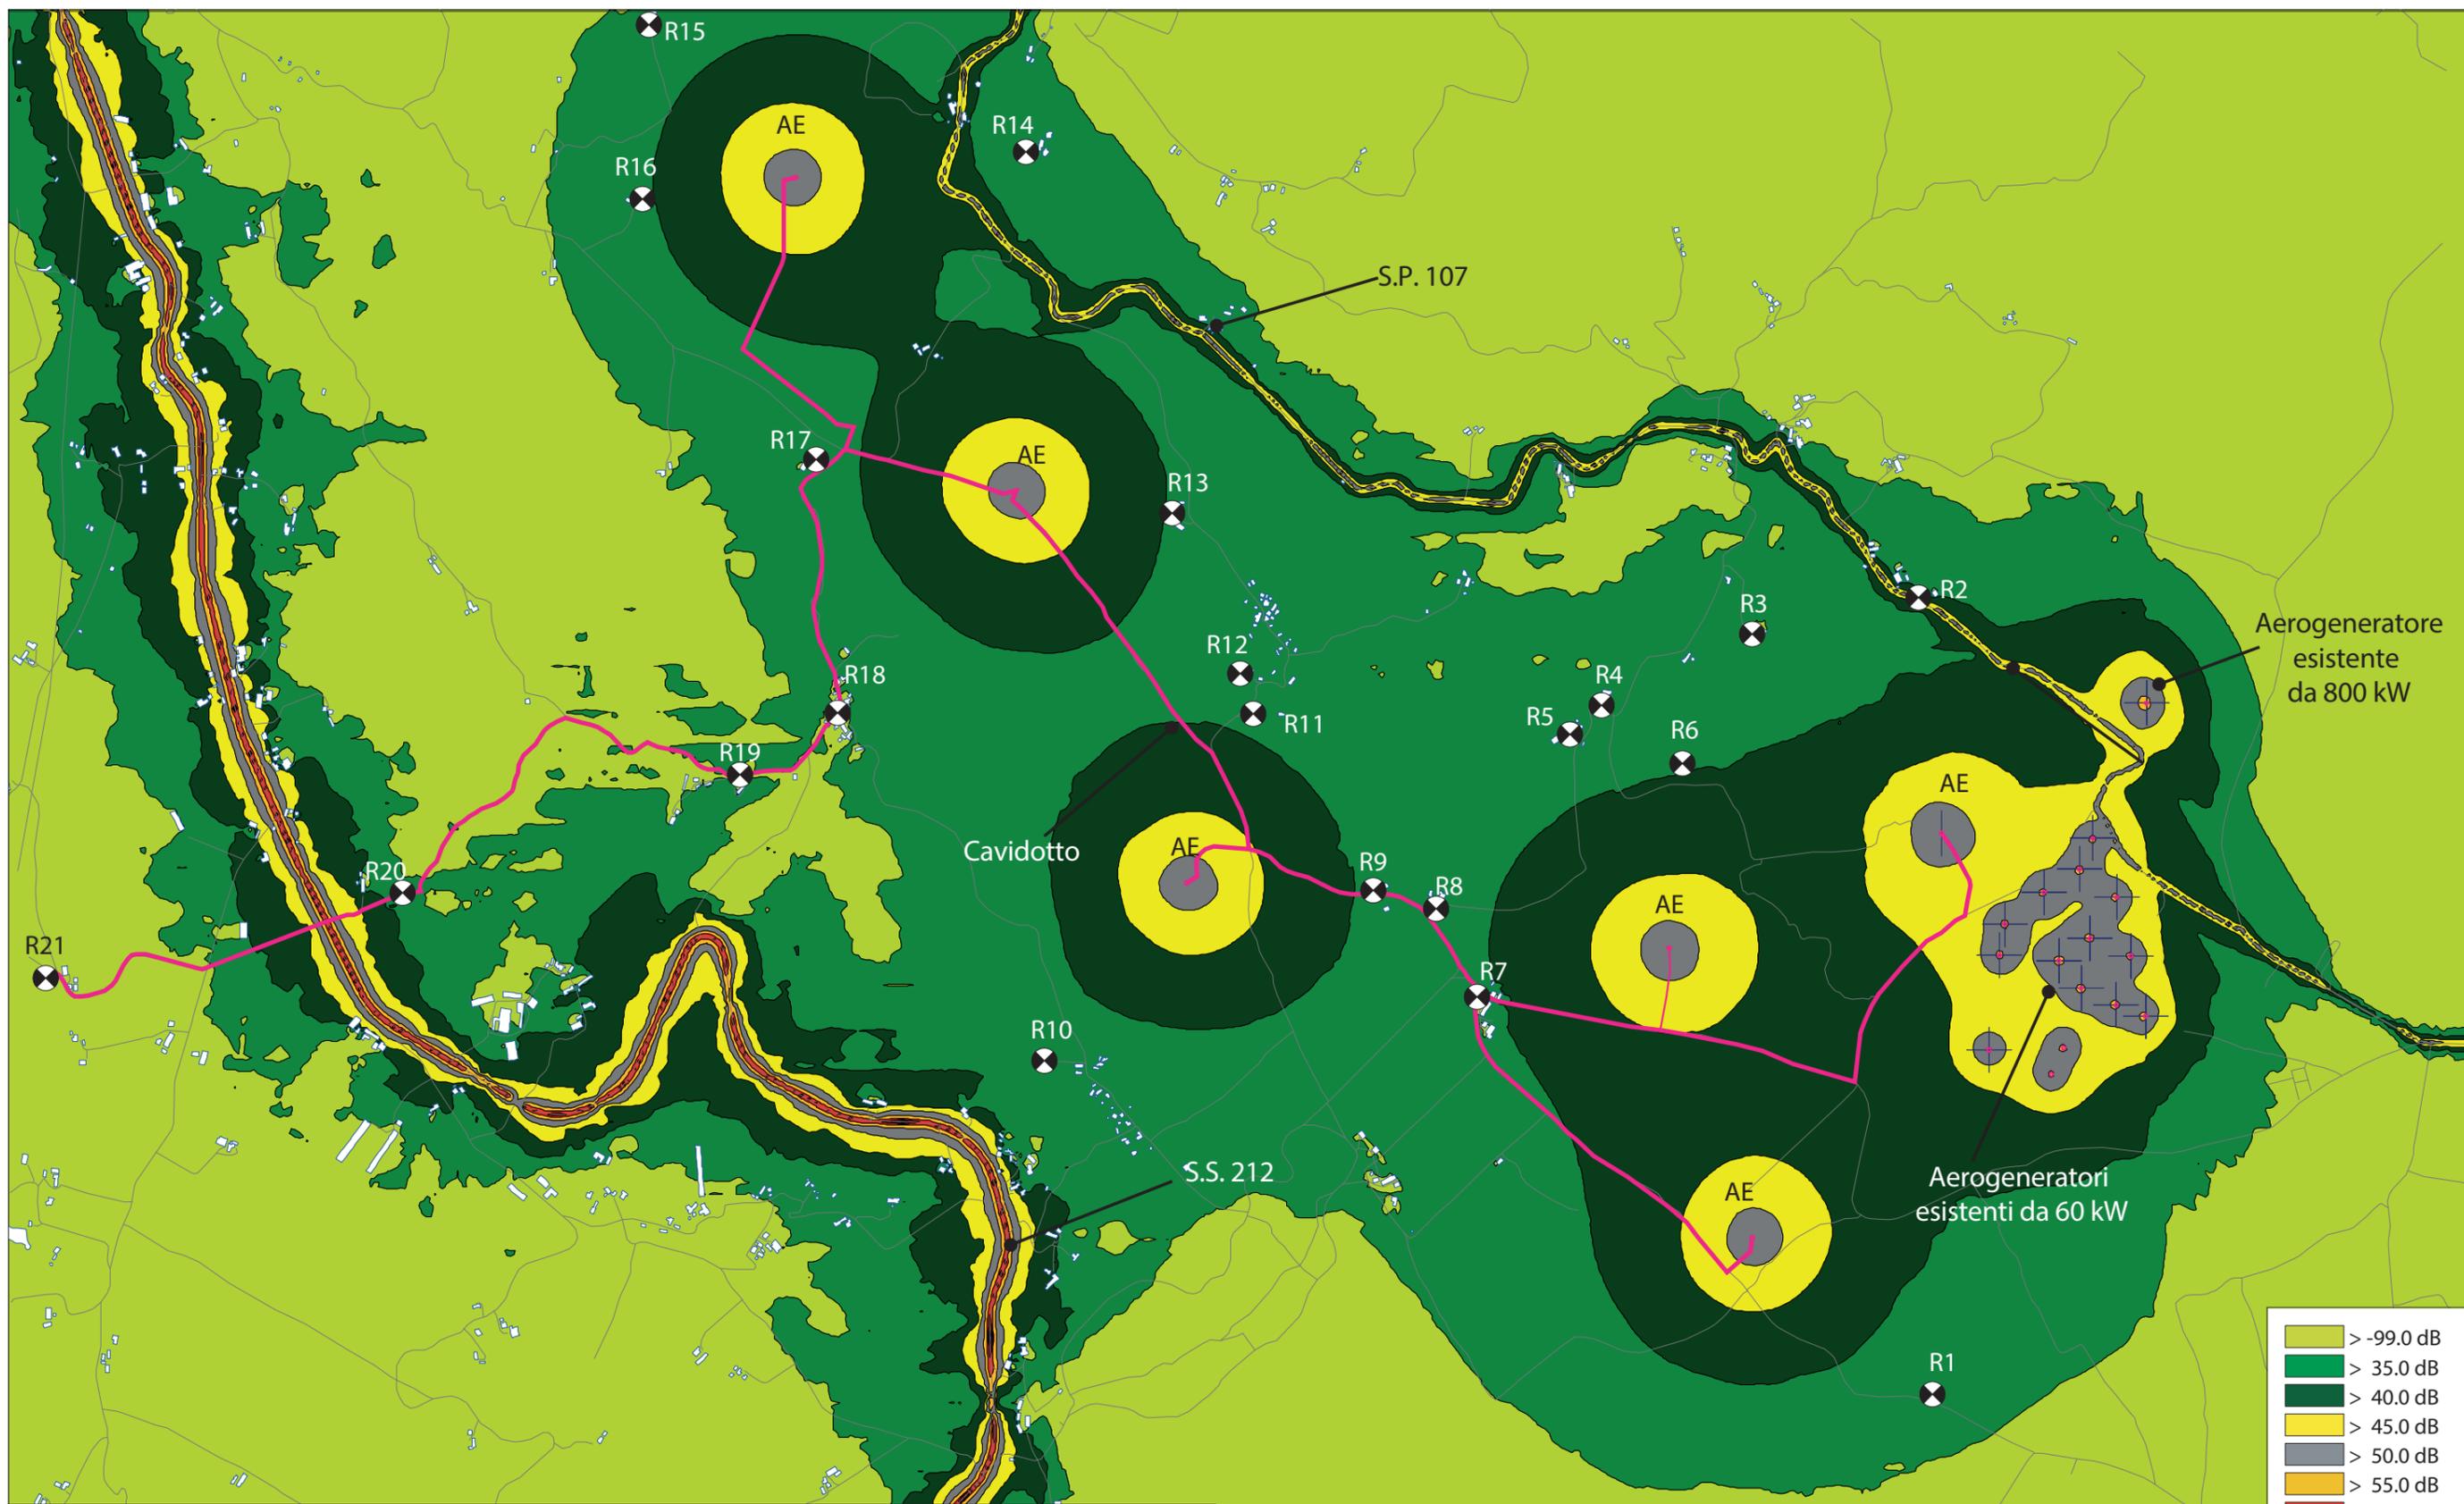

ELENCO SORGENTI RUMOROSE
 AE = SE1 = Aerogeneratore da 6 MW
 ST = SE2+ SE4 = Trasformatore da 2500 kW + Inverter da 2500 kW
 TR = SE3 + SE5 = Trasformatore MT/AT + Aspiratore

> -99.0 dB
> 35.0 dB
> 40.0 dB
> 45.0 dB
> 50.0 dB
> 55.0 dB
> 60.0 dB
> 65.0 dB
> 70.0 dB
> 75.0 dB
> 80.0 dB
> 85.0 dB

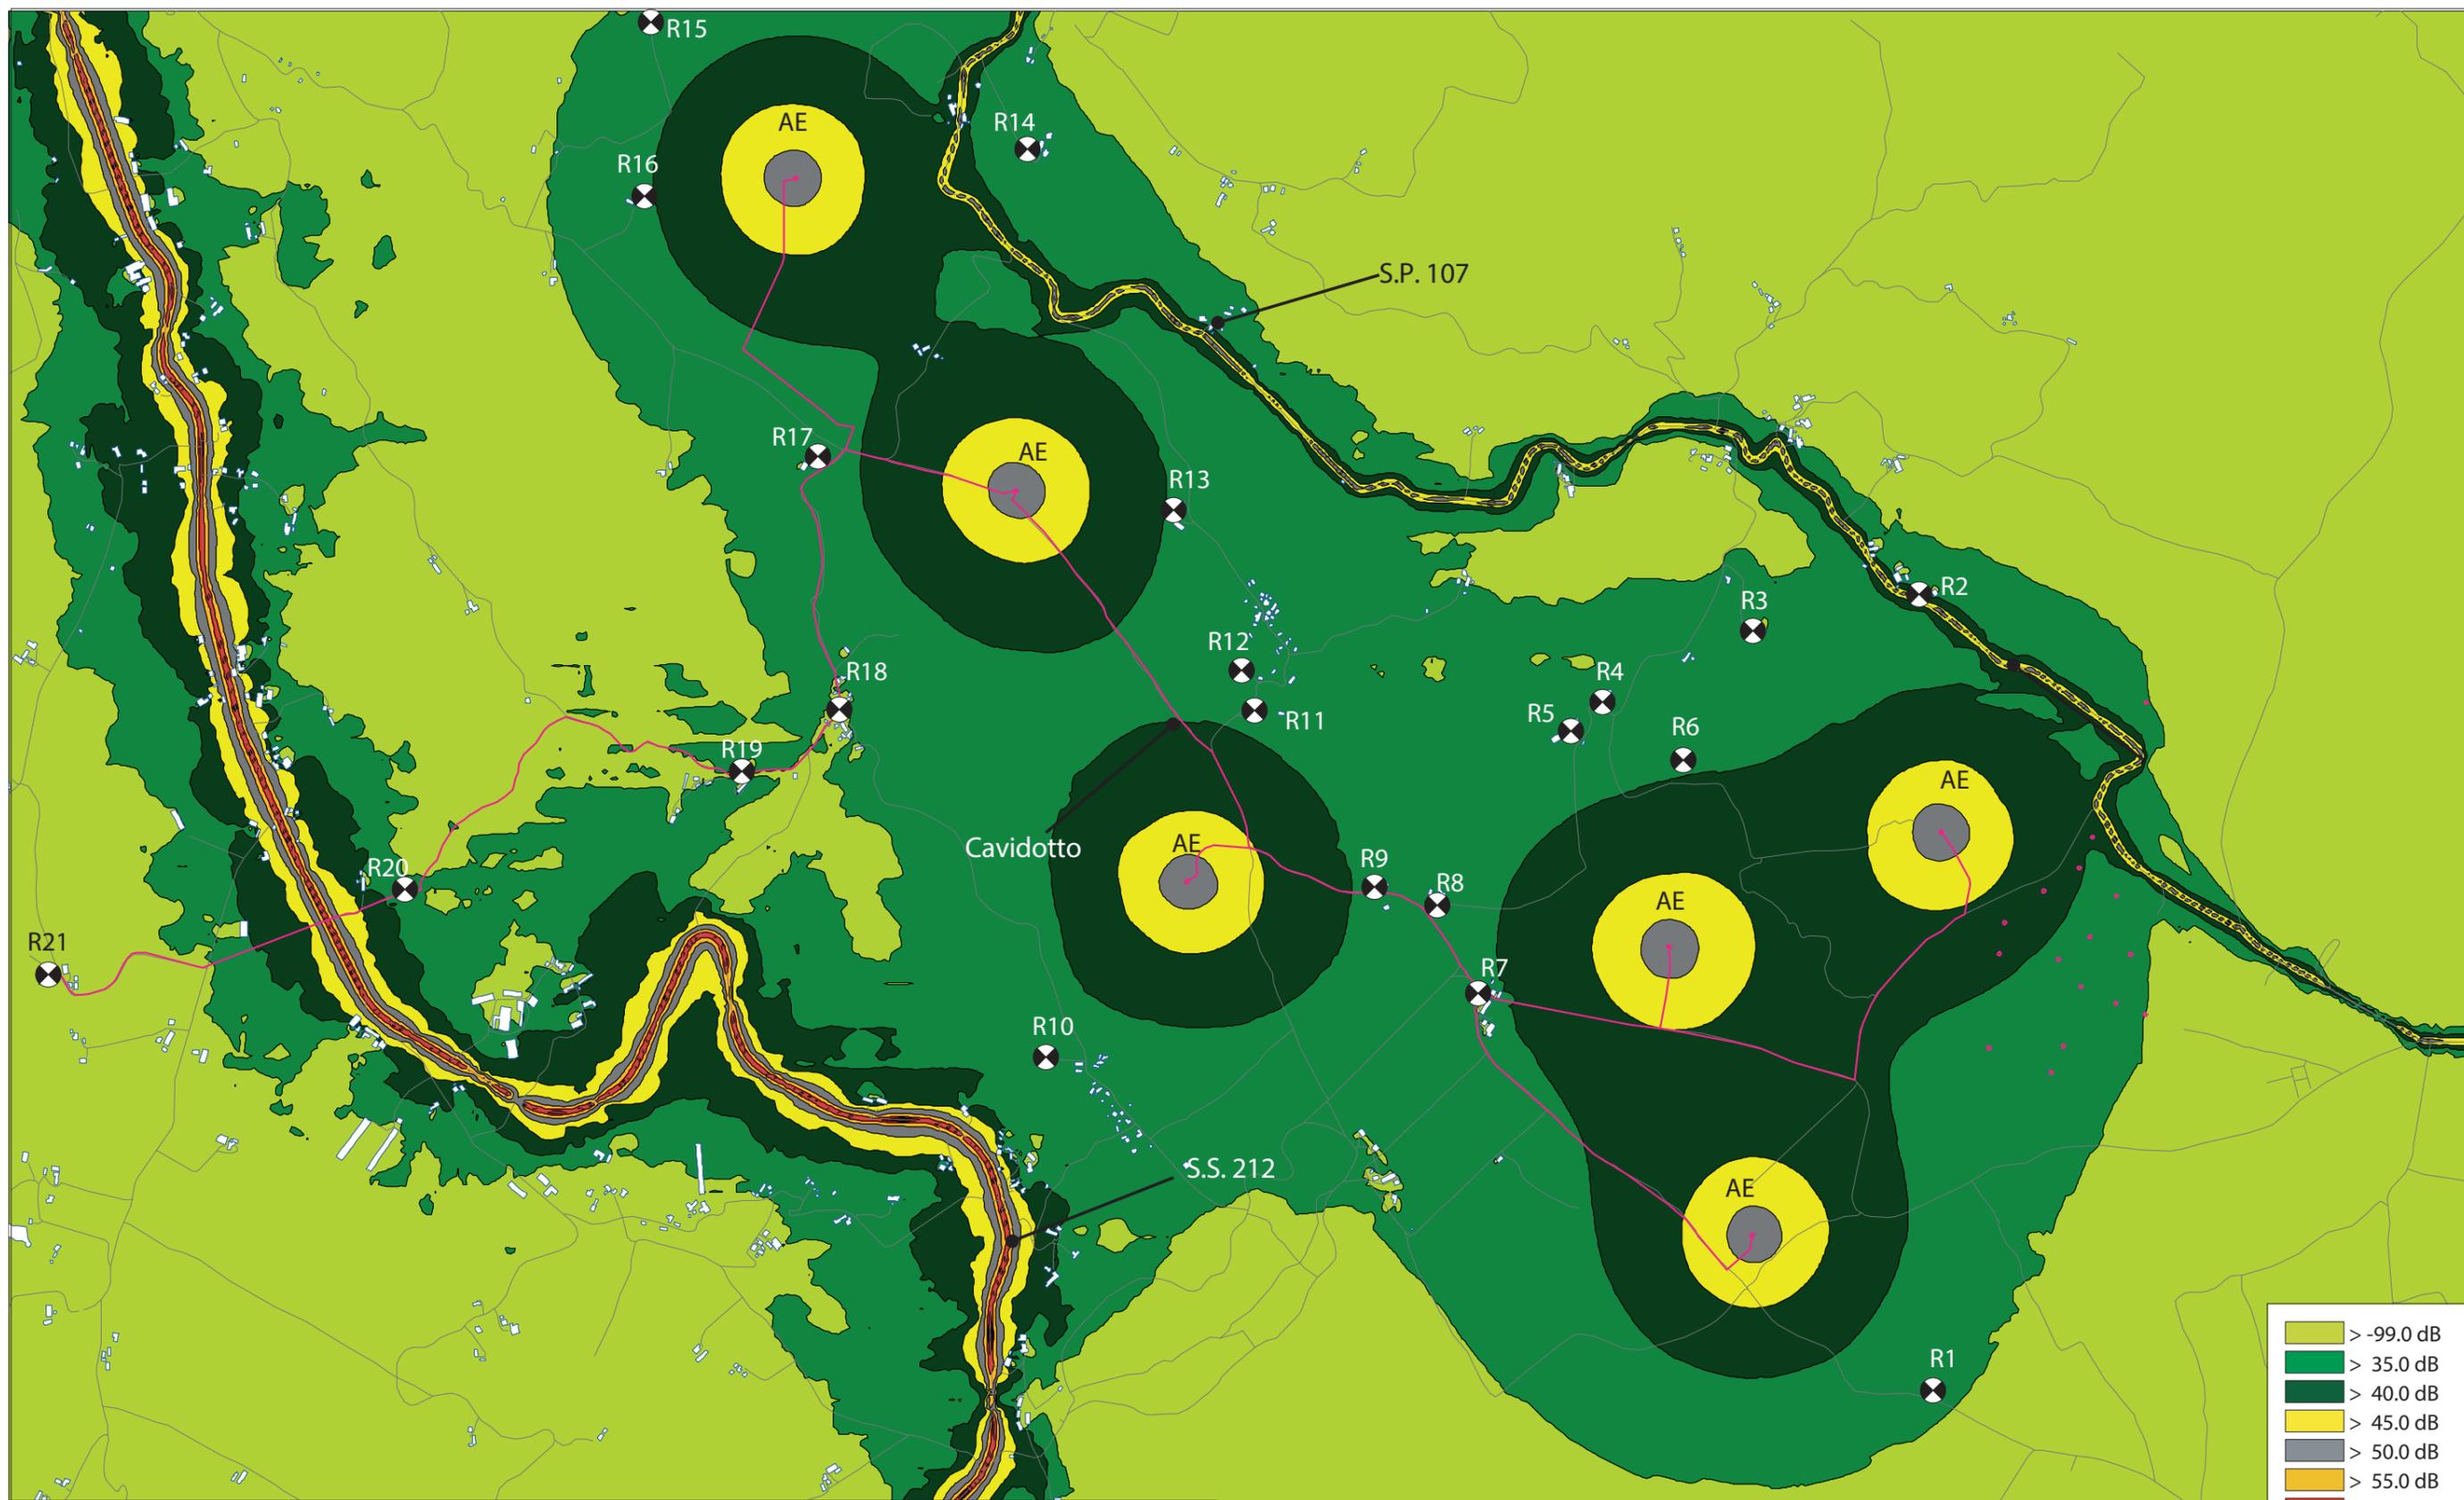


ELENCO SORGENTI RUMOROSE

AE = SE1 = Aerogeneratore da 6 MW

ST = SE2+ SE4 = Trasformatore da 2500 kW + Inverter da 2500 kW

TR = SE3 + SE5 = Trasformatore MT/AT + Aspiratore

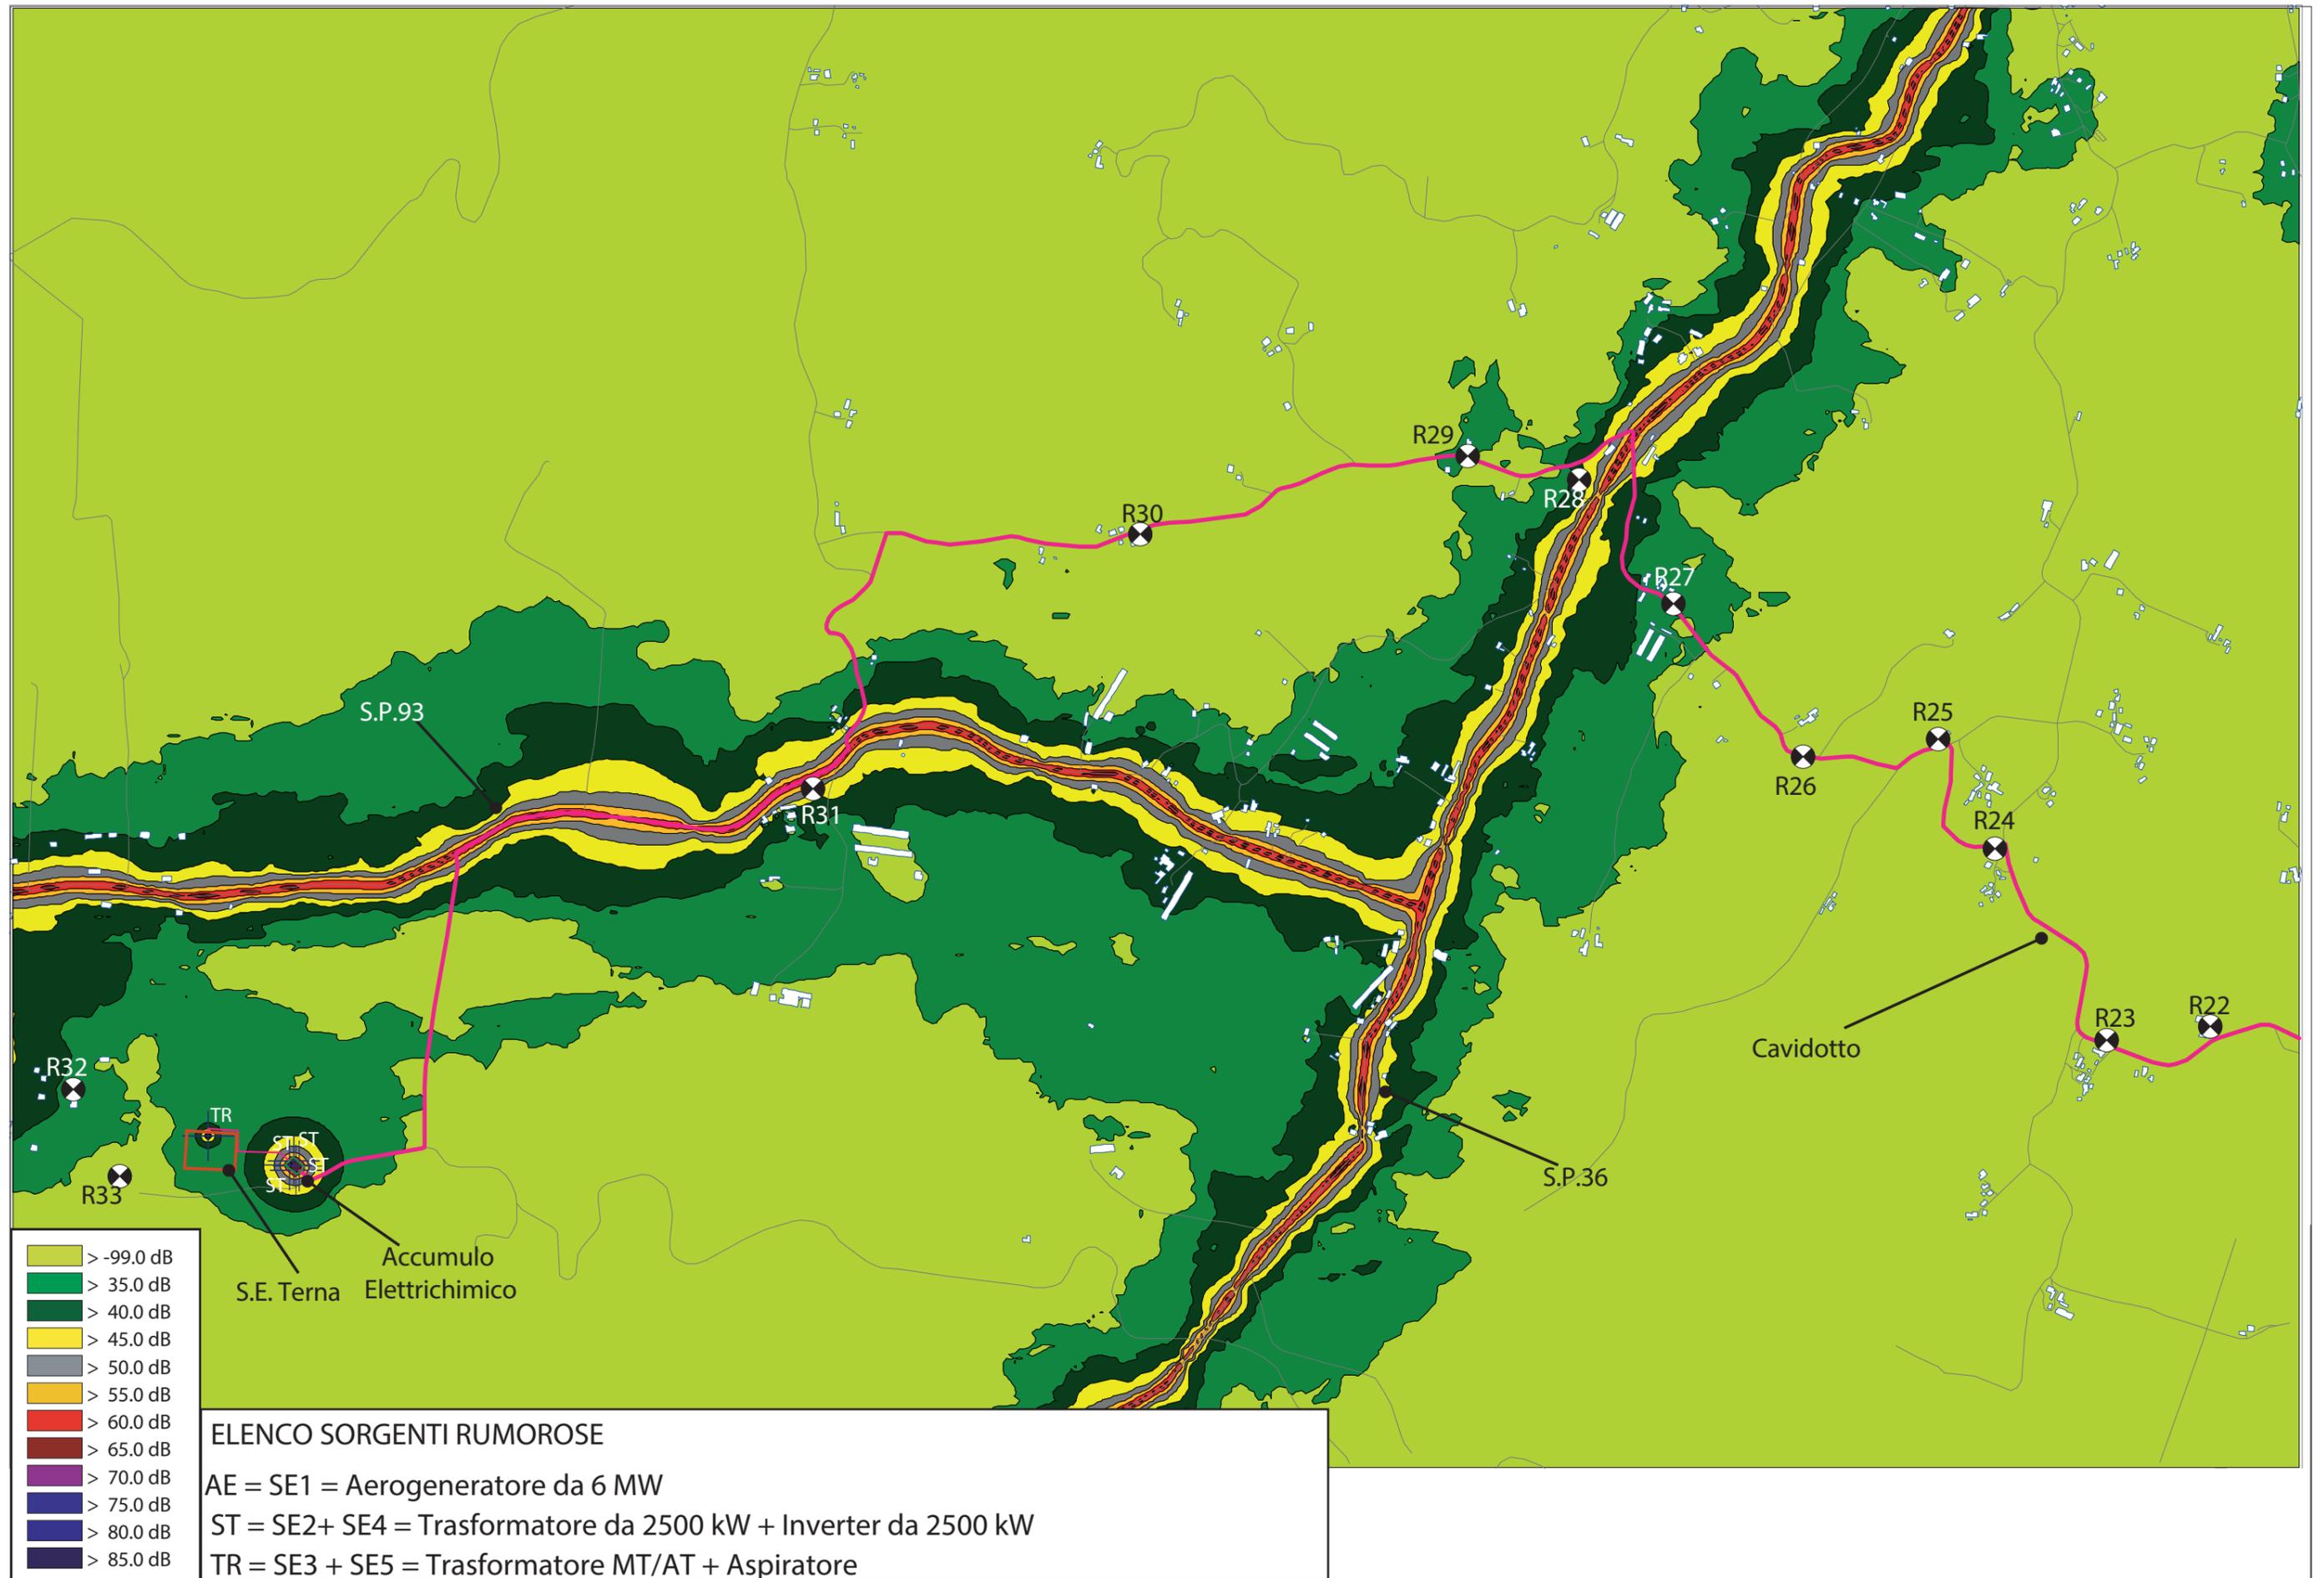

RICETTORE	COMUNE	FG	P.LLA	Latitudine/Longitudine	CATASTO	CATEGORIA CATASTALE	DESCRIZIONE
R1	Castelvetere in val fotore	4	377	41.443589, 14.896456	FABBRICATO	A/3	Abitazioni di tipo economico
R2	Riccia	59	716	41.462405, 14.896046	FABBRICATO	A/3 D/10	Abitazioni di tipo economico Fabbricati per funzioni produttive connesse alle attività agricole
R3	Riccia	47	726	41.461583, 14.890897	FABBRICATO	A/4 D/10	Abitazioni di tipo popolare Fabbricati per funzioni produttive connesse alle attività agricole
R4	Riccia	58	665	41.459818, 14.885846	FABBRICATO	A/4 D/10	Abitazioni di tipo popolare Fabbricati per funzioni produttive connesse alle attività agricole
R5	Riccia	58	668	41.459129, 14.884960	FABBRICATO	A/4 C/6	Abitazioni di tipo popolare Stalle, scuderie, rimesse, autorimesse (senza fine di lucro)
R6	Riccia	58	580	41.458450, 14.888496	FABBRICATO	A/3	Abitazioni di tipo economico
R7	Riccia	66	301	41.452912, 14.881949	FABBRICATO	A/3 D/10 C/6	Abitazioni di tipo economico Fabbricati per funzioni produttive connesse alle attività agricole Stalle, scuderie, rimesse, autorimesse (senza fine di lucro)
R8	Riccia	58	326	41.455018, 14.880581	FABBRICATO	A/4 C/2	Abitazioni di tipo popolare Magazzini e locali di deposito
R9	Riccia	58	631	41.455515, 14.878676	FABBRICATO	A/4 D/10	Abitazioni di tipo popolare Fabbricati per funzioni produttive connesse alle attività agricole
R10	Riccia	57	639	41.451489, 14.868098	FABBRICATO	A/3 C/2 F/1	Abitazioni di tipo economico Magazzini e locali di deposito Area urbana
R11	Riccia	56	615	41.459576, 14.874901	FABBRICATO	A/4	Abitazioni di tipo popolare
R12	Riccia	56	597	41.460585, 14.874417	FABBRICATO	A/4 C/2 C/6	Abitazioni di tipo popolare Magazzini e locali di deposito Stalle, scuderie, rimesse, autorimesse (senza fine di lucro)
R13	Riccia	46	697	41.464416, 14.872286	FABBRICATO	A/4 D/1	Abitazioni di tipo popolare Opifici
R14	Riccia	46	744	41.472892, 14.867693	FABBRICATO	A/4 C/6 C/2 F/2	Abitazioni di tipo popolare Magazzini e locali di deposito Stalle, scuderie, rimesse, autorimesse (senza fine di lucro Unità collabenti
R15	Riccia	34	325	41.476033, 14.855460	FABBRICATO	A/4 D/10	Abitazioni di tipo popolare Fabbricati per funzioni produttive connesse alle attività agricole
R16	Riccia	44	673	41.471783, 14.855297	FABBRICATO	A/4	Abitazioni di tipo popolare
R17	Riccia	45	437	41.465581, 14.860891	FABBRICATO	A/3 D/10	Abitazioni di tipo economico Fabbricati per funzioni produttive connesse alle attività agricole
R18	Riccia	56	626	41.459647, 14.861526	FABBRICATO	D/10	Fabbricati per funzioni produttive connesse alle attività agricole

R19	Riccia	55	460	41.457846, 14.858537	FABBRICATO	A/4 D/10	Abitazioni di tipo popolare Fabbricati per funzioni produttive connesse alle attività agricole
R20	Riccia	53	504	41.455466, 14.847816	FABBRICATO	A/4	Abitazioni di tipo popolare
R21	Riccia	52	482	41.453302, 14.836322	FABBRICATO	A/3	Abitazioni di tipo economico
R22	Riccia	52	461	41.454387, 14.832476	FABBRICATO	A/3 D/10	Abitazioni di tipo economico Fabbricati per funzioni produttive connesse alle attività agricole
R23	Riccia	52	462	41.453939, 14.829596	FABBRICATO	A/3 D/10	Abitazioni di tipo economico Fabbricati per funzioni produttive connesse alle attività agricole
R24	Riccia	51	675	41.458184, 14.826520	FABBRICATO	F/3	Unità in corso di costruzione
R25	Riccia	40	931	41.460652, 14.825148	FABBRICATO	A/4 C/2 C/6	Abitazioni di tipo popolare Magazzini e locali di deposito Stalle, scuderie, rimesse, autorimesse (senza fine di lucro)
R26	Riccia	50	569	41.460154, 14.821292	FABBRICATO	A/4 D/10	Abitazioni di tipo popolare Fabbricati per funzioni produttive connesse alle attività agricole
R27	Riccia	40	844	41.463649, 14.817699	FABBRICATO	A/3	Abitazioni di tipo economico
R28	Riccia	50	515	41.466029, 14.814953	FABBRICATO	A/3 C/2 C/6	Abitazioni di tipo economico Magazzini e locali di deposito Stalle, scuderie, rimesse, autorimesse (senza fine di lucro)
R29	Riccia	39	752	41.466812, 14.811996	FABBRICATO	A/4 C/2 C/6	Abitazioni di tipo popolare Magazzini e locali di deposito Stalle, scuderie, rimesse, autorimesse (senza fine di lucro)
R30	Riccia	49	600	41.464832, 14.802820	FABBRICATO	D/10 F/3	Fabbricati per funzioni produttive connesse alle attività agricole Unità in corso di costruzione
R31	Riccia	48	552	41.459341, 14.794070	FABBRICATO	F/3	Unità in corso di costruzione
R32	Cercemaggiore	29	409	41.452733, 14.773578	FABBRICATO	A/4	Abitazioni di tipo popolare
R33	Cercemaggiore	29	468	41.451009, 14.774715	TERRENI	NON ACC.	FU D ACCERTI□



CENTRO DI TARATURA LAT N° 185

Calibration Centre

Laboratorio Accreditato di Taratura

Sonora S.r.l.

Servizi di Ingegneria Acustica

Via dei Bersaglieri, 9 - Caserta

Tel 0823 351196 - Fax 0823 351196

www.sonorasrl.com - sonora@sonorasrl.com



LAT N°185

CERTIFICATO DI TARATURA LAT 185/11237

Certificate of Calibration

Pagina 1 di 11

Page 1 of 11

- Data di Emissione: 2021/12/14
date of Issue

- cliente Studio Ingegneria Galtieri
customer
Via Piemonte, 17
70022 - Altamura (BA)

- destinatario Studio Ingegneria Galtieri
addressee
Via Piemonte, 17
70022 - Altamura (BA)

- richiesta 484/21
application

- in data 2021/11/29
date

- Si riferisce a:
Referring to

- oggetto Fonometro
Item

- costruttore Svantek
manufacturer

- modello Svan 959
model

- matricola 21241
serial number

- data delle misure 2021/12/14
date of measurements

- registro di laboratorio 11237
laboratory reference

Il presente certificato di taratura è emesso in base all'accreditamento LAT N. 185 rilasciato in accordo ai decreti attuativi della legge n. 273/1991 che ha istituito il Sistema Nazionale di Taratura (SNT). ACCREDIA attesta le capacità di misura e di taratura, le competenze metrologiche del Centro e la riferibilità delle tarature eseguite ai campioni nazionali ed internazionali delle unità di misura del Sistema Internazionale delle Unità (SI).

Questo certificato non può essere riprodotto in modo parziale, salvo espressa autorizzazione scritta da parte del Centro.

This certificate of calibration is issued in compliance with the accreditation LAT No. 185 granted according to decrees connected with Italian Law No. 273/1991 which has established the National Calibration System. ACCREDIA attests the calibration and measurement capability, the metrological competence of the Centre and the traceability of calibration results to the national and international standards of the International System of Units (SI).

This certificate may not be partially reproduced, except with the prior written permission of the issuing Centre.

STUDIO

ACUSTICA

Ing. Silvio Galtieri

Via Piemonte, 17

70022 Altamura

tel/fax +39 0823 310 3146

I risultati di misura riportati nel presente Certificato sono stati ottenuti applicando le procedure citate alla pagina seguente, dove sono specificati anche i Campioni di Riferimento da cui inizia la catena di riferibilità del Centro ed i rispettivi certificati di taratura in corso di validità. Essi si riferiscono esclusivamente all'oggetto in taratura e sono validi nel momento e nelle condizioni di taratura, salvo diversamente specificato.

The measurement results reported in this Certificate were obtained following the procedures given in the following page, where the reference standards or instruments are indicated which guarantee the traceability chain of the laboratory, and the related calibration certificates in the course of validity are indicated as well. They relate only to the calibrated item and they are valid for the time and conditions of calibration, unless otherwise specified.

Le incertezze di misura dichiarate in questo documento sono state determinate conformemente alla Guida ISO/IEC 98 e al documento EA-4/02. Solitamente sono espresse come incertezza estesa ottenuta moltiplicando l'incertezza tipo per il fattore di copertura k corrispondente al livello di fiducia di circa il 95%. Normalmente tale fattore vale 2.

The measurement uncertainties stated in this document have been determined according to the ISO/IEC Guide 98 and to EA-4/02. Usually, they have been estimated as expanded uncertainty obtained multiplying the standard uncertainty by the coverage factor k corresponding to a confidence level of about 95%. Normally, this factor k is 2.

Il Responsabile del Centro
Head of the Centre

Paolo Tondo



CENTRO DI TARATURA LAT N° 185

Calibration Centre

Laboratorio Accreditato di Taratura

Sonora S.r.l.

Servizi di Ingegneria Acustica

Via dei Bersaglieri, 9 - Caserta

Tel 0823 351196 - Fax 0823 351196

www.sonorasrl.com - sonora@sonorasrl.com



LAT N°185

CERTIFICATO DI TARATURA LAT 185/11238

Certificate of Calibration

Pagina 1 di 13

Page 1 of 13

- Data di Emissione: 2021/12/14
date of Issue

- cliente Studio Ingegneria Galtieri
customer
Via Piemonte, 17
70022 - Altamura (BA)

- destinatario Studio Ingegneria Galtieri
addressee
Via Piemonte, 17
70022 - Altamura (BA)

- richiesta 484/21
application

- in data 2021/11/29
date

- Si riferisce a:
Referring to

- oggetto Fonometro
Item

- costruttore Svantek
manufacturer

- modello Svan 959
model

- matricola 21241 Filtri 1/3 Ott.
serial number

- data delle misure 2021/12/14
date of measurements

- registro di laboratorio 11238
laboratory reference

Il presente certificato di taratura è emesso in base all'accREDITAMENTO LAT N. 185 rilasciato in accordo ai decreti attuativi della legge n. 273/1991 che ha istituito il Sistema Nazionale di Taratura (SNT). ACCREDIA attesta le capacità di misura e di taratura, le competenze metrologiche del Centro e la riferibilità delle tarature eseguite ai campioni nazionali ed internazionali delle unità di misura del Sistema Internazionale delle Unità (SI).

Questo certificato non può essere riprodotto in modo parziale, salvo espressa autorizzazione scritta da parte del Centro.

This certificate of calibration is issued in compliance with the accreditation LAT No. 185 granted according to decrees connected with Italian Law No. 273/1991 which has established the National Calibration System. ACCREDIA attests the calibration and measurement capability, the metrological competence of the Centre and the traceability of calibration results to the national and international standards of The International System of Units (SI).

This certificate may not be partially reproduced, except with the prior written permission of the issuing Centre.

STUDIO
ACUSTICA
Ing. Silvio Galtieri
Via Piemonte, 17
70022 Altamura
tel/fax +39 0823 310 3146

I risultati di misura riportati nel presente Certificato sono stati ottenuti applicando le procedure citate alla pagina seguente, dove sono specificati anche i Campioni di Riferimento da cui inizia la catena di riferibilità del Centro ed i rispettivi certificati di taratura in corso di validità. Essi si riferiscono esclusivamente all'oggetto in taratura e sono validi nel momento e nelle condizioni di taratura, salvo diversamente specificato.

The measurement results reported in this Certificate were obtained following the procedures given in the following page, where the reference standards or instruments are indicated which guarantee the traceability chain of the laboratory, and the related calibration certificates in the course of validity are indicated as well. They relate only to the calibrated item and they are valid for the time and conditions of calibration, unless otherwise specified.

Le incertezze di misura dichiarate in questo documento sono state determinate conformemente alla Guida ISO/IEC 98 e al documento EA-4/02. Solitamente sono espresse come incertezza estesa ottenuta moltiplicando l'incertezza tipo per il fattore di copertura k corrispondente al livello di fiducia di circa il 95%. Normalmente tale fattore vale 2.

The measurement uncertainties stated in this document have been determined according to the ISO/IEC Guide 98 and to EA-4/02. Usually, they have been estimated as expanded uncertainty obtained multiplying the standard uncertainty by the coverage factor k corresponding to a confidence level of about 95%. Normally, this factor k is 2.

Il Responsabile del Centro
Head of the Centre

Carlo Torno



CENTRO DI TARATURA LAT N° 185

Calibration Centre

Laboratorio Accreditato di Taratura

Sonora S.r.l.

Servizi di Ingegneria Acustica

Via dei Bersaglieri, 9 - Caserta

Tel 0823 351196 - Fax 0823 351196

www.sonorasrl.com - sonora@sonorasrl.com



LAT N°185

CERTIFICATO DI TARATURA LAT 185/11236

Certificate of Calibration

Pagina 1 di 5

Page 1 of 5

- Data di Emissione: 2021/12/14
date of Issue

- cliente: Studio Ingegneria Galtieri
customer
Via Piemonte, 17
70022 - Altamura (BA)

- destinatario: Studio Ingegneria Galtieri
addressee
Via Piemonte, 17
70022 - Altamura (BA)

- richiesta: 484/21
application

- in data: 2021/11/29
date

- Si riferisce a:
Referring to

- oggetto: Calibratore
Item

- costruttore: Svantek
manufacturer

- modello: SV 31
model

- matricola: 24788
serial number

- data delle misure: 2021/12/14
date of measurements

- registro di laboratorio: 11236
laboratory reference

Il presente certificato di taratura è emesso in base all'accreditamento LAT N. 185 rilasciato in accordo ai decreti attuativi della legge n. 273/1991 che ha istituito il Sistema Nazionale di Taratura (SNT). ACCREDIA attesta le capacità di misura e di taratura, le competenze metrologiche del Centro e la riferibilità delle tarature eseguite ai campioni nazionali ed internazionali delle unità di misura del Sistema Internazionale delle Unità (SI).

Questo certificato non può essere riprodotto in modo parziale, salvo espressa autorizzazione scritta da parte del Centro.

STUDIO

ACUSTICA

Ing. Silvio Galtieri

Via Piemonte, 17

70022 Altamura

tel/fax +39 080 310 3146

This certificate of calibration is issued in compliance with the accreditation LAT No. 185 granted according to decrees connected with Italian Law No. 273/1991 which has established the National Calibration System. ACCREDIA attests the calibration and measurement capability, the metrological competence of the Centre and the traceability of calibration results to the national and international standards of the International System of Units (SI).

This certificate may not be partially reproduced, except with the prior written permission of the issuing Centre.

I risultati di misura riportati nel presente Certificato sono stati ottenuti applicando le procedure citate alla pagina seguente, dove sono specificati anche i Campioni di Riferimento da cui inizia la catena di riferibilità del Centro ed i rispettivi certificati di taratura in corso di validità. Essi si riferiscono esclusivamente all'oggetto in taratura e sono validi nel momento e nelle condizioni di taratura, salvo diversamente specificato.

The measurement results reported in this Certificate were obtained following the procedures given in the following page, where the reference standards or instruments are indicated which guarantee the traceability chain of the laboratory, and the related calibration certificates in the course of validity are indicated as well. They relate only to the calibrated item and they are valid for the time and conditions of calibration, unless otherwise specified.

Le incertezze di misura dichiarate in questo documento sono state determinate conformemente alla Guida ISO/IEC 98 e al documento EA-4/02. Solitamente sono espresse come incertezza estesa ottenuta moltiplicando l'incertezza tipo per il fattore di copertura k corrispondente al livello di fiducia di circa il 95%. Normalmente tale fattore vale 2.

The measurement uncertainties stated in this document have been determined according to the ISO/IEC Guide 98 and to EA-4/02. Usually, they have been estimated as expanded uncertainty obtained multiplying the standard uncertainty by the coverage factor k corresponding to a confidence level of about 95%. Normally, this factor k is 2.

Il Responsabile del Centro
Head of the Centre



Elenco Nazionale dei Tecnici Competenti in Acustica

[Home \(home.php\)](#)

[Tecnici Competenti in Acustica \(tecnici_viewlist.php\)](#)

[Corsi](#)

[Login \(login.php\)](#)



[\(index.php\)](#) / [Tecnici Competenti in Acustica \(tecnici_viewlist.php\)](#) / [Vista](#)

N° Iscrizione Elenco Nazionale	6551
Regione	Puglia
N° Iscrizione Elenco Regionale	BA220
Cognome	Galtieri
Nome	Silvio
Titolo di Studio	Laurea in Ingegneria
Estremi provvedimento	D.D. n. 3164 del 15.11.2012 - Città Metropolitana di Bari
Regione	Puglia
Provincia	BA
Comune	Altamura
Via	Via Piemonte
Civico	17
Cap	70022
Data pubblicazione in elenco	10/12/2018

Pagina

« (tecnici_viewview.php?start=1)	< (tecnici_viewview.php?start=1)	2	>	»
-------------------------------------	-------------------------------------	---	---	---

di 2