

# FOGLIO 24 COMUNE DI CELLINO SAN MARCO (BR)

# FOGLIO 28 COMUNE DI CELLINO SAN MARCO (BR)

	VIABILITA' DI ACCESSO A SE E CP
	ELETTRODOTTO 380KV
	ELETTRODOTTO 380KV RIMOZIONE
	ELETTRODOTTO 380KV VARIANTE
	ELETTRODOTTO 150KV
	LINEA AEREA 20KV
	LINEA INTERRATA 20KV
	NUOVO TRALICCIO AT
	TRALICCIO ESISTENTE AT

	quota 65.00
	quota 64.50
	quota 64.00
	quota 62.50
	quota 62.00
	quota 61.00
	quota 60.50
	quota 59.50
	quota 59.00




**PROPRONTE:**  
HEPV02 S.R.L.  
via Alto Adige, 160/A - 38121 Trento (TN)  
hepv02srl@legalmail.it

**MANAGEMENT:**  
**EHM.Solar**  
EHM SOLAR S.R.L.  
Via della Rera, 20 38100 Bolzano - Italy  
tel. +39 0451 732700  
fax. +39 0451 732799  
info@ehm-solar.it  
c.fiscale, p.iva e R.I. 03033000211

**NOME COMMESSA:**  
COSTRUZIONE ED ESERCIZIO IMPIANTO AGROVOLTAIICO AVENTE POTENZA NOMINALE PARI A 10.730 kW E POTENZA MODULI PARI A 13.529,88 kWp, CON RELATIVO COLLEGAMENTO ALLA RETE ELETTRICA, SITO IN SAN DONACI (BR)  
IMPIANTO SV51

**STATO DI AVANZAMENTO COMMESSA:**  
PROGETTO DEFINITIVO PER AUTORIZZAZIONE UNICA  
CODICE COMMESSA:  
HE.21.0040

**PROGETTAZIONE INGEGNERISTICA:**  
**Heliopolis**  
Galleria Passarella, 1 20122 Milano - Italy  
tel. +39 02 37693950  
via Alto Adige, 160/A, 38121 Trento - Italy  
tel. +39 0451 732700  
fax. +39 0451 732799  
www.heliopolis.eu  
info@heliopolis.eu  
c.fiscale, p.iva e R.I. Milano 08345510963

**PROGETTISTA:**  
ORDINE DEGLI INGEGNERI DELLA PROV. DI TRENTO  
dott. ing. **A. BUZZI**  
ISCRIZIONE ALBO N° 2435

**COLLABORATORE:** Girardi per.ind. Mirko

**STUDI PEDO-AGRONOMICI:**  
Dott. Agr. Matteo Sorrenti

**STUDI FAUNISTICI:**  
Dott. Nat. Maria Grazia Fracchetti

**CONSULENZA LEGALE:**  
STUDIO LEGALE PATRINO  
Via Argio, 33 Bari  
Tel. +39 080 860036

**AMBIENTE IDRAULICA STRUTTURE:**  
Dott. Ing. Onazio Tricario  
Via della Resistenza, 45B1 - 70125 Bari (BA)  
t. +39 080 3210948  
info@atechsr.net www.atechsr.net

**STUDI ARCHEOLOGICI:**  
Dott.ssa Paola Iacovazzo  
via del Tribunale Tarantino n. 6 - 74123 Taranto (TA)  
museion-archeologia@libero.it

**RILIEVI TOPOGRAFICI:**  
GEOSECURE Geospatial & Geophysical Services  
Via Tuscolana, 1053 - 00174 Roma (RM) SEDE LEGALE  
Via Barcellona, 18 - 86021 Boiano (CB) SEDE OPERATIVA  
t. +39 0874781120  
info@geosecure.it

**STUDI GEOLOGICI:**  
Dott. Geol. Michele Valerio

**OGGETTO:**  
PLANIMETRIA DI PROGETTO SU RILIEVO E CARTA CATASTALE

**SCALA:**  
1:1000


**NOME FILE:**  
5180PK1\_ElaboratoGrafico\_08C\_12.pdf

**DATA:**  
GENNAIO 2022

**TAVOLA:**  
DEL.PL07

N. REV.	DATA	REVISIONE	ELABORATO	VERIFICATO	VALIDATO
0	01.2022	Emissione	M. Girardi	responsabile commessa A. Buzzzi	direttore tecnico N. Zuech

QUESTO DOCUMENTO NON POTRA' ESSERE COPIATO, RIPRODOTTO O ALTAMENTE PUBBLICATO IN TUTTO O IN PARTE SENZA IL CONSENSO SCRITTO DI QUESTO STUDIO LEGGE 22 APRILE 1941, N.633-ART 2915 E SEGG. C.C.I.

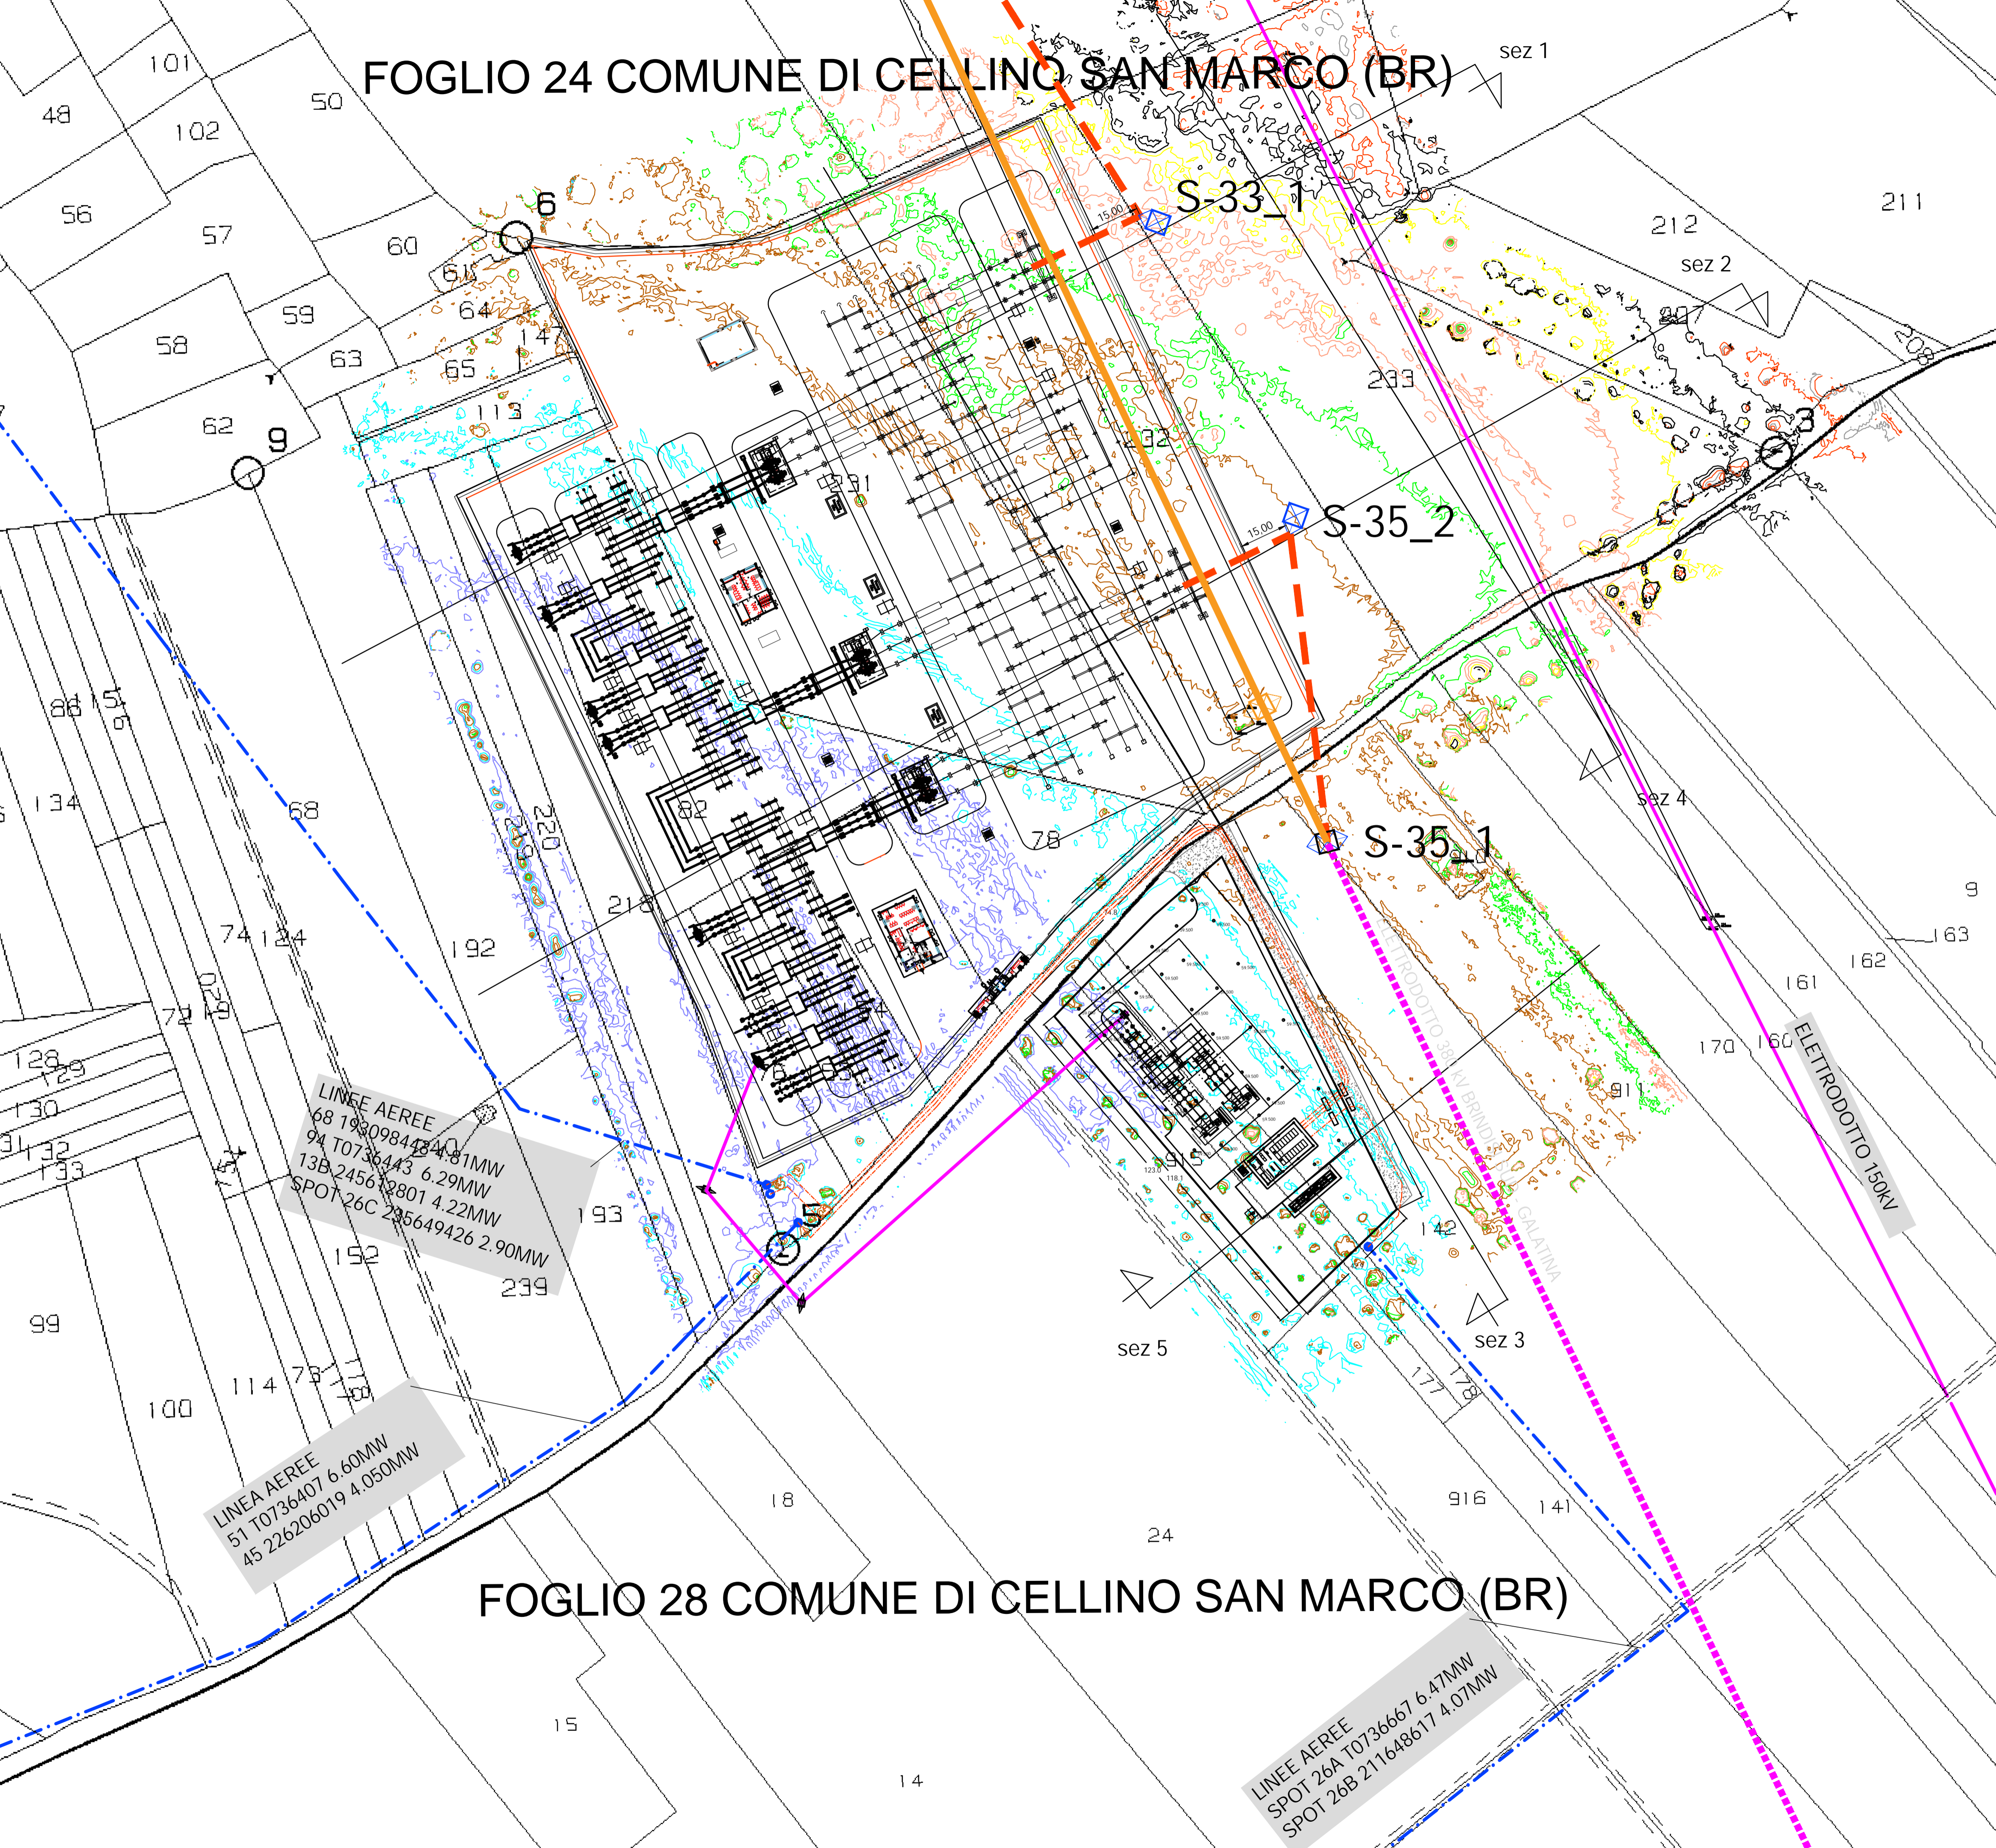

LINEE AEREE  
68 1930984434.81MW  
94 T0736443 6.29MW  
13B 245612801 4.22MW  
SPOT 26C 235649426 2.90MW

LINEA AEREE  
51 T0736407 6.60MW  
45 226206019 4.050MW

LINEE AEREE  
SPOT 26A T0736667 6.47MW  
SPOT 26B 211648617 4.07MW