Firmato digitalmente da:
ALBUZZI ALBERTO
Firmato il 24/02/2022 15:05
Seriale Certificato: 107284425423649603837565491015438600290
Valido dal 08/07/2019 al 07/07/2022
ArubaPEC S.p.A. NG CA 3

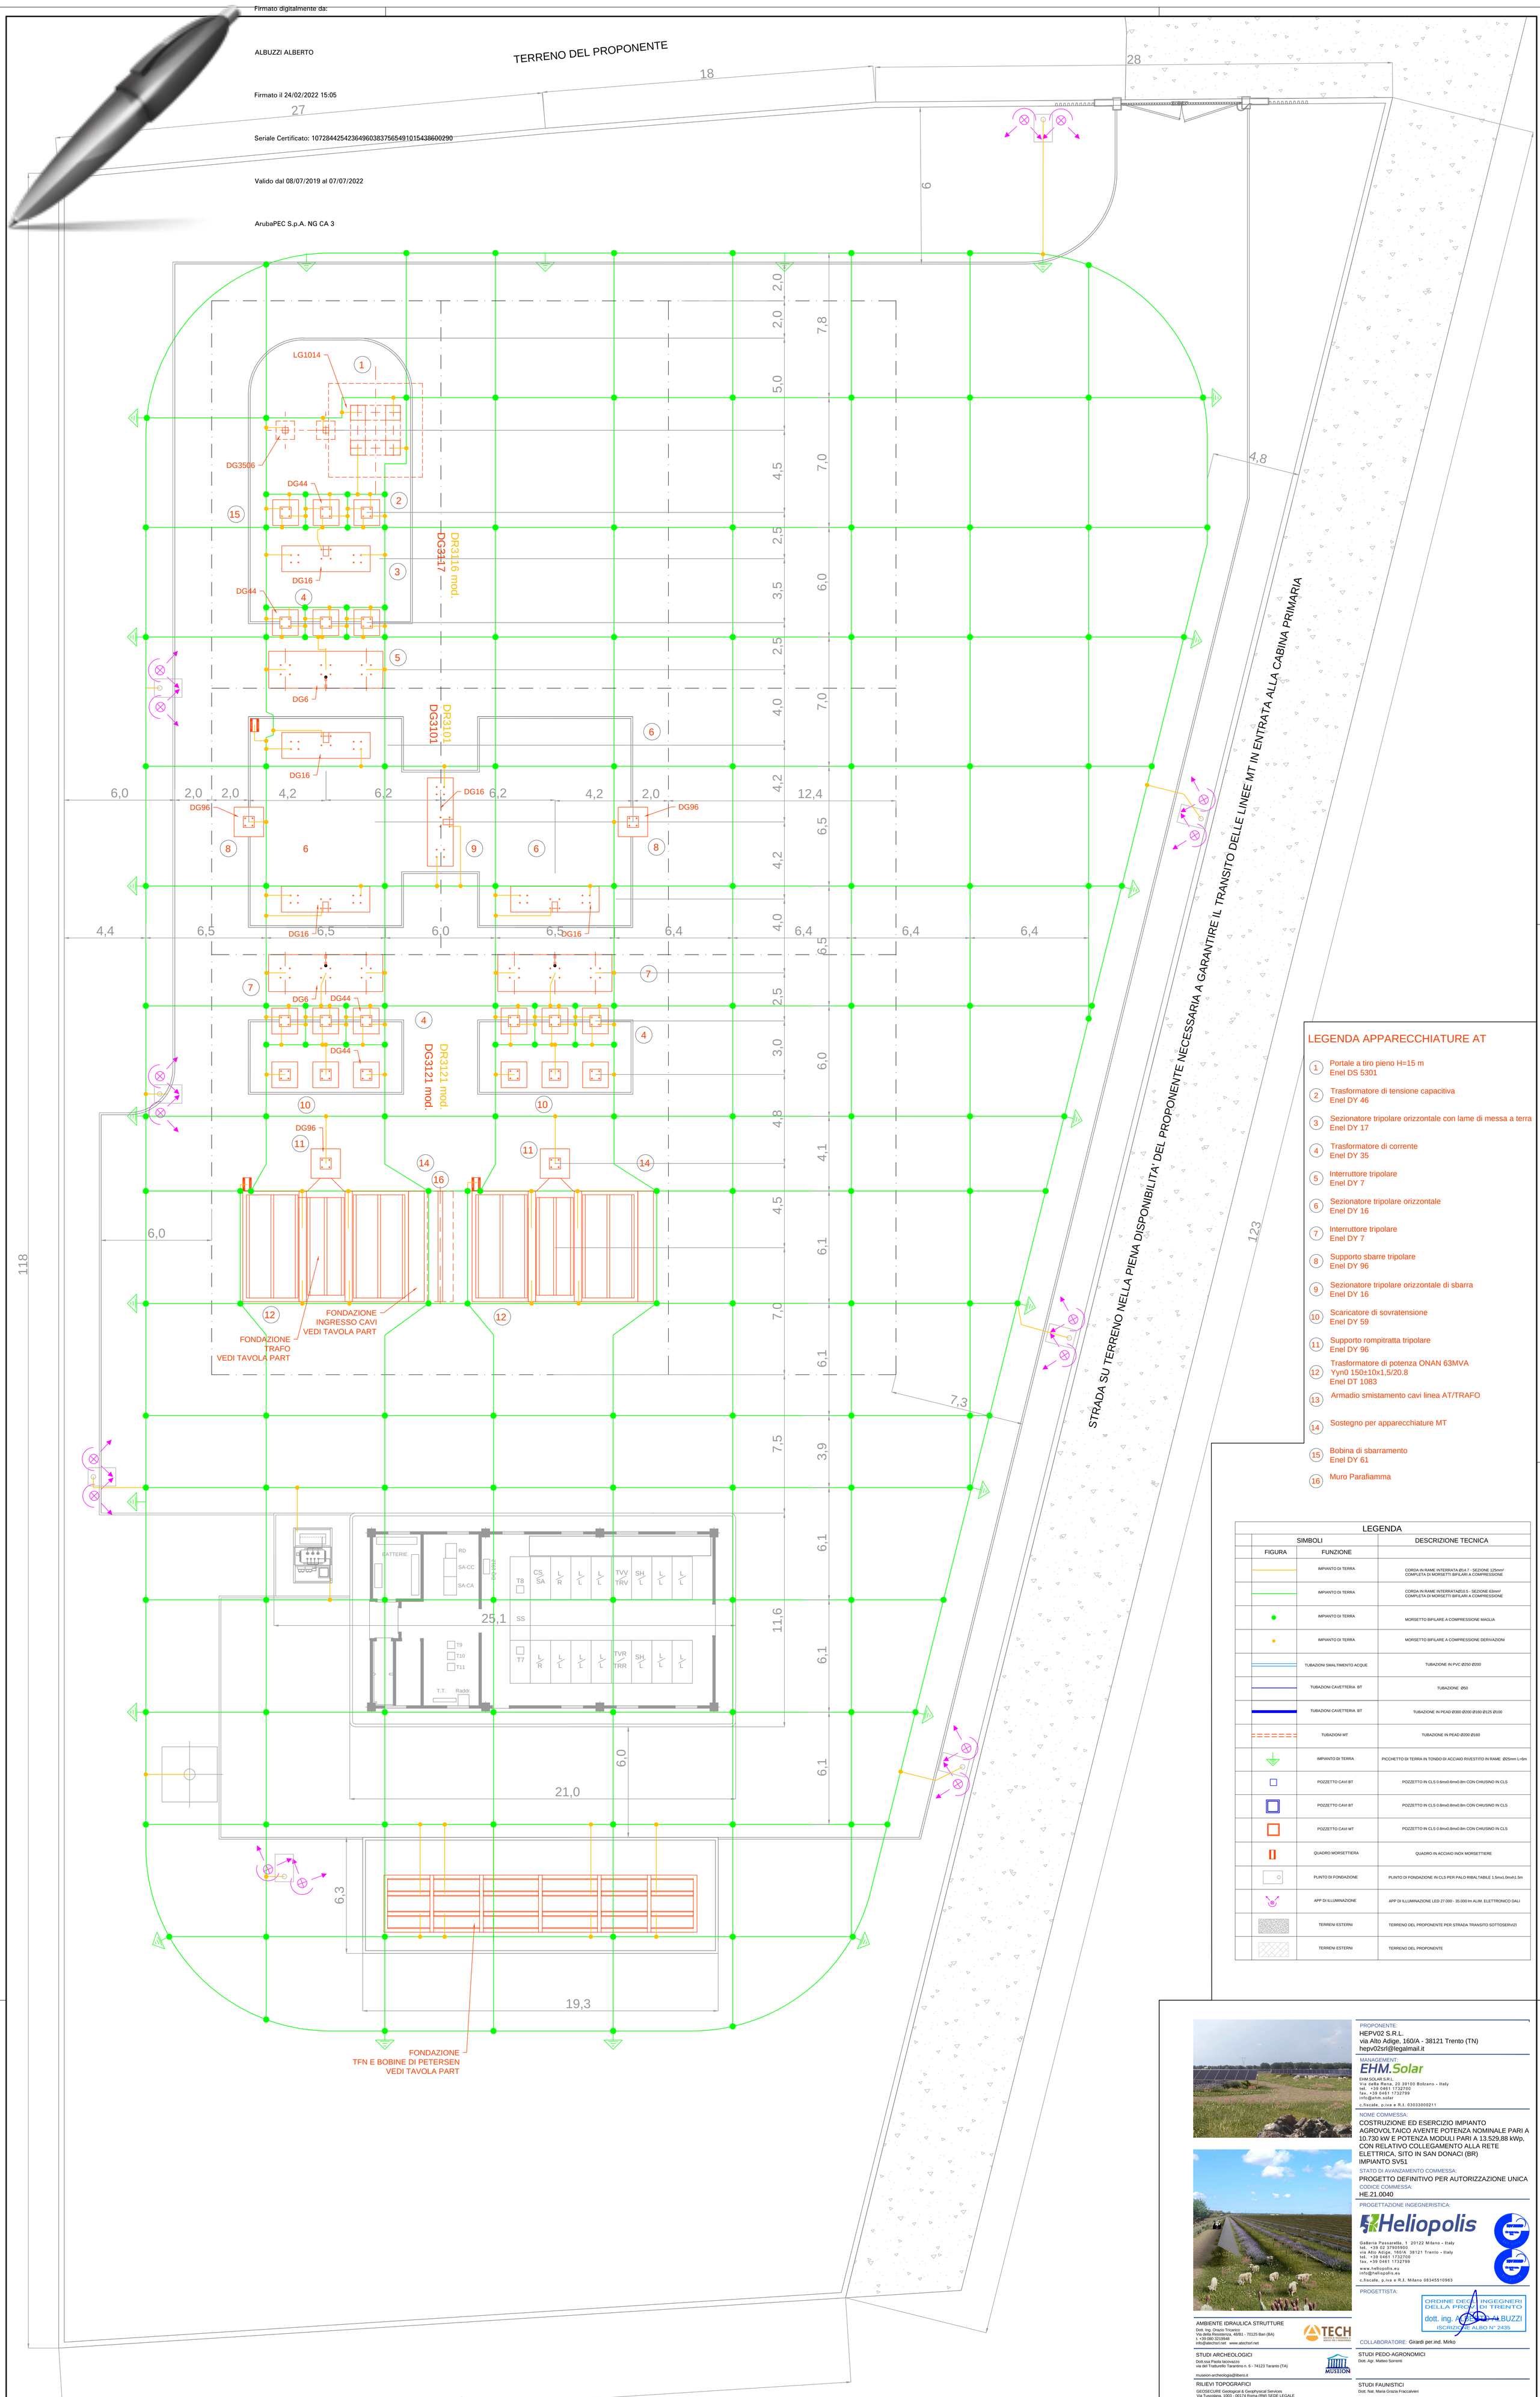

LEGENDA APPARECCHIATURE AT

1. Portale a tiro pieno H=15 m Enel DS 5301
2. Trasformatore di tensione capacitiva Enel DY 46
3. Sezionatore tripolare orizzontale con lame di messa a terra Enel DY 17
4. Trasformatore di corrente Enel DY 35
5. Interruttore tripolare Enel DY 7
6. Sezionatore tripolare orizzontale Enel DY 16
7. Interruttore tripolare Enel DY 7
8. Supporto sbarre tripolare Enel DY 96
9. Sezionatore tripolare orizzontale di sbarra Enel DY 16
10. Scaricatore di sovratensione Enel DY 59
11. Supporto rompitratta tripolare Enel DY 96
12. Trasformatore di potenza ONAN 63MVA Yyn0 150±10x1,5/20.8 Enel DT 1083
13. Armadio smistamento cavi linea AT/TRAFO
14. Sostegno per apparecchiature MT
15. Bobina di sbarramento Enel DY 61
16. Muro Parafiamma

LEGENDA

SIMBOLI		DESCRIZIONE TECNICA
FIGURA	FUNZIONE	
	IMPIANTO DI TERRA	CORDA IN RAME INTERRATA Ø14.7 - SEZIONE 125mm² COMPLETA DI MORSETTI BIFILARI A COMPRESSIONE
	IMPIANTO DI TERRA	CORDA IN RAME INTERRATA Ø10.5 - SEZIONE 63mm² COMPLETA DI MORSETTI BIFILARI A COMPRESSIONE
	IMPIANTO DI TERRA	MORSETTO BIFILARE A COMPRESSIONE MAGLIA
	IMPIANTO DI TERRA	MORSETTO BIFILARE A COMPRESSIONE DERIVAZIONI
	TUBAZIONI SMALTIMENTO ACQUE	TUBAZIONE IN PVC Ø250 Ø200
	TUBAZIONI CAVETTERIA BT	TUBAZIONE Ø50
	TUBAZIONI CAVETTERIA BT	TUBAZIONE IN PEAD Ø300 Ø200 Ø160 Ø125 Ø100
	TUBAZIONI MT	TUBAZIONE IN PEAD Ø200 Ø160
	IMPIANTO DI TERRA	PICCHETTO DI TERRA IN TONDO DI ACCIAIO RIVESTITO IN RAME Ø25mm L=6m
	POZZETTO CAVI BT	POZZETTO IN CLS 0.6mx0.6mx0.8m CON CHIUSINO IN CLS
	POZZETTO CAVI BT	POZZETTO IN CLS 0.8mx0.8mx0.8m CON CHIUSINO IN CLS
	POZZETTO CAVI MT	POZZETTO IN CLS 0.8mx0.8mx0.8m CON CHIUSINO IN CLS
	QUADRO MORSETTIERA	QUADRO IN ACCIAIO INOX MORSETTIERE
	PLINTO DI FONDAZIONE	PLINTO DI FONDAZIONE IN CLS PER PALO RIBALTABILE 1.5mx1.0mxh1.5m
	APP DI ILLUMINAZIONE	APP DI ILLUMINAZIONE LED 27.000 - 35.000 lm ALIM. ELETTRONICO DALI
	TERRENI ESTERNI	TERRENO DEL PROPONENTE PER STRADA TRANSITO SOTTOSERVIZI
	TERRENI ESTERNI	TERRENO DEL PROPONENTE

PROPONENTE:
HEPV02 S.R.L.
via Alto Adige, 160/A - 38121 Trento (TN)
hepv02srl@legalmail.it

MANAGEMENT:
EHM.Solar
EHM.SOLAR S.R.L.
Via della Rena, 20 39100 Bolzano - Italy
tel. +39 0461 1732700
fax. +39 0461 1732799
info@ehm.solar
c.fiscale, p.iva e R.I. 03033000211

NOME COMMESSA:
COSTRUZIONE ED ESERCIZIO IMPIANTO AGROVOLTAICO AVENTE POTENZA NOMINALE PARI A 10.730 kW E POTENZA MODULI PARI A 13.529,88 kWp, CON RELATIVO COLLEGAMENTO ALLA RETE ELETTRICA, SITO IN SAN DONACI (BR)
IMPIANTO SV51

STATO DI AVANZAMENTO COMMESSA:
PROGETTO DEFINITIVO PER AUTORIZZAZIONE UNICA

CODICE COMMESSA:
HE.21.0040

PROGETTAZIONE INGEGNERISTICA:
Heliopolis
Galleria Passarella, 1 20122 Milano - Italy
tel. +39 02 37905900
via Alto Adige, 160/A 38121 Trento - Italy
tel. +39 0461 1732700
fax. +39 0461 1732799
www.heliopolis.eu
info@heliopolis.eu
c.fiscale, p.iva e R.I. Milano 08345510963

PROGETTISTA:
ORDINE DEGLI INGEGNERI DELLA PROV. DI TRENTO
dott. ing. ALBERTO ALBUZZI
ISCRIZIONE ALBO N° 2435

AMBIENTE IDRAULICA STRUTTURE
Dott. Ing. Orazio Tricarico
Via della Resistenza, 48/B1 - 70125 Bari (BA)
t. +39 080 3219948
info@atechsrl.net www.atechsrl.net
ATECH

COLLABORATORE: Girardi per.ind. Mirko

STUDI ARCHEOLOGICI
Dott.ssa Paola Iacovazzo
via del Tratturello Tarantino n. 6 - 74123 Taranto (TA)
museion-archeologia@libero.it
MUSEION

STUDI PEDO-AGRONOMICI
Dott. Agr. Matteo Sorrenti

RILIEVI TOPOGRAFICI
GEOSECURE Geological & Geophysical Services
Via Tuscolana, 1003 - 00174 Roma (RM) SEDE LEGALE
Via Barcellona, 18 - 86021 Bojano (CB) SEDE OPERATIVA
t.+ 39 0874783120 info@geosecure.it

STUDI FAUNISTICI
Dott. Nat. Maria Grazia Fraccalvieri

STUDI GEOLOGICI
Dott.Geol. Michele Valerio

CONSULENZA LEGALE
STUDIO LEGALE PATRUNO
Via Argiro, 33 Bari
t.f. +39 080 8693336
PWL Law Firm

OGGETTO:
PLANIMETRIA DI PROGETTO - IMPIANTO DI TERRA

SCALA: 1:100

DATA: GENNAIO 2022

NOME FILE: 5180PK1_ElaboratoGrafico_08C_28.pdf

TAVOLA: DEL.PL03

N. REV.	DATA	REVISIONE	ELABORATO	VERIFICATO (responsabile commessa)	VALIDATO (direttore tecnico)
0	01.2022	Emissione	M.Girardi	A.Albuzzi	N.Zoech

QUESTO DOCUMENTO NON POTRA' ESSERE COPIATO, RIPRODOTTO O ALTRIMENTI PUBBLICATO IN TUTTO O IN PARTE SENZA IL CONSENSO SCRITTO DI QUESTO STUDIO [LEGGE 22 APRILE 1941, N 633-ART 2575 E SEGG. C.C.]