

REGIONE PUGLIA
PROVINCIA di LECCE
COMUNE di GUAGNANO
Località Marancio

*IMPIANTO AGRO-VOLTAICO a terra
della POTENZA DI 20,124 MW in CESSIONE TOTALE*

VIA Nazionale
AI SENSI DEL D.LGS. 152/2006

Id elaborato n°: D.24	Titolo elaborato: SEZIONI TIPO TRINCEE E CAVIDOTTI	
Scala: 1:20	Formato stampa: A4	Codice identificativo elaborato:

Committente:

SOLARPOWER S.r.l.

P.IVA e C.F. 02596500211

Sede Legale: Via JULIUS DURST,6 - 39042 Bressanone (BZ)

Amministratore Unico: Psailer Eugen
nato a Bressanone (BZ) il 09/01/1972
C.F. PSR GNE 72A09 B160E

Progettista:

Pvk Srl

Via E. Estrafallaces, 16 - 73100 Lecce (LE)

P.IVA 04347200752

Tel +39 0832 1810128

PEC: pvk@pec.it



Ing. Igor Fonseca

Via E. Estrafallaces 6, 73100 Lecce

Iscr. Ordine Ingg. Prov. di Lecce n° 2783

Cell: 328.3603509

e-mail: i.fonseca@pvk-srl.it




Tecnico esterno:

DATA	DESCRIZIONE	ESEGUITO	VERIFICATO	APPROVATO
maggio 2022	VIA Nazionale-Prima emissione	PVK	I.Fonseca	Solarpower


TIPICO A

SEZIONE CAVIDOTTO IN TERRENO AGRICOLO
 N. 1/2/3 TERNE CAVI MT - TUBO PEAD PER FIBRA OTTICA Ø 50 - Cu 50 mmq


N.1 TERNA

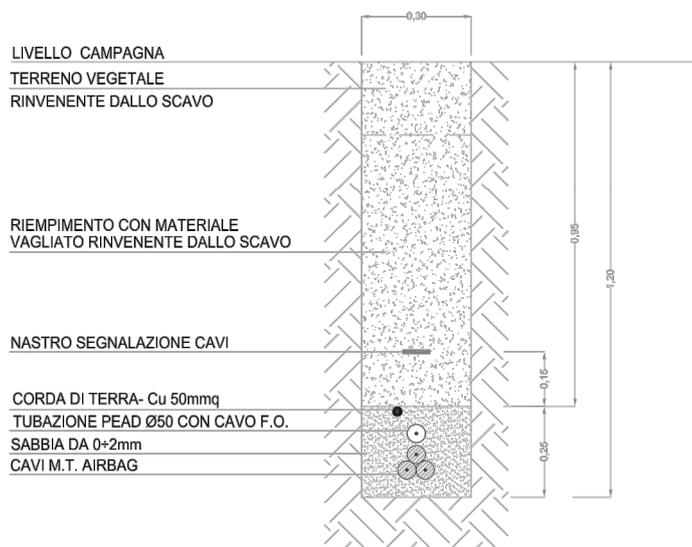

N.2 TERNE



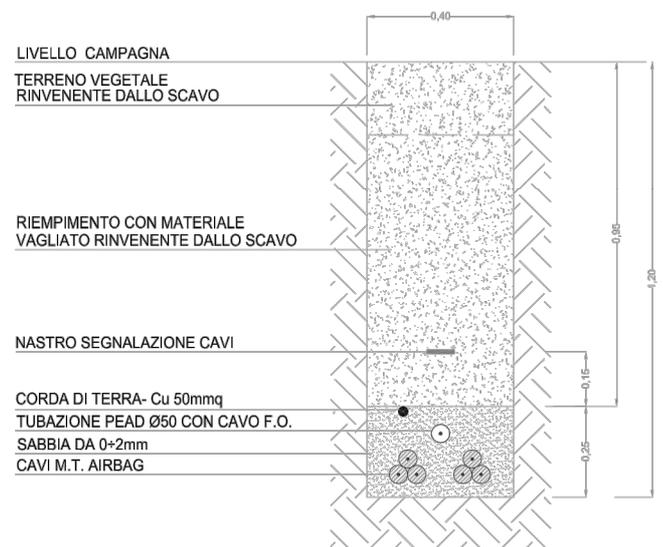


N.3 TERNE

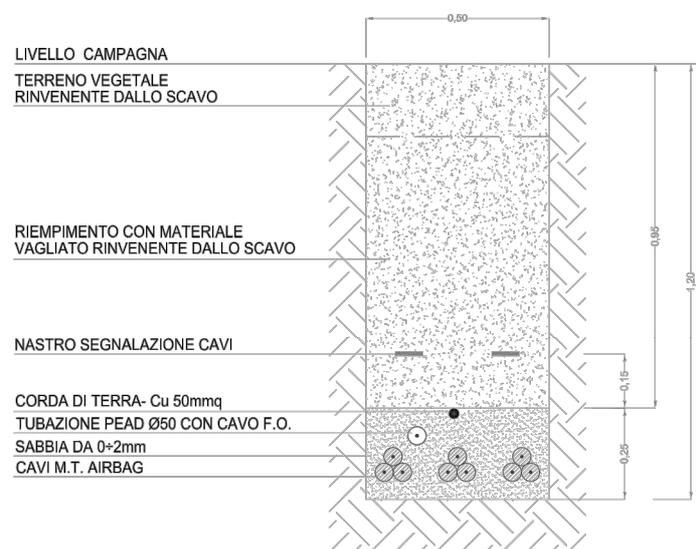

TIPICO A

TIPICO POZZETTO CARRABILE PER CABLAGGIO CAVI ELETTRICI
DIMENSIONI INTERNE mm 1200X1200 - ALTEZZA ESTERNA mm 1260
SPESSORE mm 130 - PESO 2000 Kg

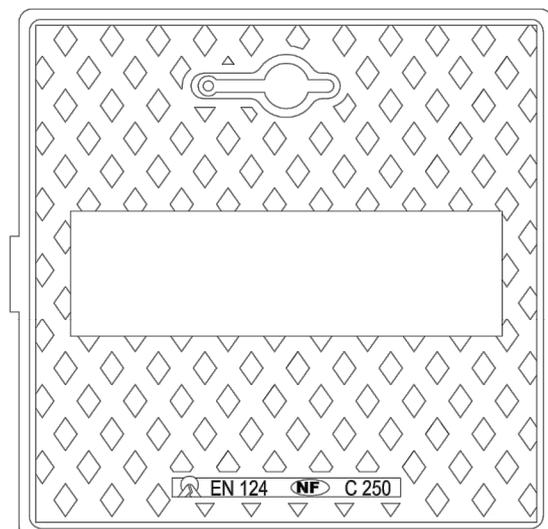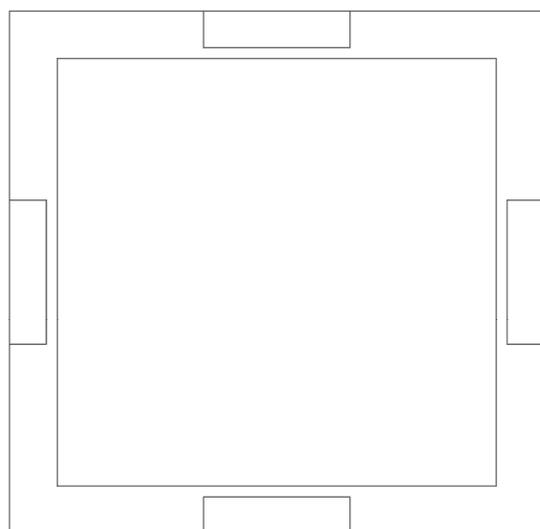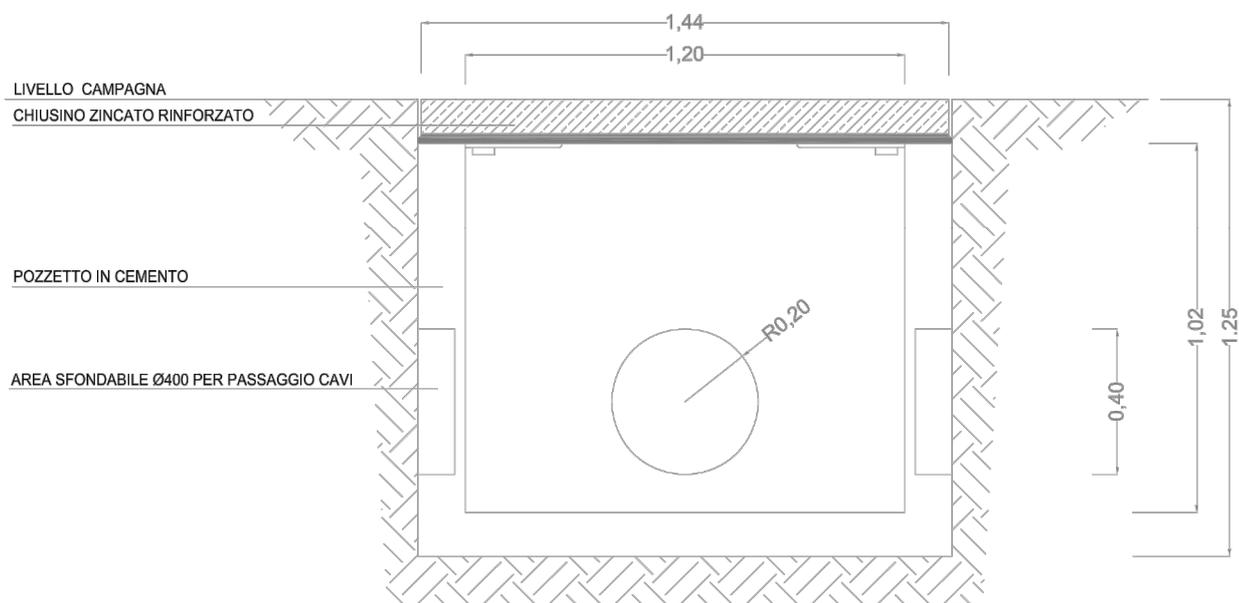

TIPICO B

TIPICO POZZETTO CARRABILE PER CABLAGGIO CAVI ELETTRICI
DIMENSIONI INTERNE mm 400x400 - ALTEZZA ESTERNA mm 560
SPESSORE mm 70 - PESO 205 Kg

