

REGIONE PUGLIA
PROVINCIA di LECCE
COMUNE di GUAGNANO
Località Marancio

*IMPIANTO AGRO-VOLTAICO a terra
della POTENZA DI 20,124 MW in CESSIONE TOTALE*

VIA Nazionale
AI SENSI DEL D.LGS. 152/2006

Id elaborato n°: D.26	Titolo elaborato: INQ. IMPIANTO E OPERE SU CATASTALE	
Scala: 1:5.000	Formato stampa: 297X630	Codice identificativo elaborato:

Committente:

SOLARPOWER S.r.l.

P.IVA e C.F. 02596500211

Sede Legale: Via JULIUS DURST,6 - 39042 Bressanone (BZ)

Amministratore Unico: Psailer Eugen
nato a Bressanone (BZ) il 09/01/1972
C.F. PSR GNE 72A09 B160E

Progettista:

Pvk Srl

Via E. Estrafallaces, 16 - 73100 Lecce (LE)

P.IVA 04347200752

Tel +39 0832 1810128

PEC: pvk@pec.it



Ing. Igor Fonseca

Via E. Estrafallaces 6, 73100 Lecce

Iscr. Ordine Ingg. Prov. di Lecce n° 2783



Cell: 328.3603509

e-mail: i.fonseca@pvk-srl.it







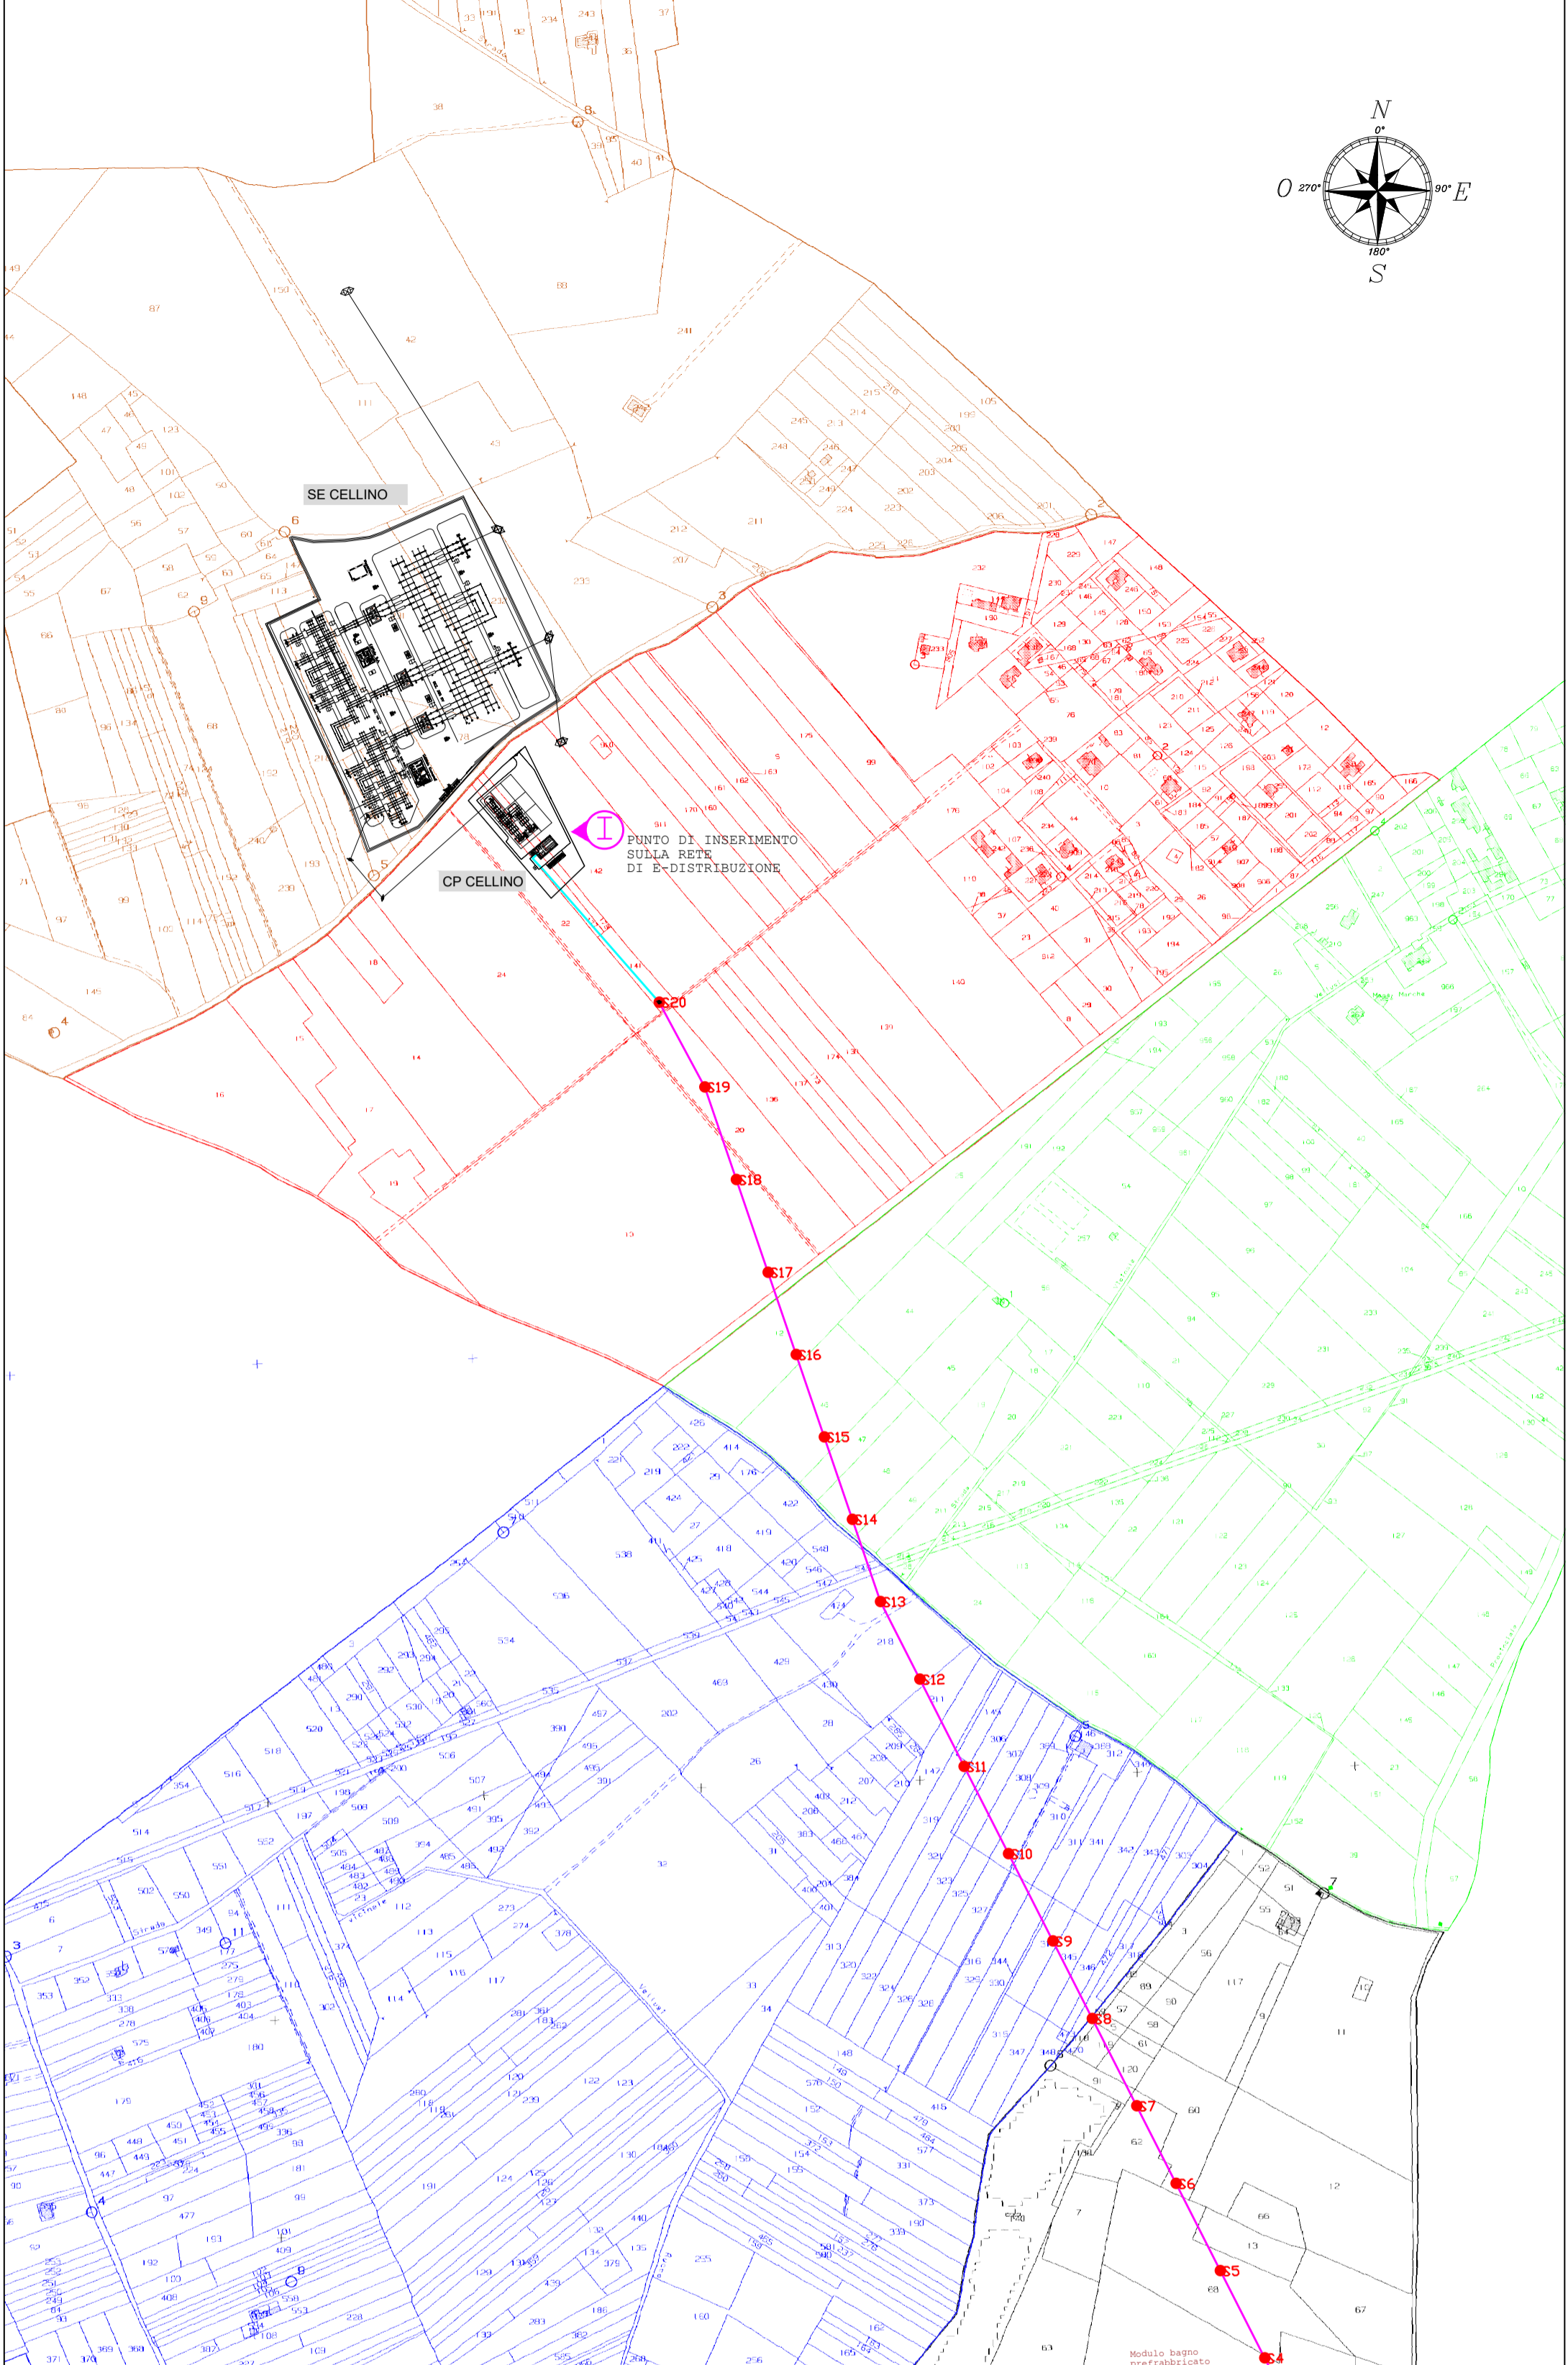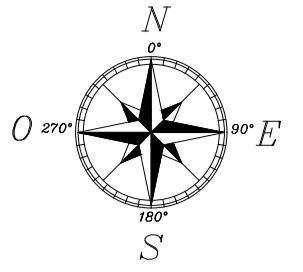




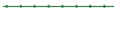






Tecnico esterno:

DATA	DESCRIZIONE	ESEGUITO	VERIFICATO	APPROVATO
maggio 2022	VIA Nazionale-Prima emissione	PVK	I.Fonseca	Solarpower



LEGENDA

-  FG.29 CELLINO SAN MARCO
-  FG. 1 CAMPI SALENTINA
-  FG. 28 CELLINO SAN MARCO
-  FG. 1 GUAGNANO
-  FG. 13 SAN DONACI
-  FG. 24 CELLINO SAN MARCO

-  Area di impianto
-  Fascia mitigativa-ULIVI
-  Viabilità
-  Recinzione
-  Cabina di campo
-  Cabina Utente e Consegna
-  Cancellone ingresso
-  Elettrodotto MT
-  Cavidotto MT
-  Sostegno elettrodotto

PUNTO DI CONNESSIONE E CONSEGNA DELL'ENERGIA PRODOTTA

Scala 1:5.000