


Legenda
 Elettrodotto AT di connessione - Tratto Aereo
 Elettrodotto AT di connessione - Tratto Cavo
 01A Posizione e numero nuovo sostegno SE 380/150 kV "ROTELLO"
 Limiti Amministrativi

LEGENDA
ZONA "A"
 A - CENTRO STORICO
ZONA "B"
 B1 - RESIDENZIALE EDIFICATA
 B2 - RESIDENZIALE DI COMPLETAMENTO
ZONA "C"
 C1 - RESIDENZIALE DI ESPANSIONE INTENSIVA
 C2 - RESIDENZIALE DI ESPANSIONE ESTENSIVA
 C3 - RESIDENZIALE - COMM.-ARTIG. E SERVIZI DIRETTIVI
 C4 - PIANO LOCALIZZAZIONE ALTERNATIVA - SOMA 2002
ZONA "D"
 D1 - ARTIGIANALE E COMMERCIALE
 D2 - INDUSTRIALE (PICCOLA E MEDIA INDUSTRIA)
 D3 - INDUSTRIALE (CENTRALE AGIP)
ZONA "E"
 E - AGRICOLA
ZONA "F"
 F1 - AREE DESTINATE A VERDE
 F1a - PARCO ATTEZZATO
 F1b - VERDE PUBBLICO
 F1c - VERDE ATTEZZATO PRIVATO
 F2 - ATTREZZATURE TECNOLOGICHE
 F3 - ZONA CIMITERIALE
F4 - VIABILITA'
 VIABILITA' ESISTENTE
 VIABILITA' DI PROGETTO
 VIABILITA' DA REGOLARIZZARE
 F5 - ATTREZZATURE SCOLASTICHE
 F6 - IMPIANTI SPORTIVI
 F7 - ATTREZZATURE DI INTERESSE GENERALE E PUBBLICI
 F8 - PARCHEGGI PUBBLICI
 F9 - AREA VERDE PER IL PRIMO INTERVENTO
 LIMITE CENTRO URBANO
 LIMITE DI ZONA
 LIMITE LOTTI

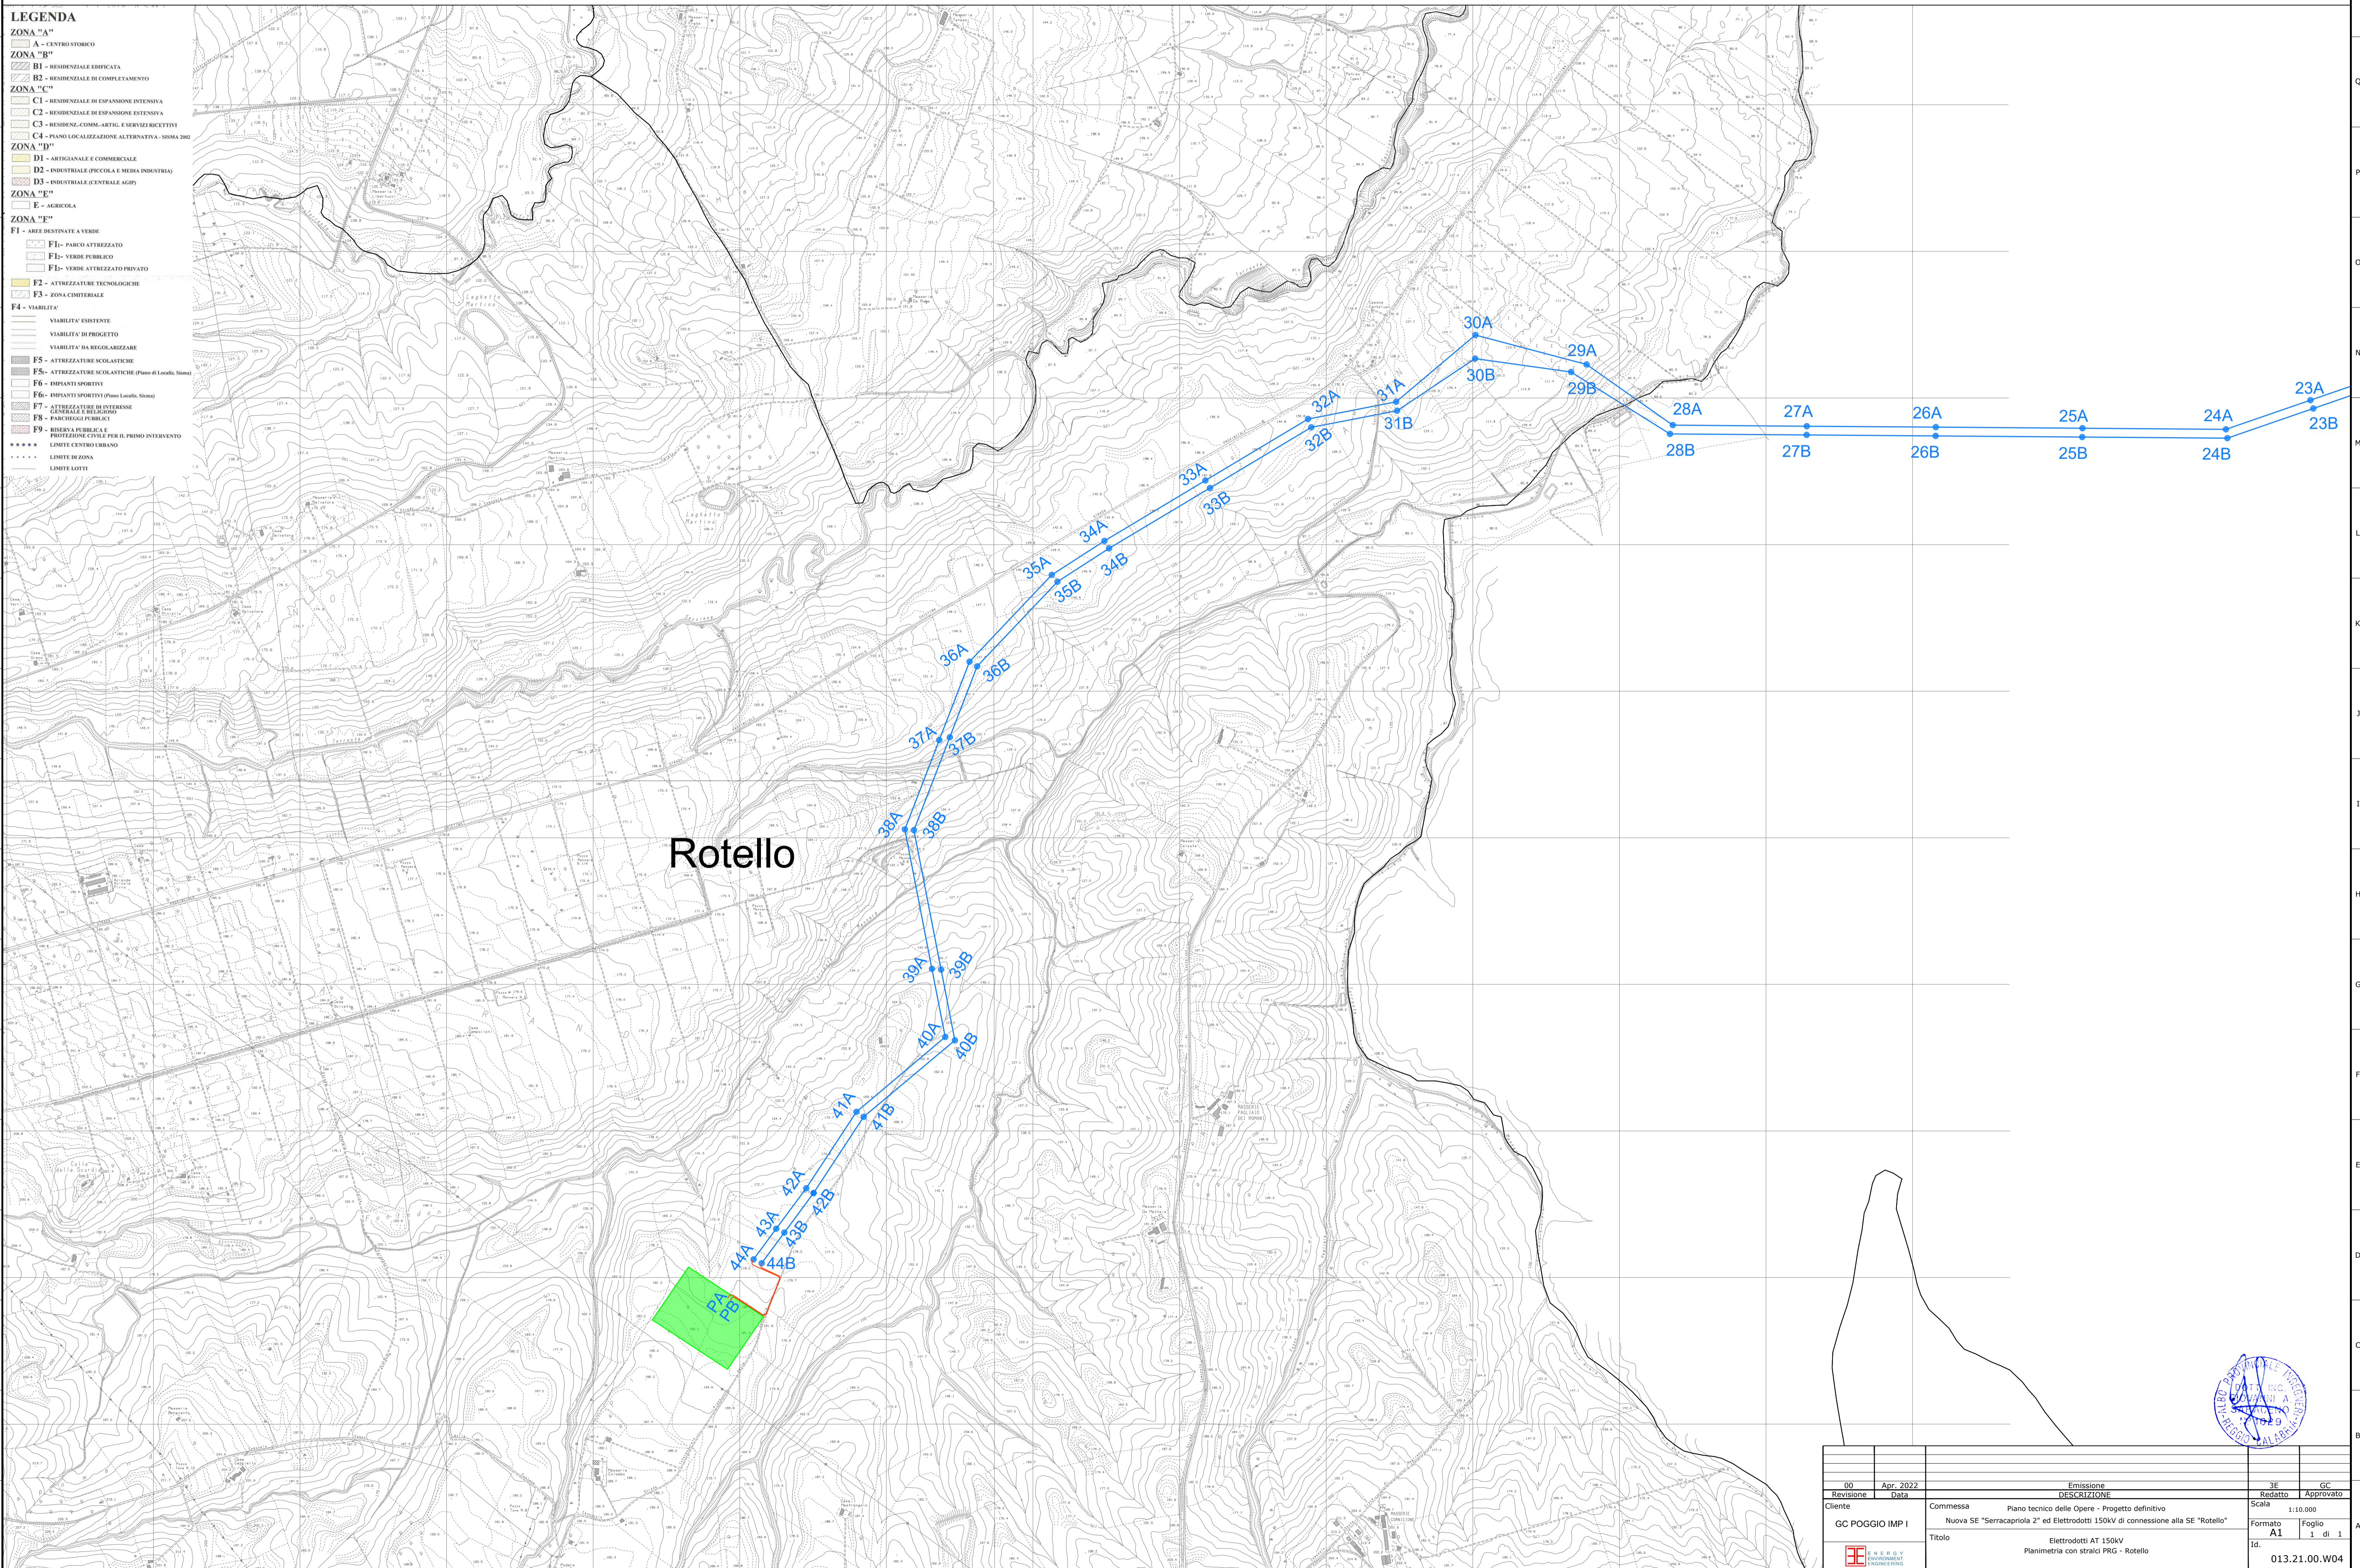

Rotello

00	Apr. 2022	Emissione	SE	GC
Revisione	Data	DESCRIZIONE	Redatto	Approvato
Cliente	GC POGGIO IMP I	Commissa	Nuova SE "Serracapirola 2" ed Elettrodotto 150kV di connessione alla SE "Rotello"	
Titolo	Elettrodotto AT 150kV Planimetria con stralci PKG - Rotello		Formato	Foglio
			A1	1 di 1
			Id. 013.21.00.W04	

