

Serracapriola Fg.20

Serracapriola Fg.19

Serracapriola Fg.27

Serracapriola Fg.30









PA  
PB




- LEGENDA**
- Elettrodotto AT di connessione - Tratto Aereo
  - Elettrodotto AT di connessione - Tratto Cavo
  - 1A Posizione e numero nuovo sostegno
  - API
  - SE 380/150 kV "ROTELLO"
  - SE 150kV "SERRACAPRIOLA 2" di Smistamento
  - Limite Fogli Catastali
  - Limite Amministrativo


00	Apr. 2022	Emissione	3E	GC
Revisione	Data	DESCRIZIONE	Redatto	Approvato
Cliente	GC POGGIO IMP I	Commessa	Nuova SE "Serracapriola 2" ed Elettrodotti 150kV di connessione alla SE "Rotello"	
		Titolo	Elettrodotti AT 150kV Planimetria su mappa catastale con API	
			Scala	1:4.000
			Formato	A2
			Foglio	1 di 7
			Id.	013.21.01.W03

**LEGENDA**

-  Elettrodotto AT di connessione - Tratto Aereo
-  Elettrodotto AT di connessione - Tratto Cavo
-  Posizione e numero nuovo sostegno
-  API
-  SE 380/150 kV "ROTELLO"
-  SE 150kV "SERRACAPRIOLA 2" di Smistamento
-  Limite Fogli Catastali
-  Limite Amministrativo

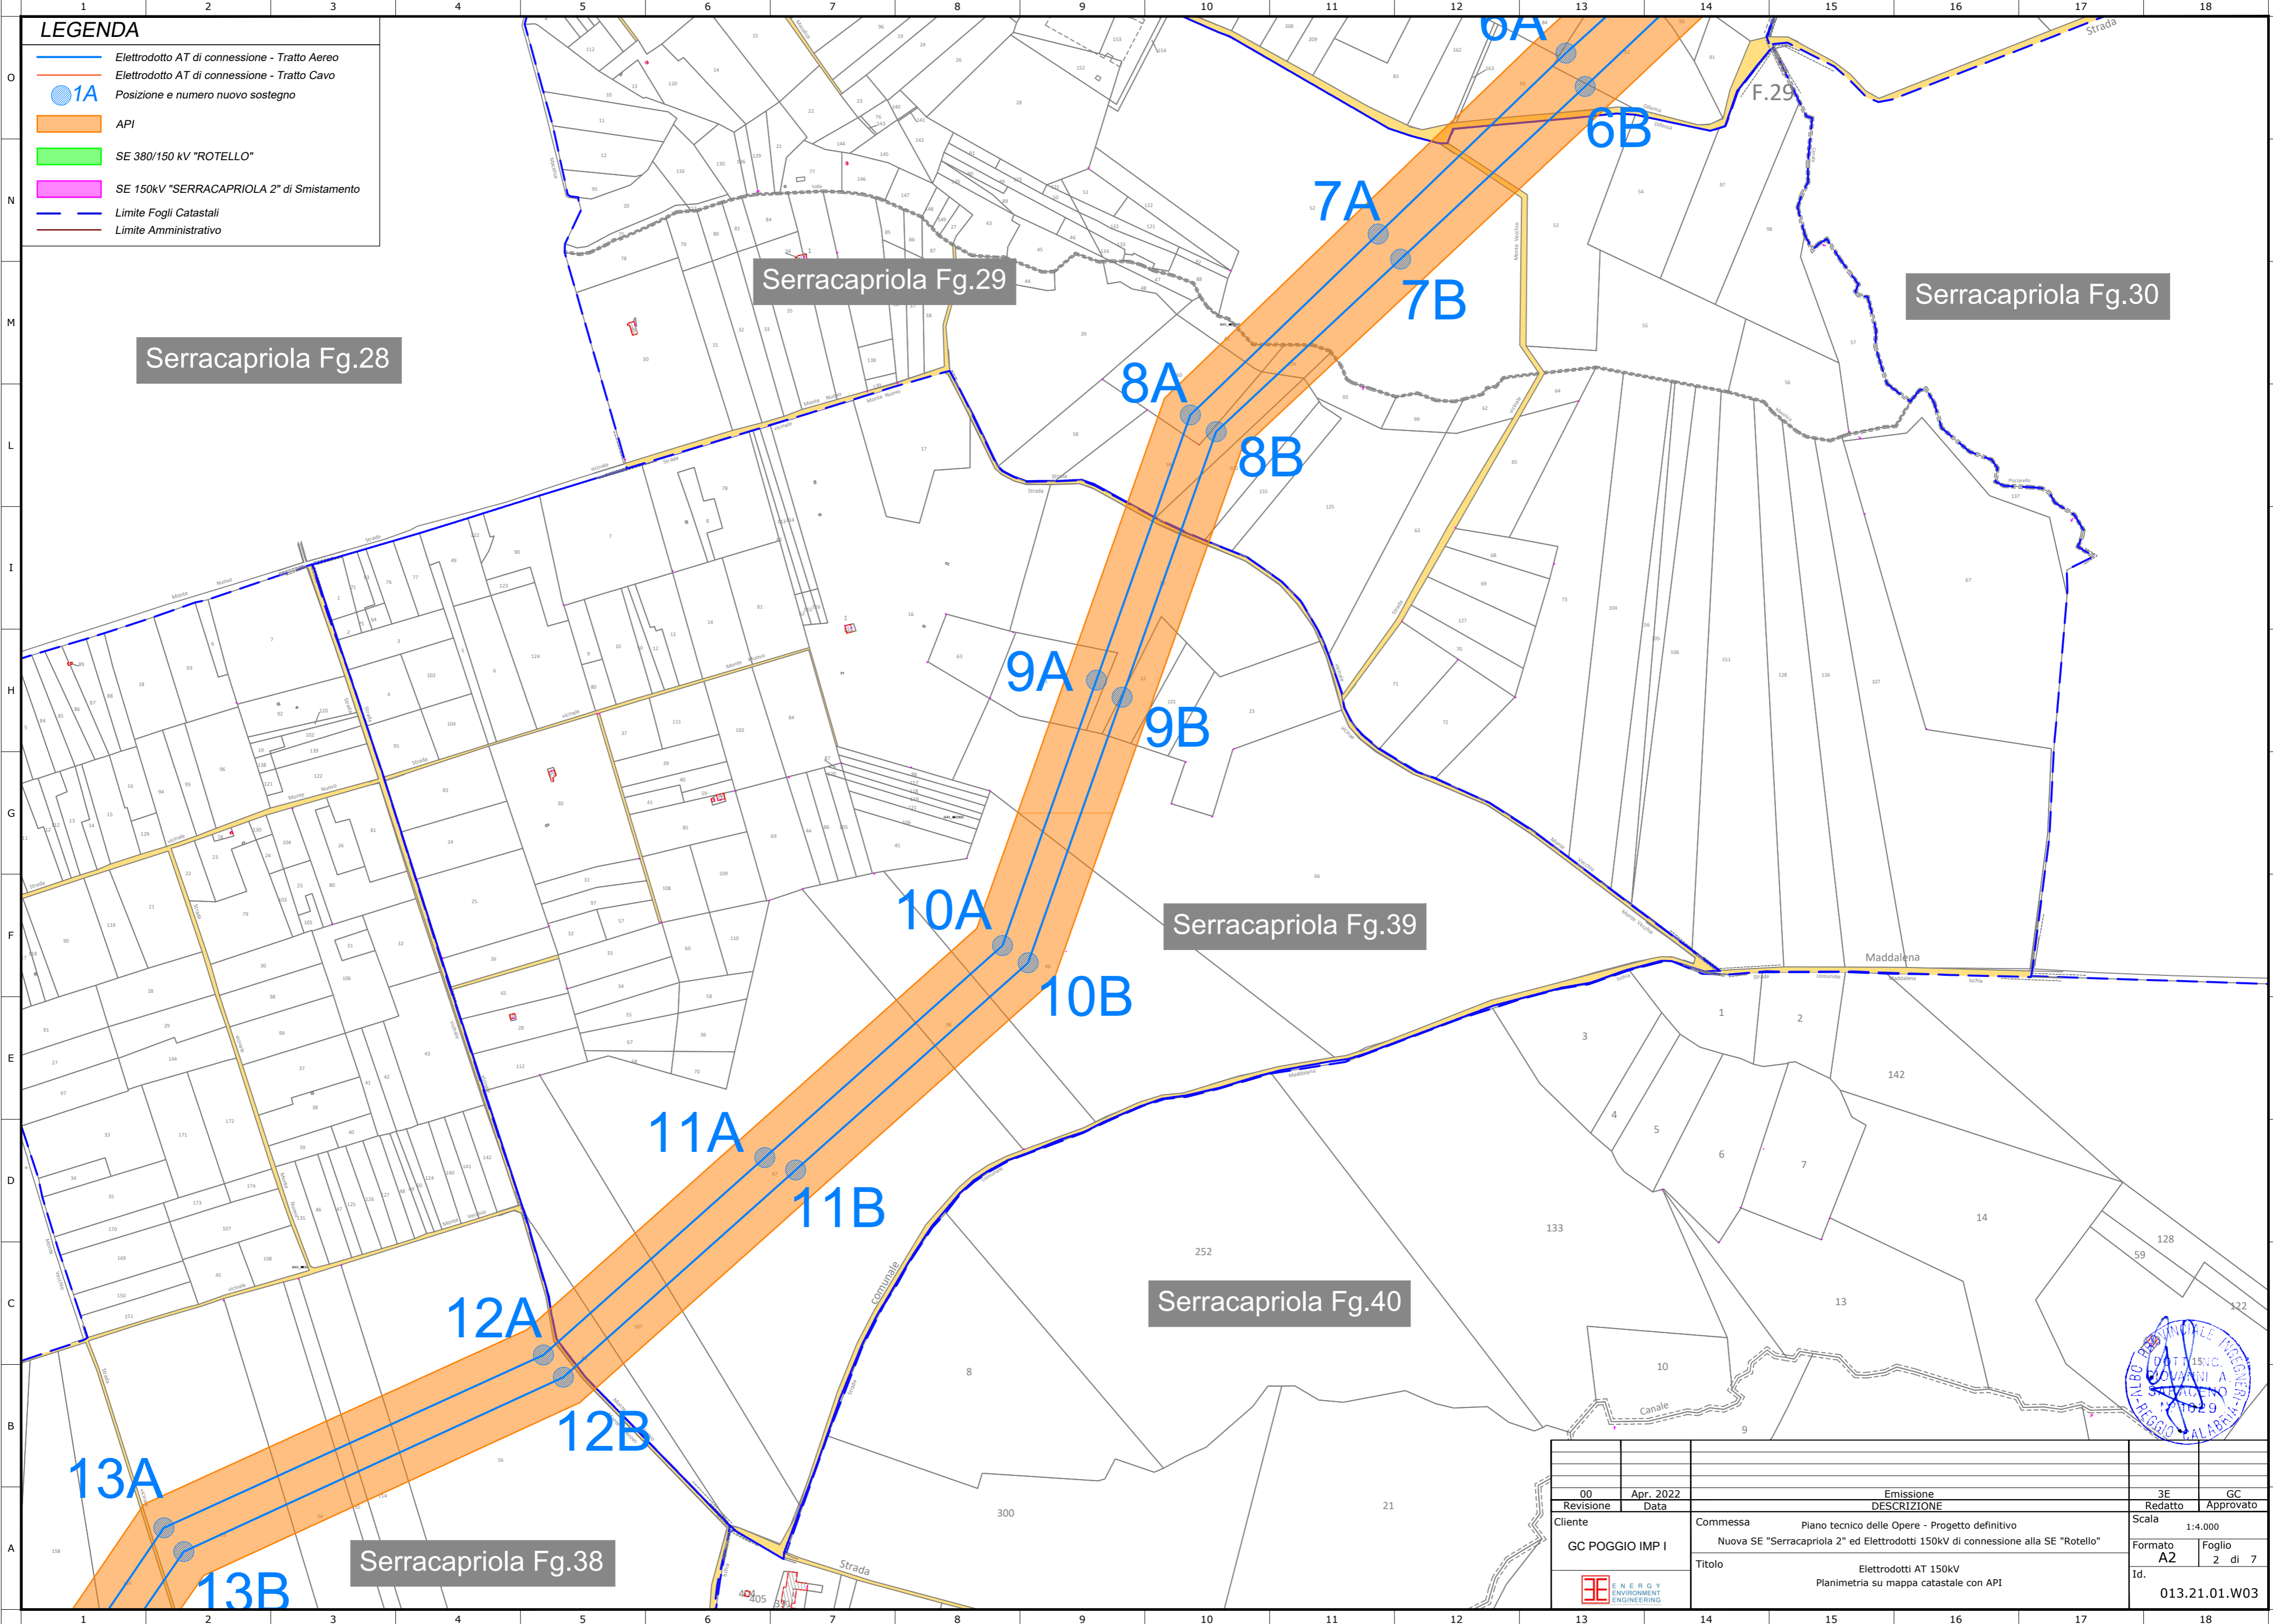

00	Apr. 2022	Emissione	3E	GC
Revisione	Data	DESCRIZIONE	Redatto	Approvato
Cliente	GC POGGIO IMP I	Commessa	Piano tecnico delle Opere - Progetto definitivo	
			Nuova SE "Serracapriola 2" ed Elettrodotti 150kV di connessione alla SE "Rotello"	
		Titolo	Formato	Foglio
		Elettrodotti AT 150kV	A2	2 di 7
		Planimetria su mappa catastale con API	Id.	013.21.01.W03

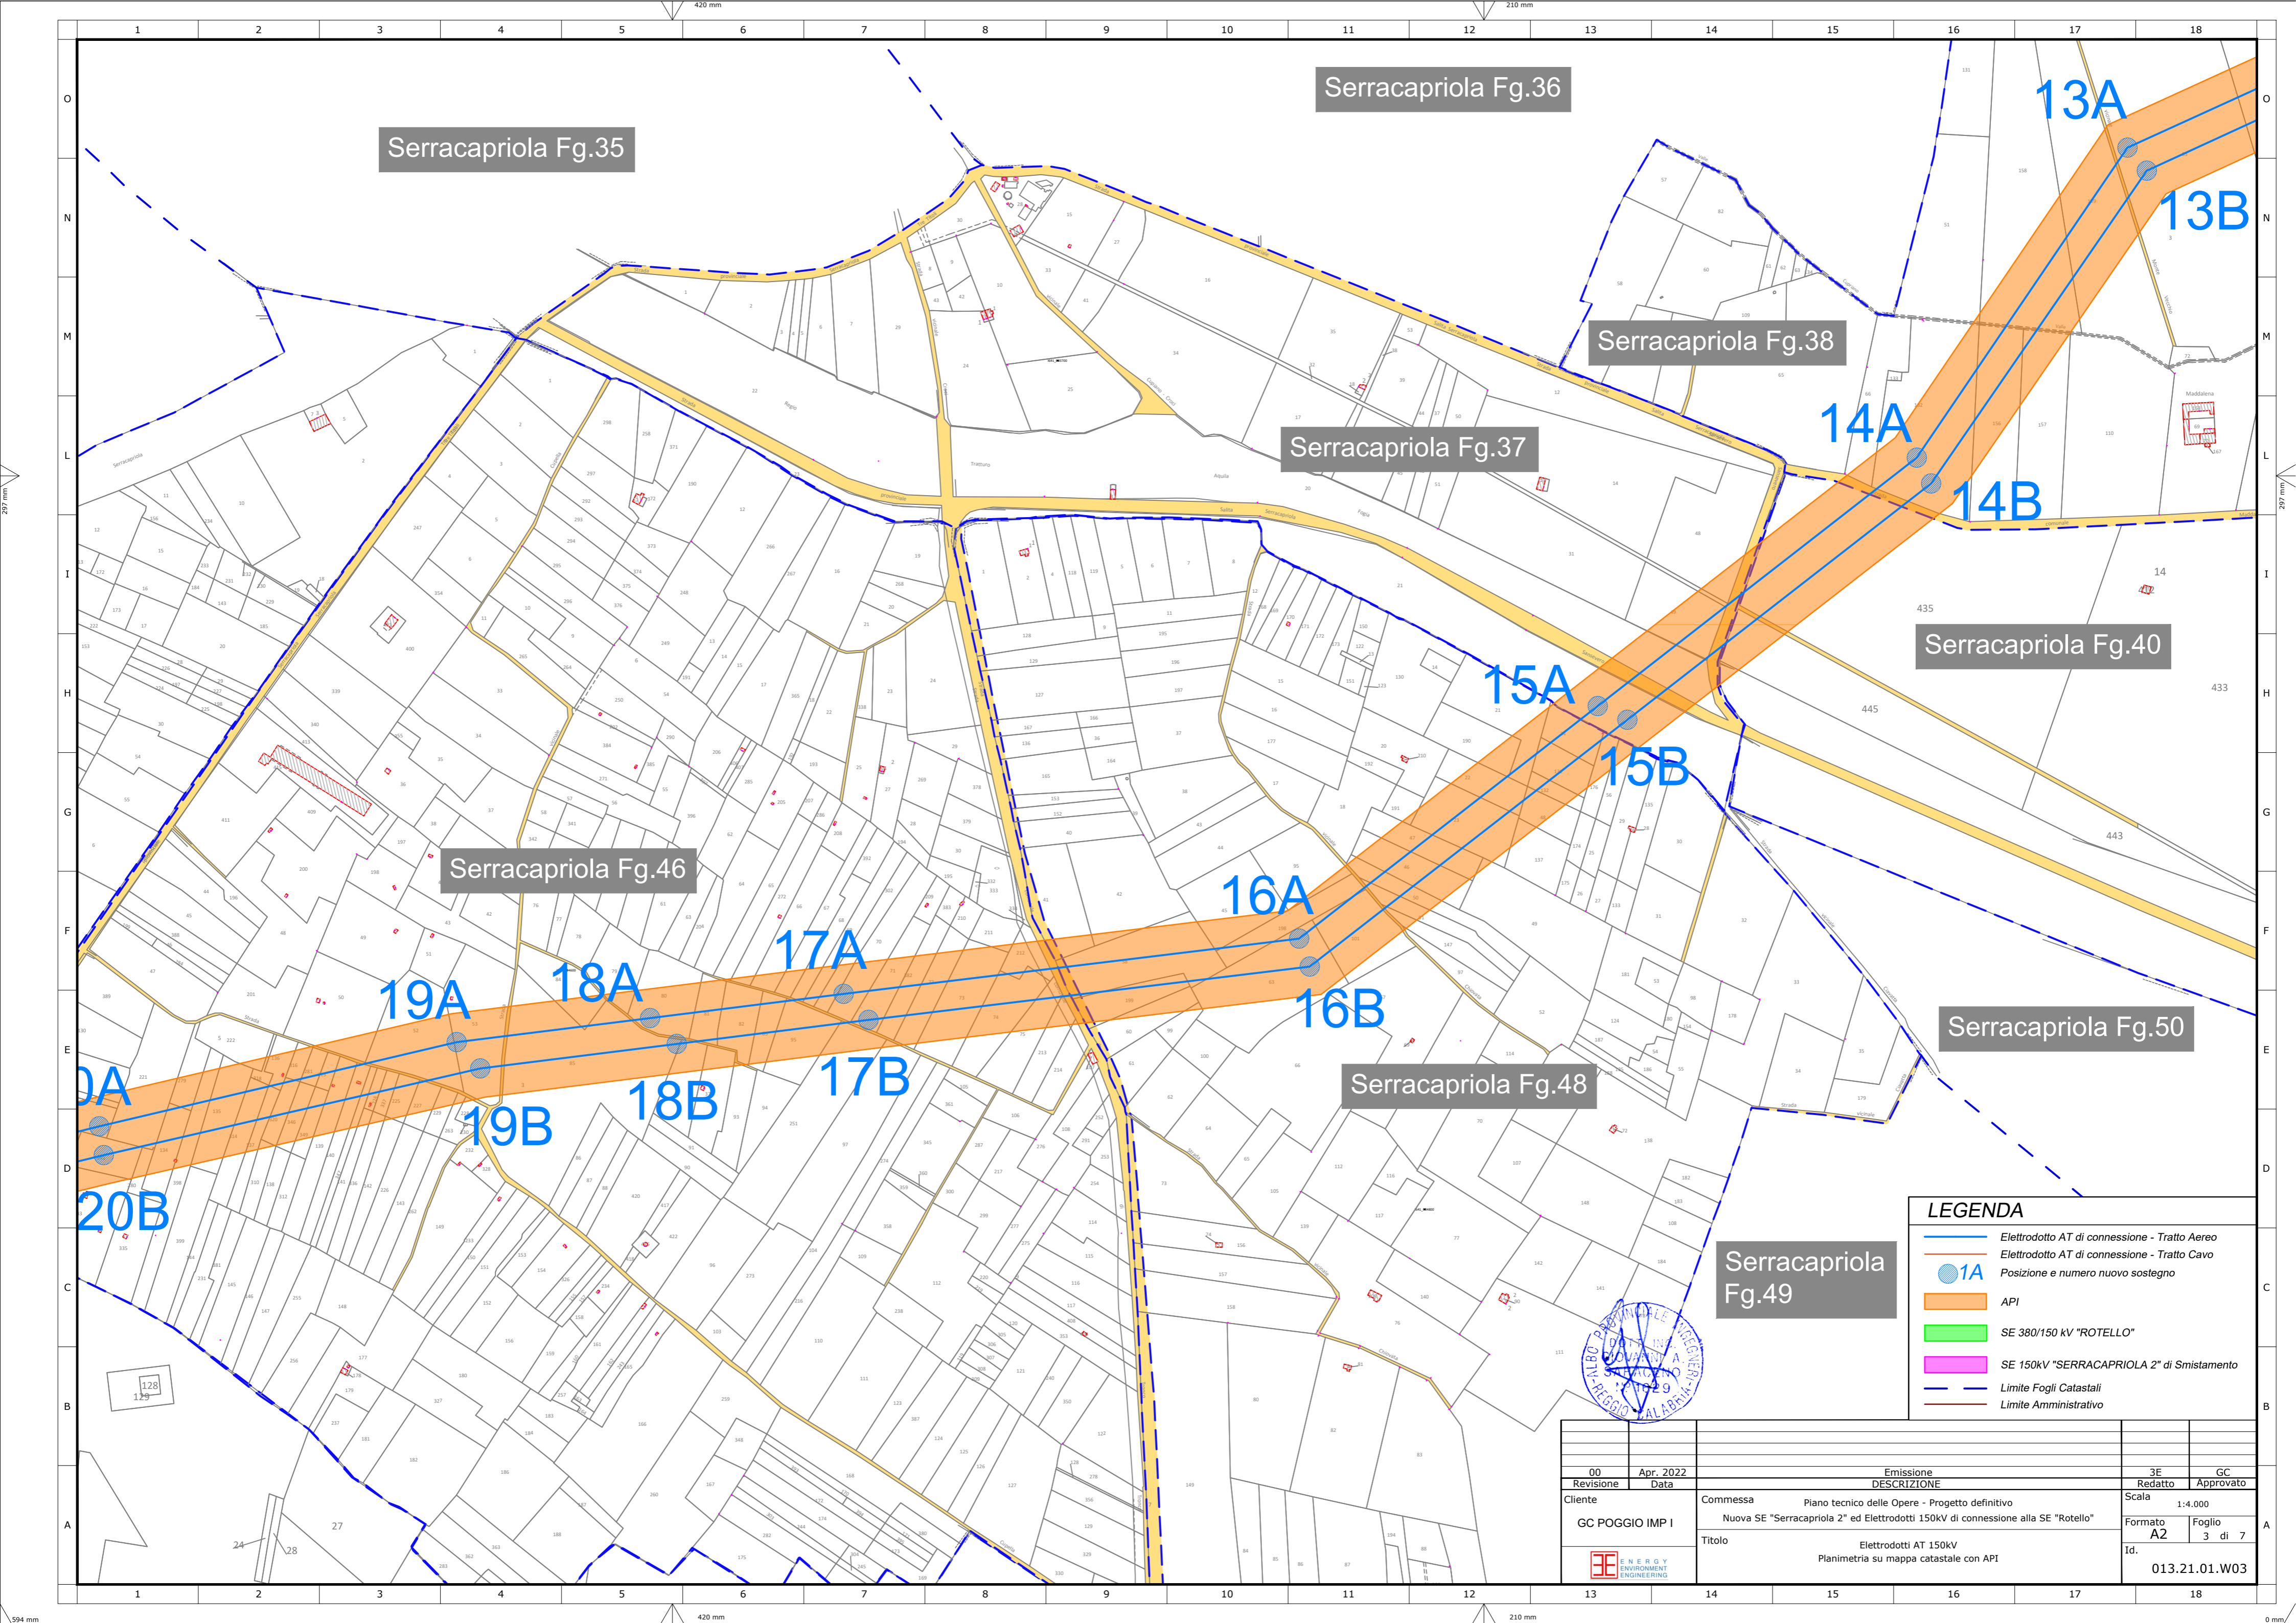

Serracapirola Fg.35

Serracapirola Fg.36

Serracapirola Fg.38

Serracapirola Fg.37

Serracapirola Fg.46

Serracapirola Fg.40

Serracapirola Fg.48

Serracapirola Fg.49

Serracapirola Fg.50

**LEGENDA**









- Elettrodotto AT di connessione - Tratto Aereo
- Elettrodotto AT di connessione - Tratto Cavo
- 1A Posizione e numero nuovo sostegno
- API
- SE 380/150 kV "ROTELLO"
- SE 150kV "SERRACAPIROLA 2" di Smistamento
- - - Limite Fogli Catastali
- - - Limite Amministrativo




	00	Apr. 2022		3E	GC
Revisione	Data		Emissione	Redatto	Approvato
DESCRIZIONE			Scala		
Commissa			1:4.000		
Nuova SE "Serracapirola 2" ed Elettrodotti 150kV di connessione alla SE "Rotello"			Formato A2   Foglio 3 di 7		
Titolo			Id.		
Elettrodotti AT 150kV Planimetria su mappa catastale con API			013.21.01.W03		




**LEGENDA**

-  Elettrodotto AT di connessione - Tratto Aereo
-  Elettrodotto AT di connessione - Tratto Cavo
-  Posizione e numero nuovo sostegno
-  API
-  SE 380/150 kV "ROTELLO"
-  SE 150kV "SERRACAPRIOLA 2" di Smistamento
-  Limite Fogli Catastali
-  Limite Amministrativo

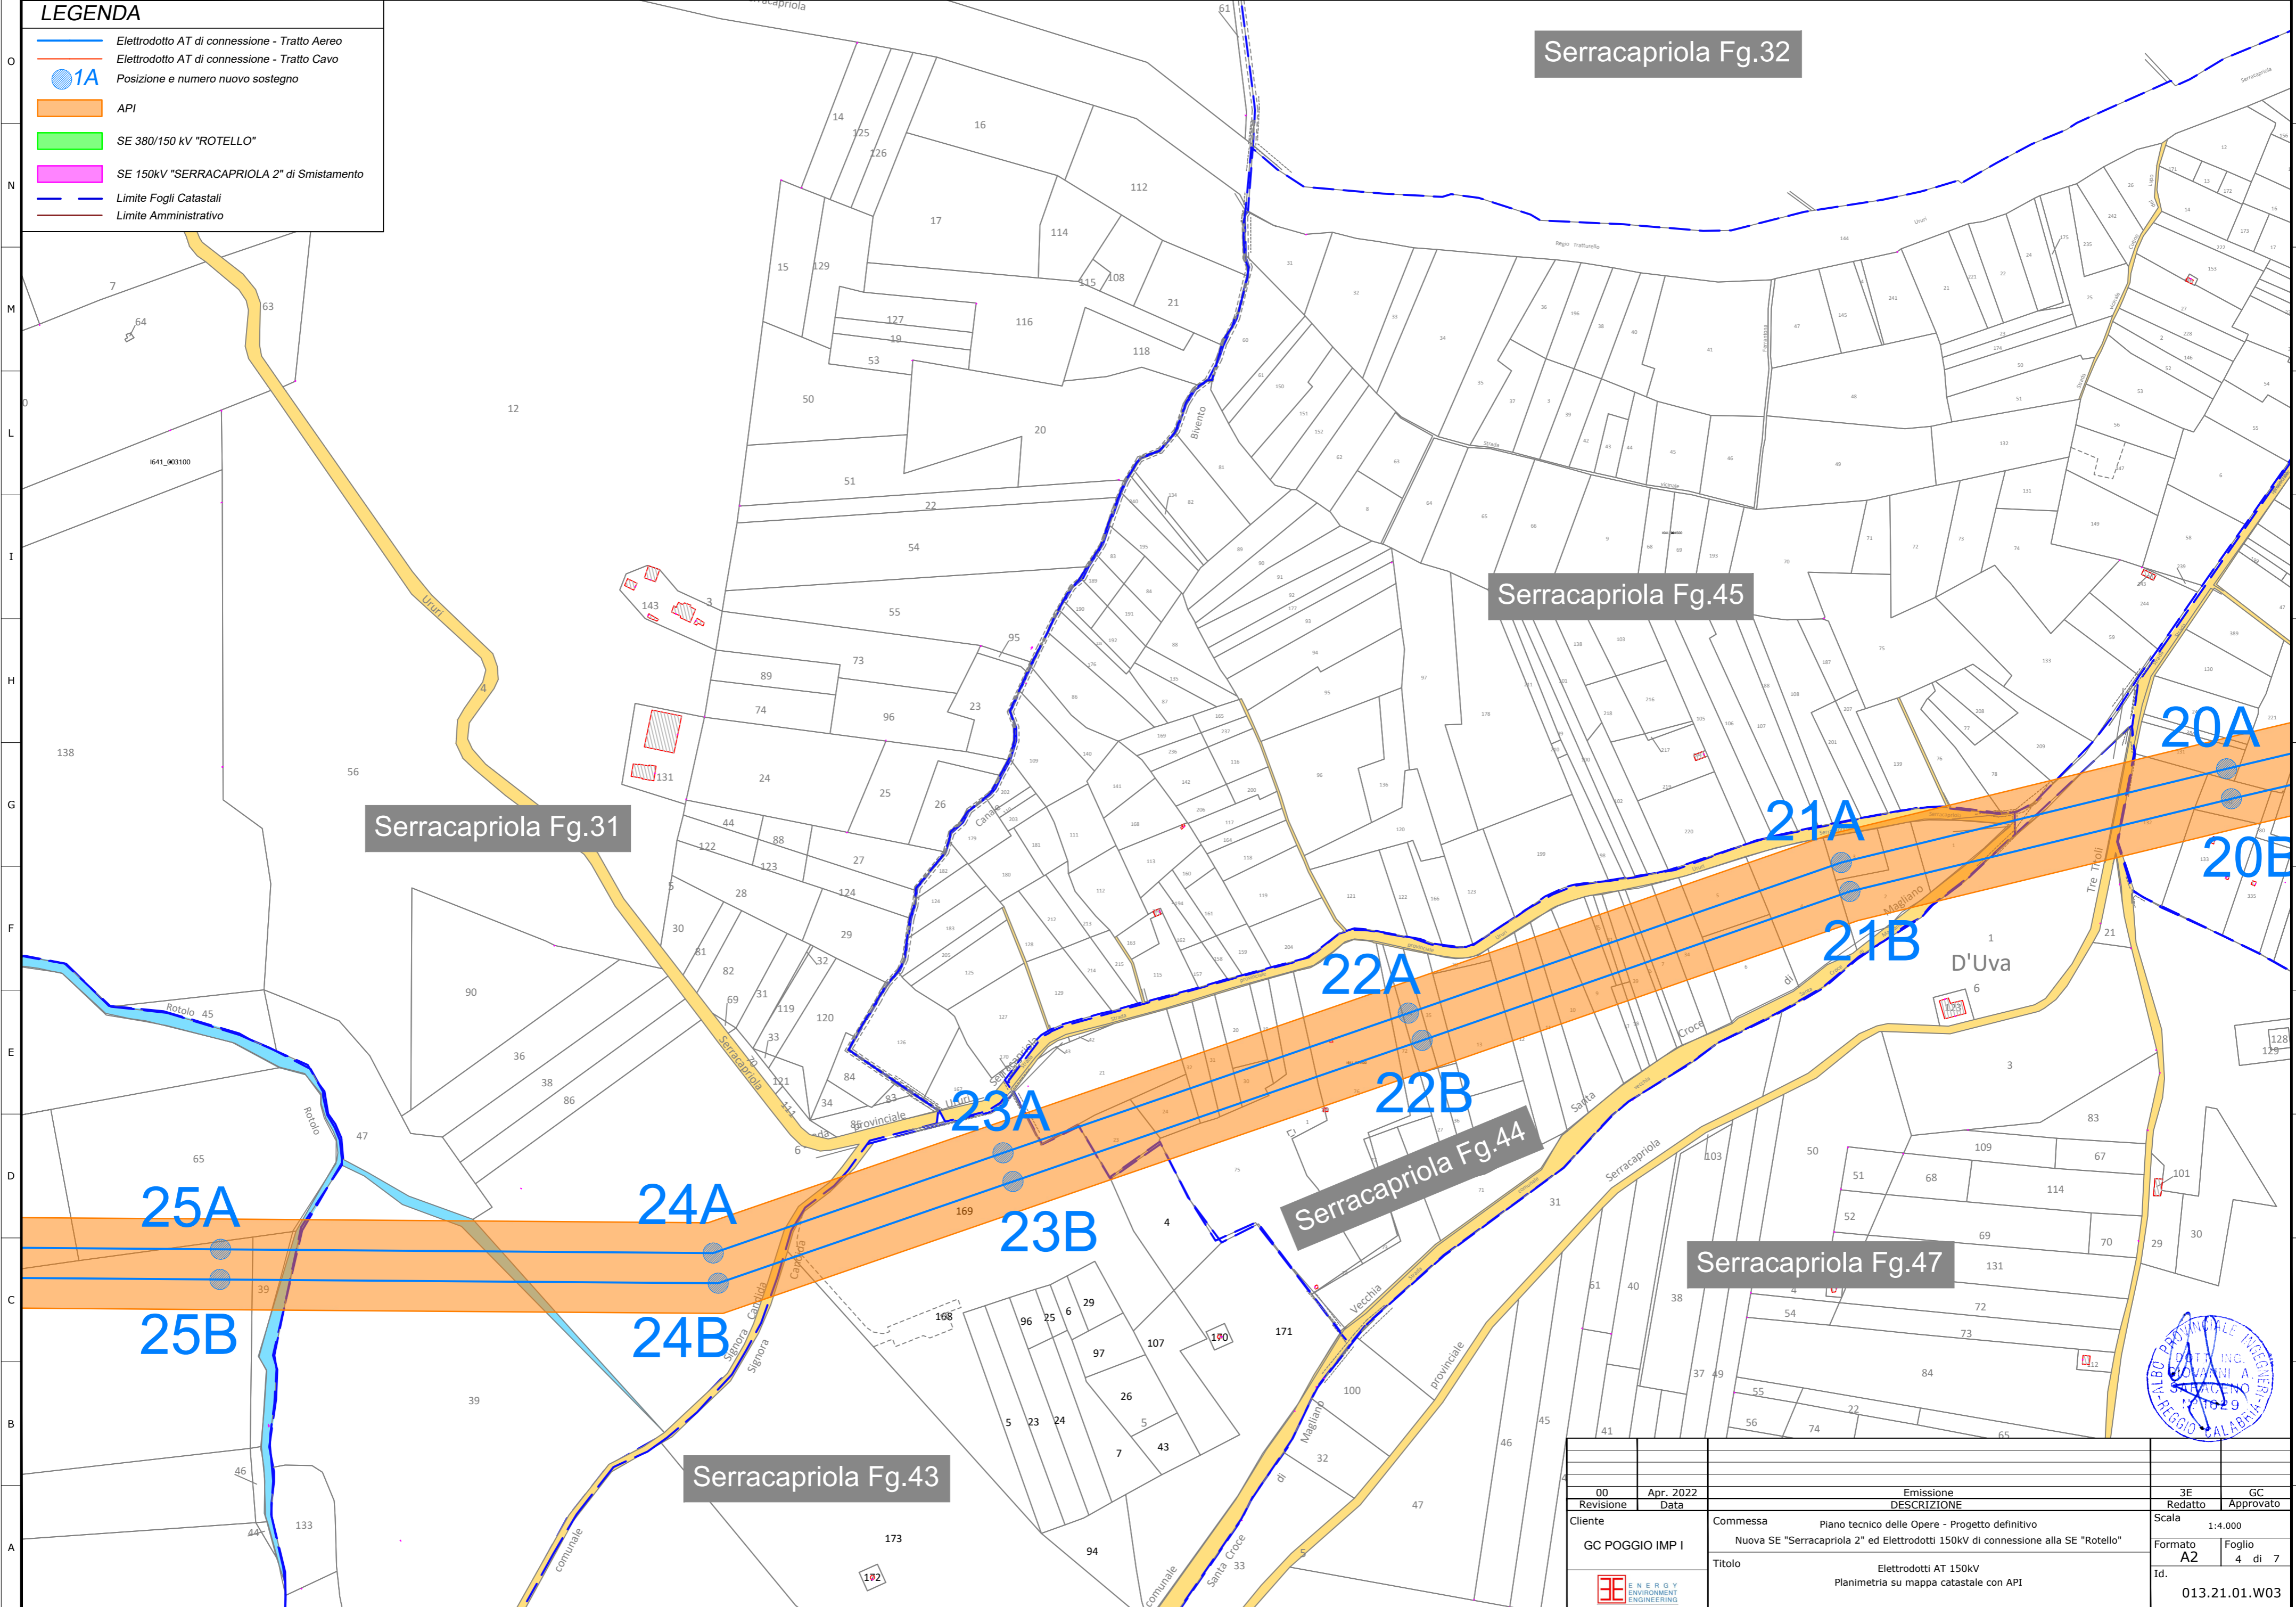

00	Apr. 2022	Emissione	3E	GC
Revisione	Data	DESCRIZIONE	Redatto	Approvato
Cliente	GC POGGIO IMP I	Commessa	Piano tecnico delle Opere - Progetto definitivo	
			Nuova SE "Serracapriola 2" ed Elettrodotti 150kV di connessione alla SE "Rotello"	
		Titolo	Elettrodotti AT 150kV	
			Planimetria su mappa catastale con API	
			Formato	Foglio
			A2	4 di 7
			Id.	013.21.01.W03

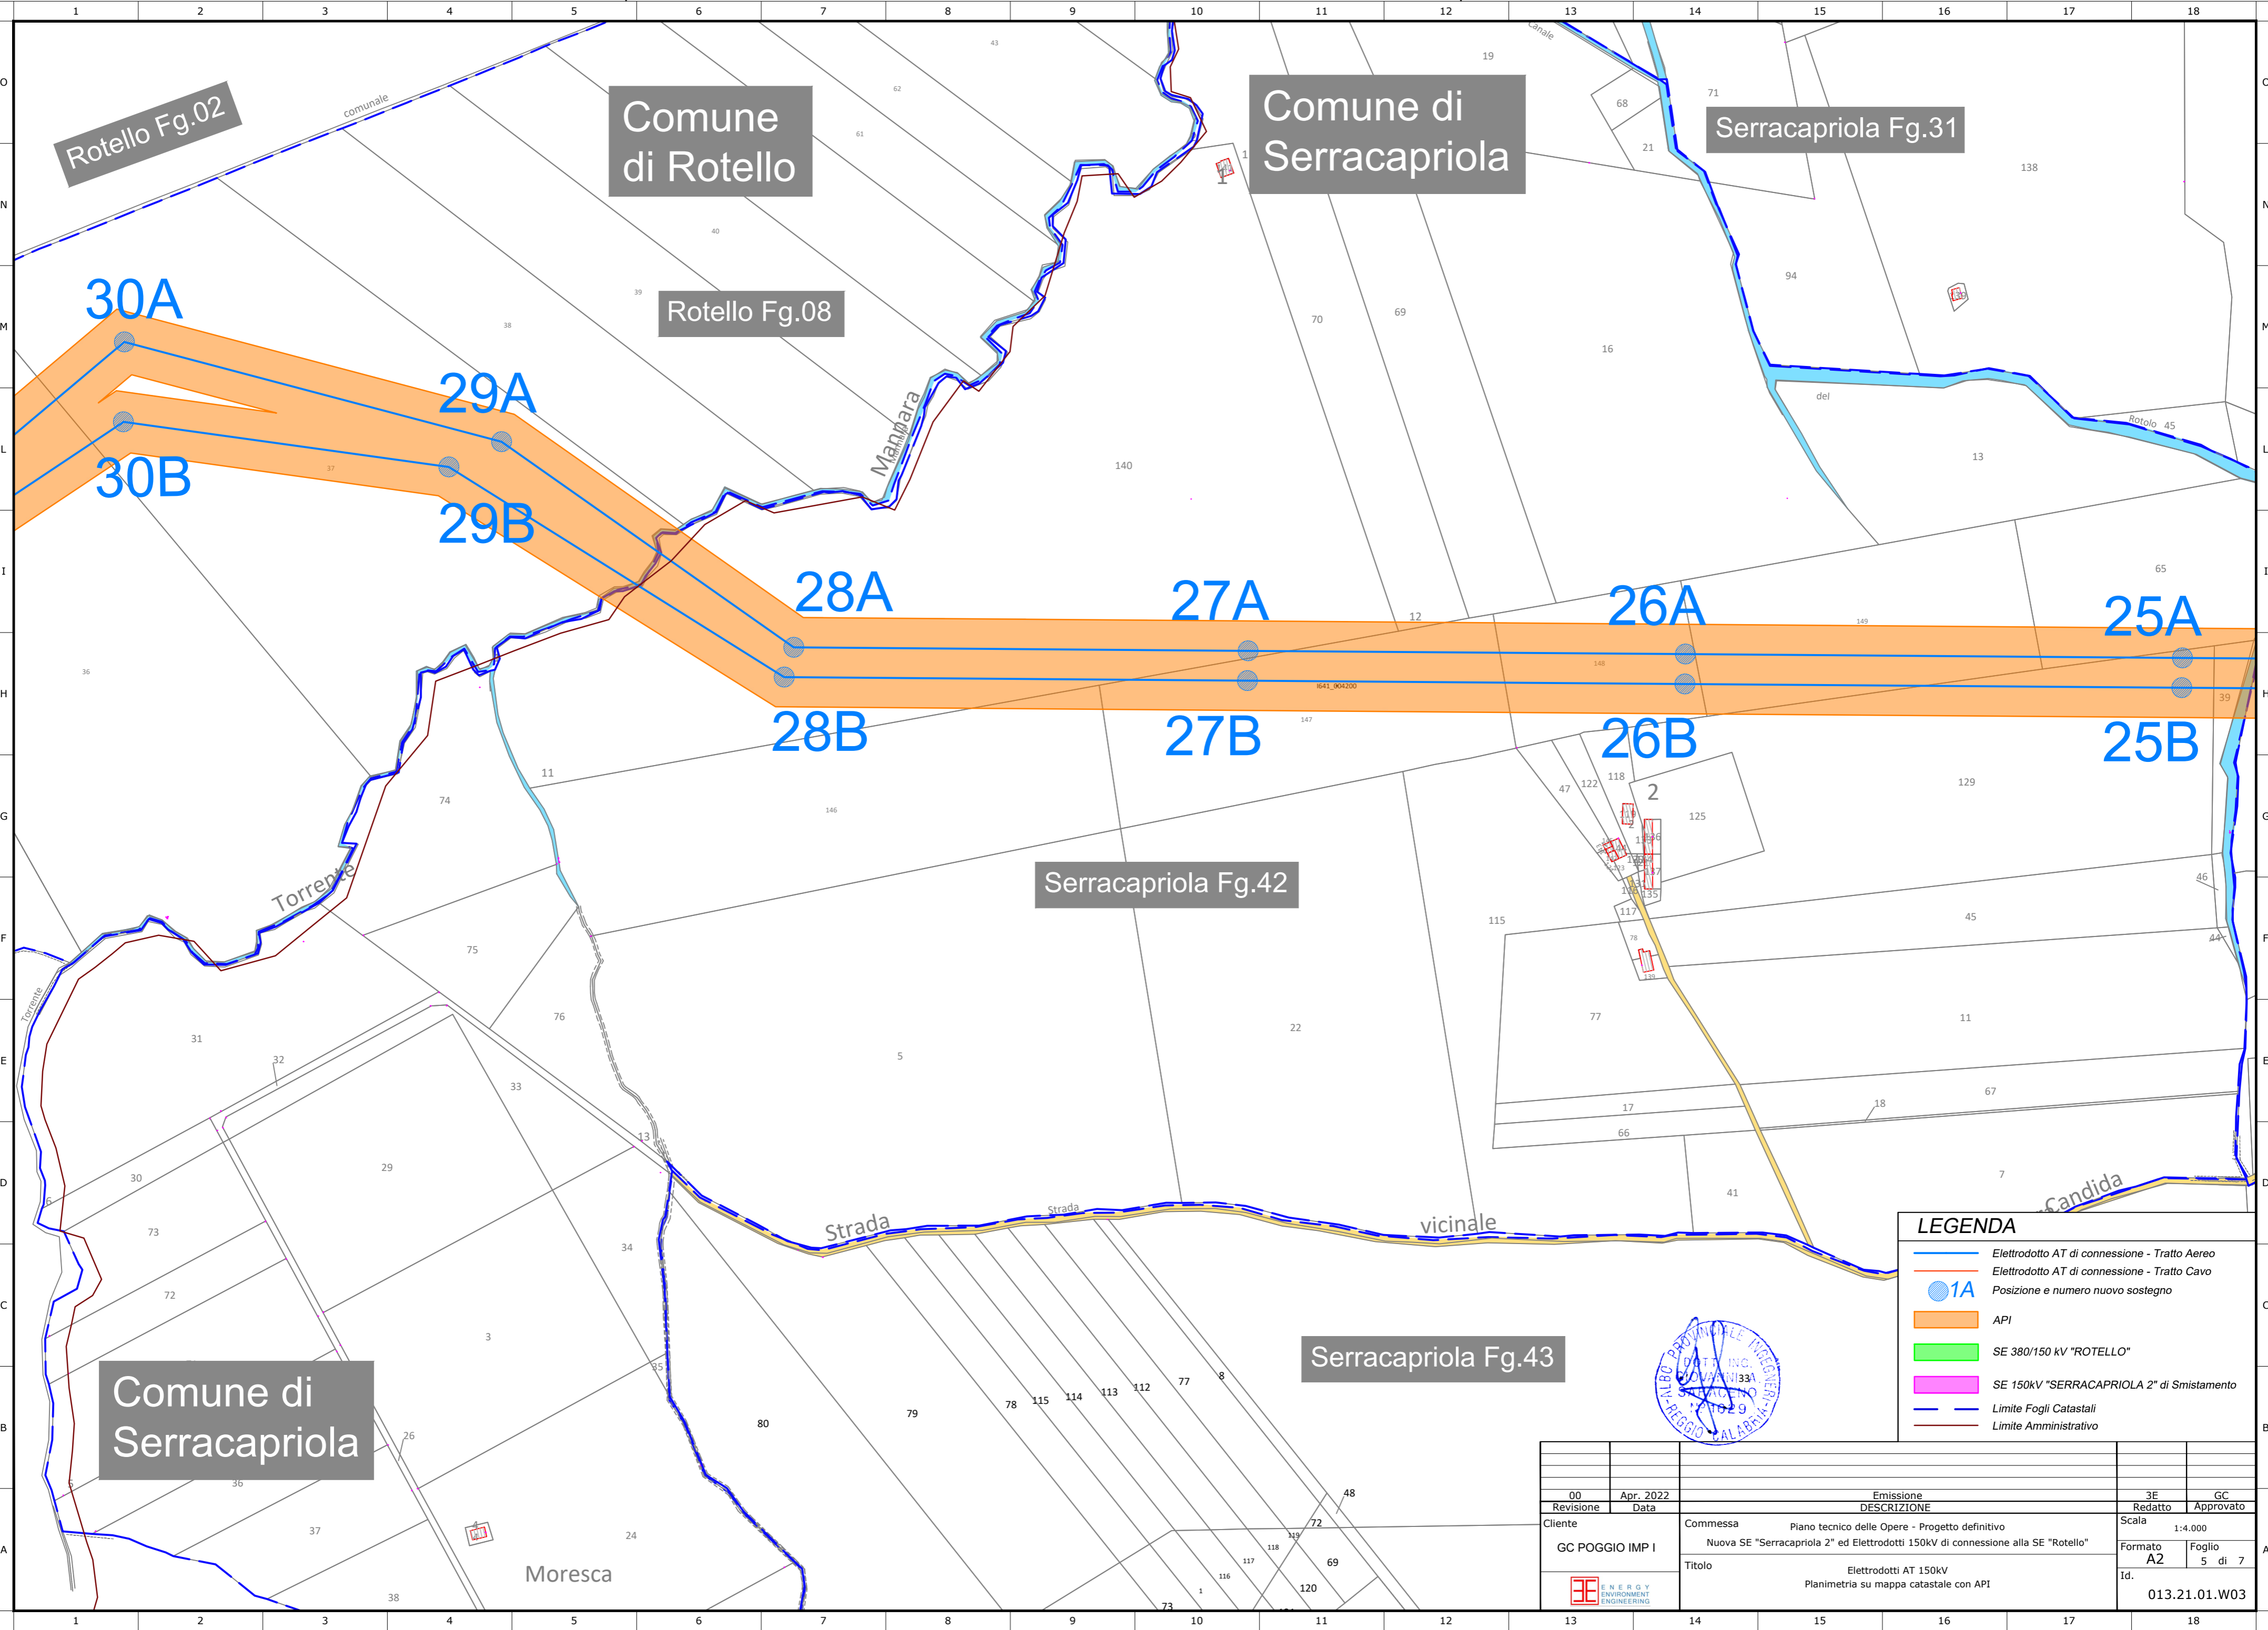

Rotello Fg.02

Comune di Rotello

Comune di Serracapriola

Serracapriola Fg.31

Rotello Fg.08

Serracapriola Fg.42

Serracapriola Fg.43

Comune di Serracapriola

Moresca

30A

29A

28A

27A

26A

25A

30B

29B

28B

27B

26B

25B

**LEGENDA**

- Elettrodotto AT di connessione - Tratto Aereo
- Elettrodotto AT di connessione - Tratto Cavo
- 1A Posizione e numero nuovo sostegno
- API
- SE 380/150 kV "ROTELLO"
- SE 150kV "SERRACAPRIOLA 2" di Smistamento
- - - Limite Fogli Catastali
- - - Limite Amministrativo



00	Apr. 2022	Emissione	3E	GC
Revisione	Data	DESCRIZIONE	Redatto	Approvato
Cliente	GC POGGIO IMP I	Commessa	Piano tecnico delle Opere - Progetto definitivo	
			Nuova SE "Serracapriola 2" ed Elettrodotti 150kV di connessione alla SE "Rotello"	
		Titolo	Elettrodotti AT 150kV	
			Planimetria su mappa catastale con API	
			Formato	Foglio
			A2	5 di 7
			Id.	013.21.01.W03

Comune di San Martino in Pensilis

Rotello Fg.02

Rotello Fg.18


Rotello Fg.08

Comune di Rotello


Rotello Fg.20

**LEGENDA**

- Elettrodotto AT di connessione - Tratto Aereo
- Elettrodotto AT di connessione - Tratto Cavo
- 1A Posizione e numero nuovo sostegno
- API
- SE 380/150 kV "ROTELLO"
- SE 150kV "SERRACAPRIOLA 2" di Smistamento
- Limite Fogli Catastali
- Limite Amministrativo

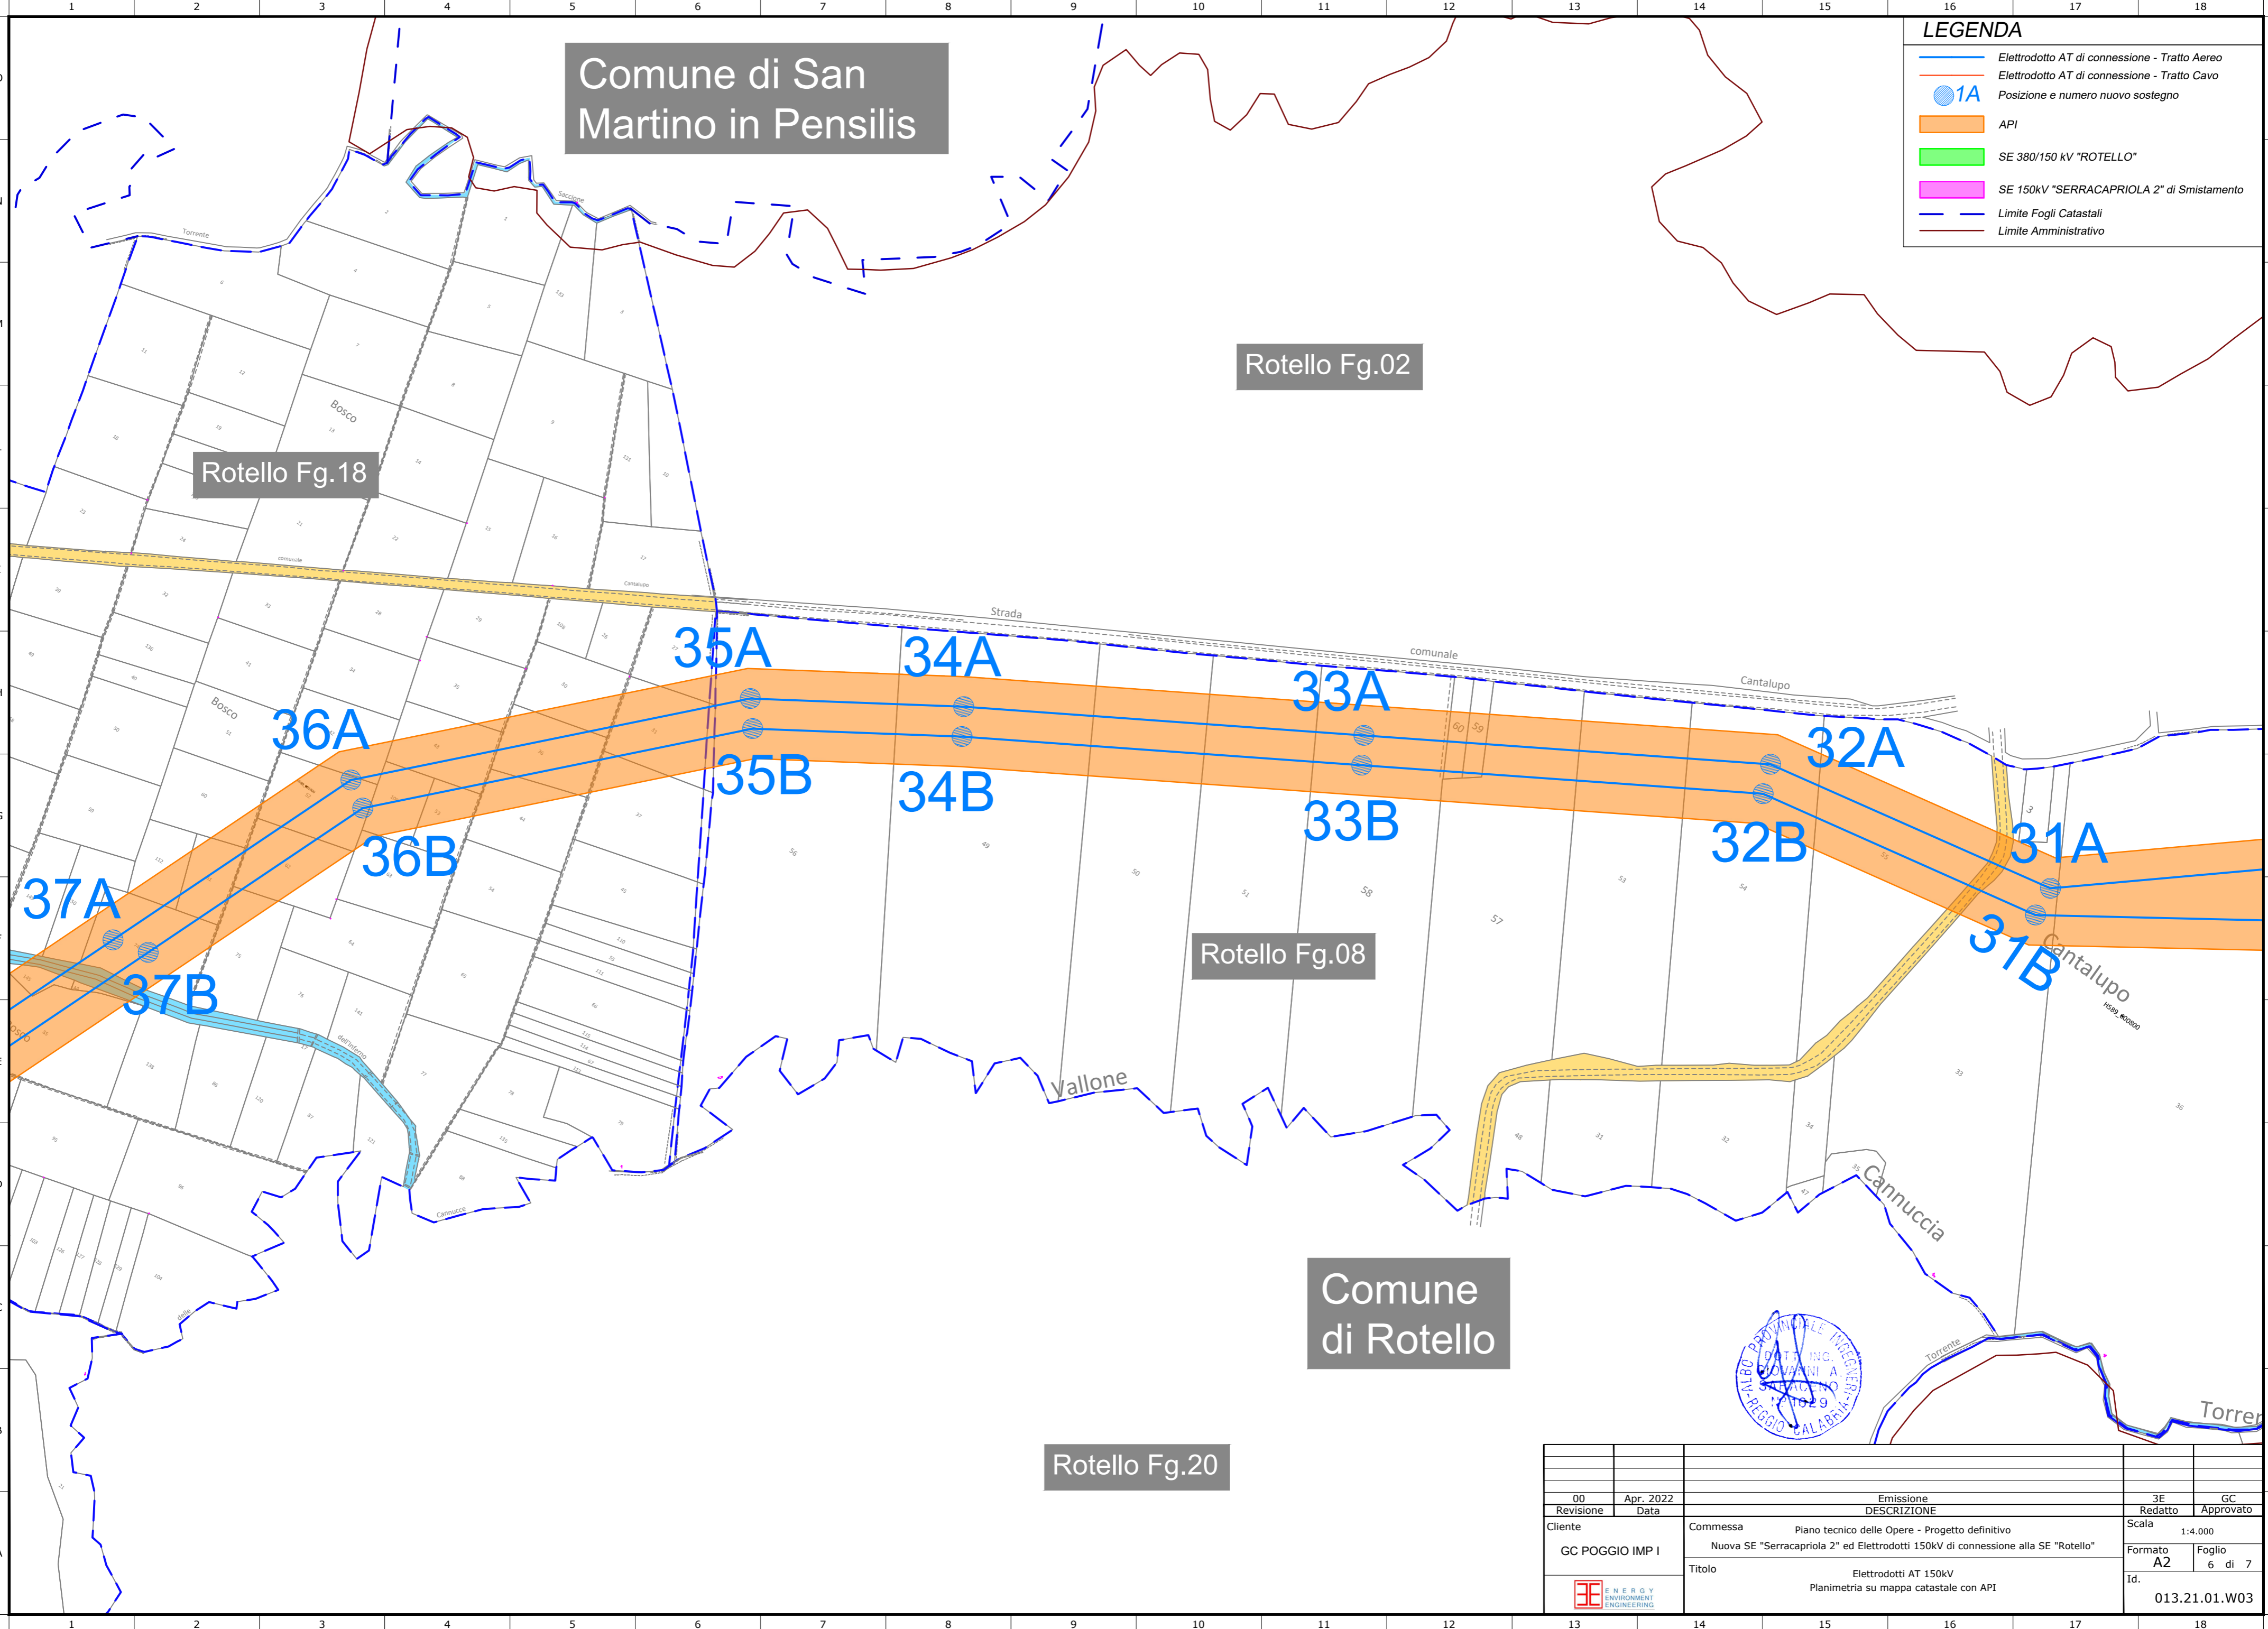

00	Apr. 2022	Emissione	3E	GC
Revisione	Data	DESCRIZIONE	Redatto	Approvato
Cliente	GC POGGIO IMP I	Commessa Nuova SE "Serracapriola 2" ed Elettrodotti 150kV di connessione alla SE "Rotello"	Scala 1:4.000	Formato A2
		Titolo Elettrodotti AT 150kV Planimetria su mappa catastale con API	Foglio 6 di 7	Id. 013.21.01.W03

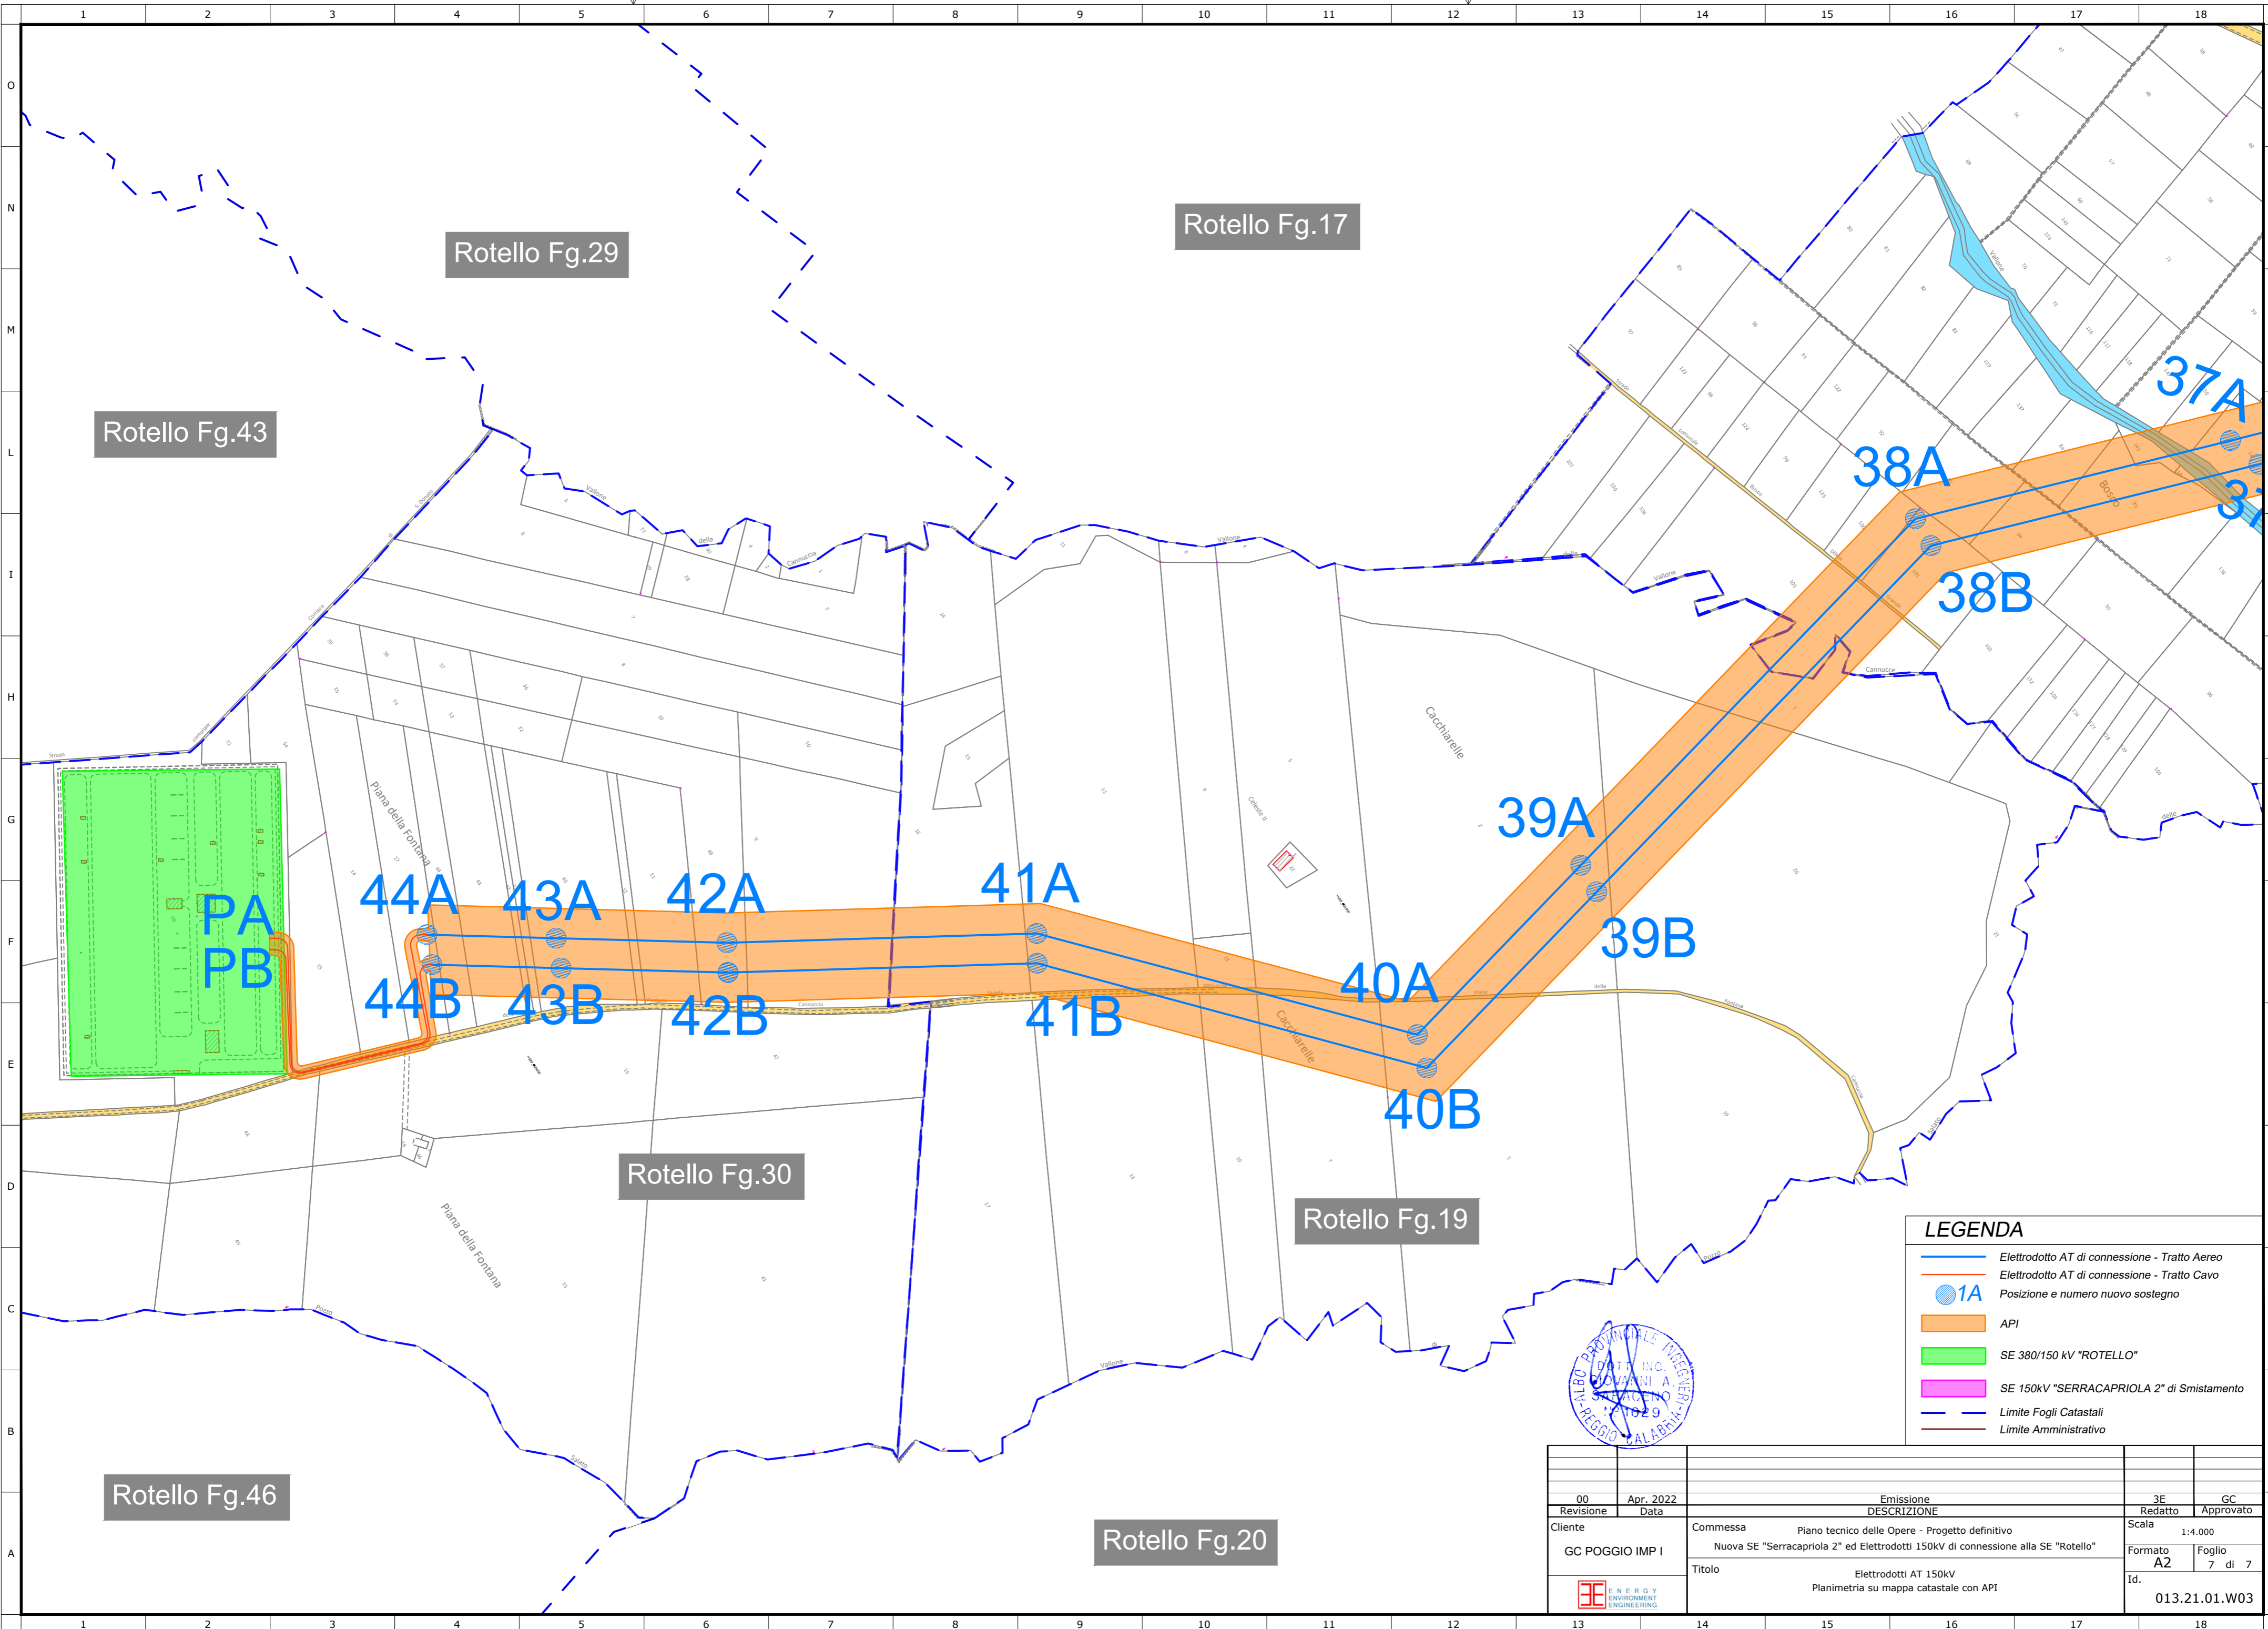

**LEGENDA**

- Elettrodotto AT di connessione - Tratto Aereo
- Elettrodotto AT di connessione - Tratto Cavo
- 1A Posizione e numero nuovo sostegno
- API
- SE 380/150 kV "ROTELLO"
- SE 150kV "SERRACAPRIOLA 2" di Smistamento
- - - Limite Fogli Catastali
- - - Limite Amministrativo

00	Apr. 2022	Emissione	3E	GC
Revisione	Data	DESCRIZIONE	Redatto	Approvato
Cliente	GC POGGIO IMP I	Commessa	Nuova SE "Serracapriola 2" ed Elettrodotti 150kV di connessione alla SE "Rotello"	
		DESCRIZIONE	Piano tecnico delle Opere - Progetto definitivo	
		Scala	1:4.000	
		Formato	A2	Foglio 7 di 7
		Titolo	Elettrodotti AT 150kV Planimetria su mappa catastale con API	
		Id.	013.21.01.W03	