





	E=517433.61 N=460299.90	E=517350.60 N=460117.97	E=517230.06 N=460260.19	E=516962.25 N=460267.24	E=516726.46 N=460122.29	E=516385.83 N=460129.79	E=516087.69 N=460227.74	E=515907.56 N=460260.38	E=515717.42 N=460264.43	E=515528.54 N=460264.77
Distanza Progressiva	0.00	116.64	279.00	626.64	974.28	1443.22	1853.66	2063.73	2266.62	2526.62
Quota Terreno	64.14	63.57	68.21	70.75	74.40	87.47	98.72	98.18	102.61	100.87
Numero sostegno	PI	PI	38	38	48	48	68	78	88	108
Altezza Utile/Altezza Totale	15.00/18.50	18.20/27.40	21.00/30.59	26.96/36.80	29.96/39.55	29.96/39.55	21.00/30.59	21.00/30.59	32.96/42.80	33.00/42.59
Distanza Campata		116.64	162.36	347.64	347.64	468.95	410.44	253.59	253.59	282.89

<table border="1"> <tr> <td>00</td> <td>App. 2022</td> <td>Emissione</td> <td>RE</td> <td>GC</td> </tr> <tr> <td>Revisione</td> <td>Data</td> <td>DESCRIZIONE</td> <td>Redatto</td> <td>Approvato</td> </tr> </table>		00	App. 2022	Emissione	RE	GC	Revisione	Data	DESCRIZIONE	Redatto	Approvato	Cliente: GC POGGIO IMP I Commessa: Piano tecnico delle Opere - Progetto definitivo Nuova SE "Serracapriola 2" ed Elettrodotti 150kV di connessione alla SE "Rotello"		Scala: - Formato: A1 Foglio: 1 di 5	
00	App. 2022	Emissione	RE	GC											
Revisione	Data	DESCRIZIONE	Redatto	Approvato											
Titolo: Elettrodotti AT 150kV Profilo Planaltimetrico con distribuzione sostegni Linea Sud - Rotello 2		Id.: 013.21.01.W06													

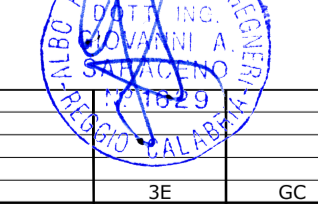

00	App. 2022	Emissione	SE	GC
Revisione	Data	DESCRIZIONE	Redatto	Approvato
Cliente	Commissa		Scala	
GC POGGIO IMP I	Nuova SE "Serracapriola 2" ed Elettrodotti 150kV di connessione alla SE "Rotello"		Formato A1	
Titolo		Elettrodotti AT 150kV		Foglio 3 di 5
		Profilo Planaltimetrico con distribuzione sostegni		Id. 013.21.01.W06
		Linea Sud - Rotello 2		

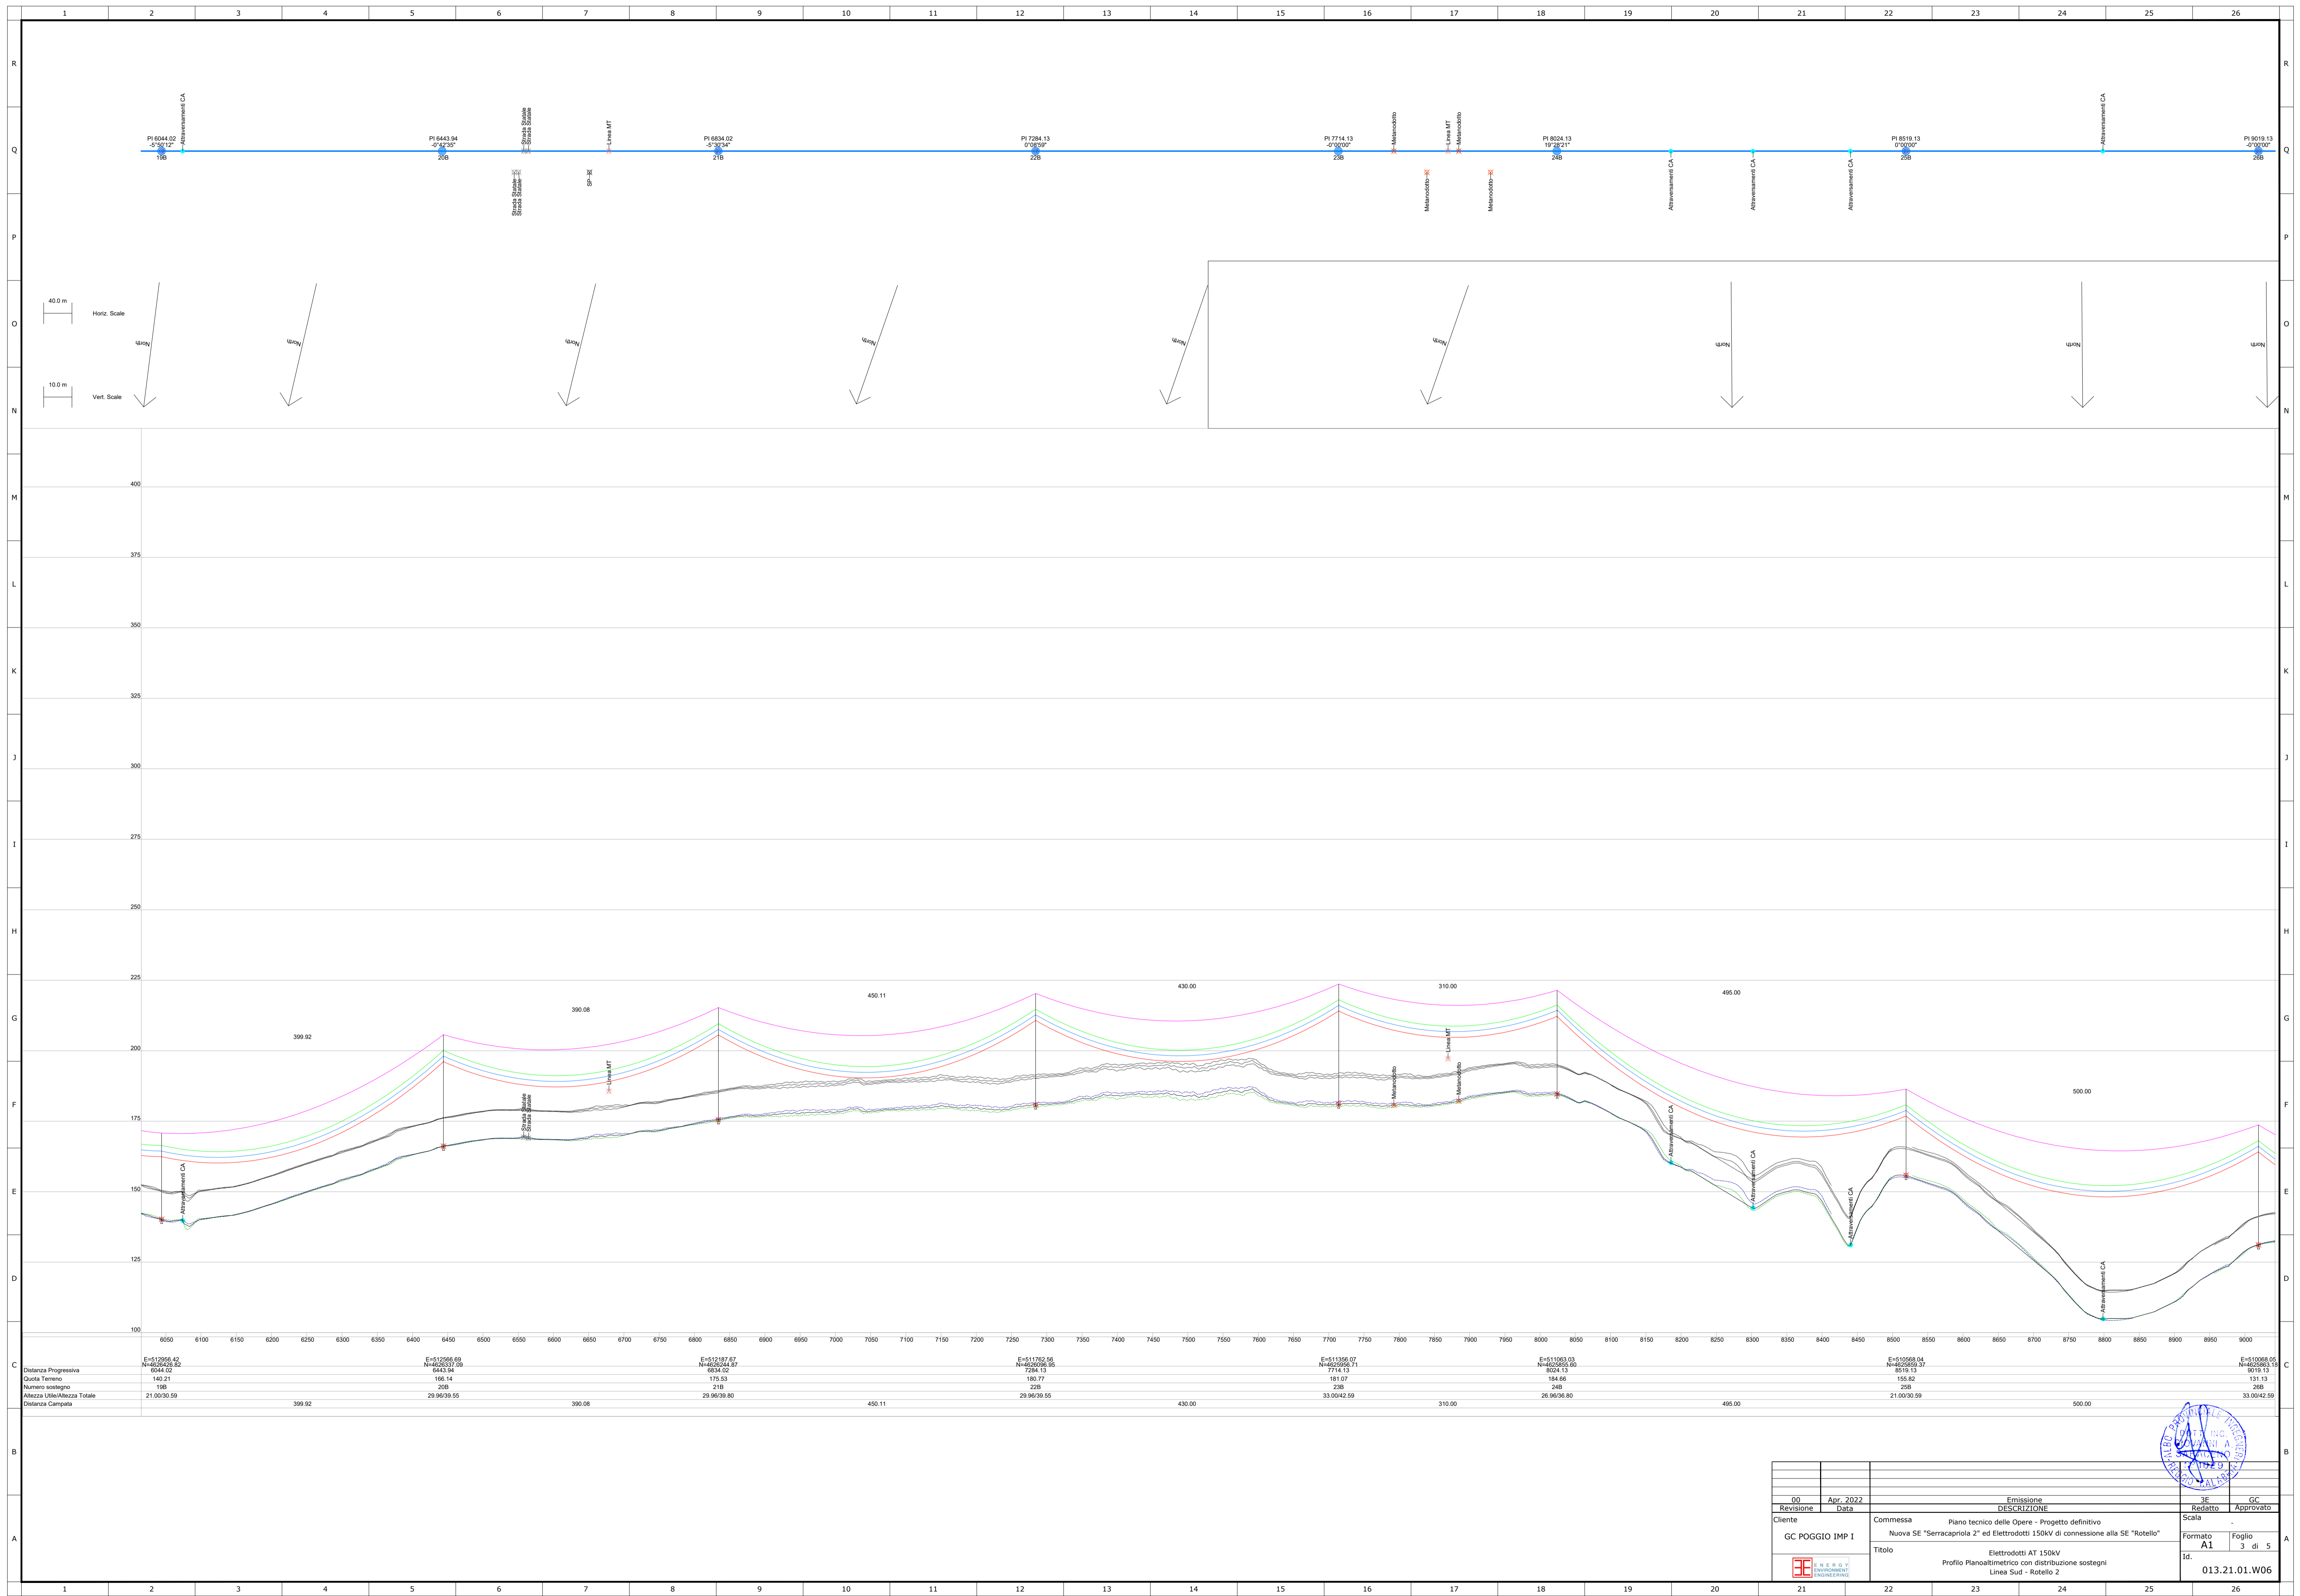


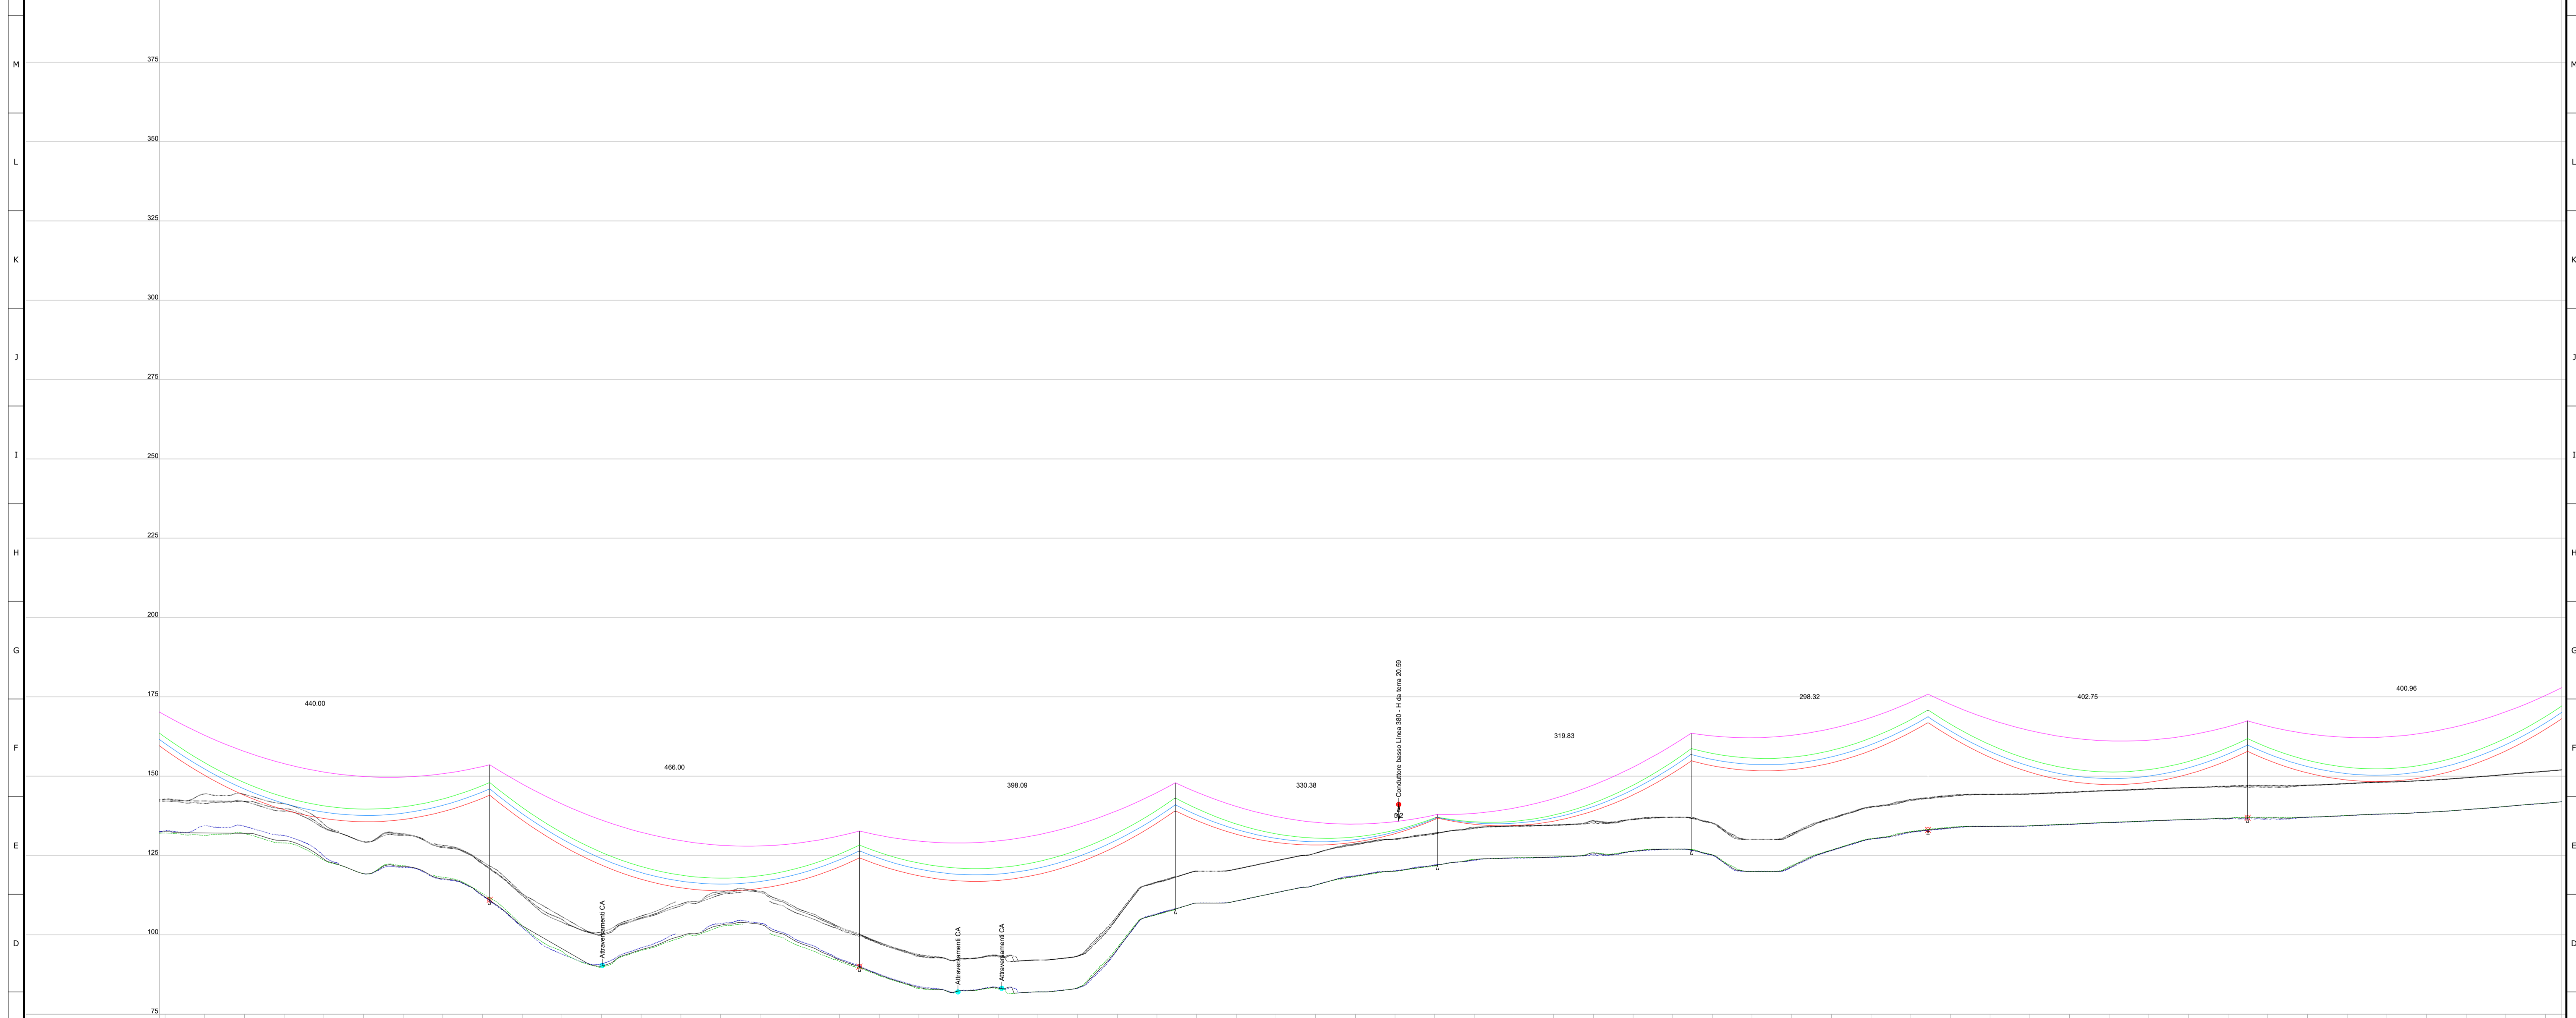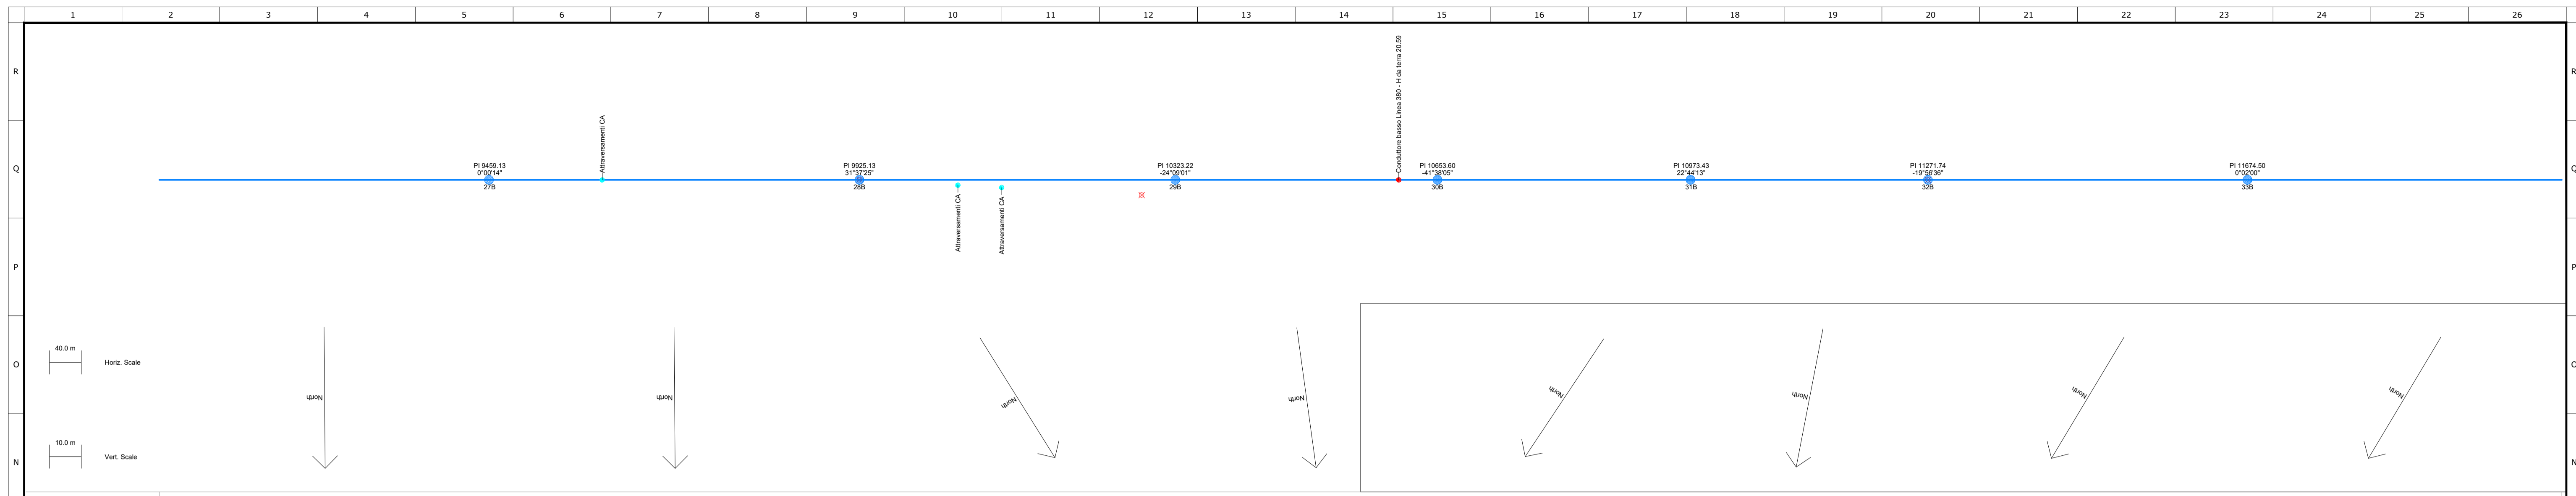

Distanza Progressiva	E=509628.07 N=462098.34	E=509162.08 N=462098.13	E=508824.72 N=462098.14	E=508497.49 N=462098.46	E=508211.47 N=462098.56	E=507938.82 N=462098.57
Quota Terreno	111.01	89.94	108.11	126.76	126.76	136.84
Numero sostegno	278	298	298	308	318	338
Altezza Ustia/Altezza Totale	33.0042.59	32.96142.80	29.96139.80	15.0016.00	26.96138.80	32.96142.80
Distanza Campata	440.00	466.00	398.09	330.38	319.83	288.32

00	App. 2022	Emissione	RE	GC
Revisione	Data	DESCRIZIONE	Redatto	Approvato
Cliente	Commissa		Scala	
GC POGGIO IMP I	Nuova SE "Serracapriola 2" ed Elettrodotti 150kV di connessione alla SE "Rotello"		-	
	Titolo		Formato	Foglio
	Elettrodotti AT 150kV		A1	4 di 5
	Profilo Pianoaltimetrico con distribuzione sostegni		Id.	
	Linea Sud - Rotello 2		013.21.01.W06	



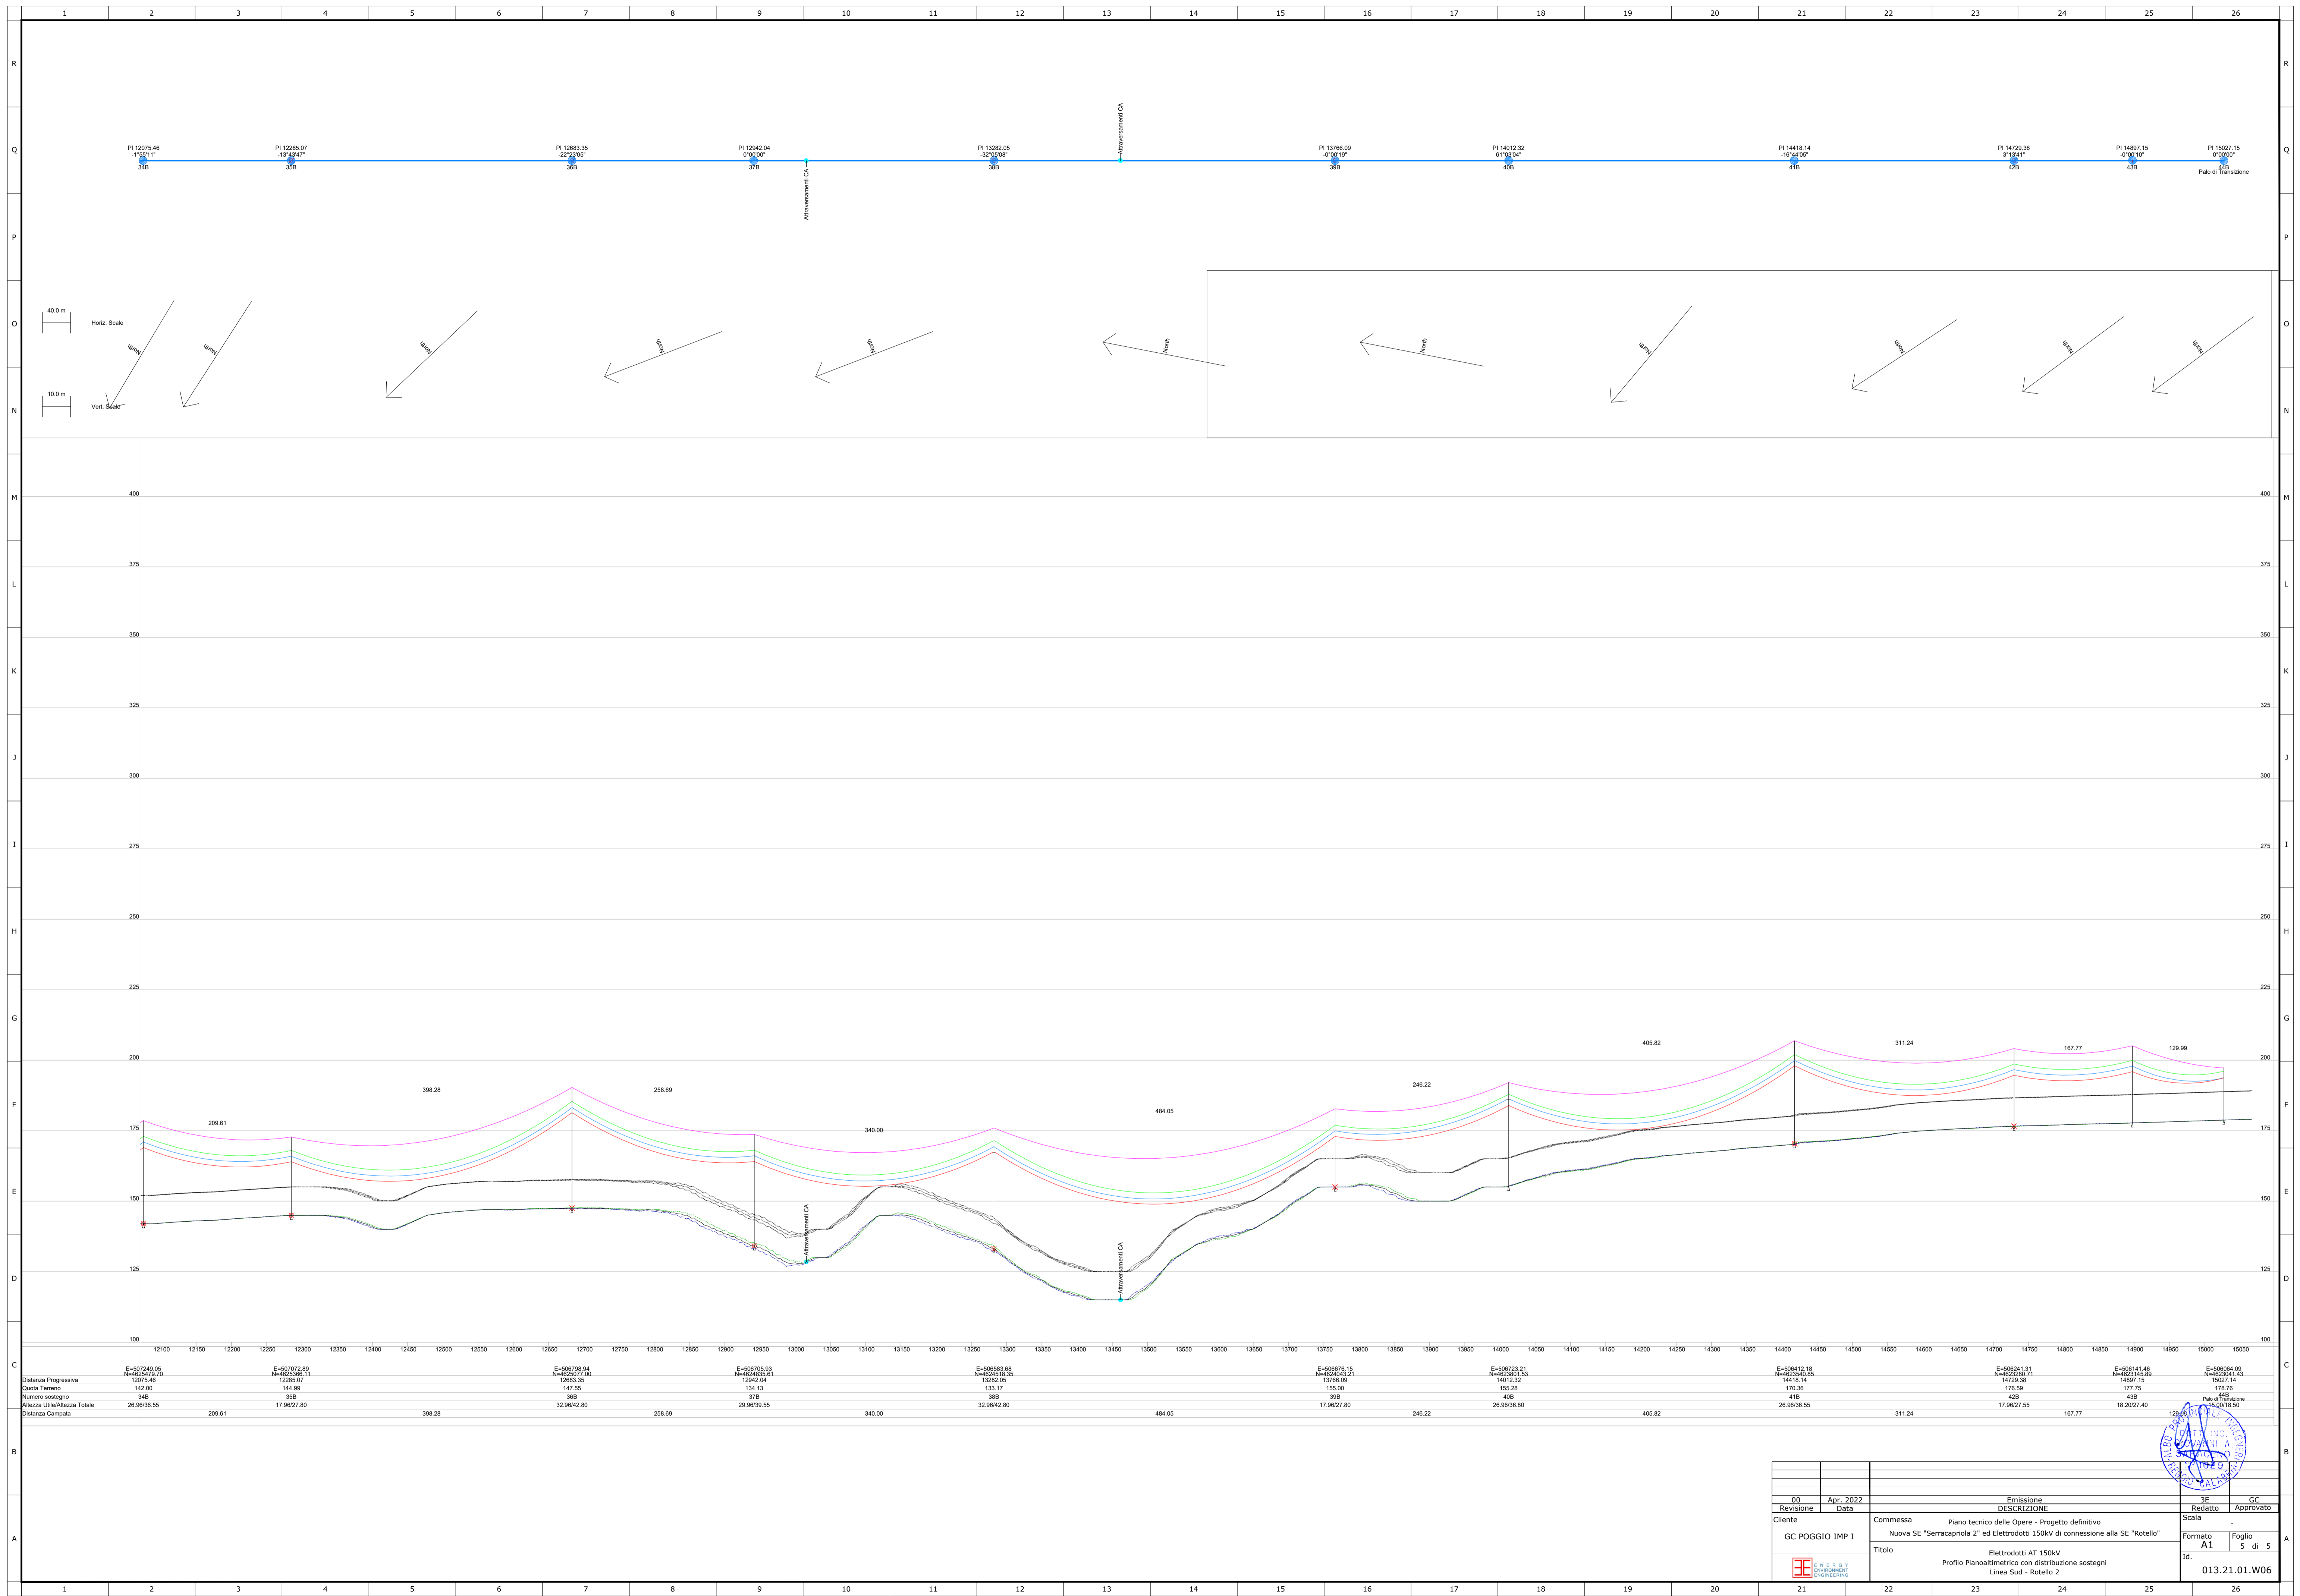

Stazione	12075.46	12285.07	12683.35	12942.04	13282.05	13766.09	14012.32	14418.14	14729.38	14897.15	15027.15
E=	50772.89	50772.89	50772.89	50772.89	50772.89	50772.89	50772.89	50772.89	50772.89	50772.89	50772.89
N=	425475.70	425475.70	425475.70	425475.70	425475.70	425475.70	425475.70	425475.70	425475.70	425475.70	425475.70
Quota Terreno	142.00	144.99	147.55	134.13	133.17	155.00	155.28	170.36	176.59	177.75	178.78
Numero Anziano	348	358	368	378	388	398	408	418	428	438	448
Altezza Utile/Altezza Totale	26.95/36.55	17.96/27.80	32.96/42.80	29.96/39.55	32.96/42.80	17.96/27.80	26.96/36.80	26.96/36.80	17.96/27.55	18.20/27.40	14.00/18.50
Distanza Campata	209.61	398.28	258.69	340.00	484.05	246.22	405.82	311.24	167.77	129.99	

00	App. 2022	Emissione	SE	GC
Revisione	Data	DESCRIZIONE	Redatto	Approvato
Cliente	Commissa		Scala	
GC POGGIO IMP I	Nuova SE "Serracapriola 2" ed Elettrodotti 150kV di connessione alla SE "Rotello"		A1	
Titolo		Elettrodotti AT 150kV		
		Profilo Planaltimetrico con distribuzione sostegni		
		Linea Sud - Rotello 2		
Id.		013.21.01.W06		

